



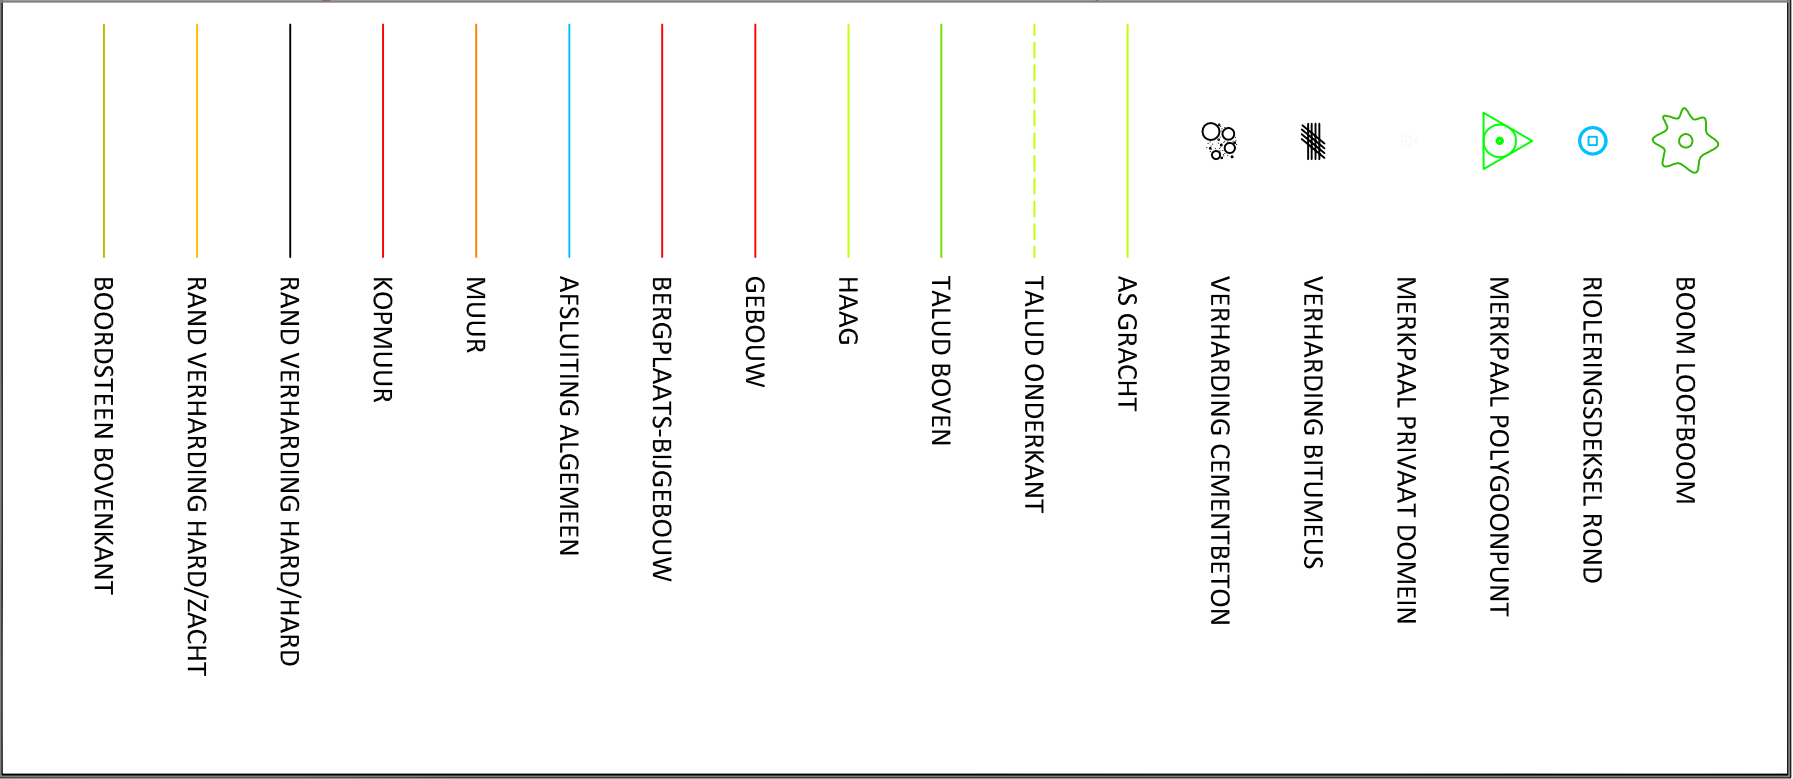

| REV. | DATUM      | OMSCHRIJVING   |
|------|------------|----------------|
| v1.0 | 26/01/2011 | Eerste uitgave |
|      |            |                |
|      |            |                |
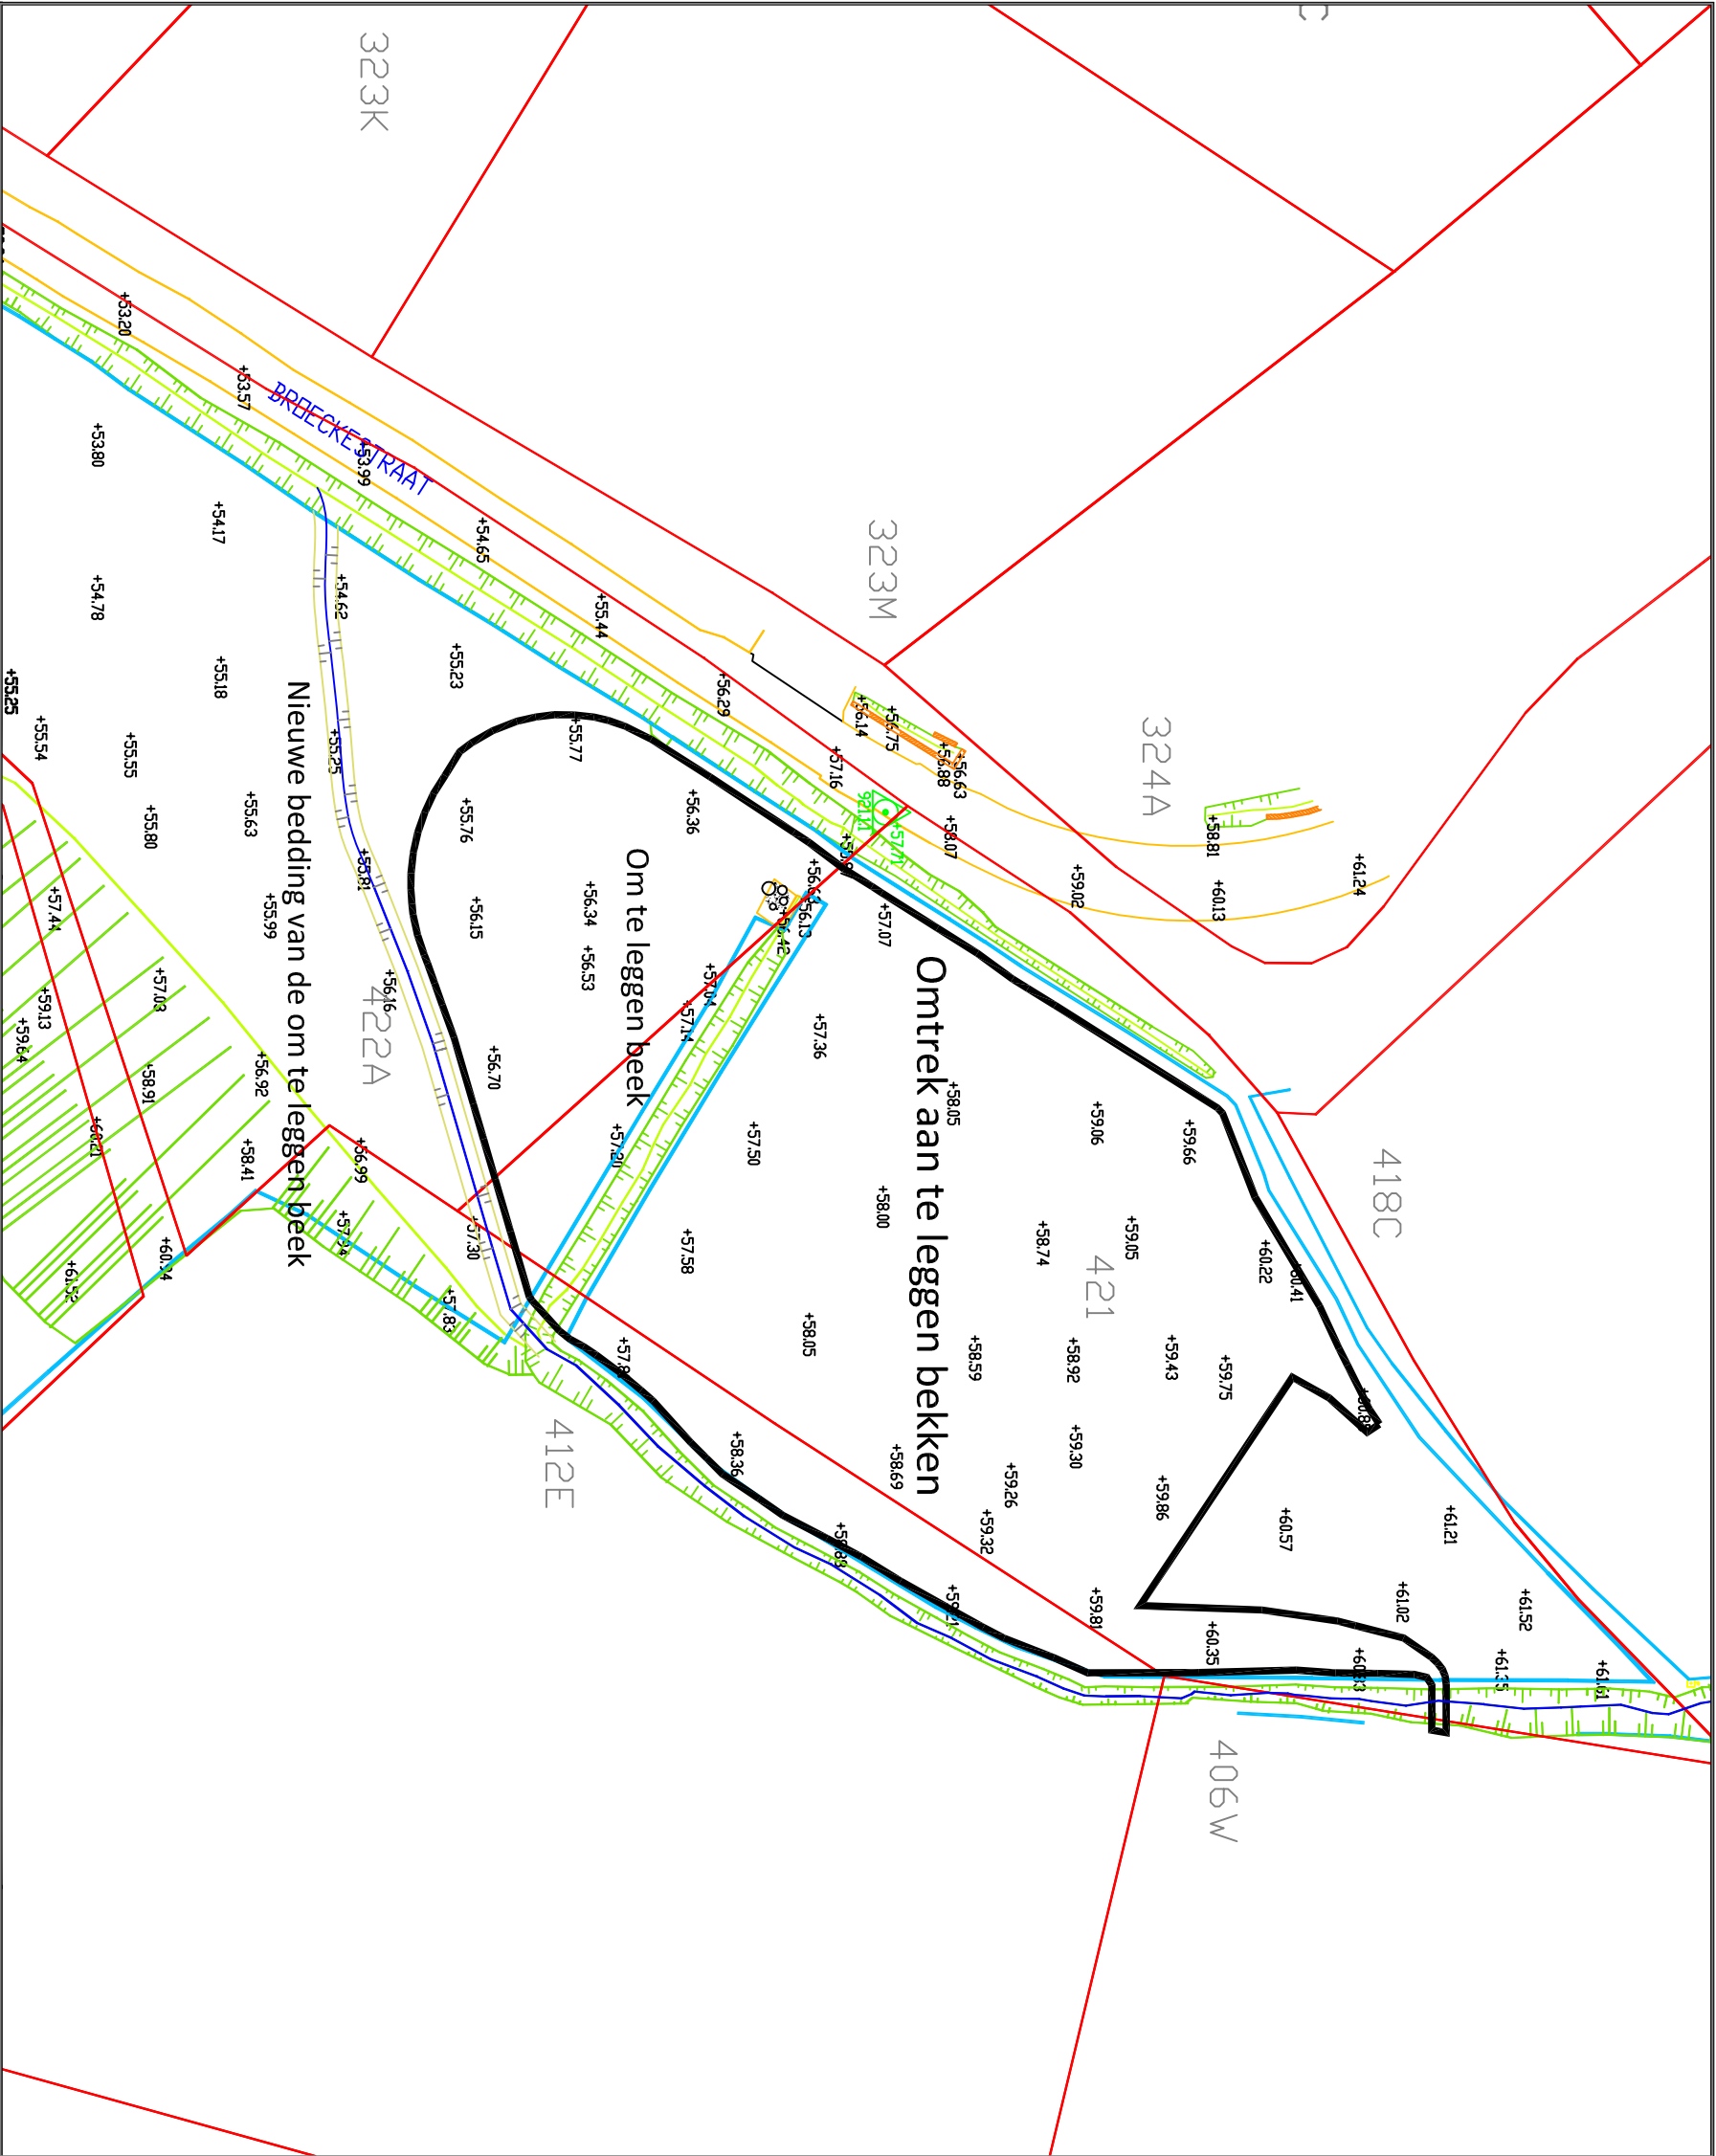

International Marine & Dredging Consultants

Coveliersstraat 15  
B-2600 Berchem (ANTWERPEN)  
Telefoon: +32 3 270 9295  
Fax: +32 3 235 6711  
Email: info@imdc.be - www.imdc.be

DIT DOCUMENT IS UITGELEEND VOOR ONDERLINGE ASSISTENTIE OP VOORWAARDE DIT OP IEDER MOMENT TE MOGEN HERROEPEN.  
INHOUDELIJKE INFORMATIE MAG NIET OPENBAAR GEMAAKT WORDEN EN MAG OP GEENREI WIJZE WORDEN GEKOPIEERD TEN VOORDELE  
VAN DERDEN ANDERS DAN ONDERAANNEMERS EN LEVERANCIERS ZONDER SCHRIFTELIJKE TOESTEMMING VAN I.M.D.C. N.V.

| TITEL                             |  |                         |  |
|-----------------------------------|--|-------------------------|--|
| AANLEG 2 BERGINGSBEKKENS TE RONSE |  |                         |  |
| Onteigeningsplan Broeckestraat    |  |                         |  |
| DATUM : 30/09/2010                |  | GETEKEND: MER           |  |
| PAPIERMAAT : A3                   |  | DR11369 11.120 PIB v1.0 |  |
| SCHAAL : 1:250                    |  | PROJECTNUMMER : 11369   |  |
| FILE NAME : DR10120_v11.dwg       |  | Pagina: 1/3             |  |