Snede BB Broekebeek Oost 1/50

Detail prefab betonelementen

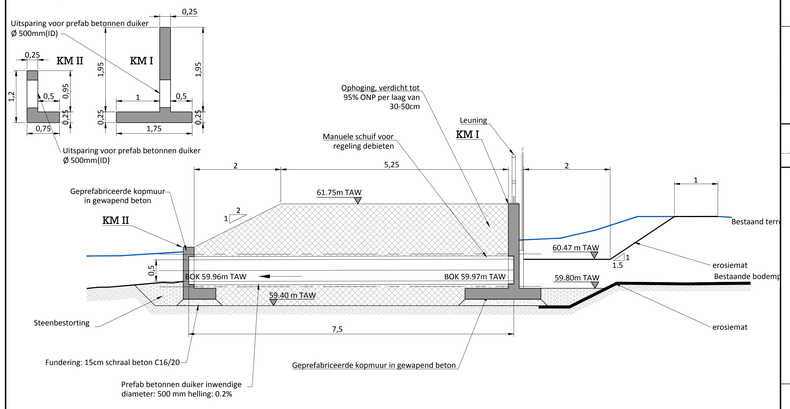

Bovenaanzicht overlaatconstructie Oost 1/50

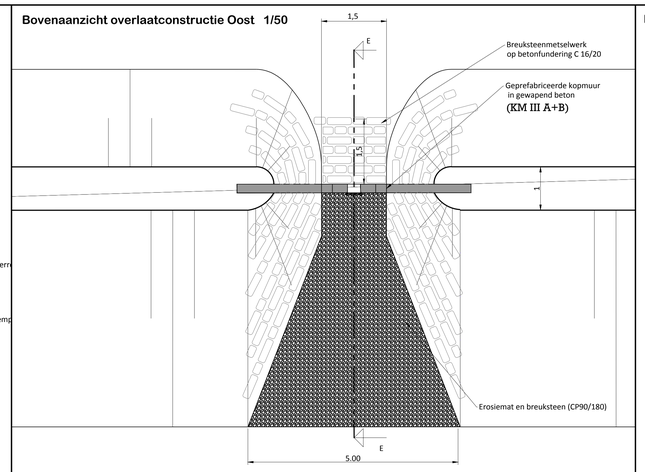

Detail leuning 1/200

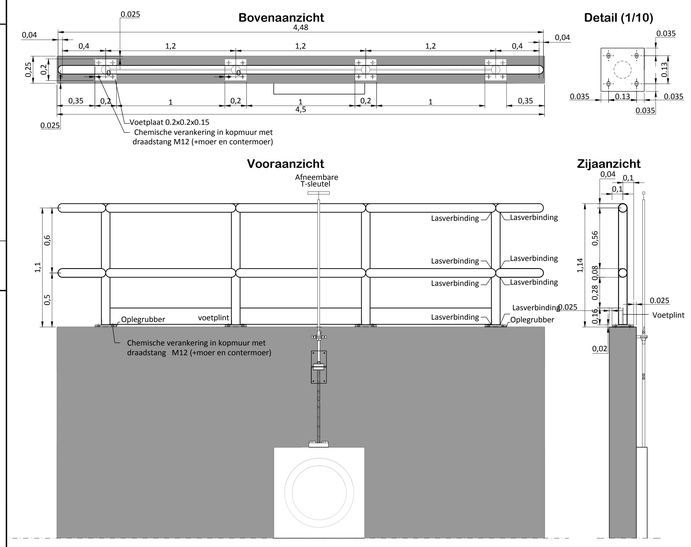

Liggingsplan 1/25000

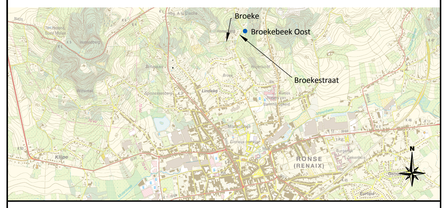

Omgevingsplan 1/2500 Broekebeek Oost

Terreinprofiel 1/1000 Broekebeek Oost

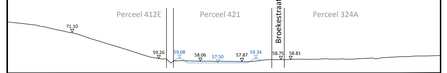

Snede CC Broekebeek Oost 1/50

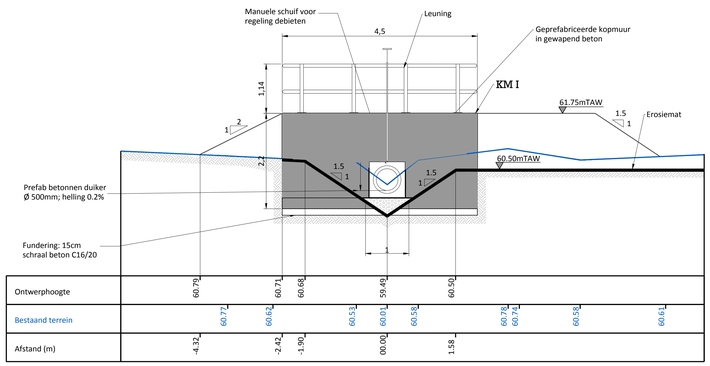

Vooraanzicht overlaatconstructie Oost 1/50

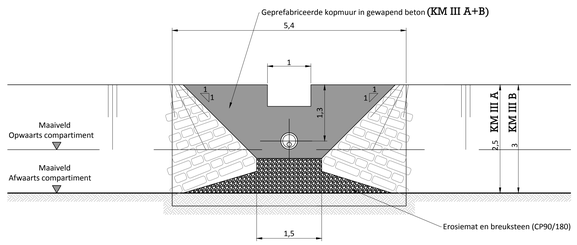

LEGENDE:

- Merkpaal polygoonpunt
- Verharding cementbeton
- Gracht
- Haag
- Afsluiting algemeen
- Muur
- Nieuw aan te leggen gracht
- Op te breken duiker
- Te vervangen duiker
- Funderingsbeton c16/20
- Prefabbeton
- Schanskorven
- Aangevulde grond
- Grasbetontegels
- Erosiematten (planzicht)
- Breuksteen (90/180)
- Erosiematten (doorsnede)
- Af te breken draadafsluiting
- Steenbestorting
- Bestaand terrein
- Plaatsen vaste afsluiting
- Geotextiel (doorsnede)
- Werkzone
- Stockageplaats van werkzone
- Af te dekken met teelaarde
- KM IV Type kopmuur

Detail knijpplaat 1/100

Vooraanzicht

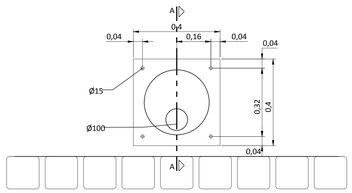

Snede AA

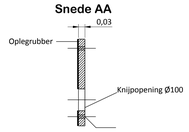

Toegangsweg met steenslagfundering

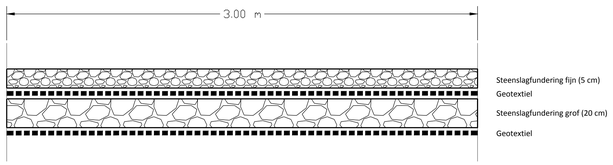

Onderhoudsstrook in grasbetontegels

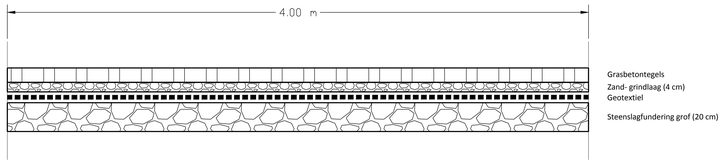

Snede DD Broekebeek Oost 1/50

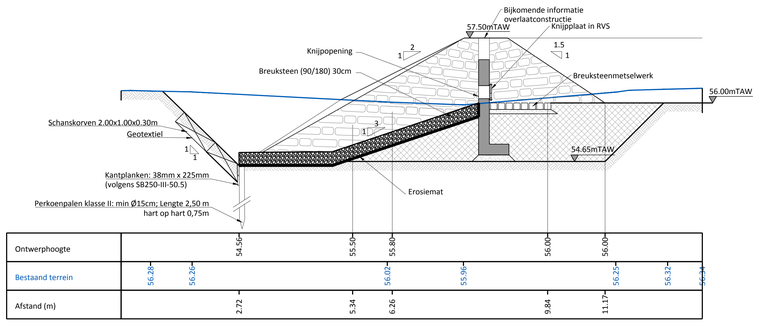

Details prefab betonelementen Schaal 1/20

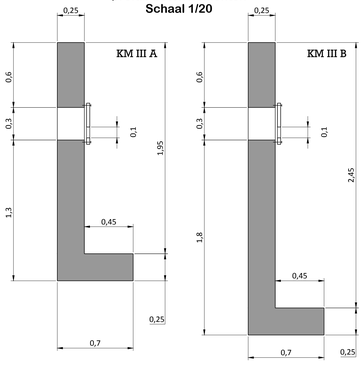

Snede EE overlaatconstructie Oost 1/50

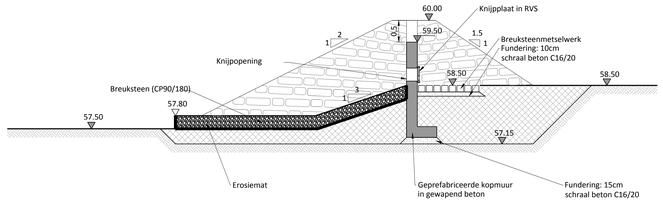

BOUWHEER :

RONSE stad met uitzicht

Stadsbestuur Ronse
Technische dienst
Danny De Brakeleer
055/ 23.27.50
danny.debrakeleer@ronse.be

PROJECT :

AANLEG VAN TWEE BUFFERBEKKENS IN HET STROOMGEBIED VAN DE BROEKEBEEK TE RONSE

BERGINGSBEKKEN OOST
Plannen voor aanvraagdossier
Stedenbouwkundige vergunning
Details en
Doorsnedes

UITVOERDER : IMDC International Marine & Dredging Consultants

IMDC
Van Immerseelstraat 66
2018 Antwerpen
03/ 270 92 95
www.imdc.be

TOPOGRAFISCHE OPMETINGEN : DAENINCK-AUDENAERT landmeetkundig bureau bvba

Michel Daeninck
Wittemoer 33
9940 Evergem
09/ 357 23 55
michel.daeninck@skynet.be

VEILIGHEIDSCOÖRDINATIE : V.E.T.O. & Partners

V.E.T.O. & Partners
Houtemstraat 25
9860 Oosterzele
09/ 362 04 40
info@vetopartners.be

AANNEMINGSPROCEDURE EN WEIFORPVOLGING : TRACTEBEL engie

TRACTEBEL ENGINEERING NV
Kortrijksesteenweg, 1144 A
9051 GENT
03/ 270 92 92

Revisie	Datum	Commentaar
v1.0	18/05/2011	Eerste uitgave
v2.0	30/05/2011	Voor nazicht TTE
v3.0	17/06/2011	Aanpassingen volgens opmerkingen TTE
v4.0	17/06/2011	Aanpassingen volgens opmerkingen TTE
v5.0	07/02/2017	Aanpassingen voor stedenbouwkundige vergunning aanvraag

DATUM : 07/02/2017
GETEKEND : MER
MAAT : A0
SCHAAL : ZIE TEKENING
FILENAME : DR111105v40.dwg

Tekening Nummer

Type	Project Nr.	Jaar	Nummer	Variëteit	Revisie
DR	11369	17	053	PRA	5.0