


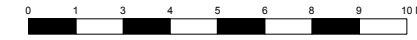
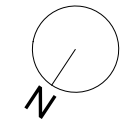


INPLANTINGSPLAN
bestaande toestand

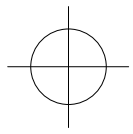

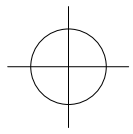

INPLANTINGSPLAN
nieuwe toestand

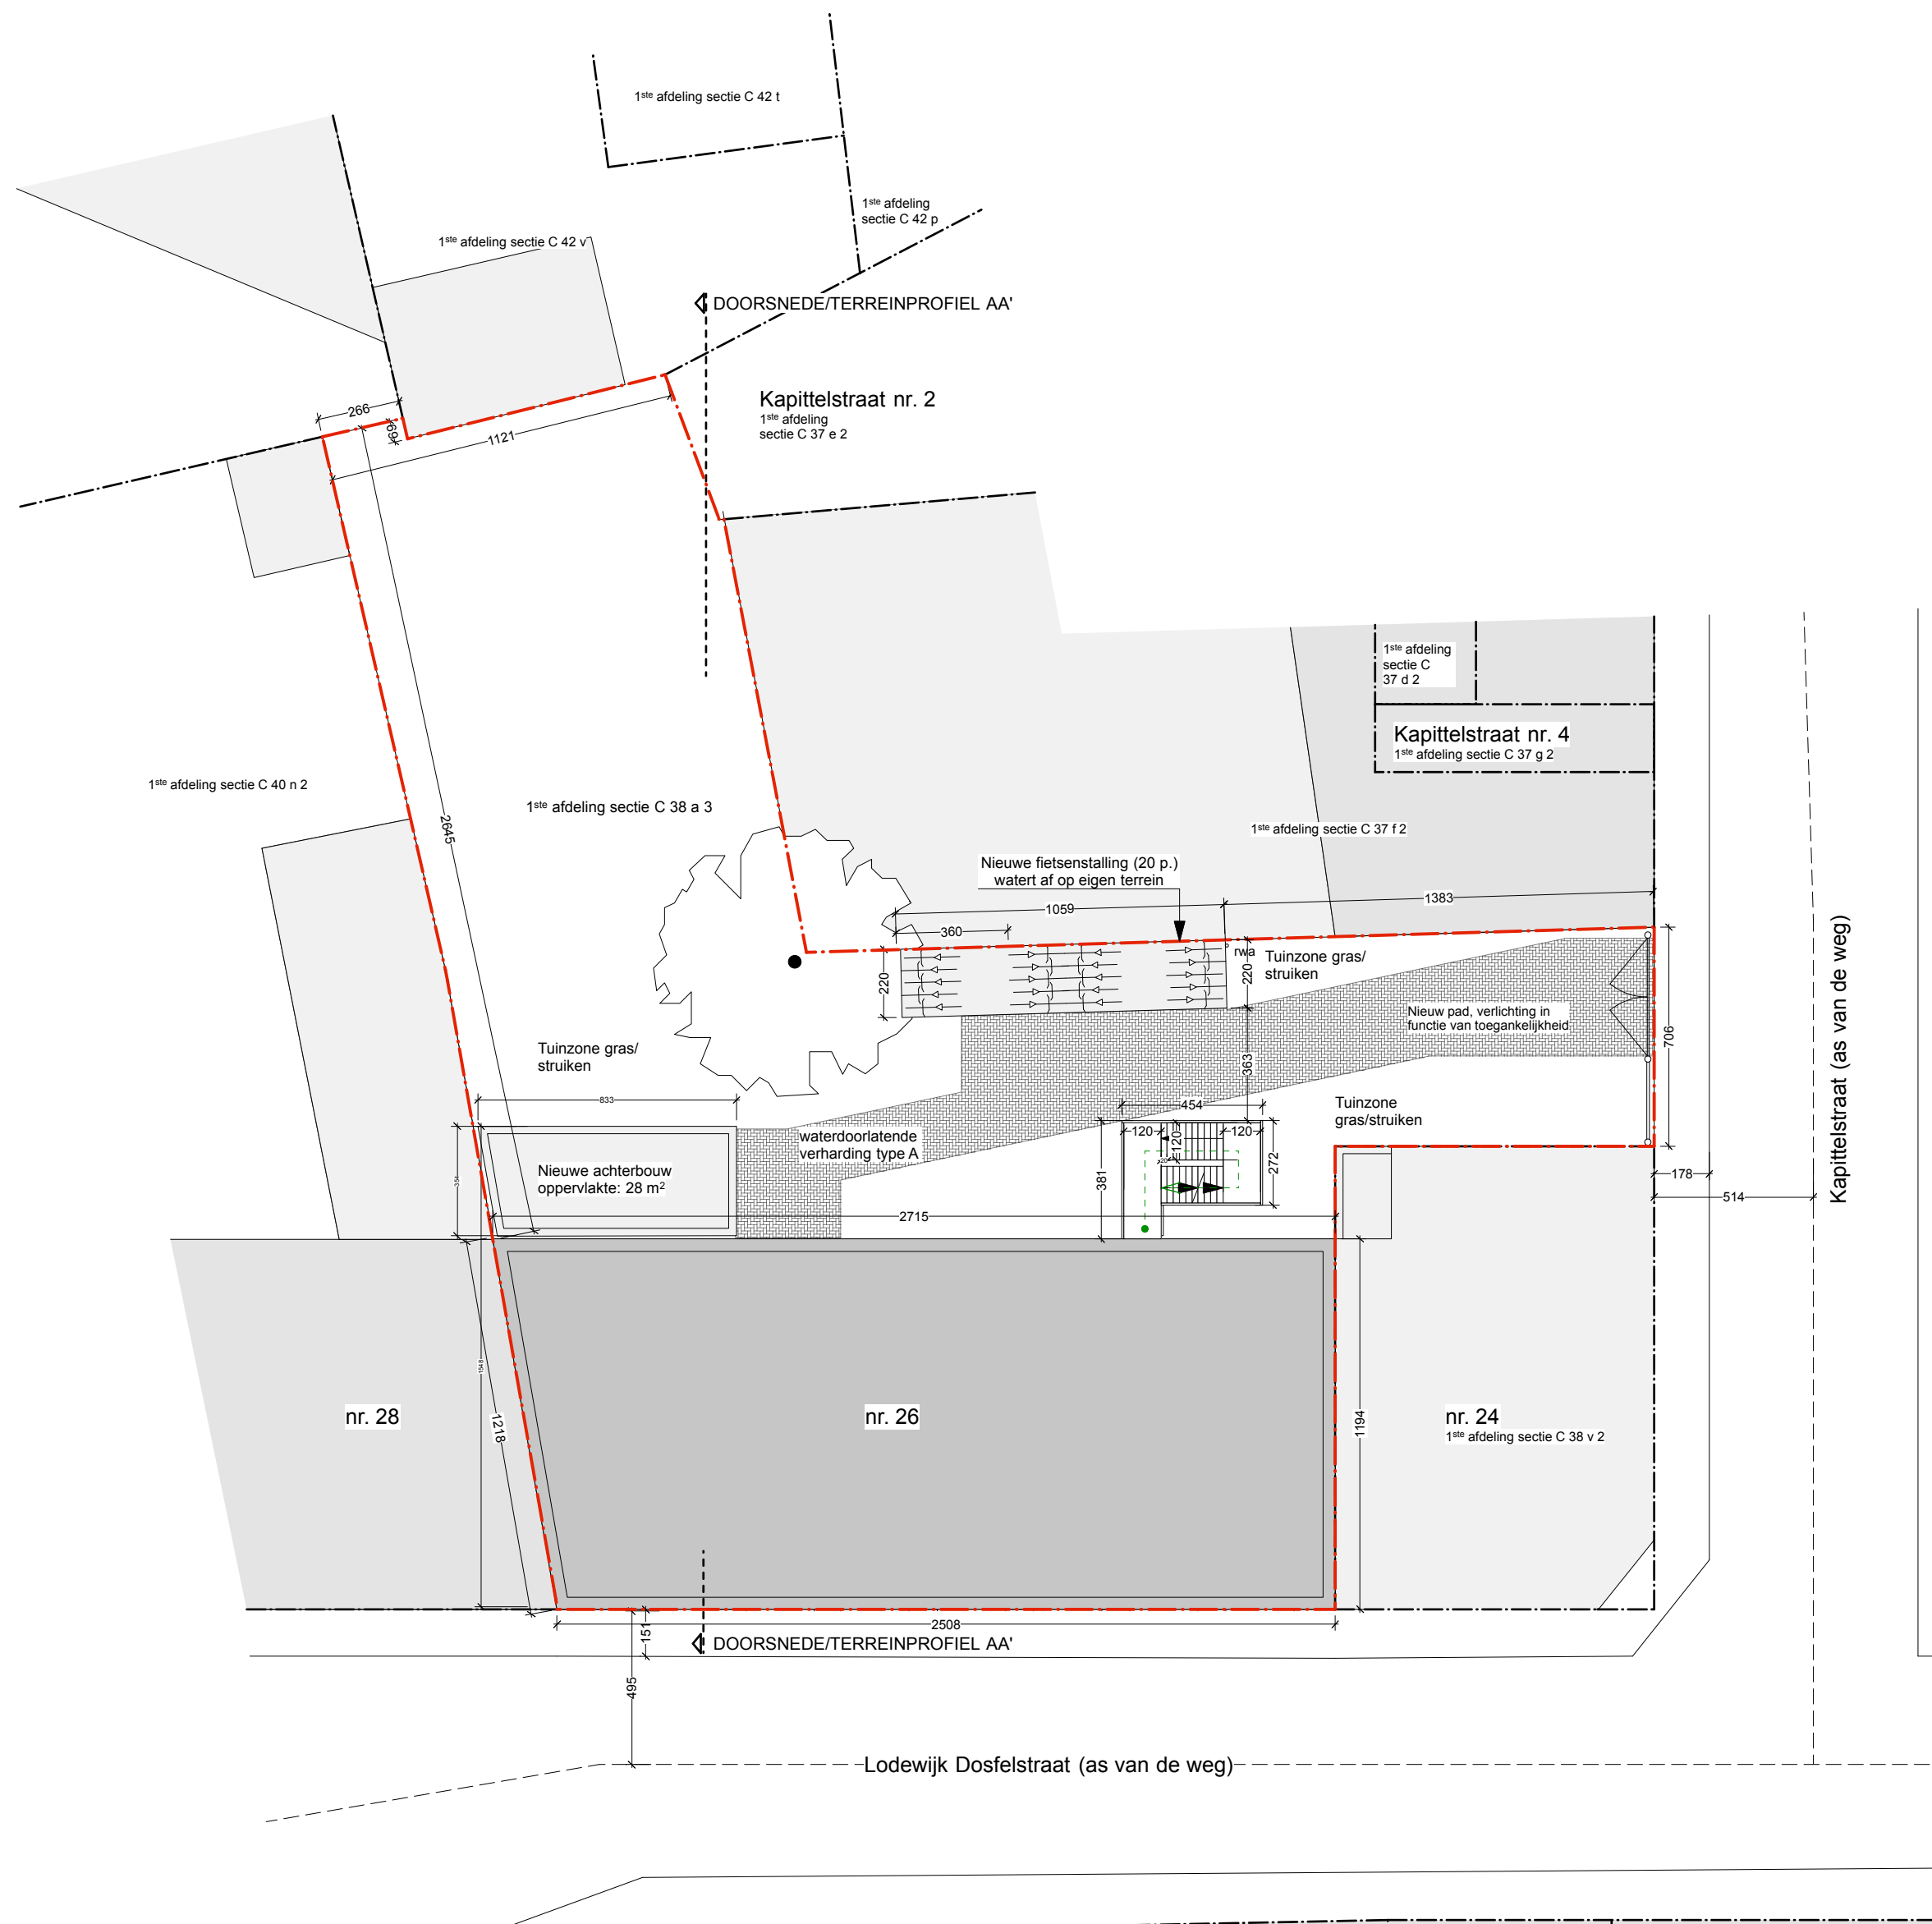