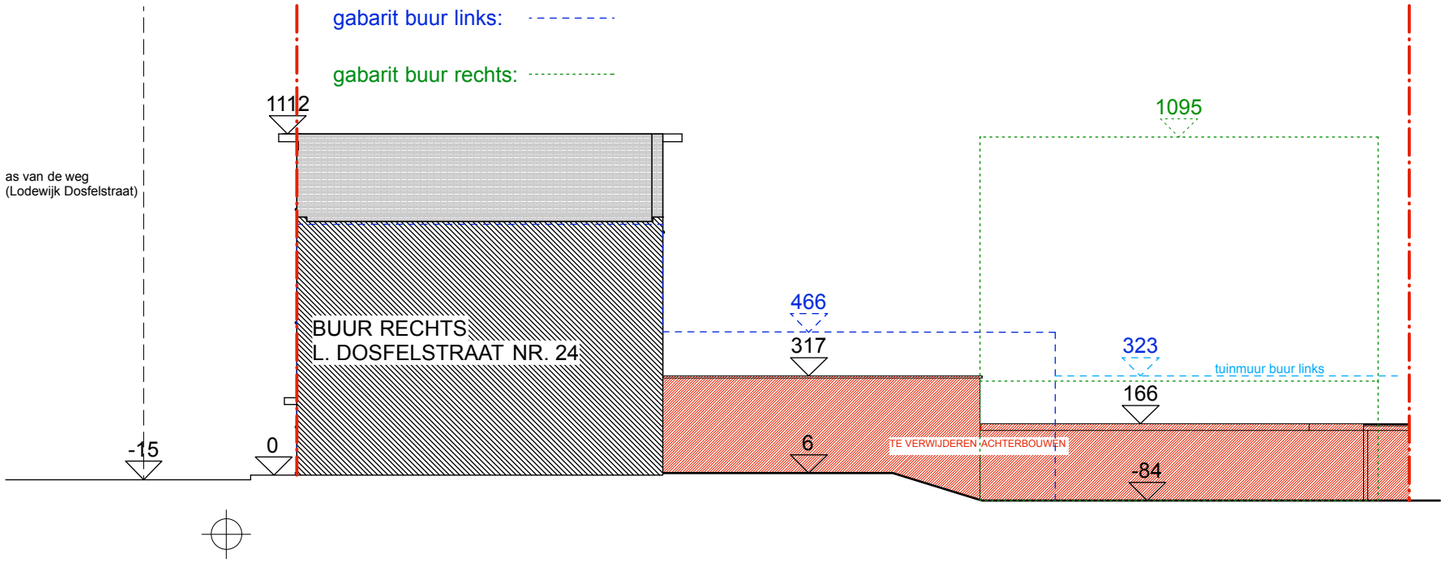


# TERREINPROFIEL
## bestaande toestand

0 1 3 4 5 6 8 9 10 M

**architectenbureau**
**VAN SEVEREN** bvba
Lodewijk Dosfelstraat 30
9200 Dendermonde

| | | | |
|---|---|---|---|
| **Bouwheer:** | **Centrum Voor basiseducatie vzw - Leerpunt Waas & Dender** | aspect: | Aanvraag tot stedenbouwkundige vergunning |
| Adres: | E. Van Winckellaan 23 • 9200 Dendermonde | **plan**: | **Terreinprofiel bestaande toestand** |
| **Project:** | **Verbouwing van een schoolgebouw** | schaal: | 1/200 |
| Ligging | Lodewijk Dosfelstraat 26 • 9200 Dendermonde | wijzigingsindex: | A |
| Kadaster: | 1ste afdeling sectie C nr. 38 a 3 | datum • aanpassing: | 2017.05.15 |