


- LEGENDE RIOLERINGEN**
- Regenwaterafvoer
 - WC-afvoeren
 - Vuil waterafvoer
 - Bestaande afvoeren (blijven ongewijzigd)

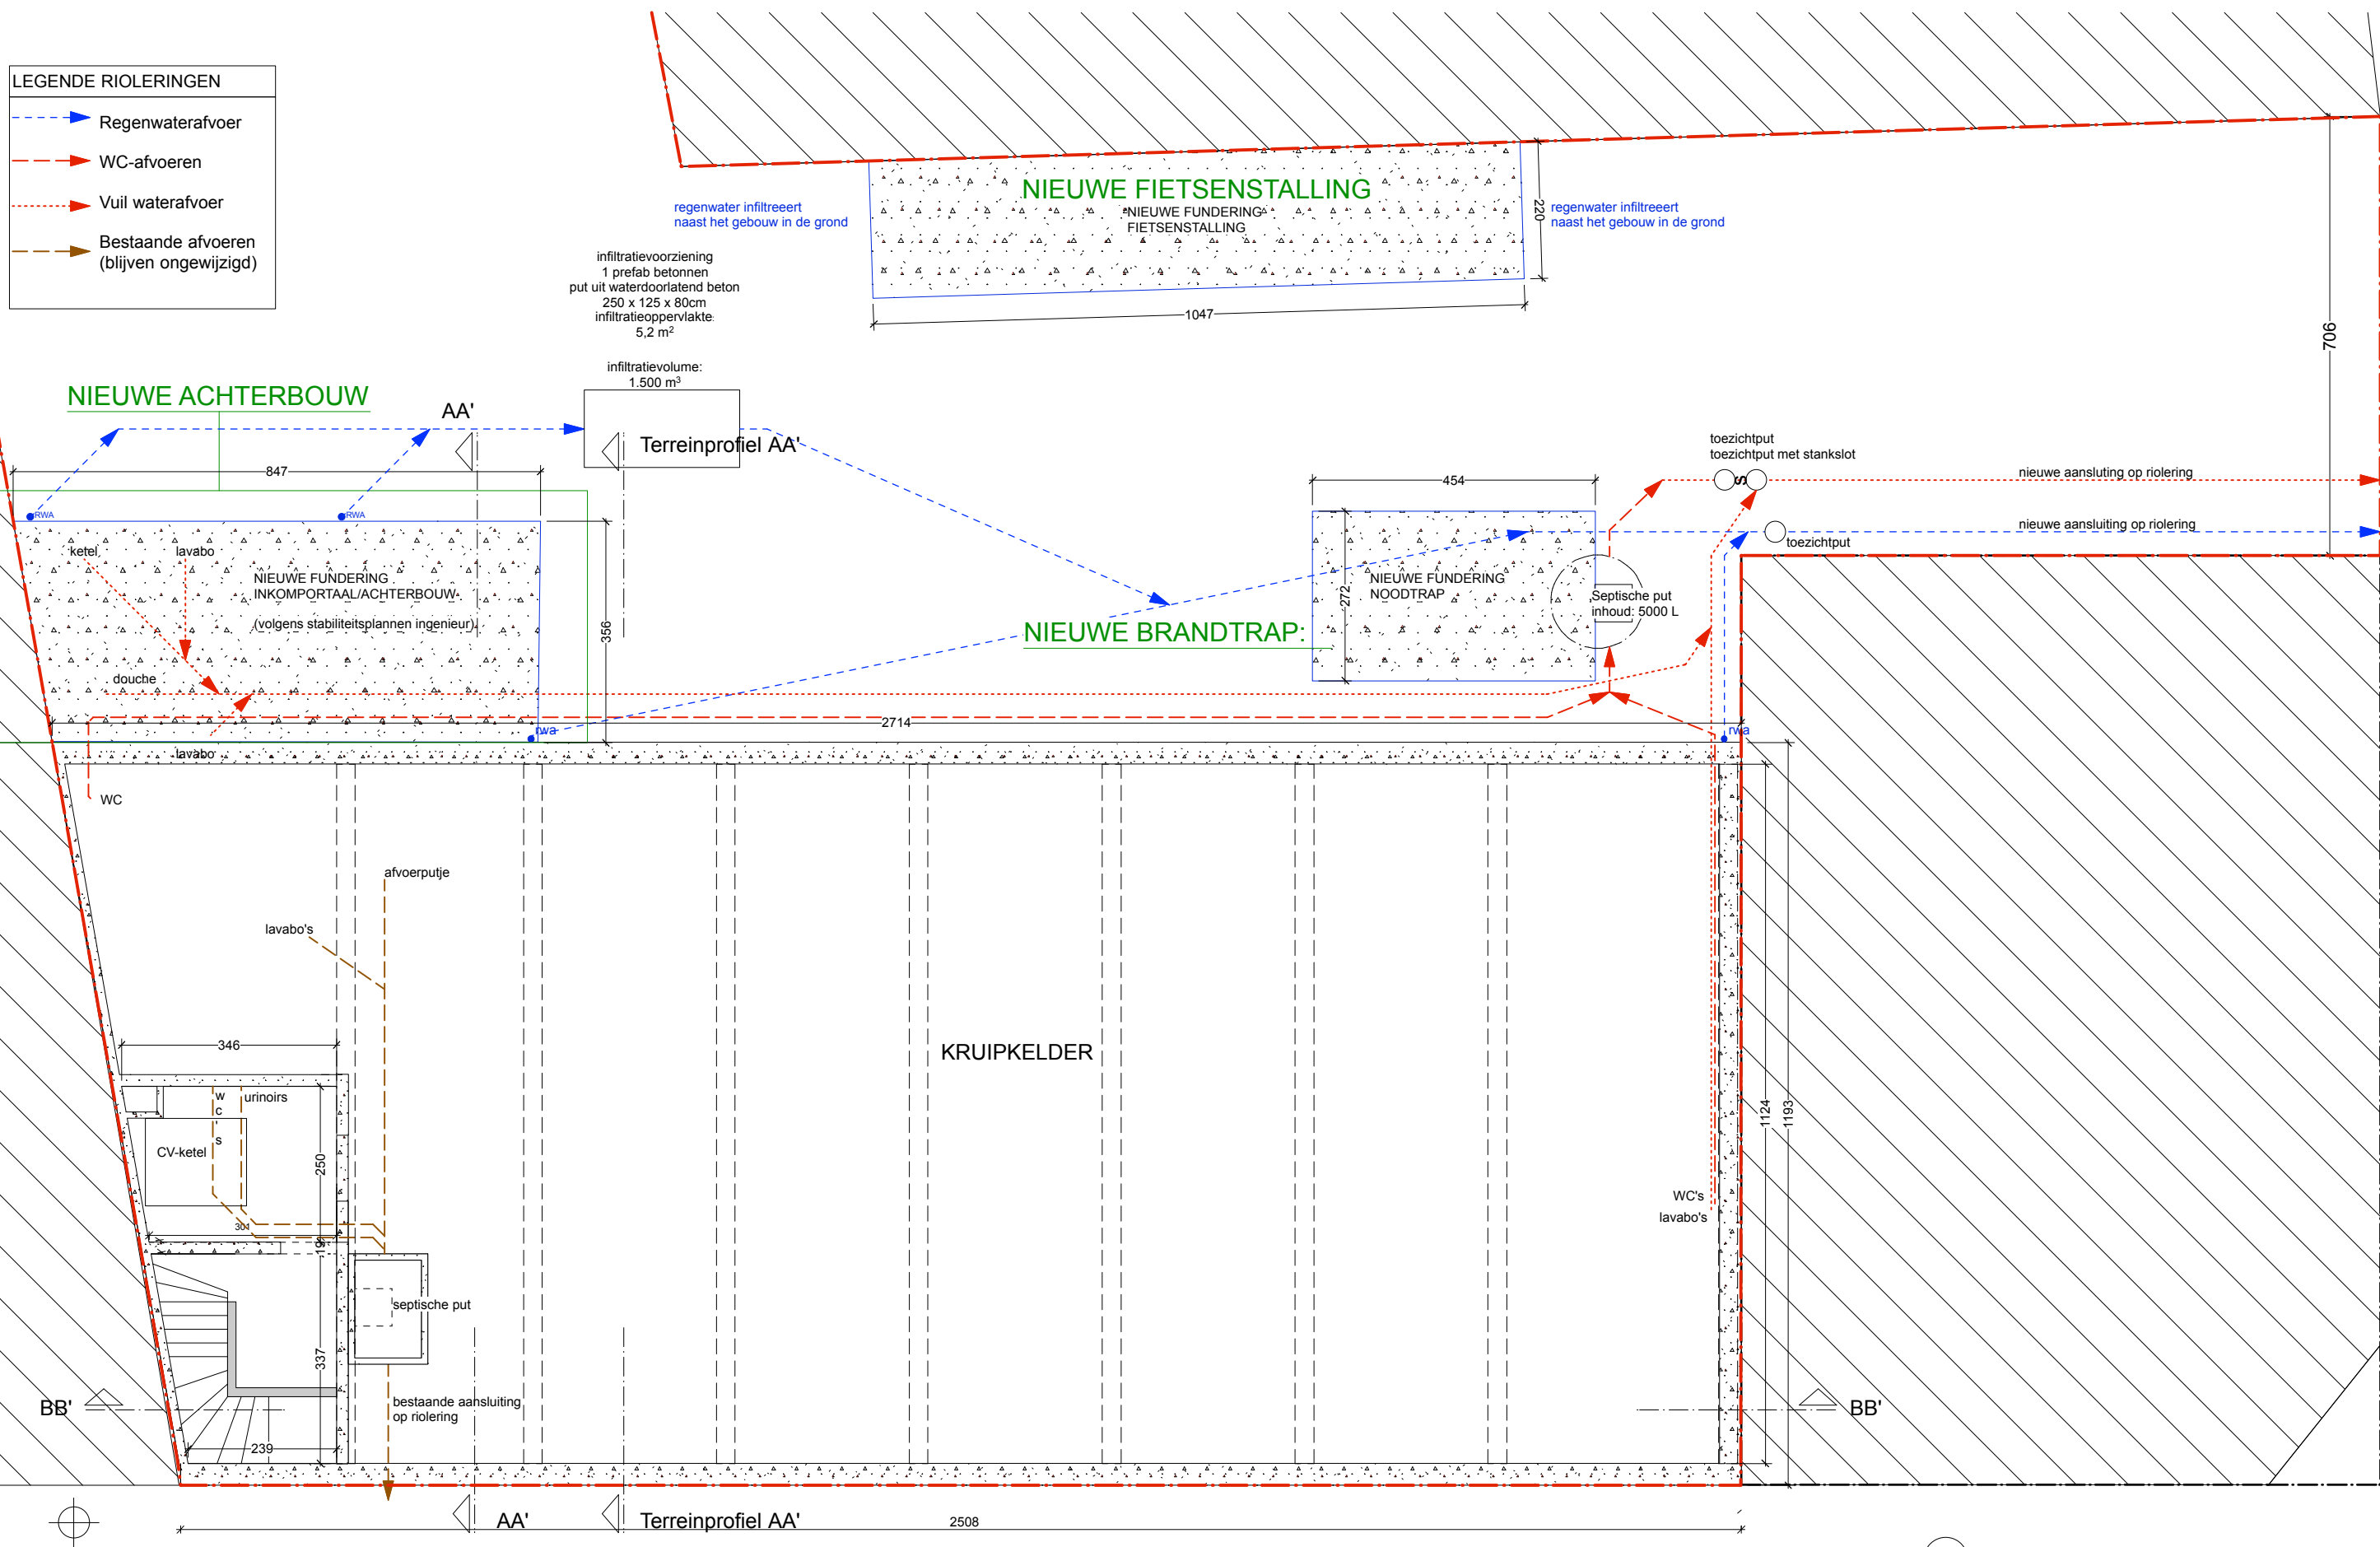

FUNDERING - RIOLERINGSPLAN nieuwe toestand

