



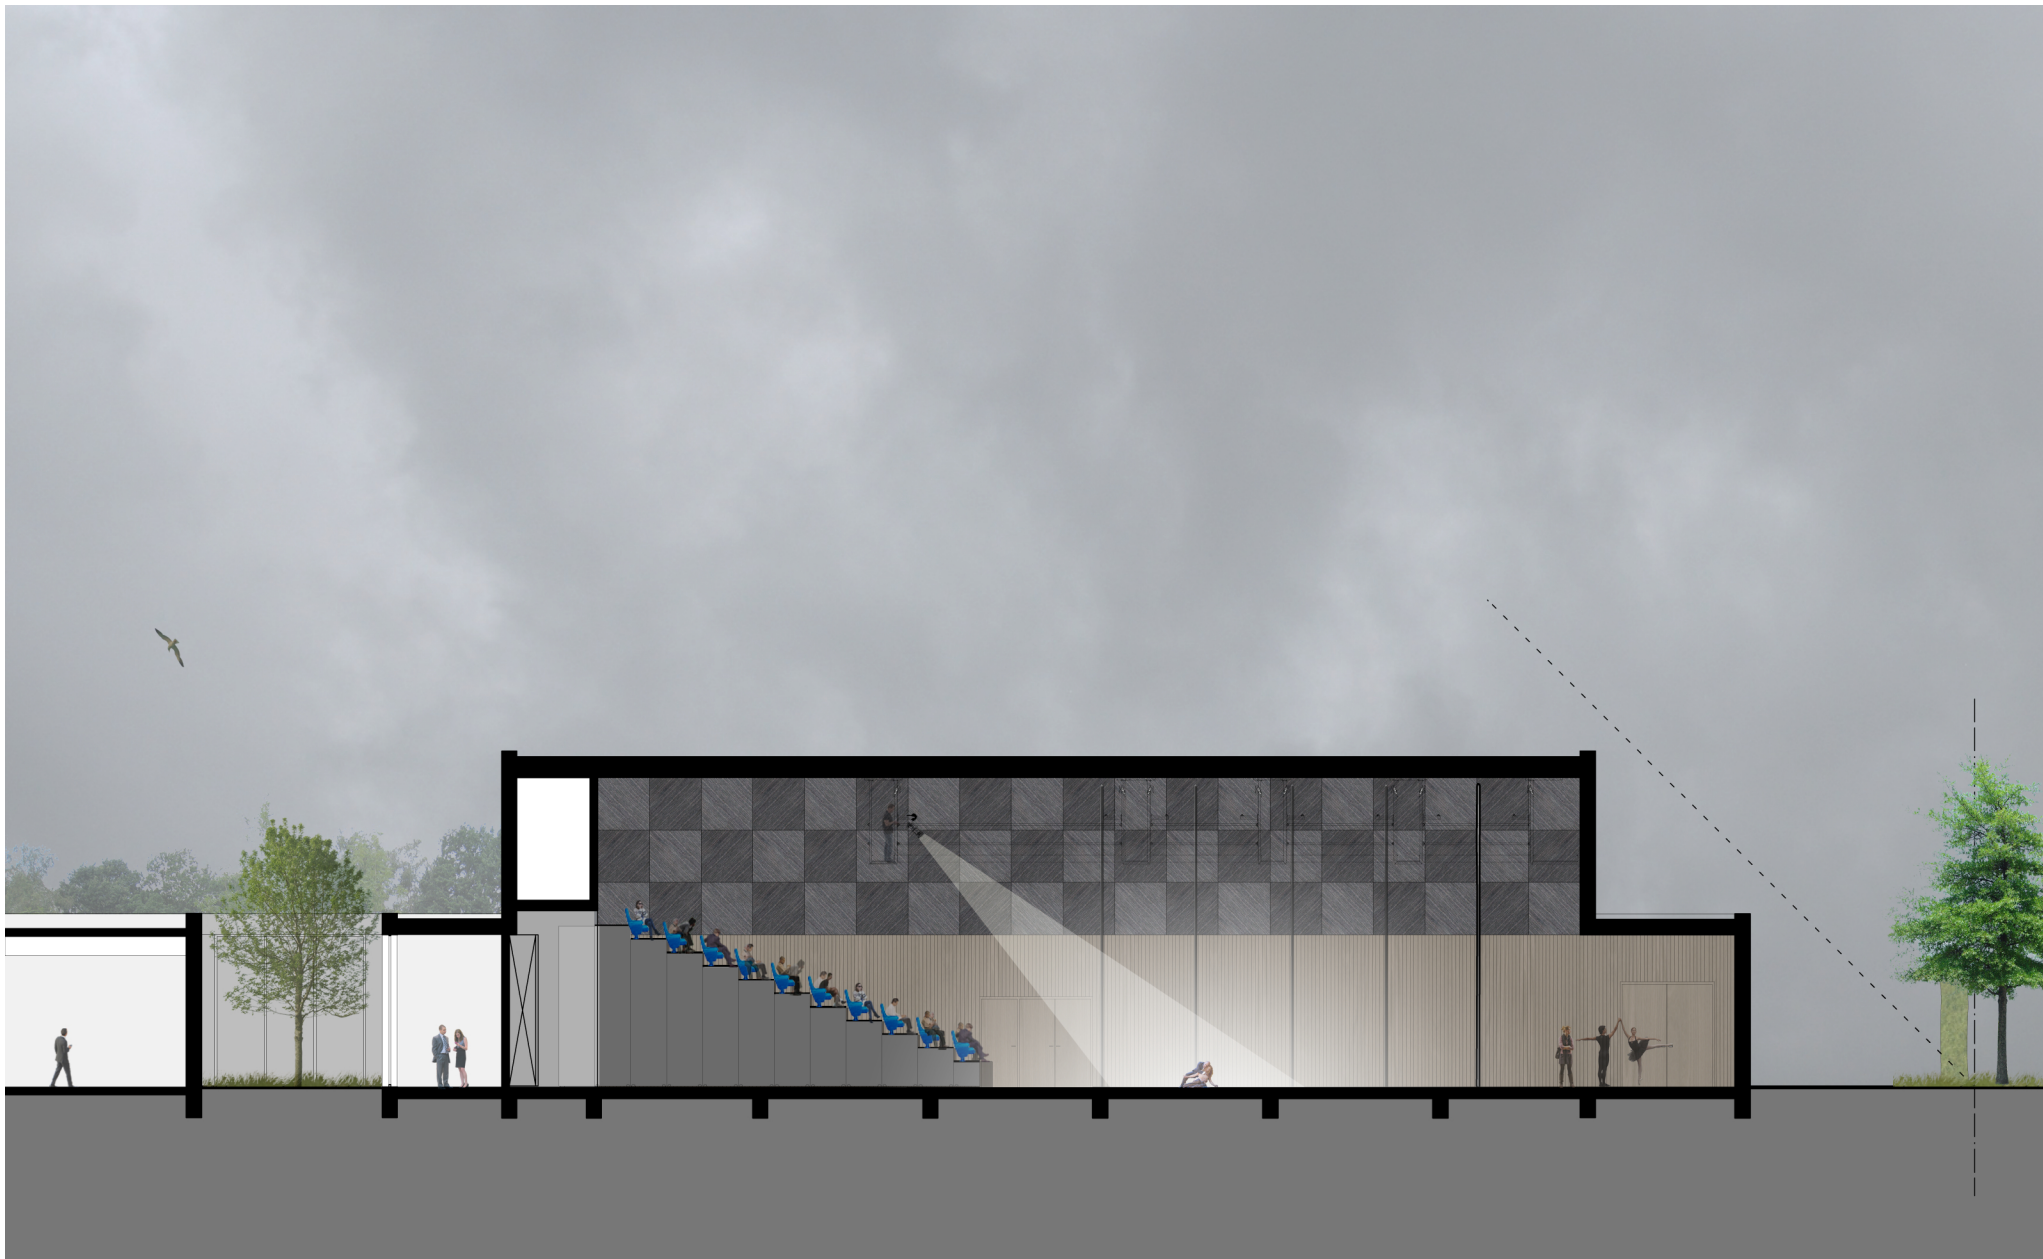


doorsnede A - A'

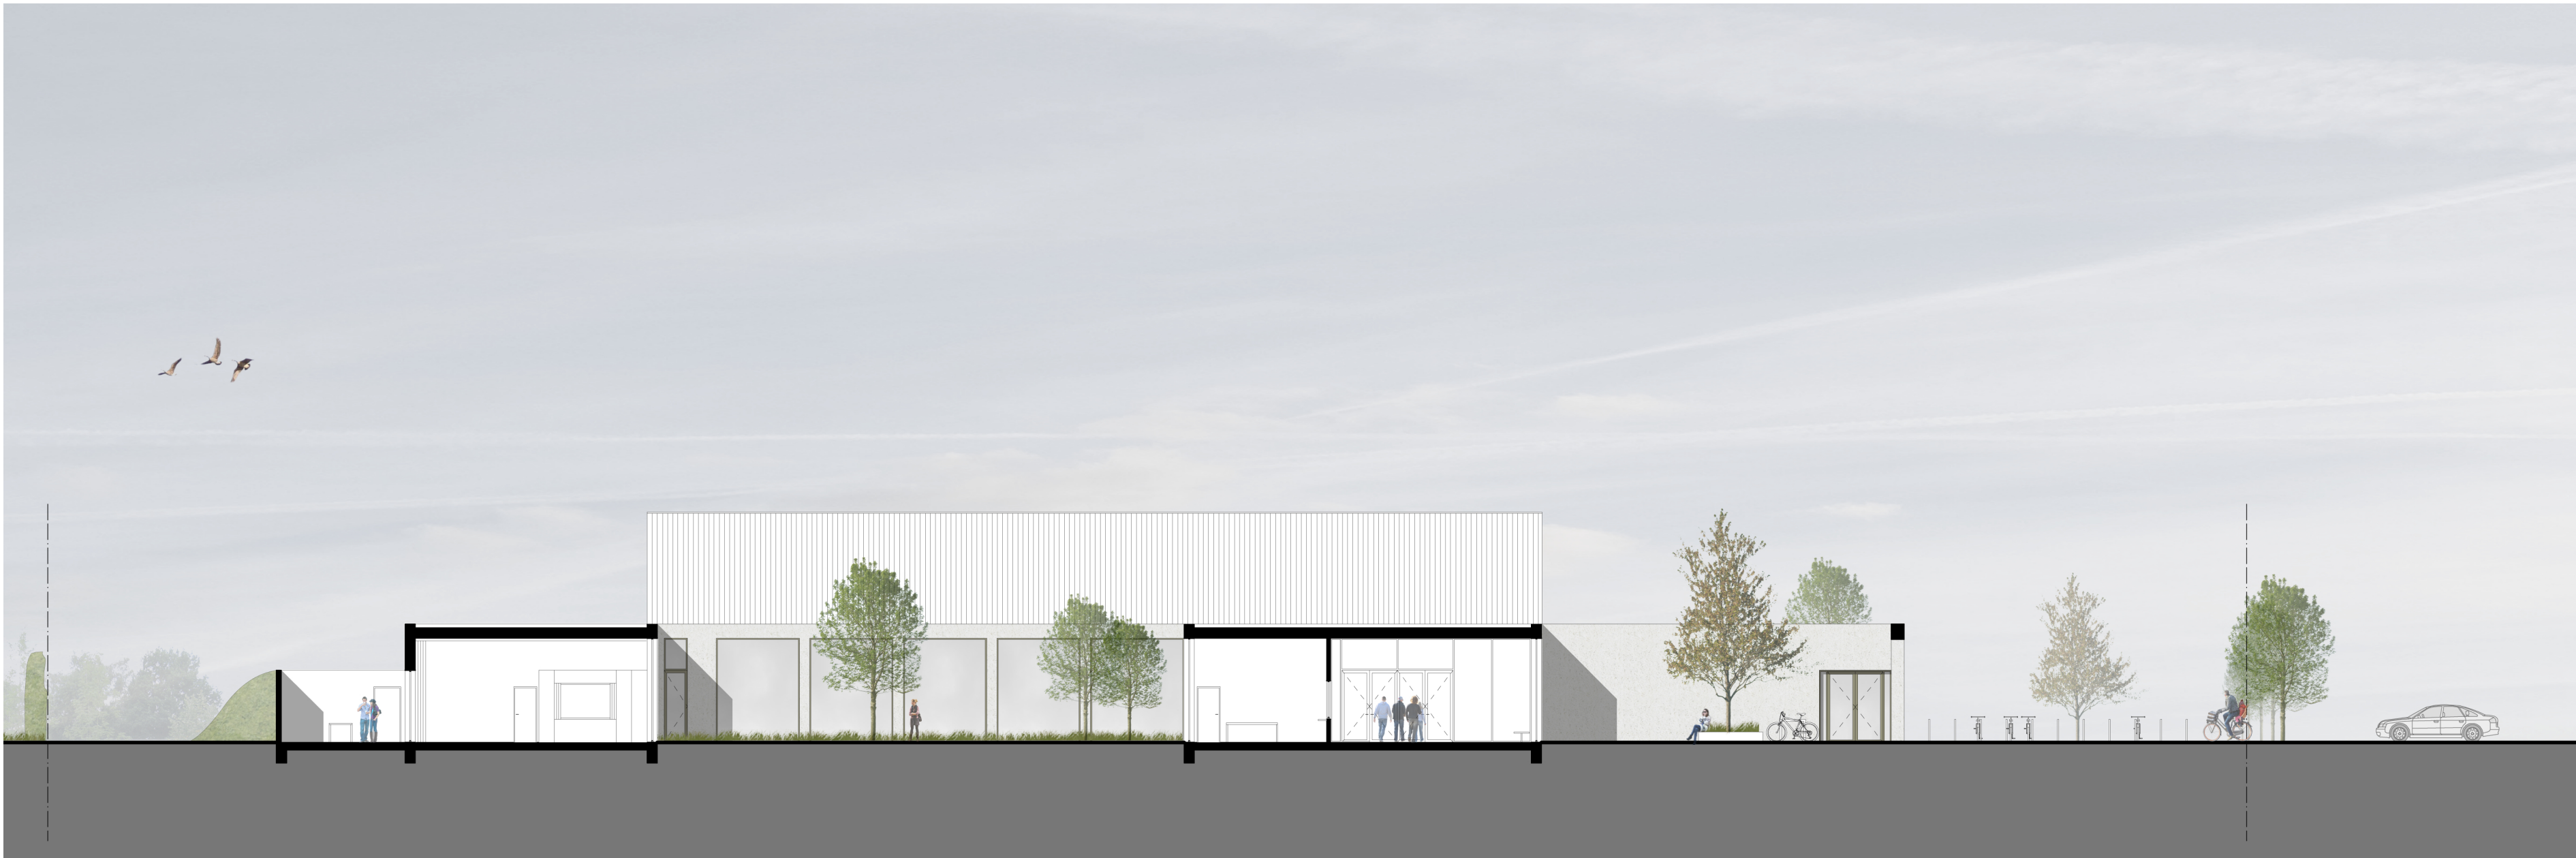

doorsnede B - B'



doorsnede C - C'

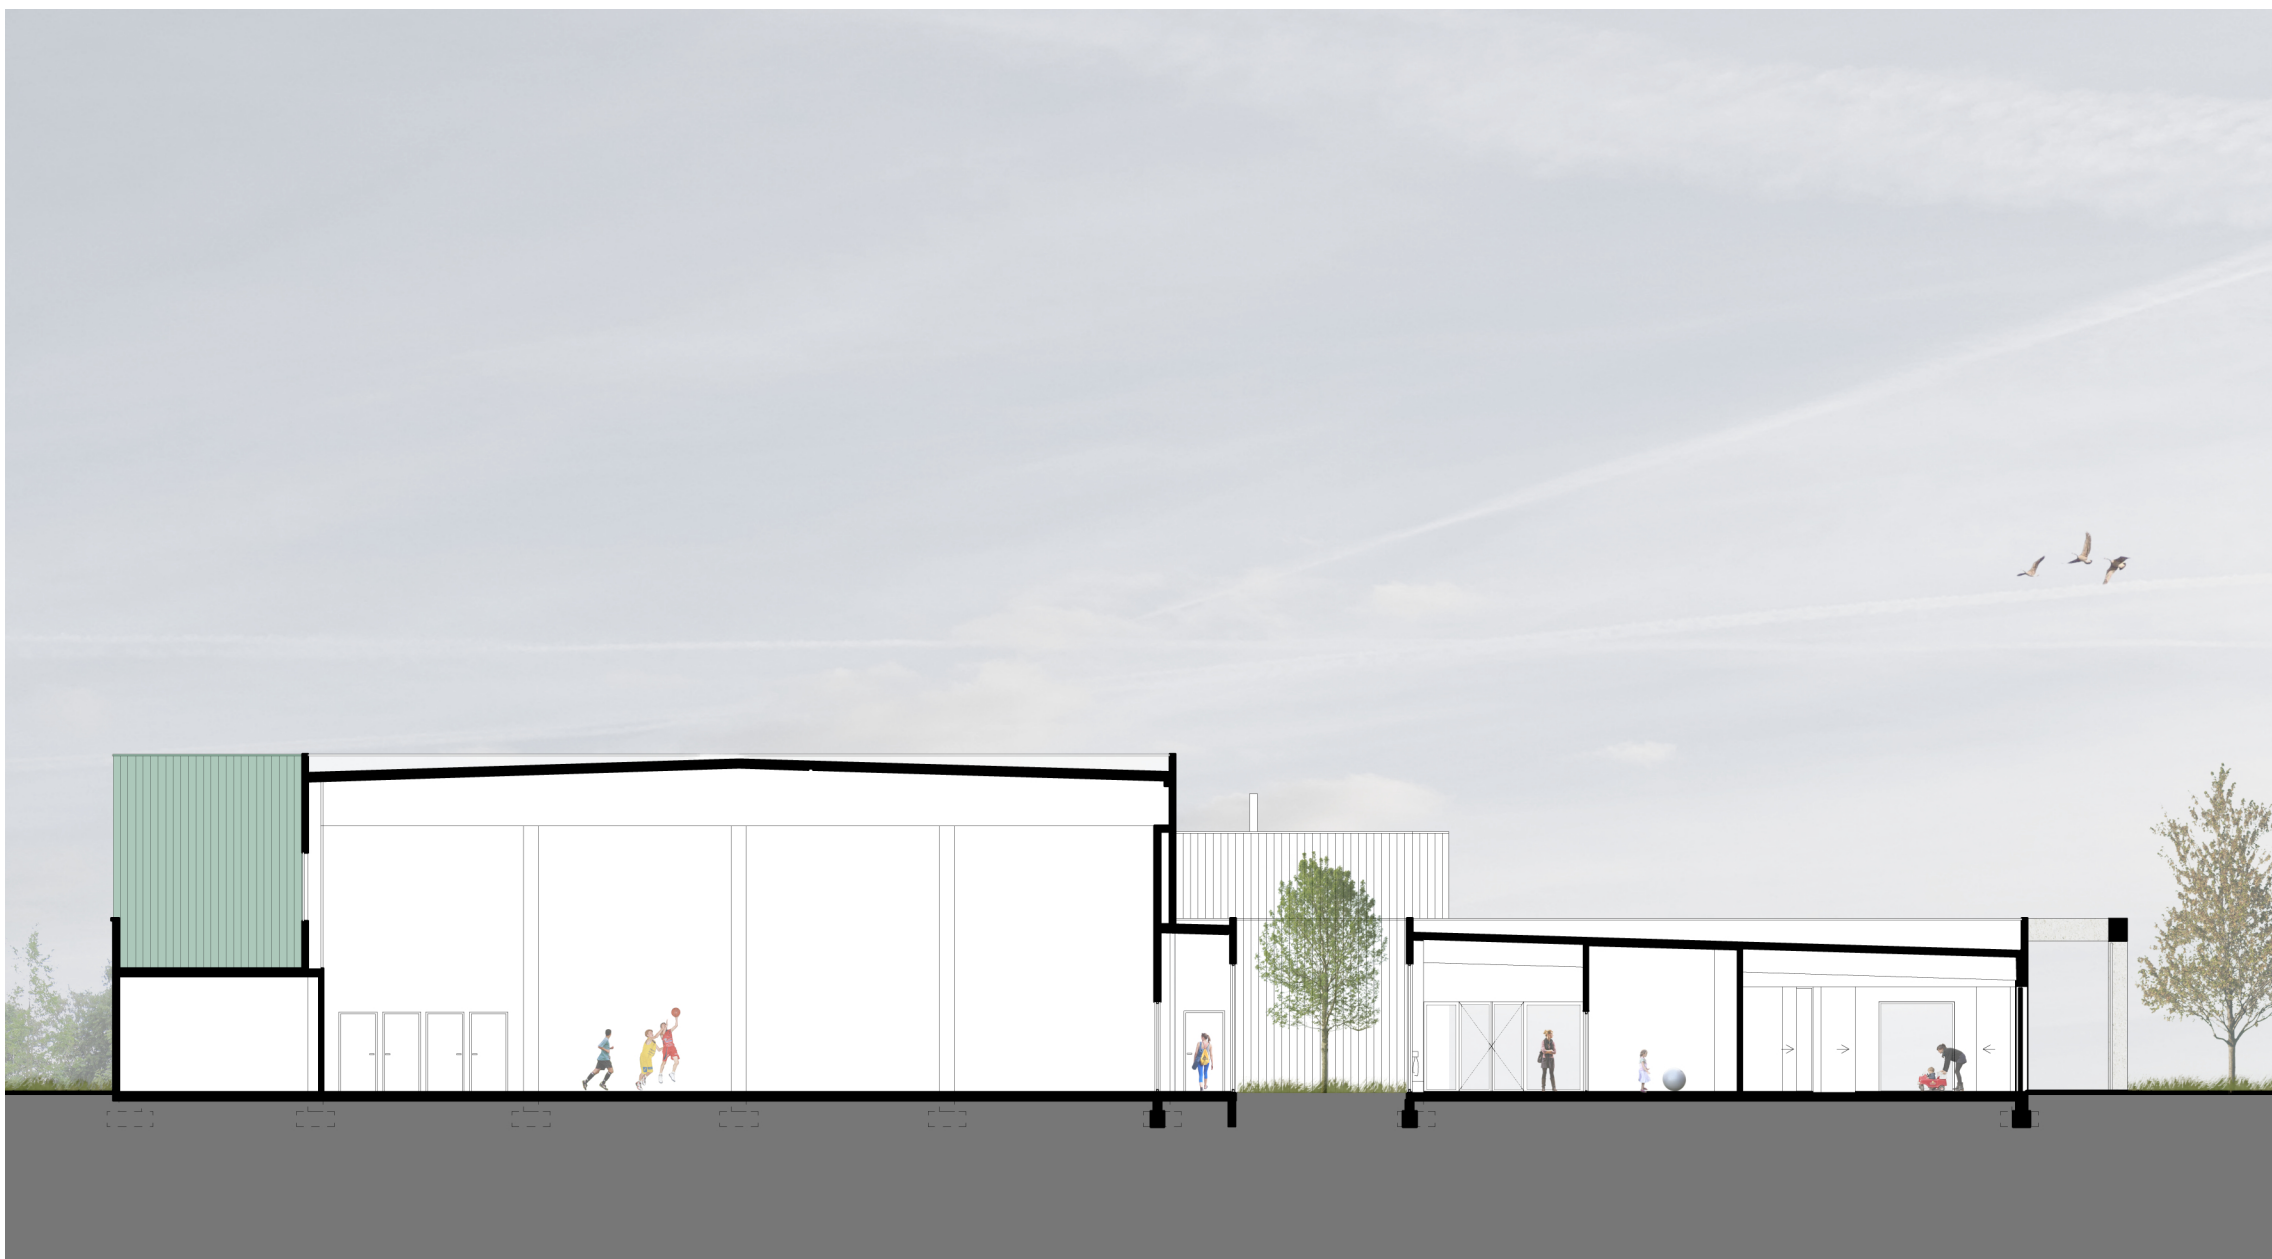

doorsnede D - D'



doorsnede E - E'

M

MORGEN
architectuur

—
ontwerpatelier voor
landschap en gebouw

ONTWERP
Het Brieleke Wommelgem

bouwplaats Brieleke 16
2160 Wommelgem
kadasternr.: sct. C, nrs. 450W
bouwheer **Gemeente Wommelgem**
Kaakstraat 2
2160 Wommelgem
03 355 12 50

architect **MORGEN architectuur,**
ontwerpatelier voor landschap en gebouw
Kroonstraat 168
2140 Antwerpen
tel. 03-475 28 24
email info@morgenarchitectuur.be
projectarchitect: Filie Hanjoul

tekeningen
schaal **NIEUWE TOESTAND**
snedes

1/200

plannummer dossiernummer datum
VO 200.6 6/9 255.BRW 01 06 2017

wijzigingen	
A	F
B	G
C	H
D	I
E	J

de bouwheer, de architect,