
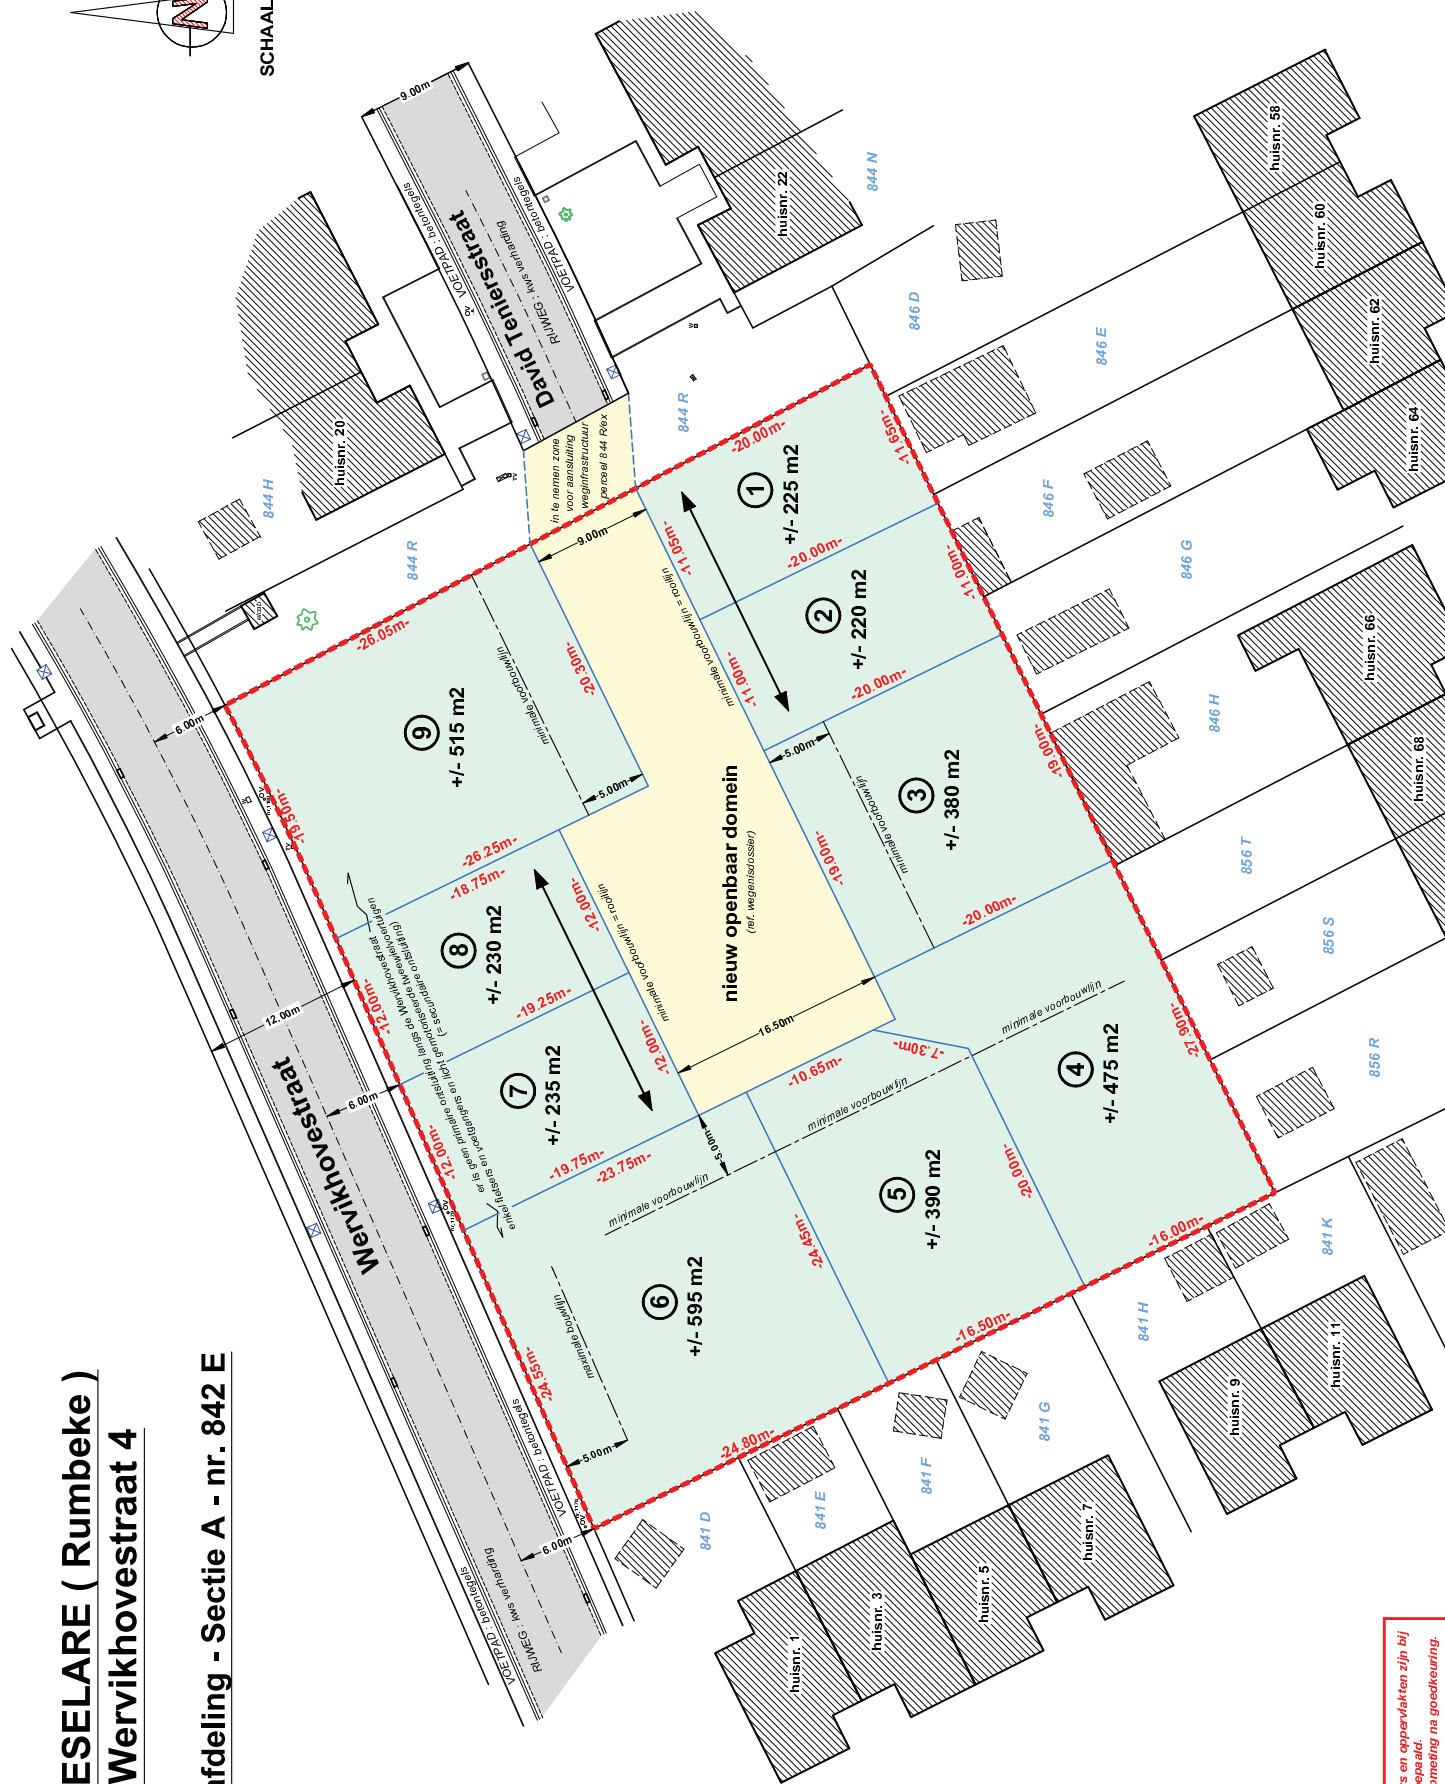


ROESELARE (Rumbeke)
Wervikhovestraat 4

7de afdeling - Sectie A - nr. 842 E

SCHAAL 1/400

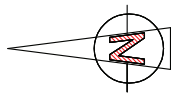

Detailplan verkavelingsproject

N.B. De meetcijfers en oppervlakten zijn bij
bepaling bepaald.
Definitieve opmeting na goedkeuring.