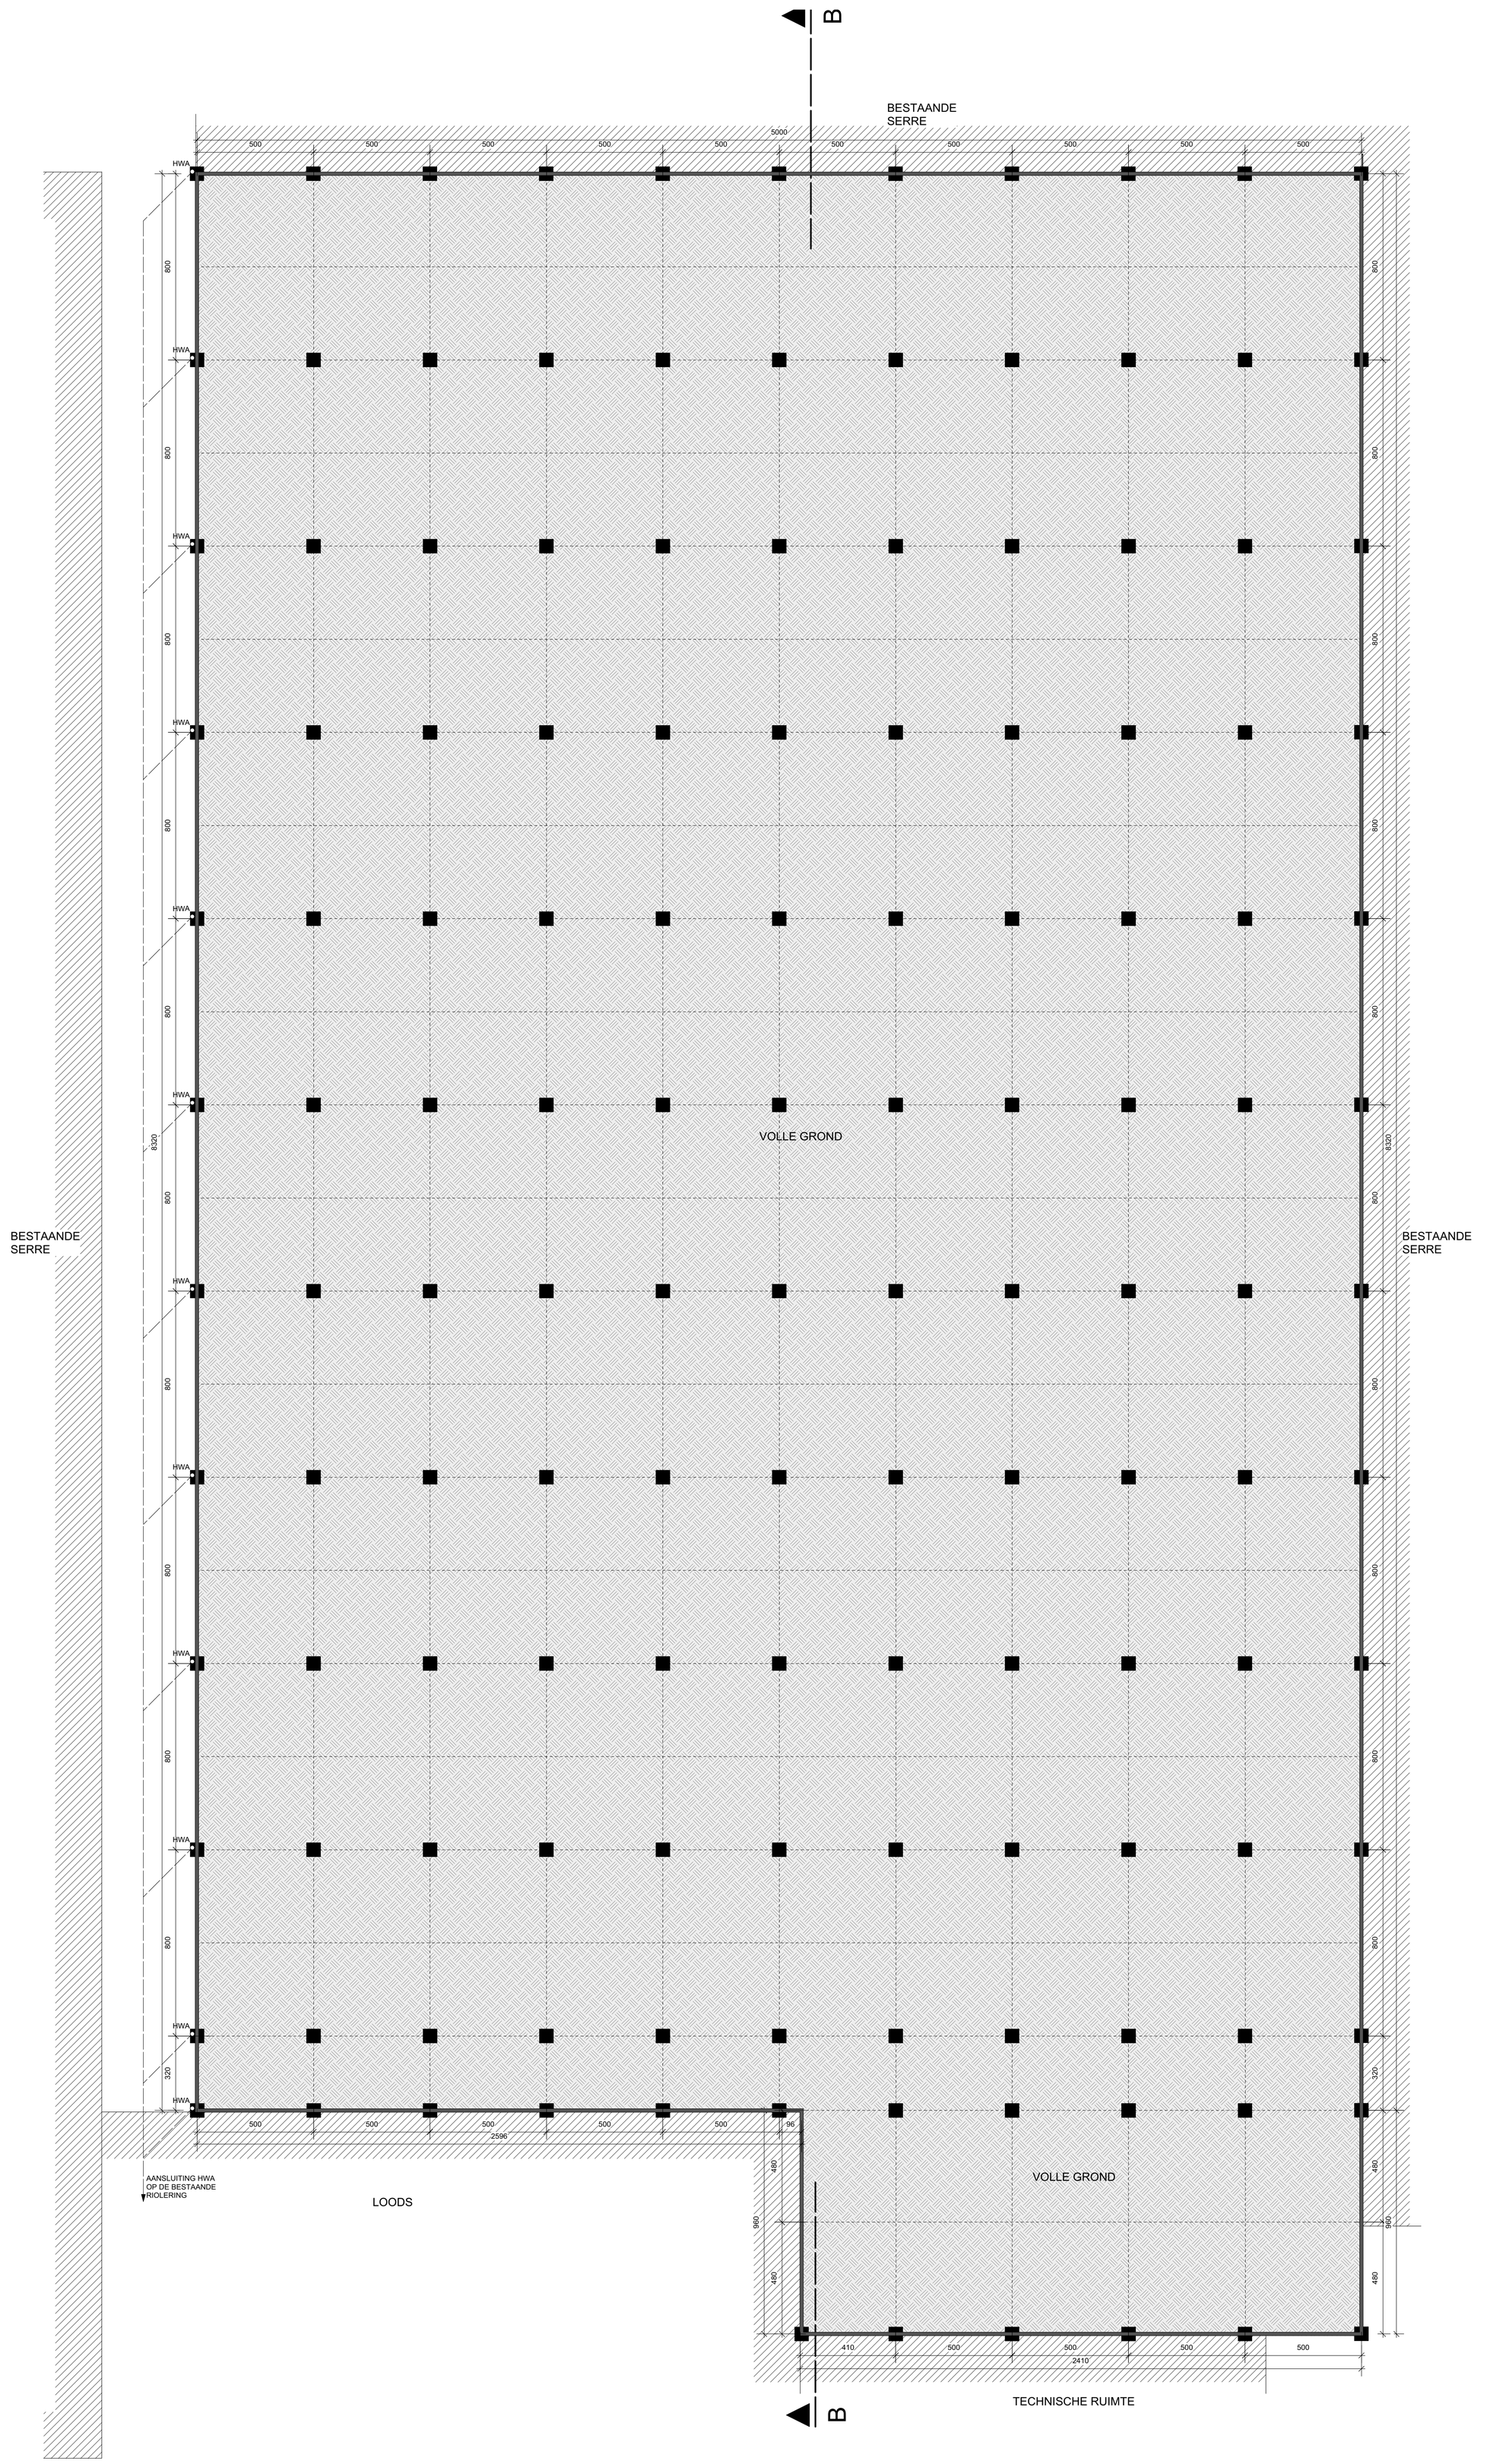


FUNDERINGS-/RIOLERINGSPLAN SERRE 1
SCH. 1/100

1m 2m 3m 4m 5m 10m

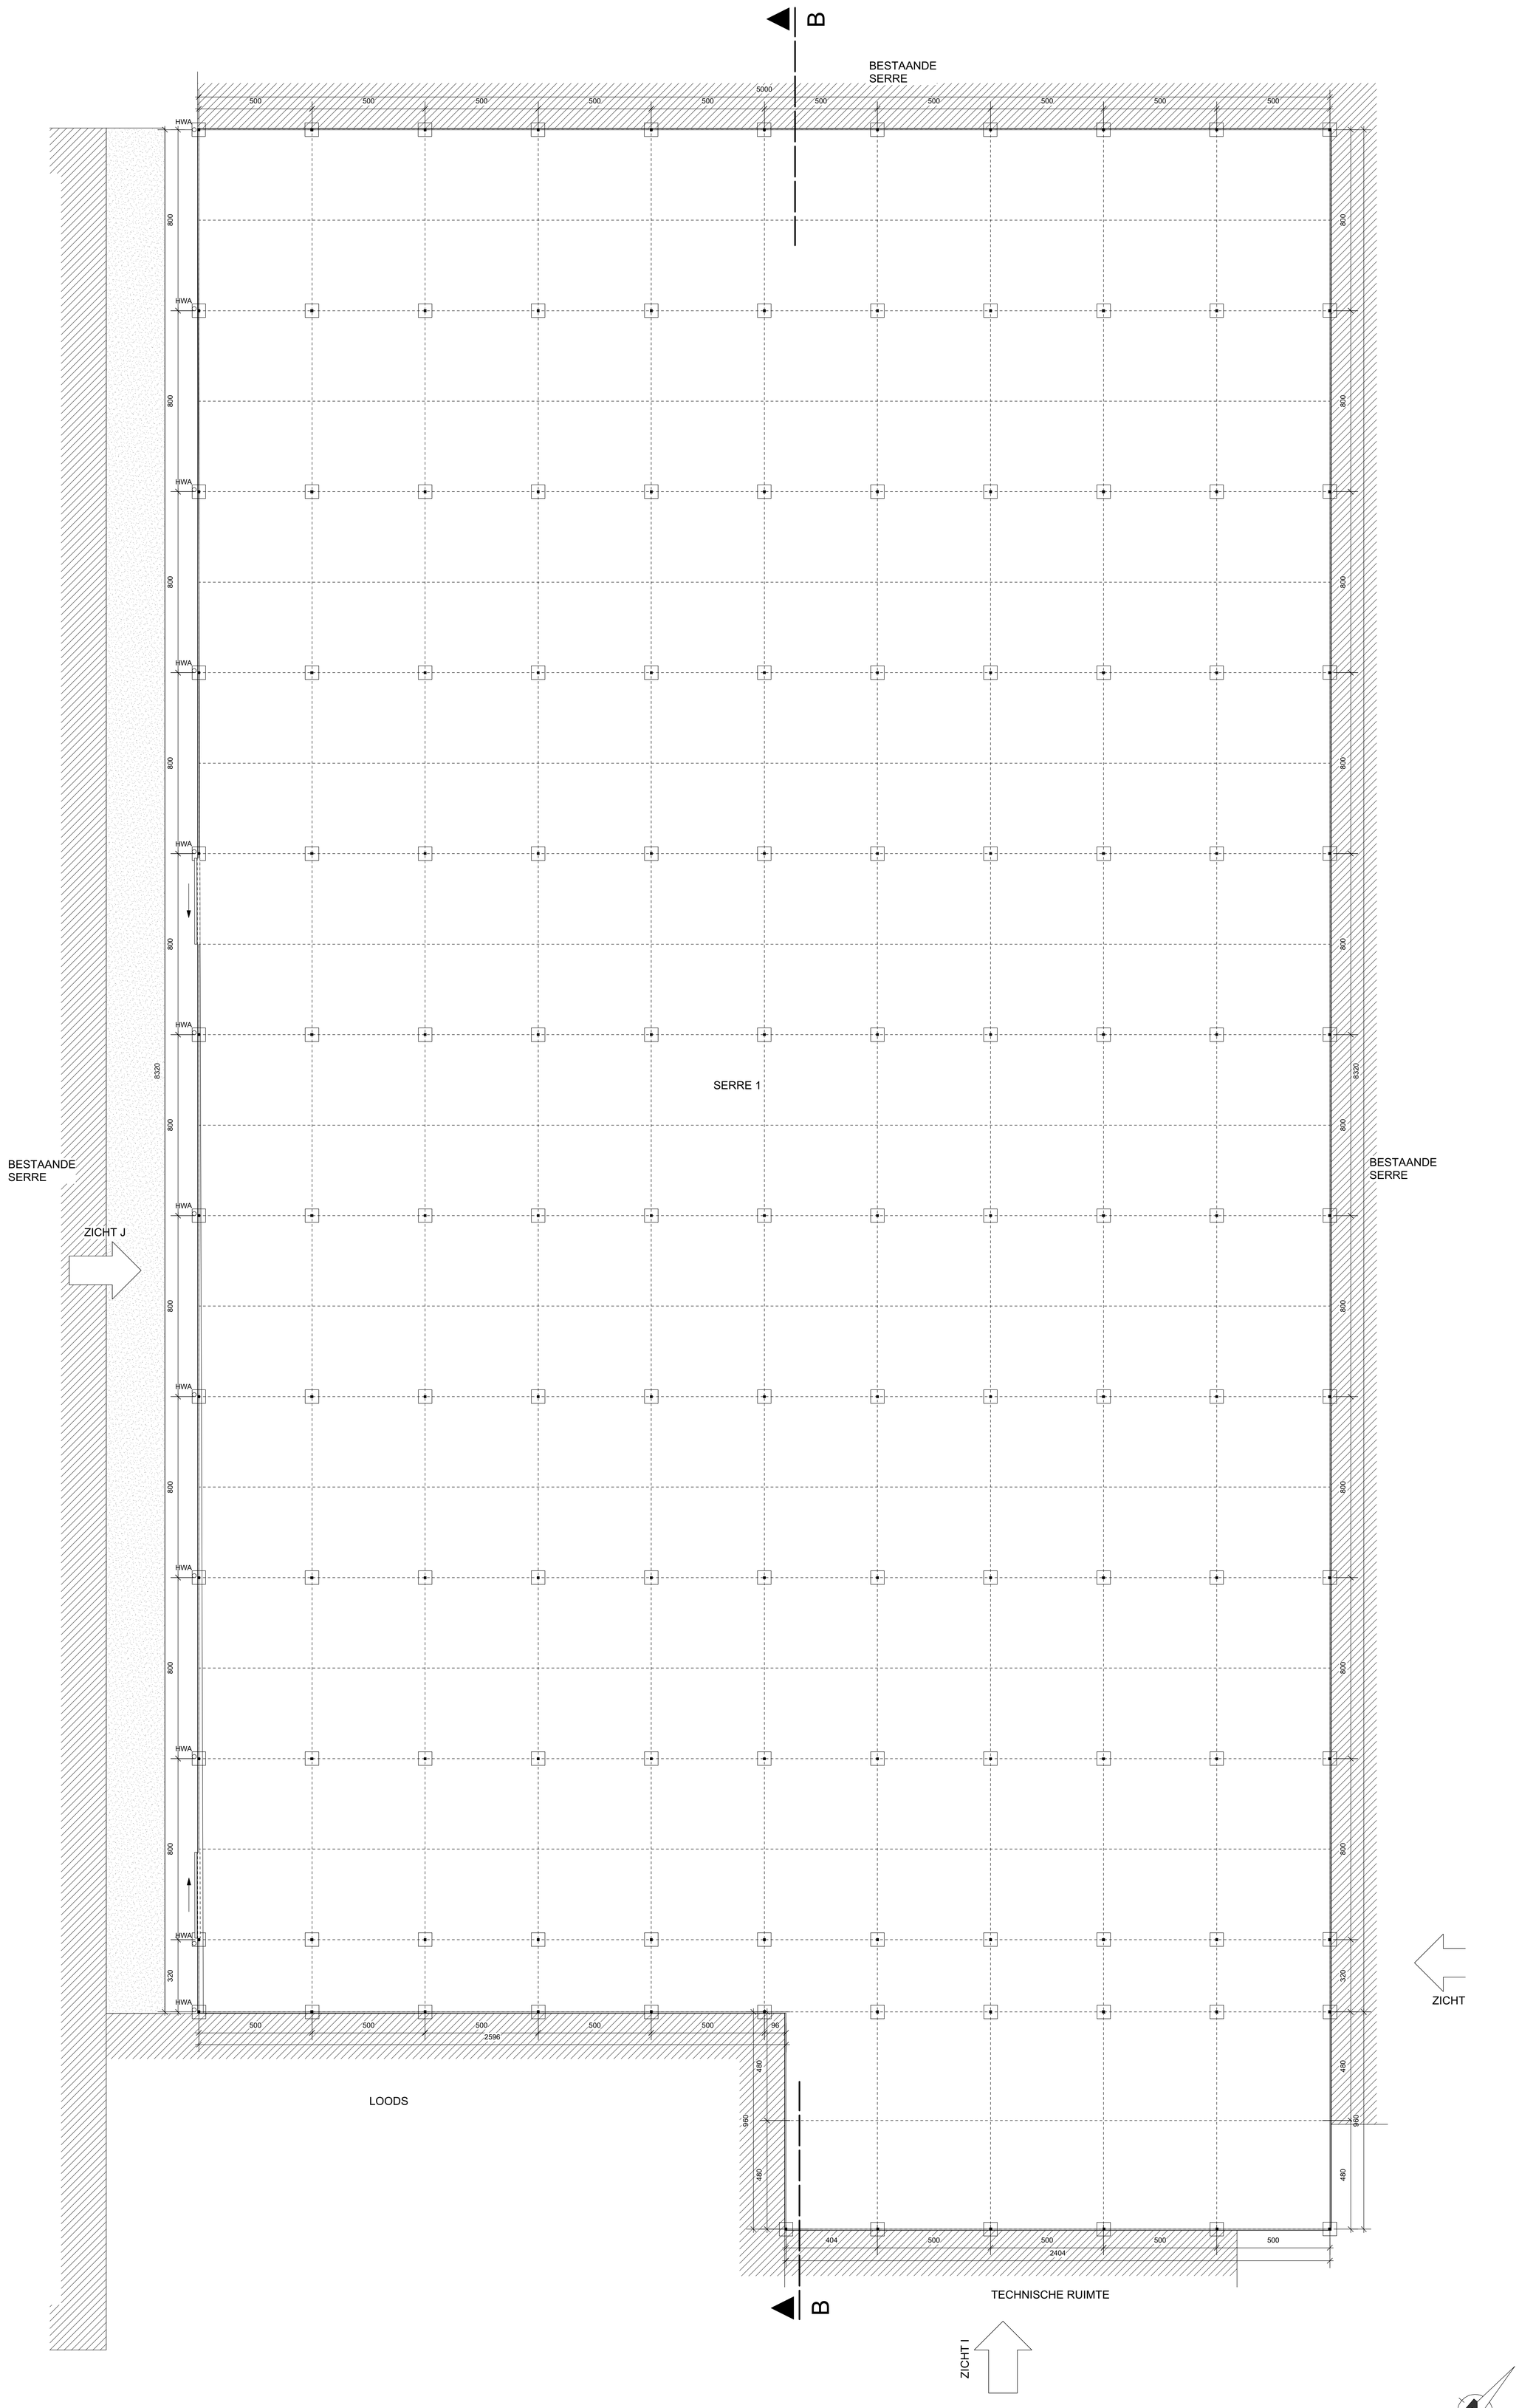


GRONDPLAN SERRE 1
SCH. 1/100

1m 2m 3m 4m 5m 10m

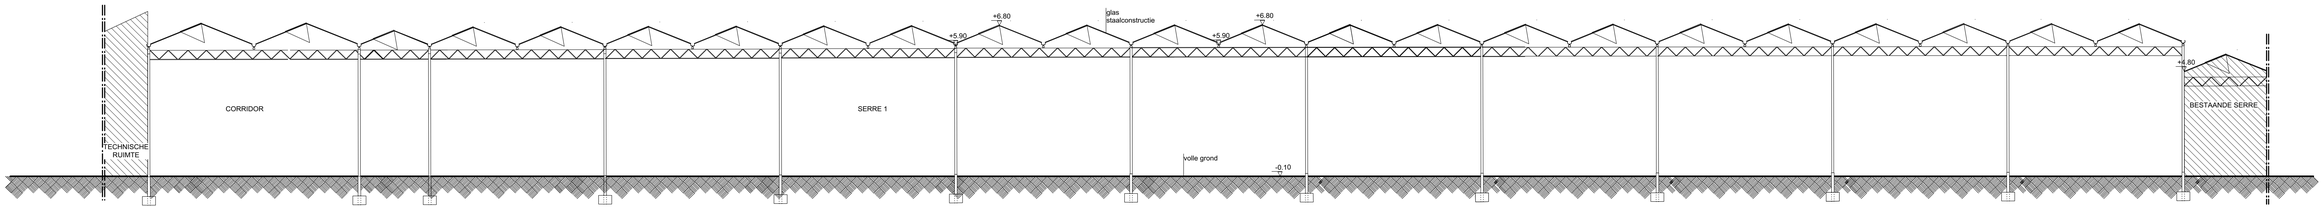


DOORSNEDE B-B SERRE 1
SCH. 1/100

1m 2m 3m 4m 5m 10m

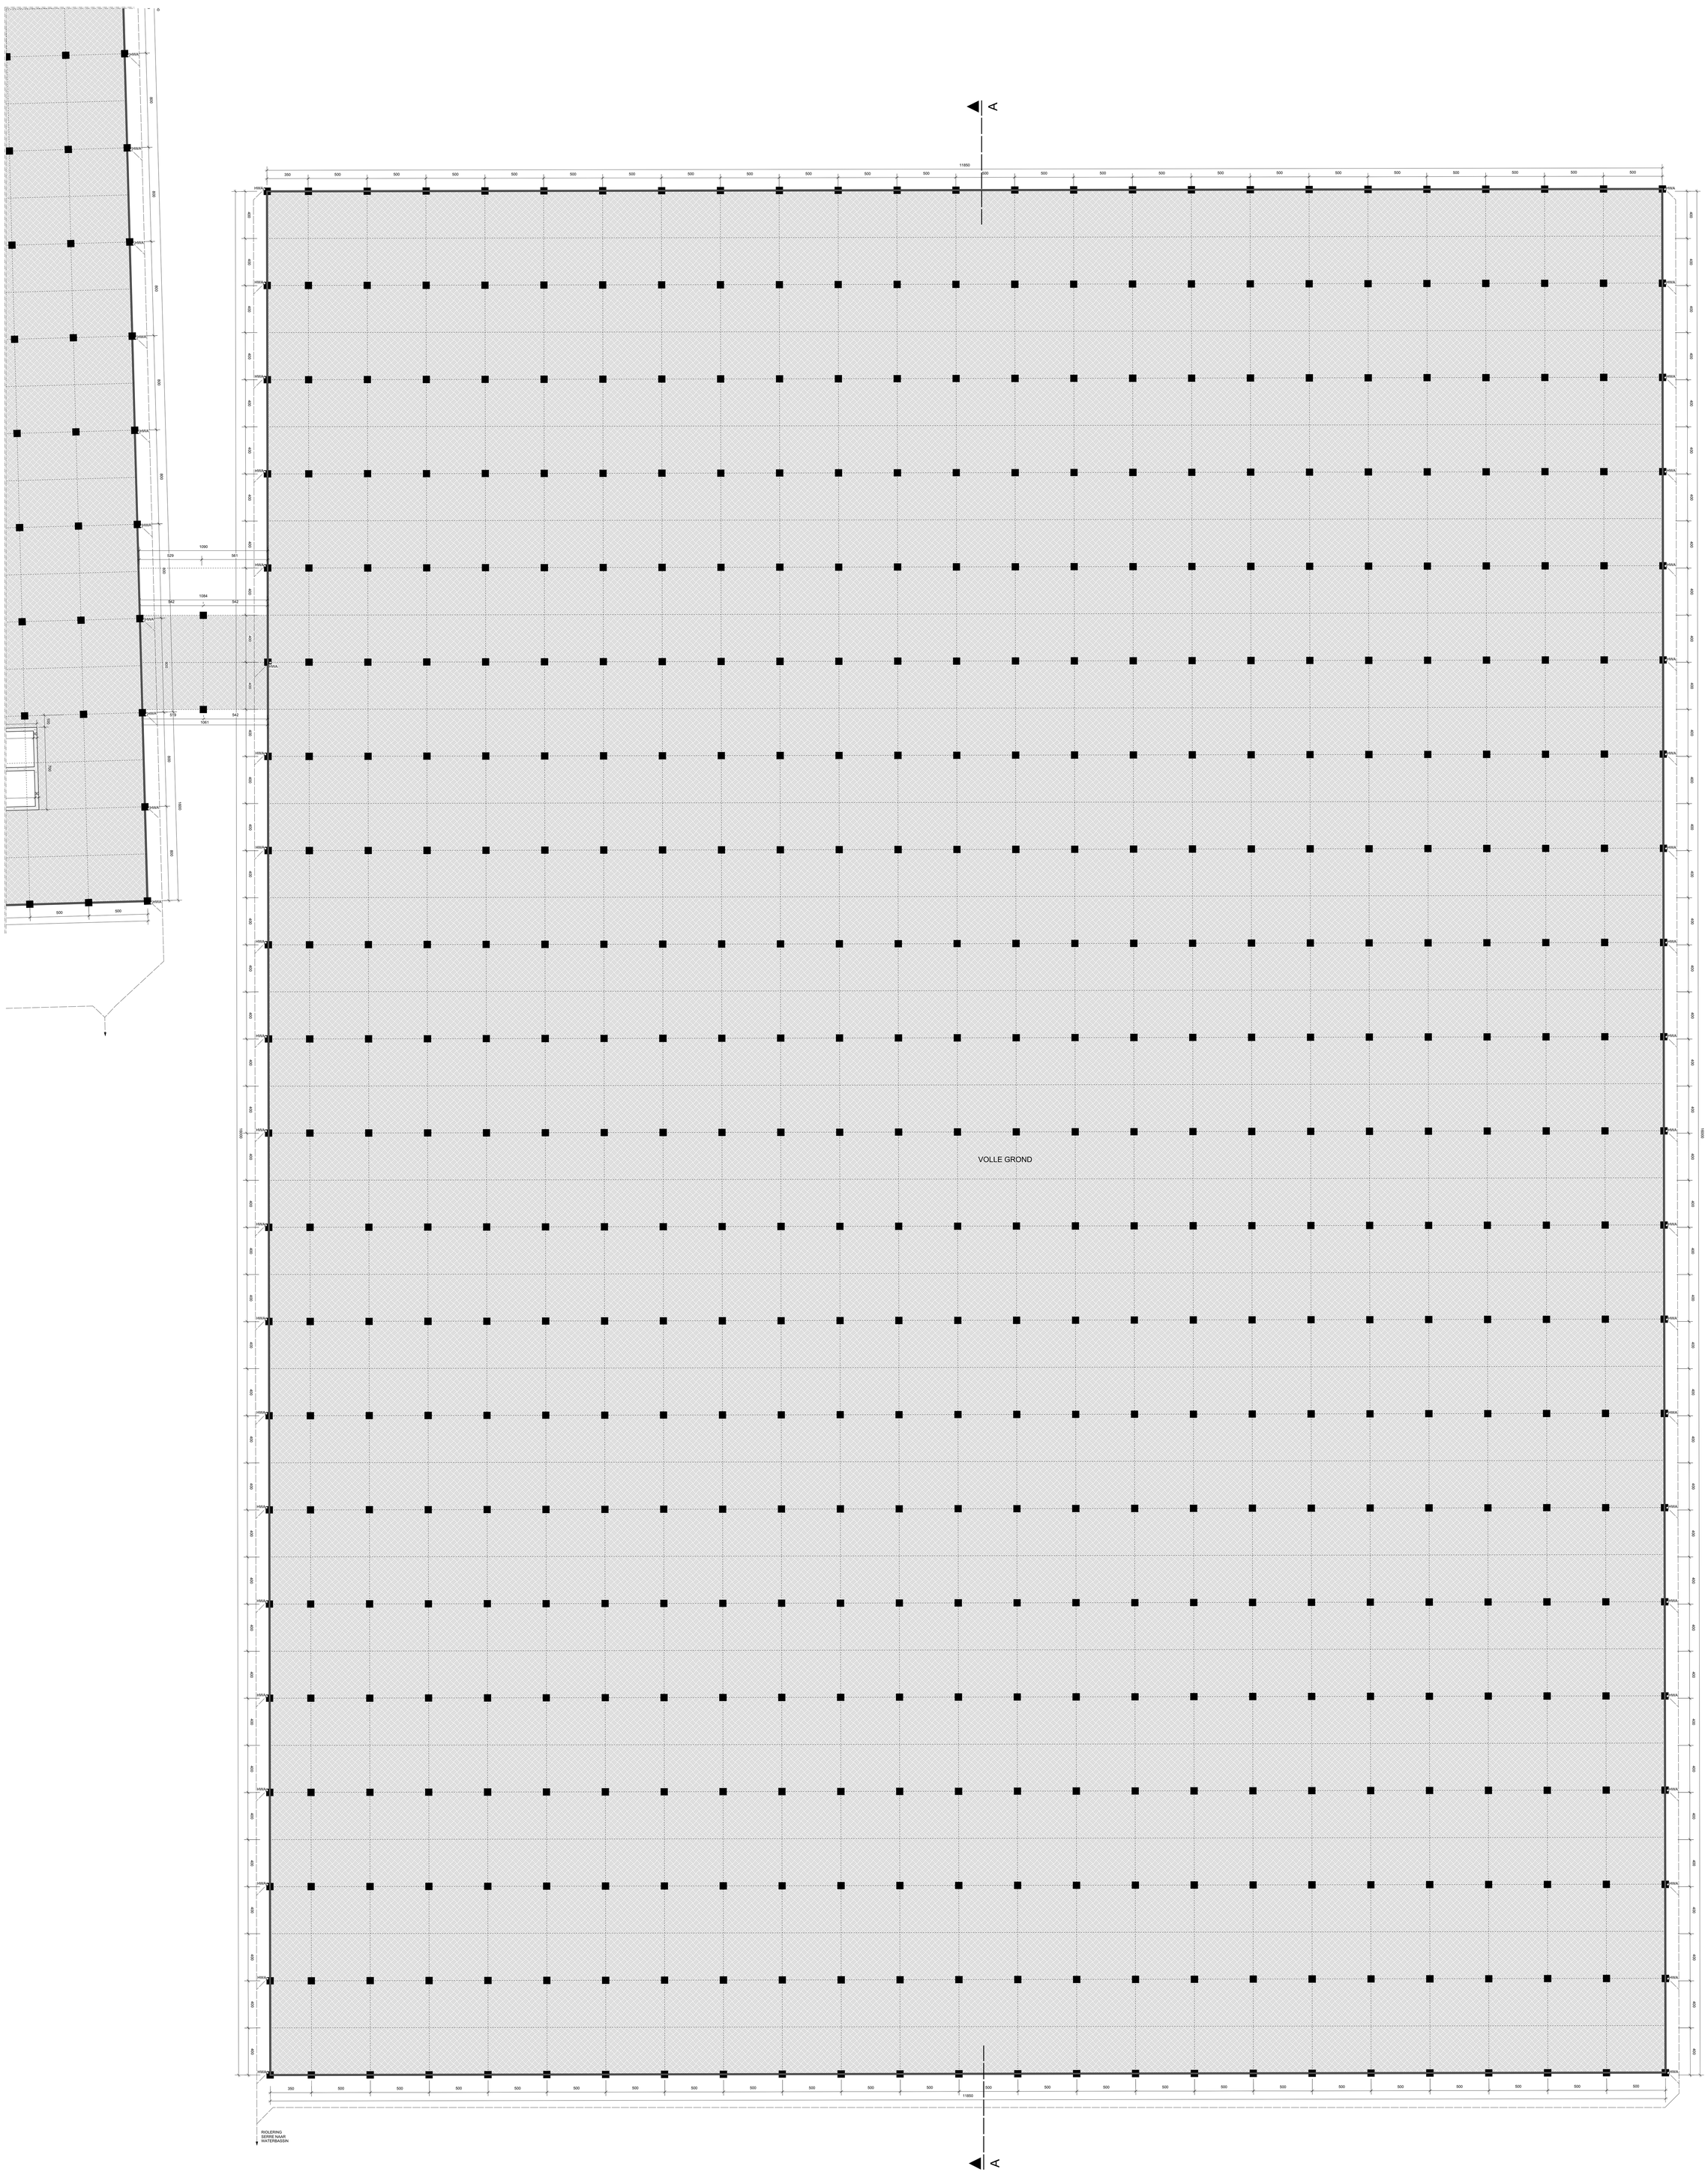


FUNDERING-/RIOLERINGSPLAN SERRE 2
SCH. 1/100

1m 2m 3m 4m 5m 10m

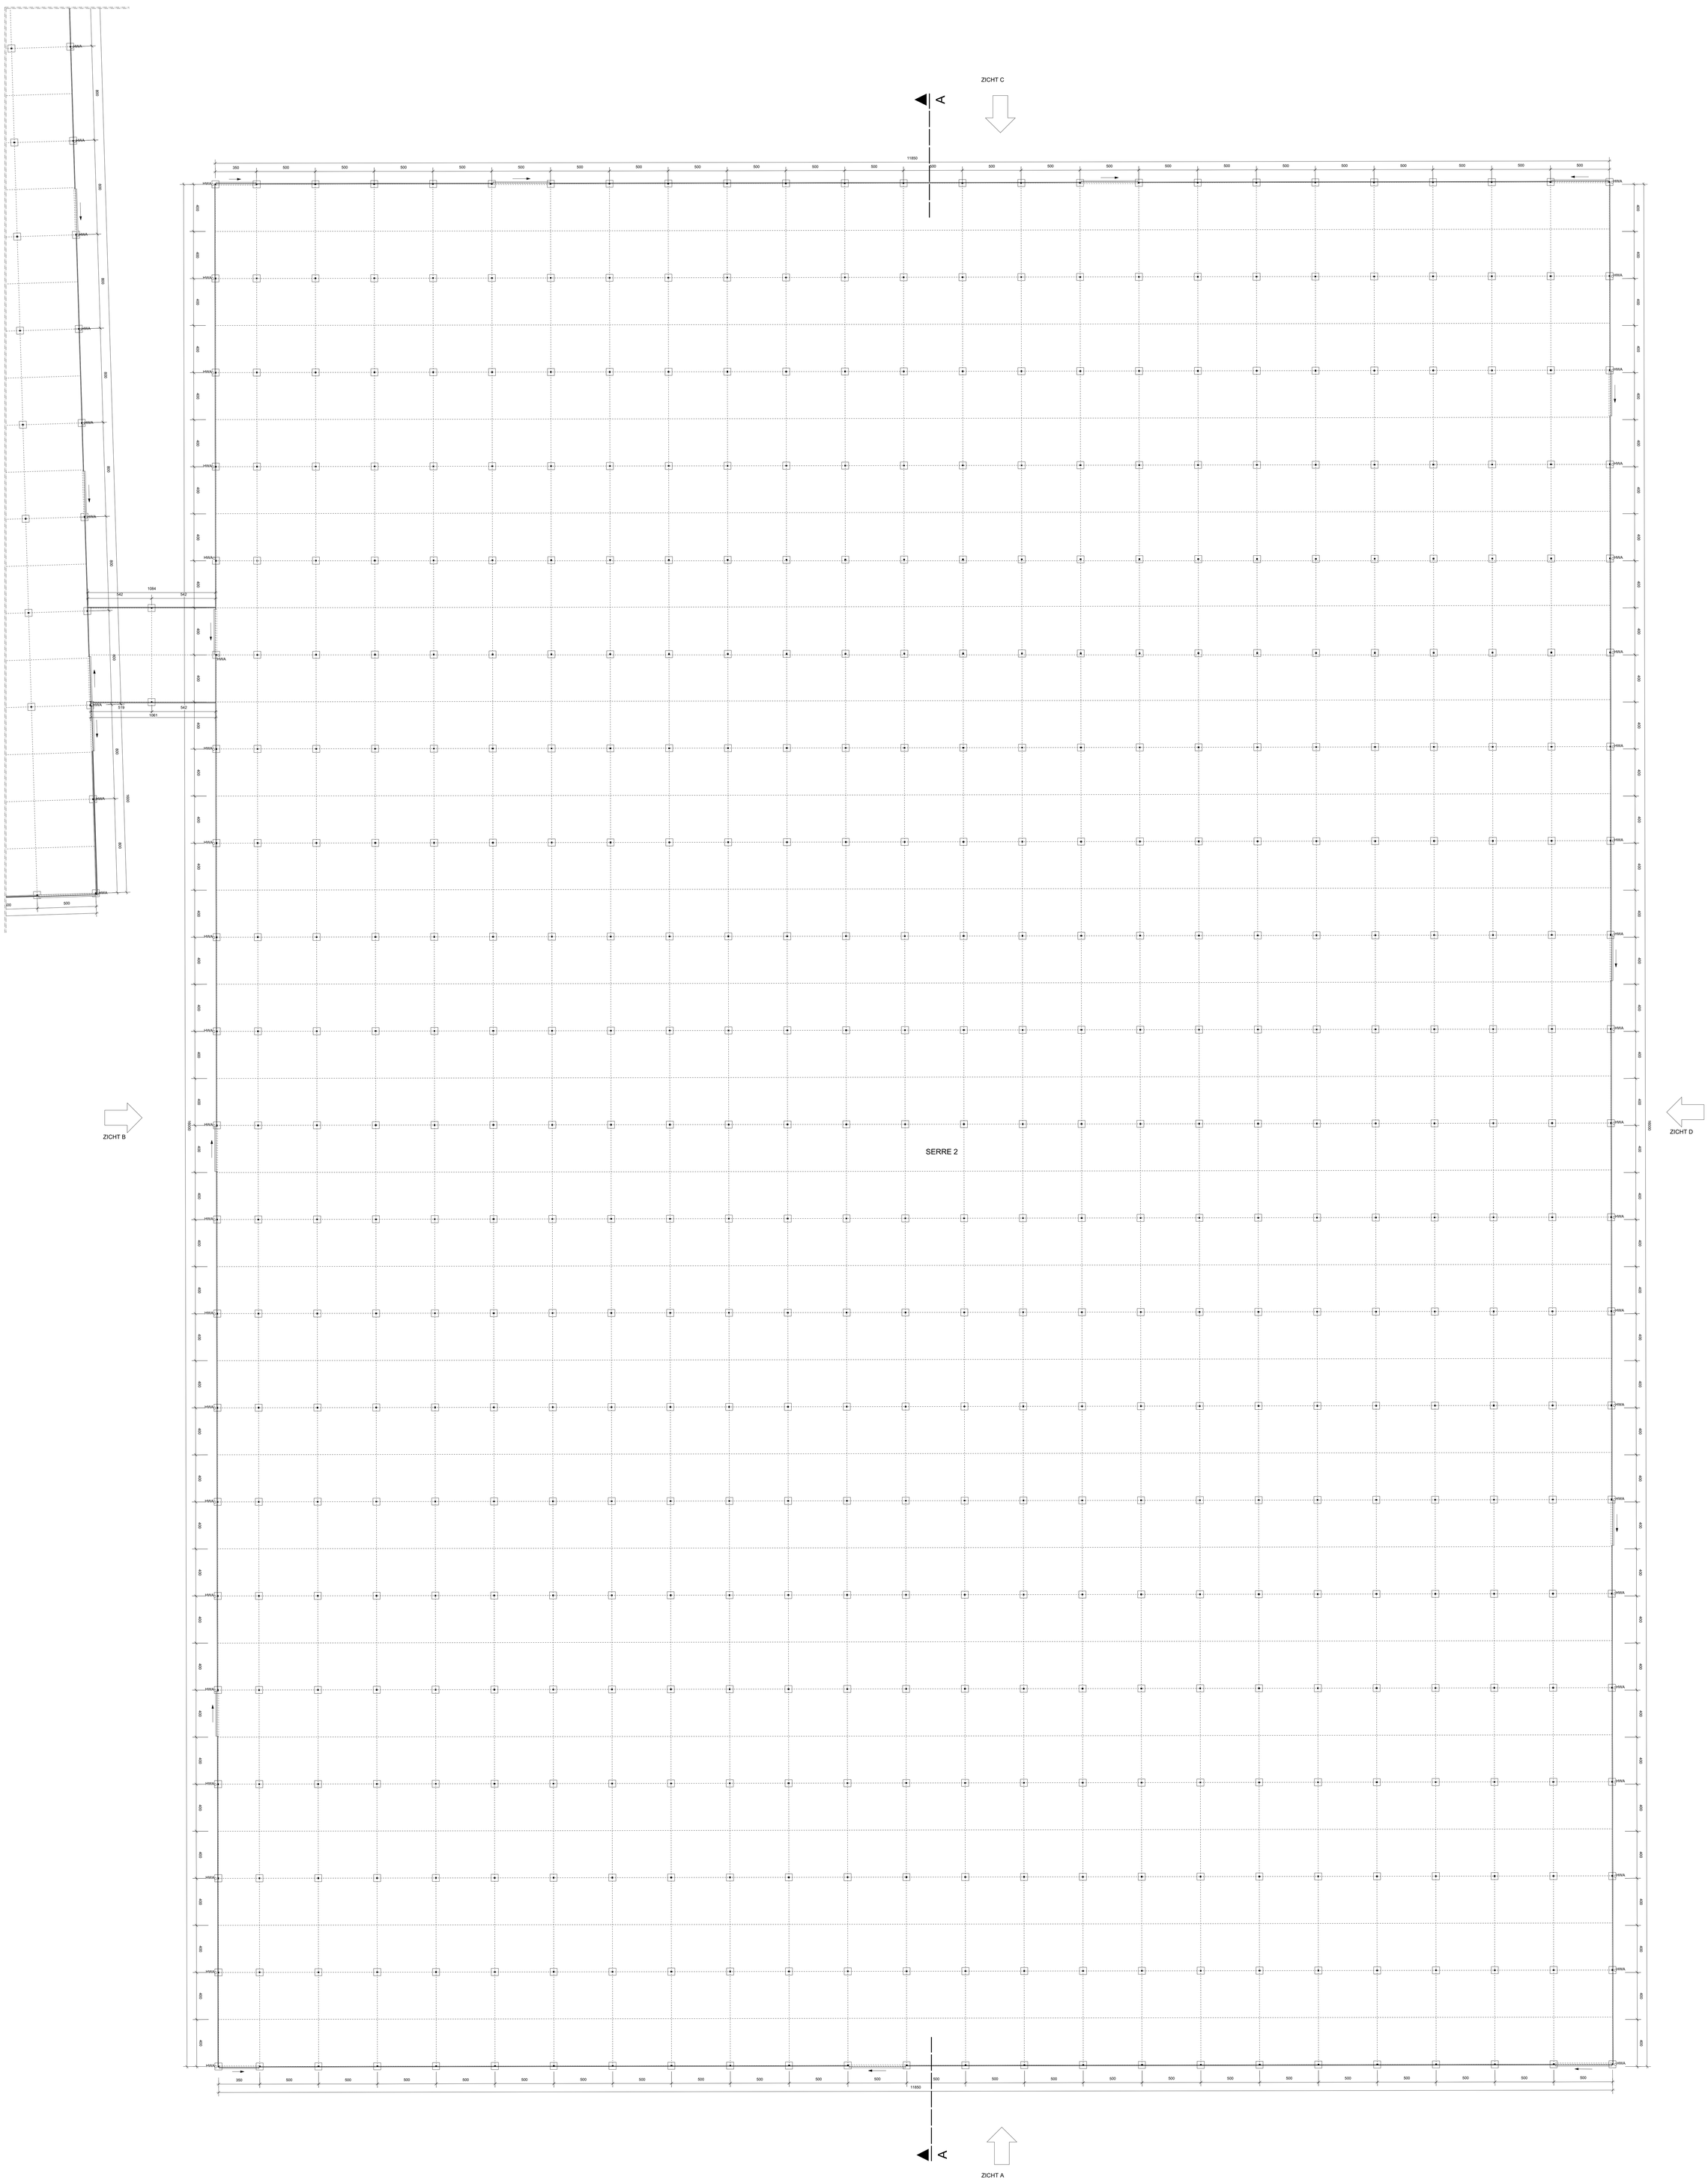


GRONDPLAN SERRE 2
SCH. 1/100

1m 2m 3m 4m 5m 10m

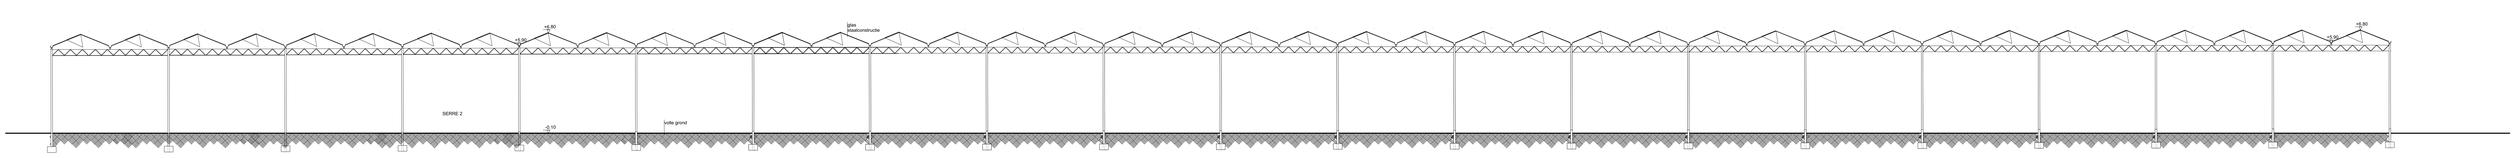


DOORSNEDE A-A SERRE 2
SCH. 1/100

1m 2m 3m 4m 5m 10m

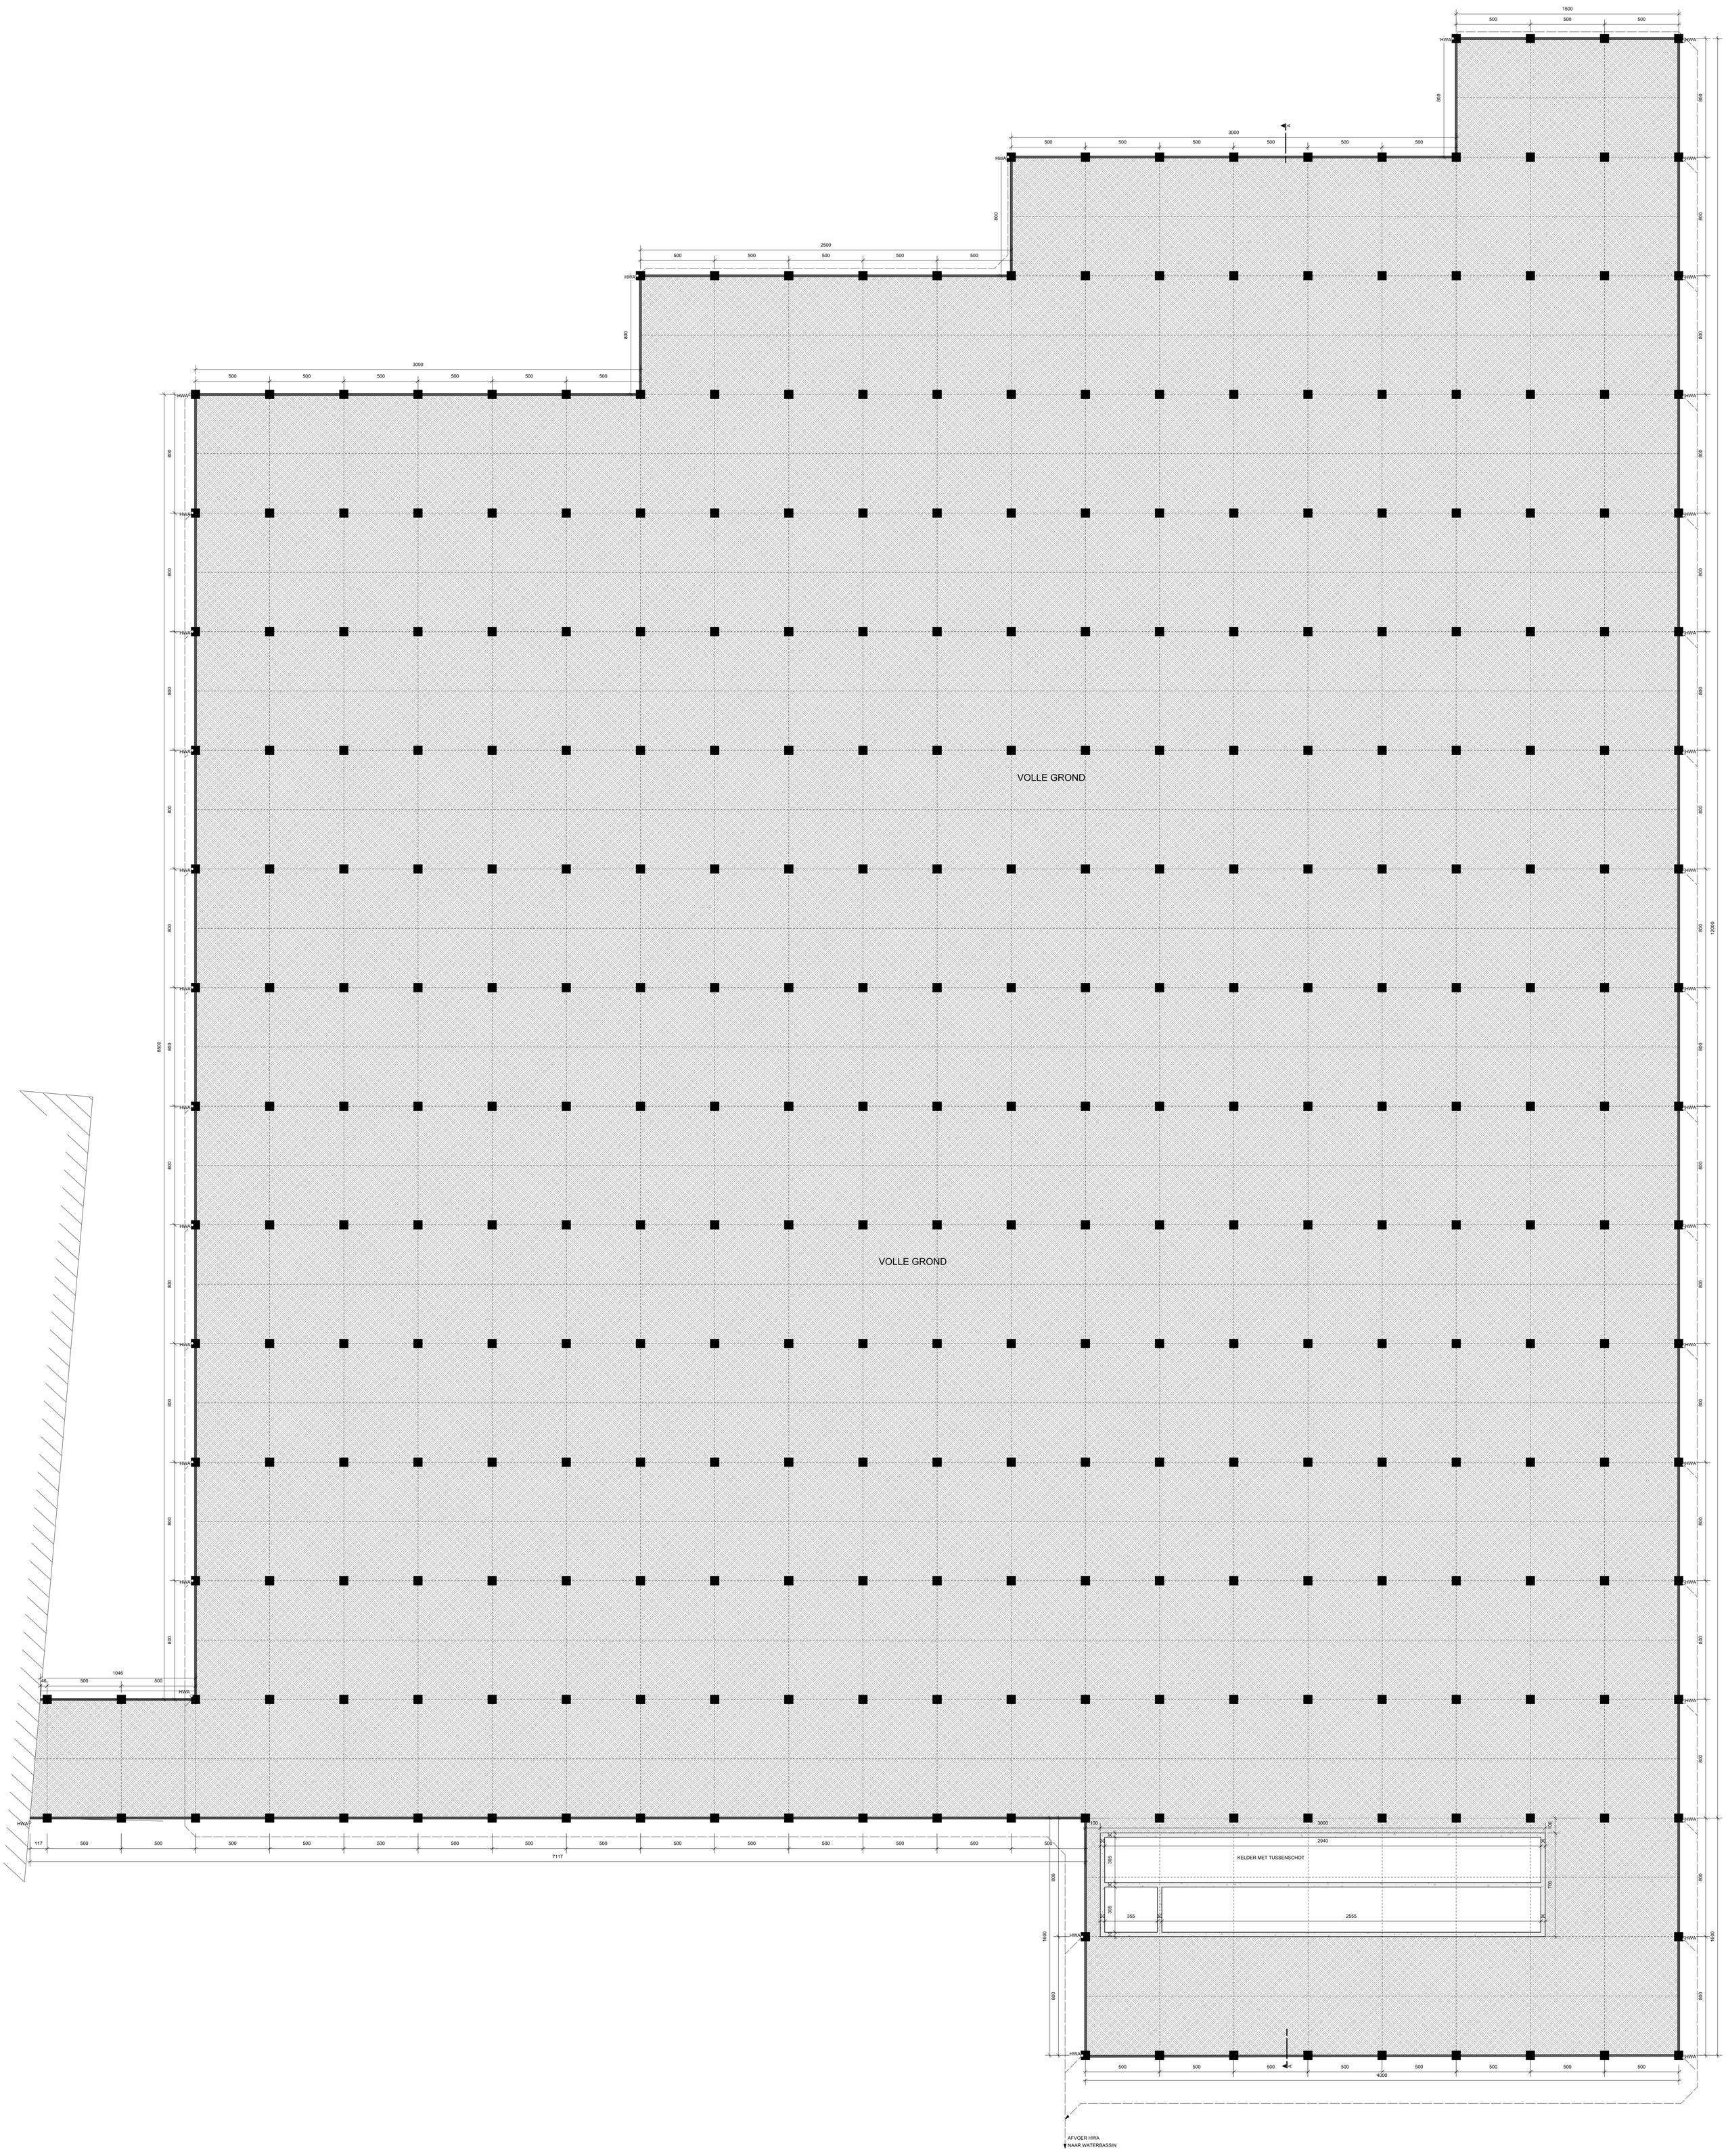


FUNDERING-/RIOLERINGSPLAN SERRE 3
SCH. 1/100

1m 2m 3m 4m 5m 10m

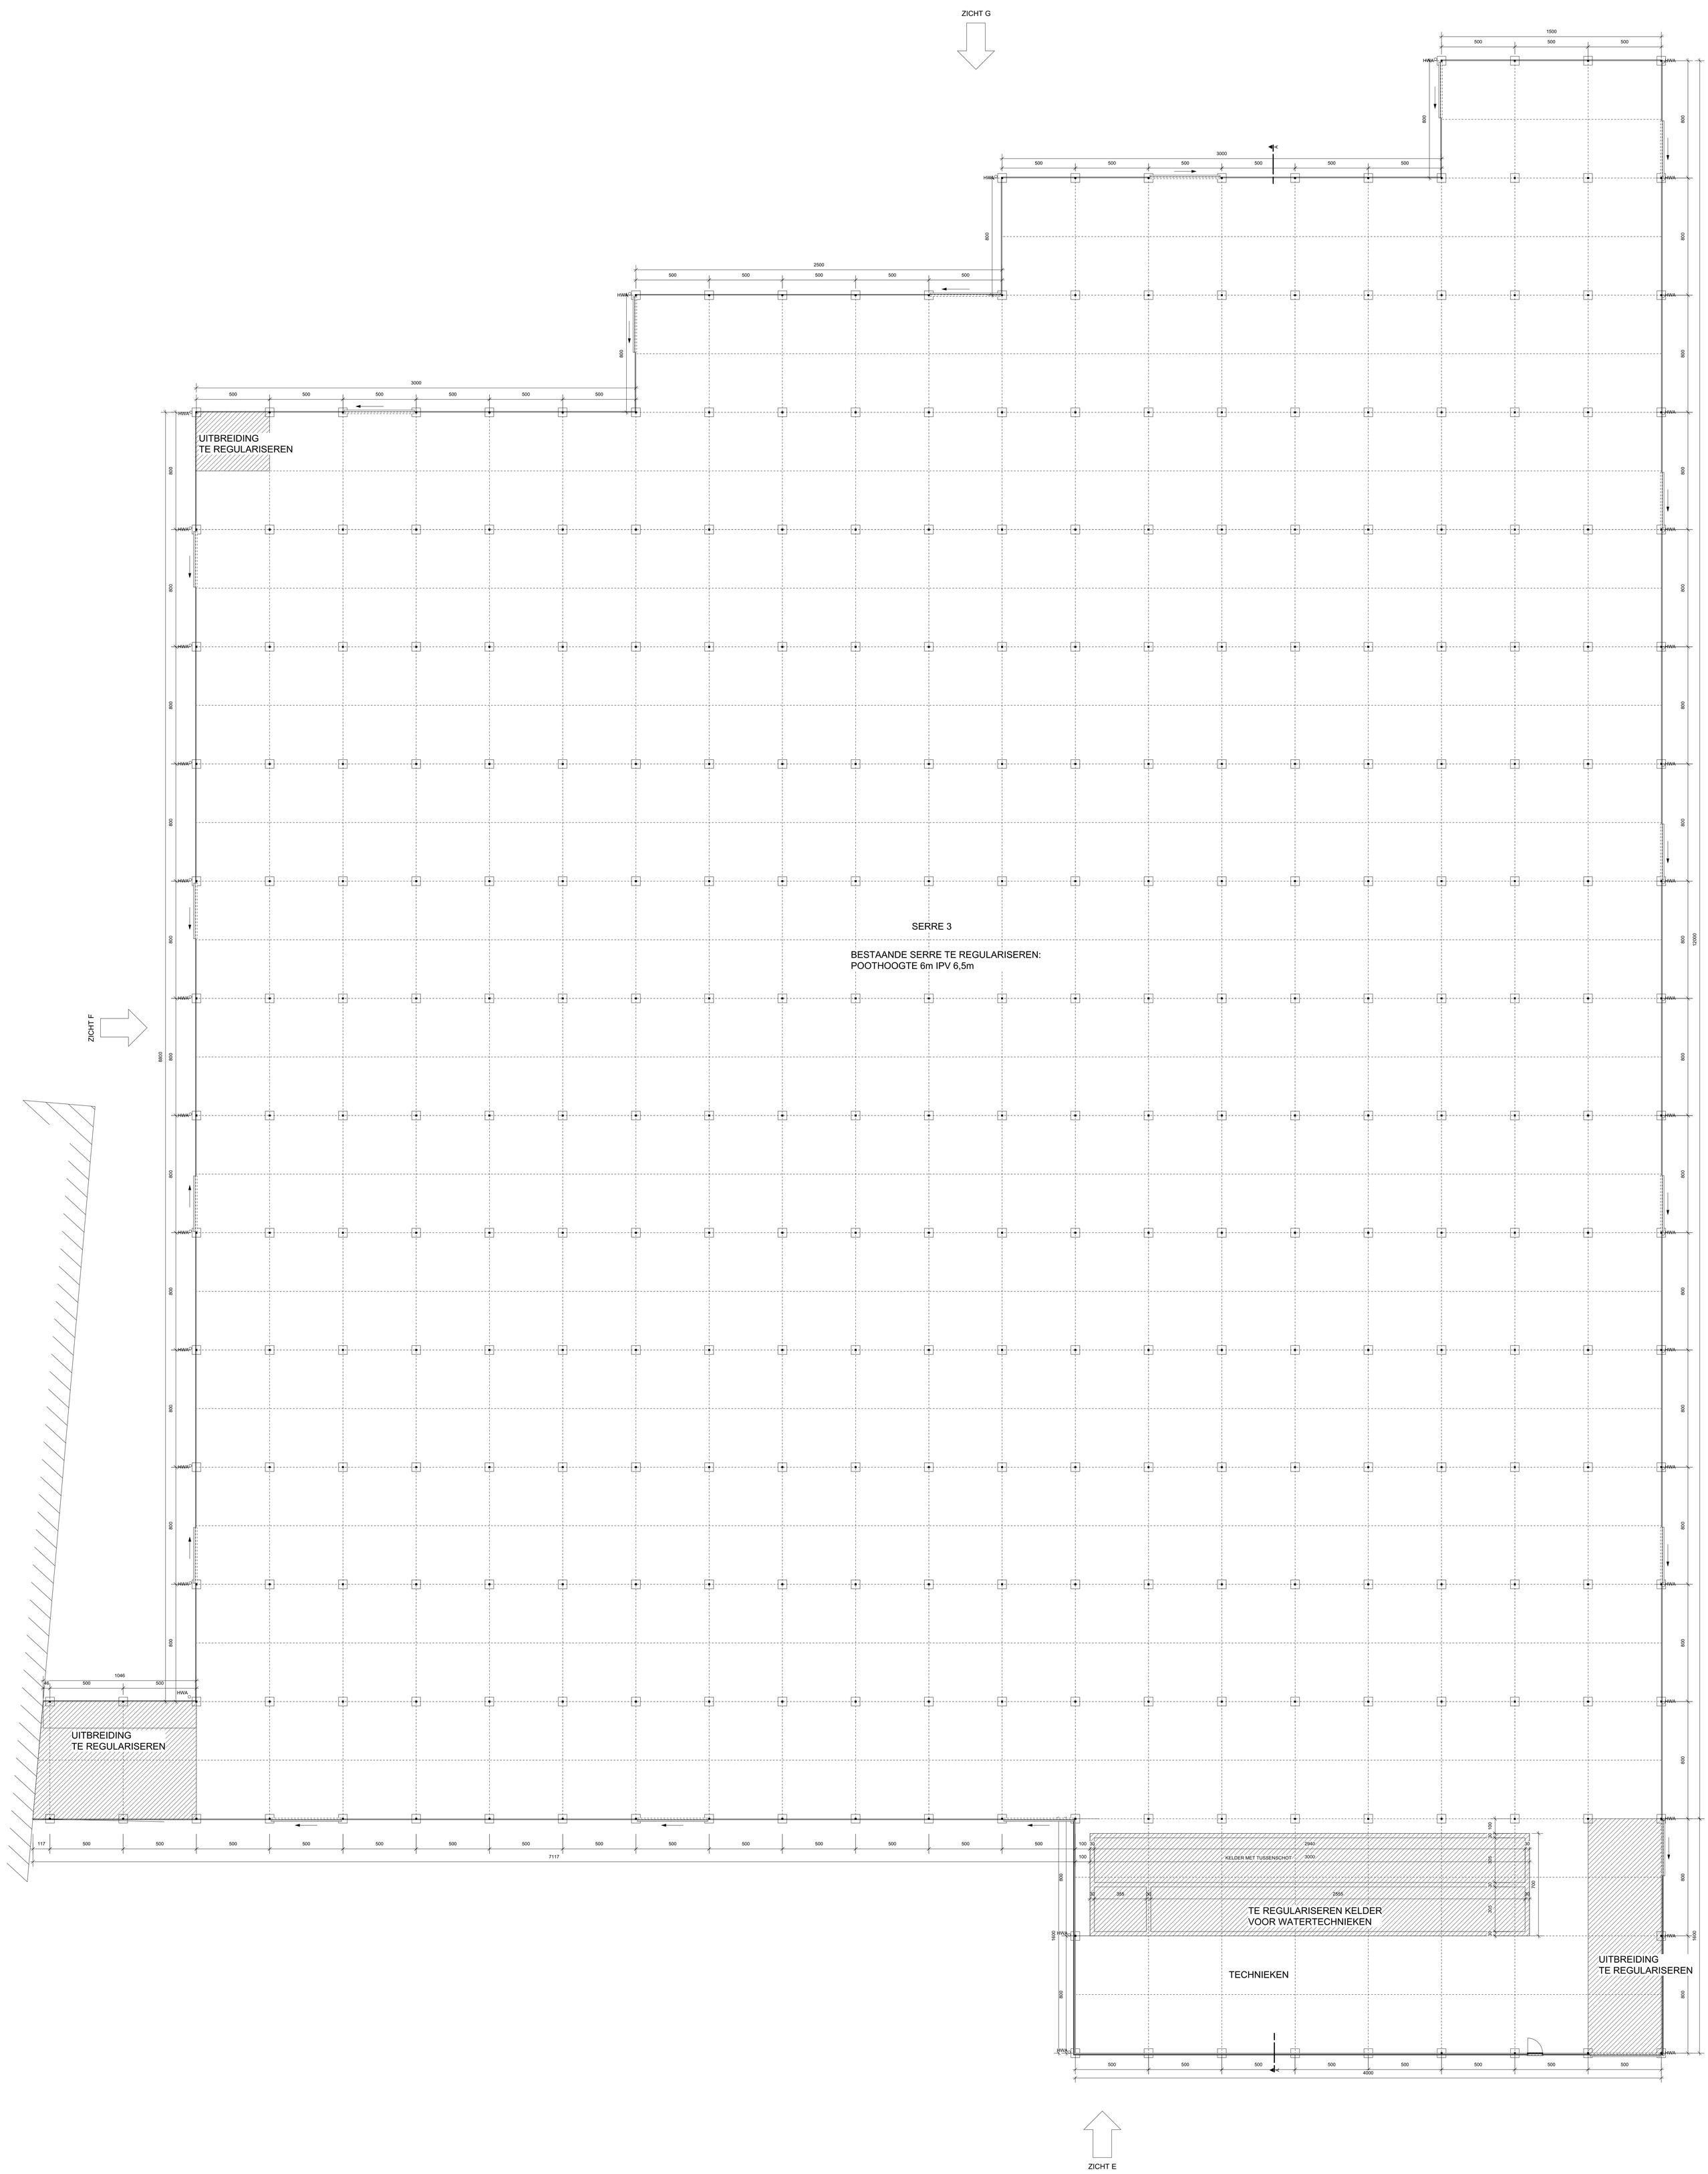


GRONDPLAN SERRE 3
SCH. 1/100

1m 2m 3m 4m 5m 10m

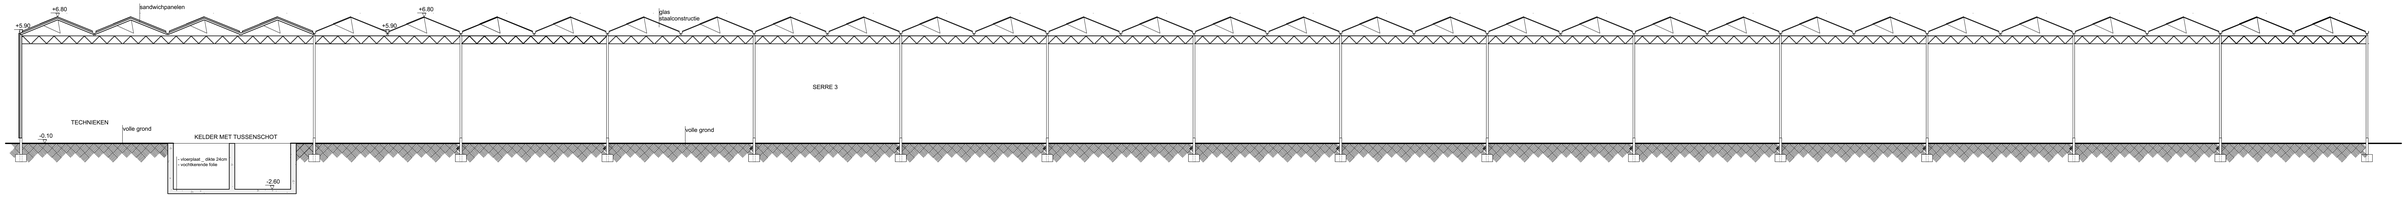


DOORSNEDE A-A SERRE 3
SCH. 1/100

1m 2m 3m 4m 5m 10m

WEILAND
PERCEELSNR. 423c
PERCEELSGRENS -114.46-
TERREINPROFIEL A-A
bestaande wegenis
bestaande wegenis
TERREINPROFIEL B-B
PERCEELSGRENS -144.90-
ONDERWERP
VAN DE AANVRAAG
uitbreiding te regulariseren
688
WEILAND
PERCEELSNR. 476
WEILAND
PERCEELSNR. 465c
WEILAND
PERCEELSNR. 465L
ééngezinswoning
1
78
BESTAANDE SERRE
TE REGULARISEREN
(poothoogte 6m ipv 6,5m
totale hor. dakopp. 11361,69m²)
PERCEELSGRENS -131.46-
TERREINPROFIEL C-C
WEILAND
PERCEELSNR. 422b
PERCEELSGRENS -0.00-
Mevr. ANNE MORTELMANS
Afd. 3, Sectie E, nr. 478, 478d, 423l, 423s, 423g, 423i, 423p,423n, 477d2, 477e3, 475a, 474p
Terreinopp. +/- 75090m²
BESTAANDE SERRE
ONDERWERP
VAN DE AANVRAAG
uitbreiding te regulariseren
ONDERWERP
VAN DE AANVRAAG
te regulariseren kelder
voor waterbeheer
463
ONDERWERP
VAN DE AANVRAAG
uitbreiding te regulariseren
sandwichpanelen
(lichtgrijs gekleurd)
PERCEELSGRENS -37.86-
PERCEELSGRENS -19.35-
GROENSCHERM 3m
5410
410
5000
TEGELVERHARDING
TERRAS
1002
500
2169
800
NIEUWE
BETONVERHARDING
REEDS
GOEDGEKEURD
WIJZIGING INPLANTING
WONING
REEDS INGEDIEND
KLINKERVERHARDING
519
3982
165
200
400
500
400
150
INPLANTING NIEUWE SERRE
MAAIKENEVELD
Gemeentewg, asfaltverharding
470
PERCEELSGRENS 170.35-
WEILAND
PERCEELSNR. 479r
ONDERWERP
VAN DE AANVRAAG
Bestaande serre te slopen
en te vernieuwen
Hor. dakopp. 4501,12m²
BESTAANDE SERRE
BESTAANDE SERRE
PERCEELSGRENS -119.46-
8320
WATERBASSIN
6.261.390L
4017
3866
GROENSCHERM 3m
PERCEELSGRENS -72.05-
PERCEELSGRENS -72.05-
PERCEELSNR. 477b3, 477w2
4260
500
200
165
400
PERCEELSGRENS -40.00-
GROENSCHERM 3m
150
400
PERCEELSNR. 479p
3000
2410
ONDERWERP
VAN DE AANVRAAG
Bestaande corridor te
slopen en te vernieuwen
Hor. dakopp. 231,36m²
LOODS
1500
CORRIDOR
960
TECHNISCHE
RUIMTE
150
ééngezinswoning
1
65
NOTA: Alle afmetingen zijn benaderend en worden bij de afpaling vastgelegd
gas, riolering zijn afwezig
water, tv, telefoon en elektriciteit zijn aanwezig
BESTAANDE
BETONVERHARDING
BESTAANDE
BETONVERHARDING
buffertank
400 m³
buffertank
800 m³
buffertank
PERCEELSNR. 477f2
PERCEELSNR. 477v2
PERCEELSNR. 477a3
PERCEELSGRENS -27.41-
ééngezinswoning
1
73
ééngezinswoning
1
75
ééngezinswoning
1
77
ééngezinswoning
1
79
ONDERWERP
VAN DE AANVRAAG
Bestaande serre te slopen
Hor. dakopp. 282,10m²
PERCEELSGRENS -119.46-
PERCEELSGRENS -59.64-
PERCEELSGRENS -44.05-
as van de weg
MAAIKENEVELD
Gemeentewg, asfaltverharding
500
berm
as van de weg
berm
PERCEELSGRENS -19.35-
PERCEELSGRENS -23.24-
TERREINPROFIEL B-B
TERREINPROFIEL A-A
TERREINPROFIEL C-C
MAAIKENEVELD
Gemeentewg, asfaltverharding
INPLANTINGSPLAN BESTAANDE TOESTAND
SCH. 1/200
1m 2m 4m 8m

WEILAND
PERCEELSNR. 423c
WEILAND
PERCEELSNR. 422b
WEILAND
PERCEELSNR. 479r
WEILAND
PERCEELSNR. 476
WEILAND
PERCEELSNR. 465c
WEILAND
PERCEELSNR. 465L
bestaande wegenis
TERREINPROFIEL A-A
TERREINPROFIEL B-B
TERREINPROFIEL C-C
PERCEELSGRENS -114.66-
PERCEELSGRENS -144.90-
PERCEELSGRENS -131.46-
PERCEELSGRENS -37.86-
PERCEELSGRENS -119.44-
PERCEELSGRENS -119.48-
PERCEELSGRENS -19.33-
PERCEELSGRENS -23.24-
PERCEELSGRENS -59.23-
PERCEELSGRENS -137.06-
PERCEELSGRENS -141.41-
PERCEELSGRENS -44.05-
PERCEELSGRENS -58.64-
PERCEELSGRENS -70.53-
ONDERWERP
VAN DE AANVRAAG
uitbreiding te regulariseren
BESTAANDE SERRE 3
TE REGULARISEREN
(poothoogte 6m ipv 6,5m
totale hor. dakopp. 11361,69m²)
Mevr. ANNE MORTELMANS
Afd. 3, Sectie E, nr. 478, 478d, 423l, 423s, 423g, 423i, 423p,423n, 477d2, 477e3, 475a, 474p
Terreinopp. +/- 75090m²
BESTAANDE SERRE
ONDERWERP
VAN DE AANVRAAG
te regulariseren kelder
voor watertechnieken
ONDERWERP
VAN DE AANVRAAG
uitbreiding te regulariseren
sandwichpanelen
(lichtgrijs gekleurd)
GROENSCHERM 3m
TEGELVERHARDING
GRAS
NIEUWE
BETONVERHARDING
REEDS
GOEDGEKEURD
WONING
WIJZIGING INPLANTING
REEDS INGEDIENING
KLINKERVERHARDING
WATERBASSIN
6.261.390L
SERRE 2
ONDERWERP
VAN DE AANVRAAG
Het bouwen van een
nieuwe serre met
Hor. dakopp.
19081,25m²
ONDERWERP
VAN DE AANVRAAG
Bestaande serre te slopen
Hor. dakopp. 282,10m²
PERCEELSNR. 477b3, 477w2
PERCEELSNR. 477a3
PERCEELSNR. 477v2
PERCEELSNR. 477t2
éengezinswoning
ONDERWERP
VAN DE AANVRAAG
Bestaande serre te slopen
en te vernieuwen
Hor. dakopp. 4160,03m²
SERRE 1
BETONVERHARDING
LOODS
TECHNISCHE
RUIMTE
ONDERWERP
VAN DE AANVRAAG
Bestaande corridor te
slopen en te vernieuwen
Hor. dakopp. 231,36m²
BESTAANDE
BETONVERHARDING
bufferbak
400 m³
bufferbak
800 m³
bufferbak
PERCEELSNR. 479p
NOTA: Alle afmetingen zijn benaderend en worden bij de afpaling vastgelegd
gas, riolering zijn afwezig
water, tv, telefoon en elektriciteit zijn aanwezig
MAAIKENEVELD
Gemeenteweg, asfaltverharding
as van de weg
berm
INPLANTINGSPLAN NIEUWE TOESTAND
SCH. 1/200
1m2m 4m 8m

ALGEMENE LEGENDE

| | |
|---|---|
| | metselwerk, parament |
| | metselwerk, snelbouw |
| | metselwerk, bestaand |
| | te slopen delen |
| | gewapend beton |
| | hout |
| | fecaalwater |
| | huishoudelijk water |
| | regenwater |
| | vochtkerende laag |
| hwa | regenwaterafvoer |
| VT | T-verluchting |
| TPS | toezichtput met stankslot |

## Bouwaanvraagplannen mogen niet als uitvoeringsplannen gebruikt worden

Iedere aannemer dient de architect voorafgaand aan de uitvoering van zijn specifieke werken te raadplegen en hun uitvoeringsdata mee te delen.

*Alle aangegeven suggesties van inrichting en aankleding zijn uitsluitend ter oriëntatie en louter indicatief.

*Alle afmetingen zijn 'circa' maten en kunnen wijzigen na definitieve opmeting.

*De beschrijving in het lastenboek heeft steeds voorrang op de plannen.

*Noodzakelijke aanpassingen zijn steeds mogelijk om technische, constructieve, esthetische en/of stabiliteitsredenen

*Deze plannen mogen niet gekopieerd worden en blijven intellectuele eigendom van de ontwerper

Architectenbureau
Kristel Caes bv-ovv-bvba
zaakvoerder: Kristel Caes
BTW:BE 0478 914 833
RPR: rechtbank van Antwerpen

Corluylei 51
2150 Borsbeek
tel: 03/366.37.61
info@kristelcaes.be

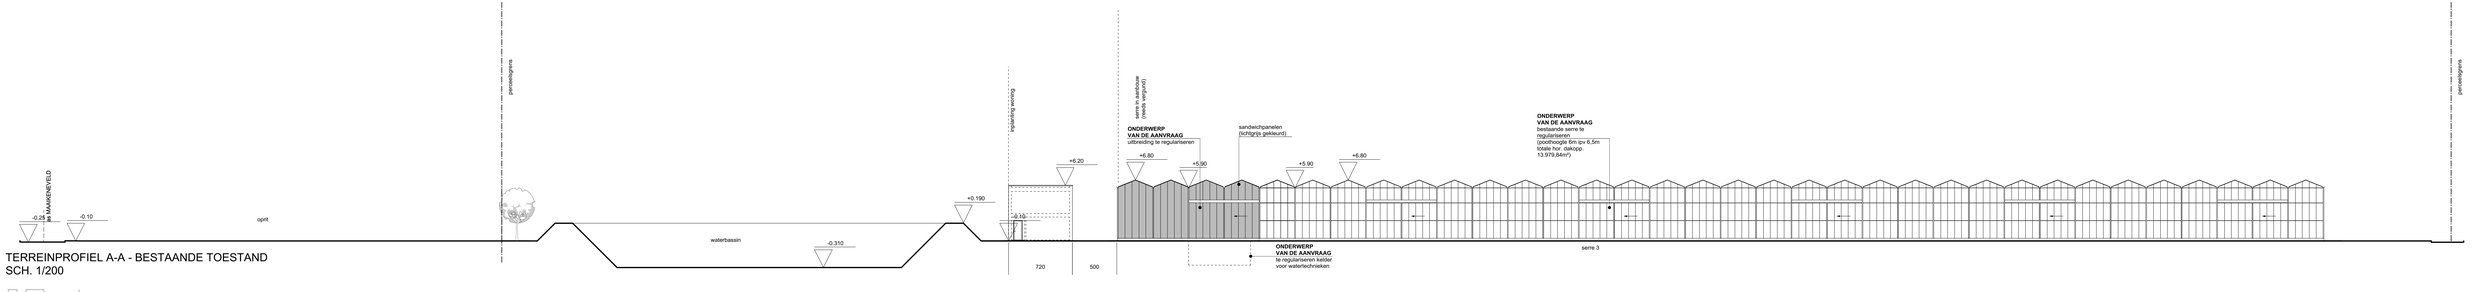


TERREINPROFIEL A-A - BESTAANDE TOESTAND
SCH. 1/200

1m2m 4m 8m

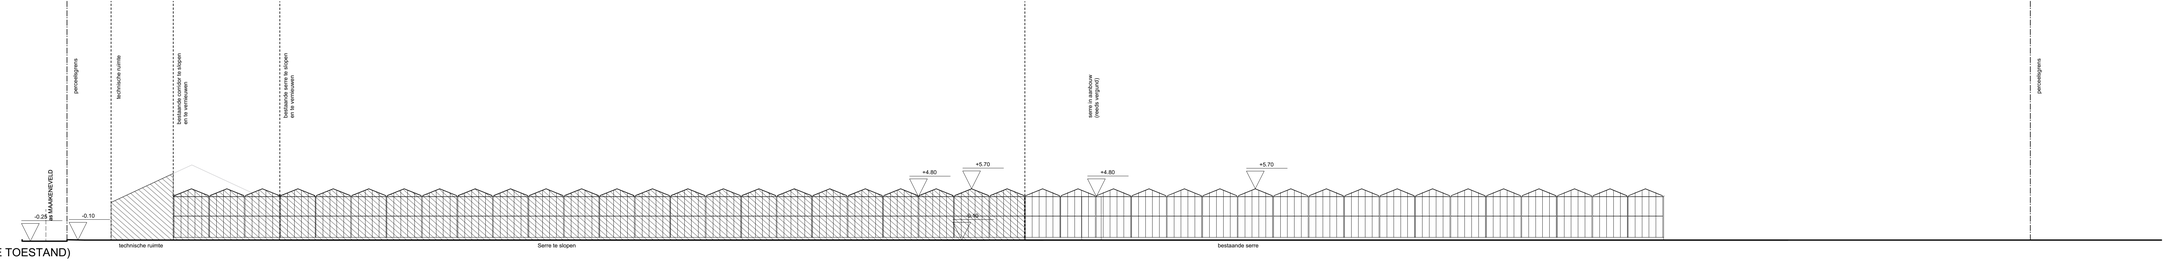


TERREINPROFIEL B-B (BESTAANDE TOESTAND)
SCH. 1/200

1m2m 4m 8m

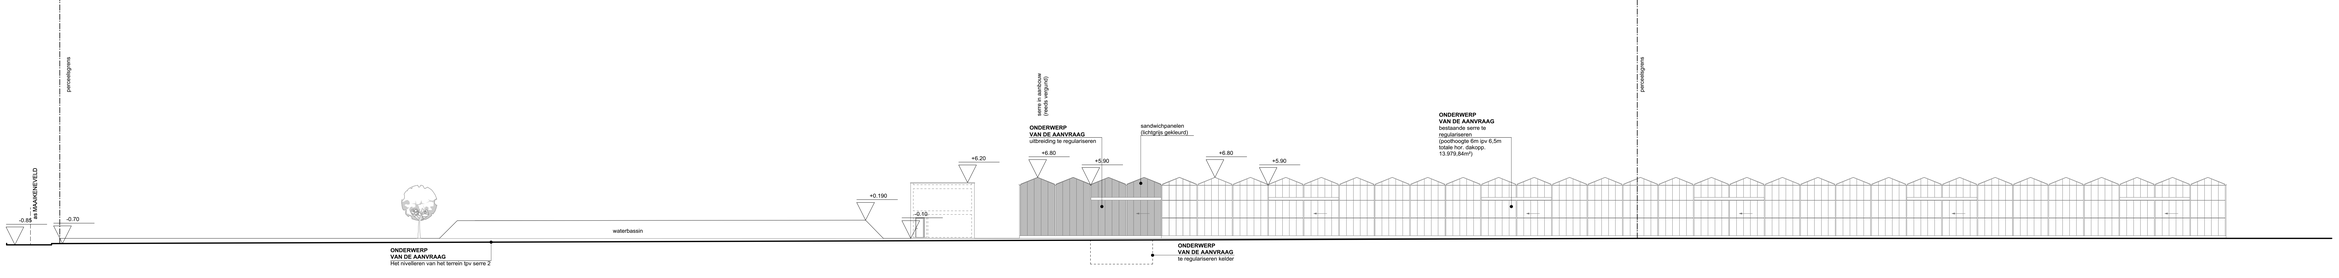


TERREINPROFIEL C-C (BESTAANDE TOESTAND)
SCH. 1/200

1m2m 4m 8m

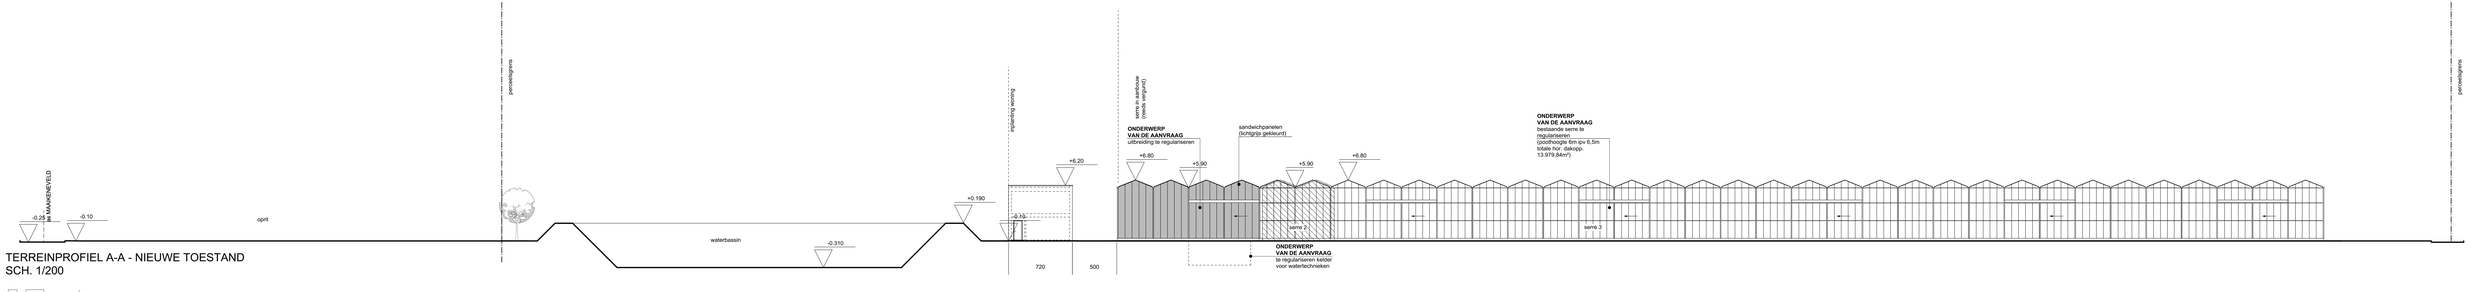


TERREINPROFIEL A-A - NIEUWE TOESTAND
SCH. 1/200

1m2m 4m 8m

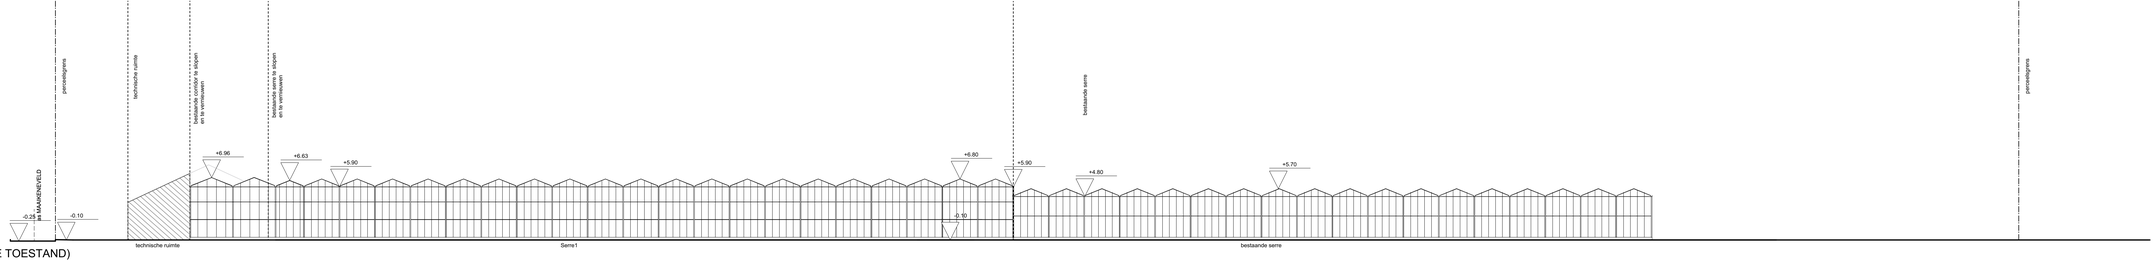


TERREINPROFIEL B-B (NIEUWE TOESTAND)
SCH. 1/200

1m2m 4m 8m

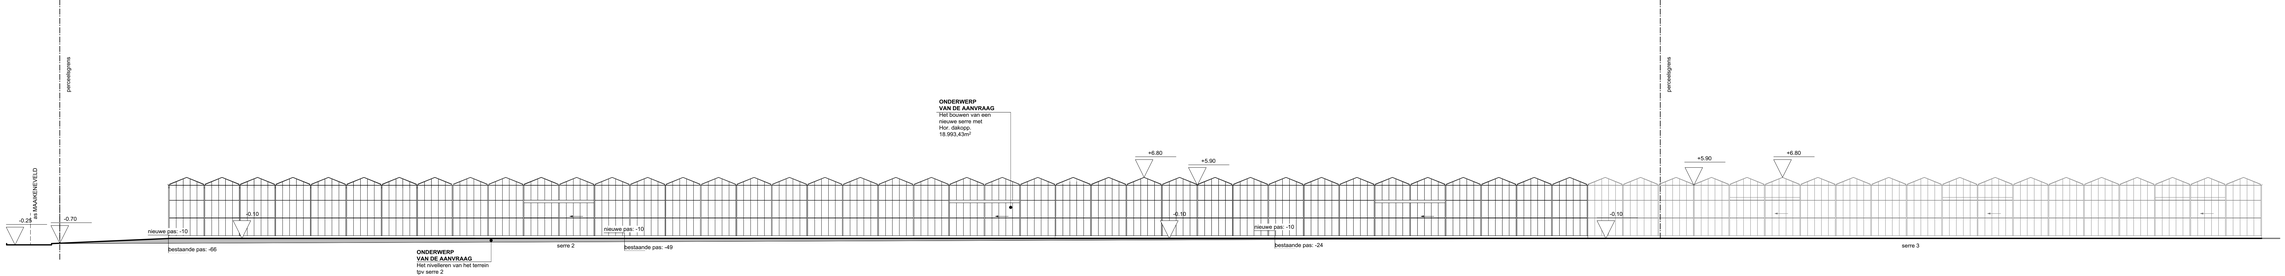


TERREINPROFIEL C-C (NIEUWE TOESTAND)
SCH. 1/200

1m2m 4m 8m