



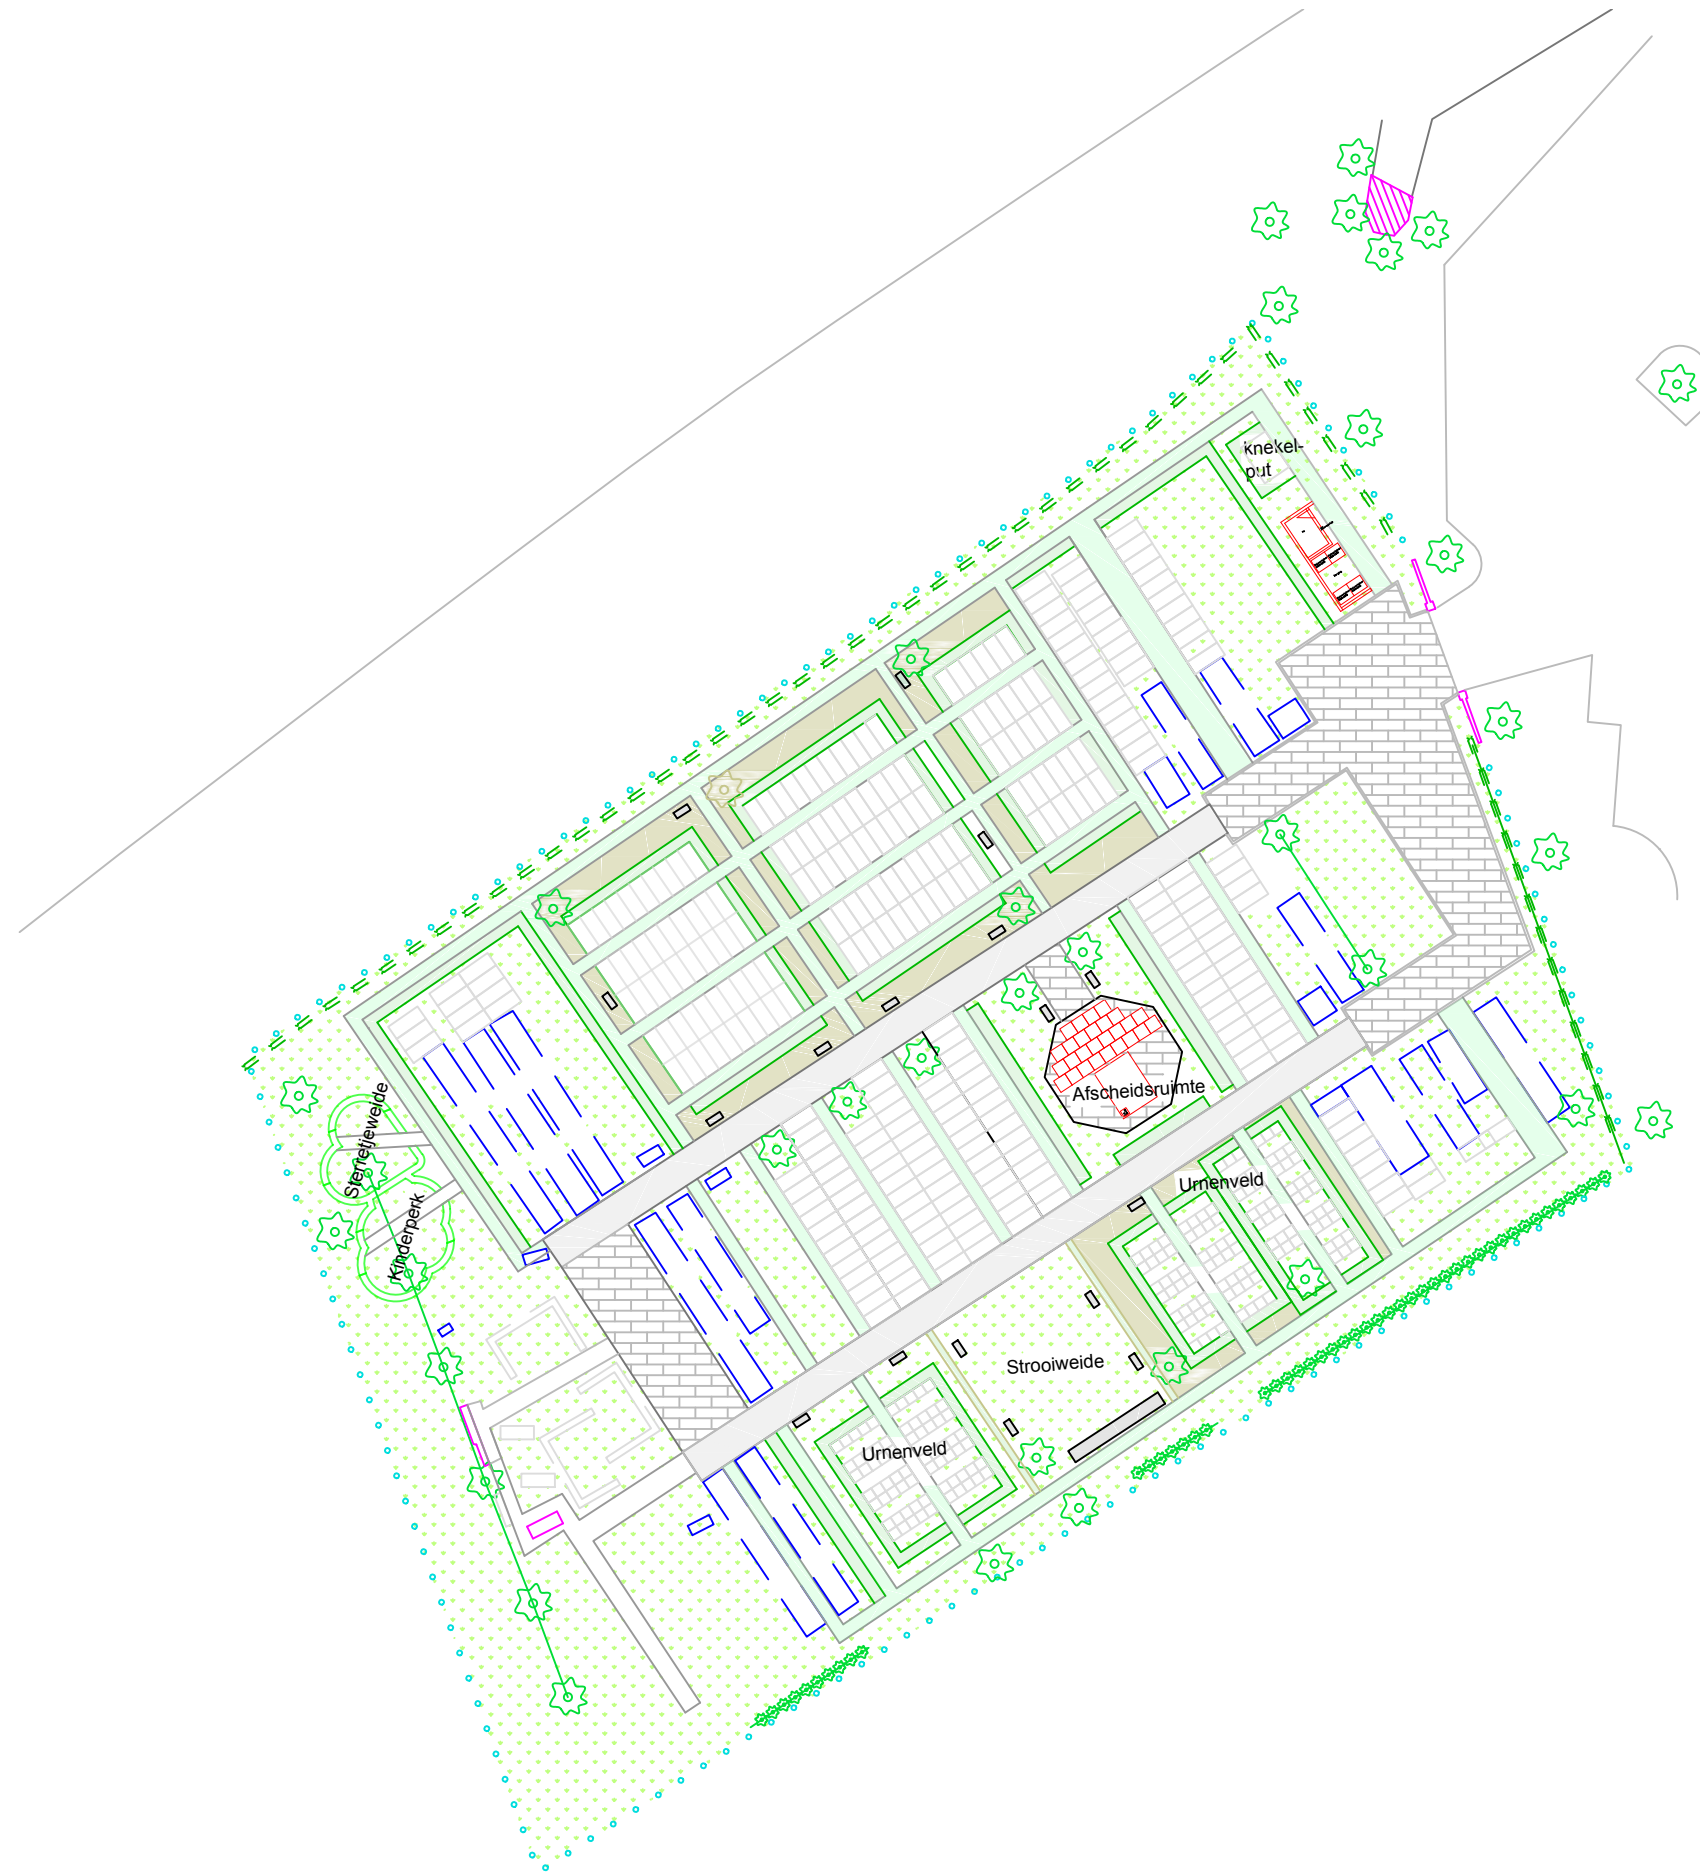


Legende

- Betonklinkers
- Beton
- Grindmatten opgevuld met gras
- Stapstenen
- Grasmat (plaatselijk in combinatie met bloemenweide)
- Hagen (1m)
- Vakbeplanting (50cm)
- Bestaande graven
- Bestaande columbaria

Dwarsprofiel funderingsvoet afscheidruimte en berging

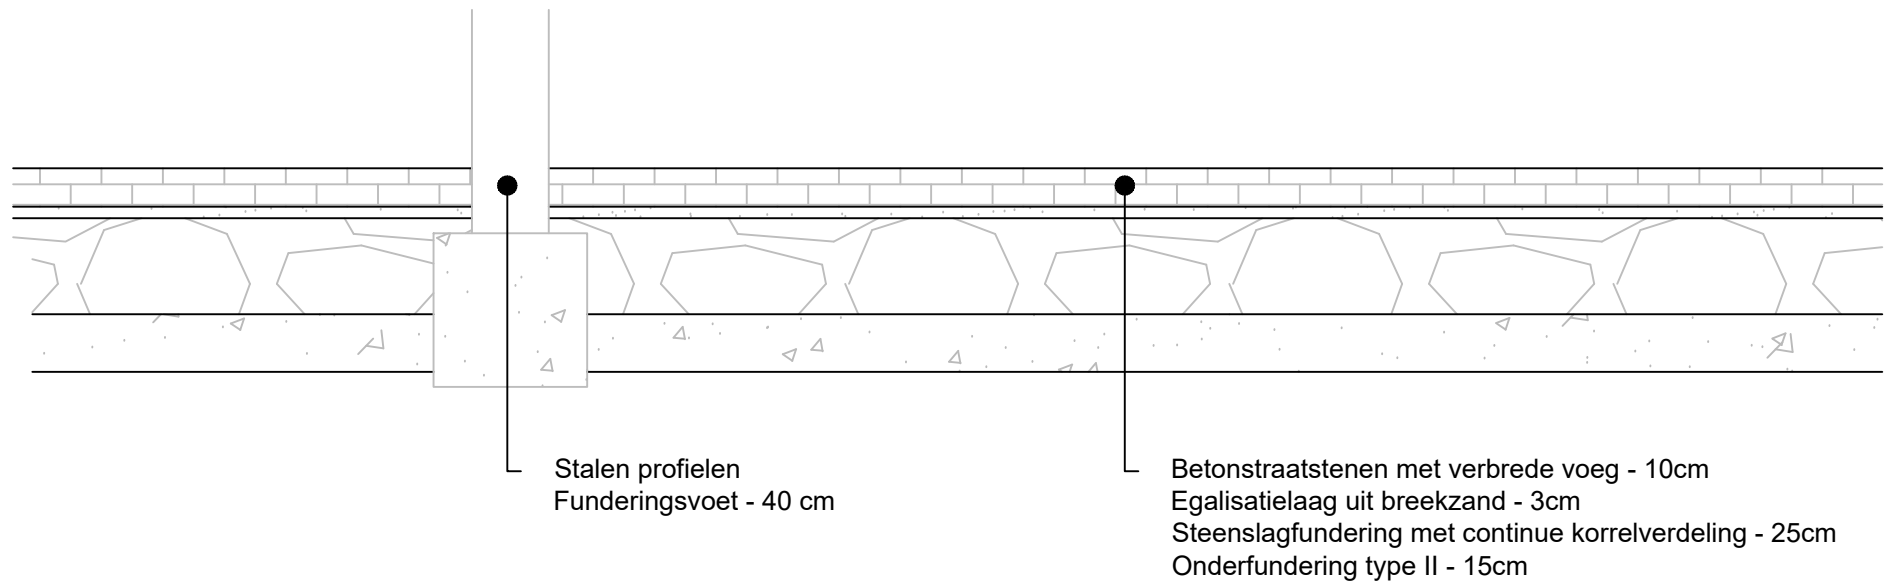

Dwarsprofiel stapstenen

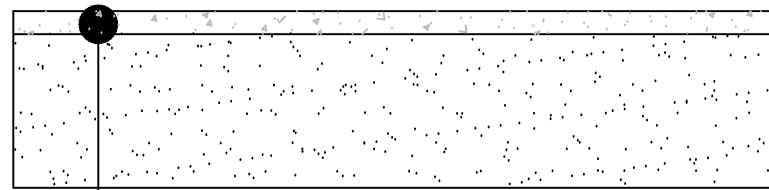

Stapsteen in beton - 3 cm

Onderfundering (zandcement) - 20 cm

Dwarsprofiel voetweg

