


shop huisbrouwerij

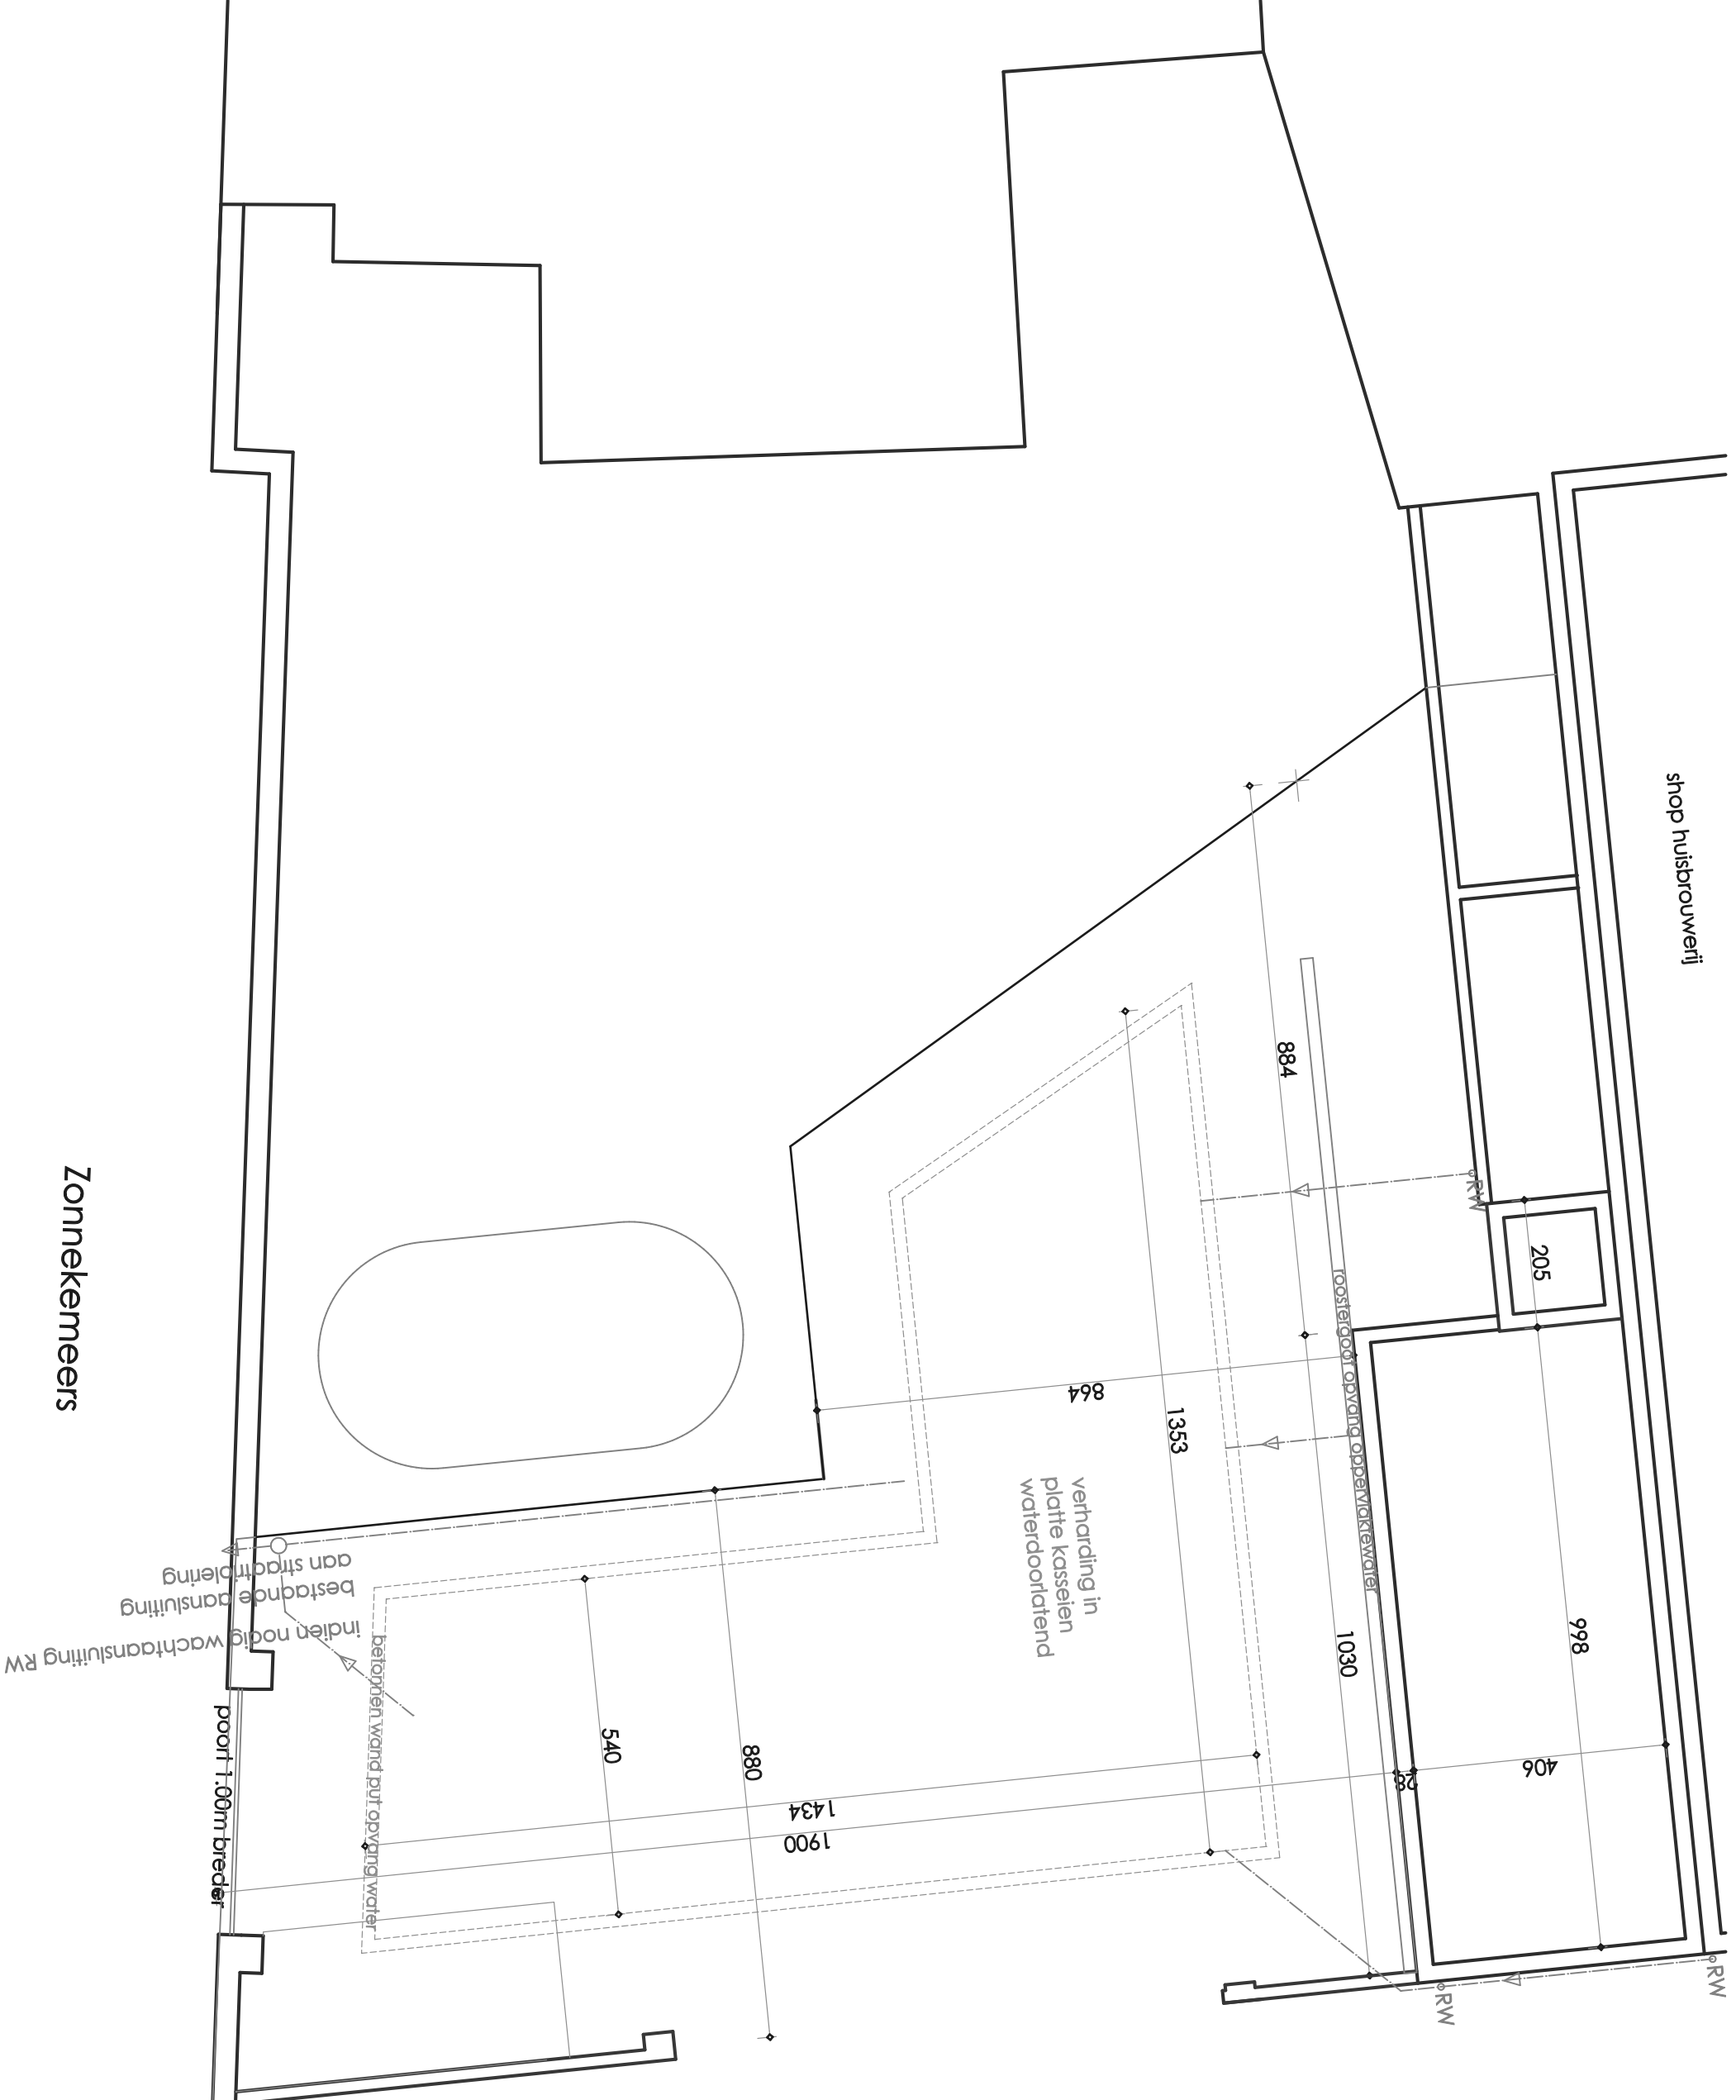

205

998

406

1030

884

1353

864

540

880

1434

1900

verharding in platte kasseien waterdoortrend

betonnen wand pur opvang water

indien nodig wachtansluiting RW
bestaande aansluiting aan straatdraining

poort 1.00m breder

ter plaatse te gieten pur voor opvang water

Zonnekemeers

plan fundering & riolering