

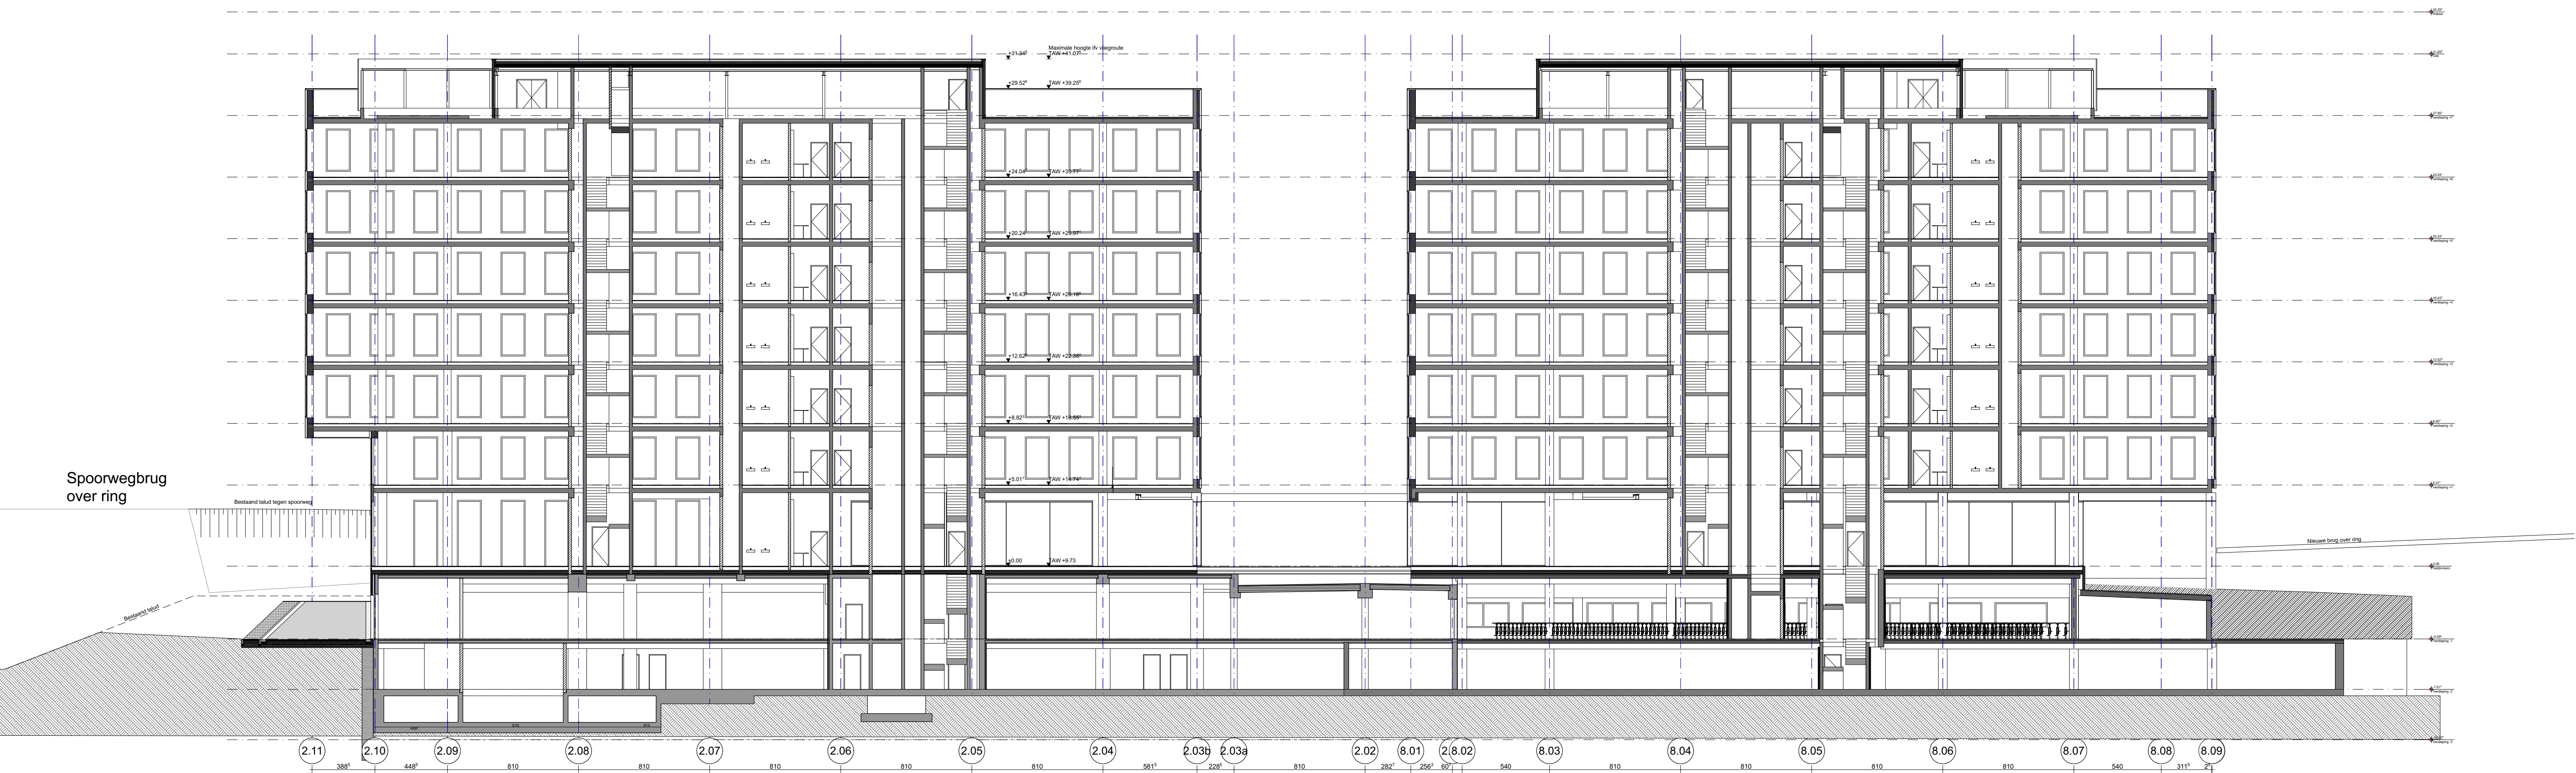


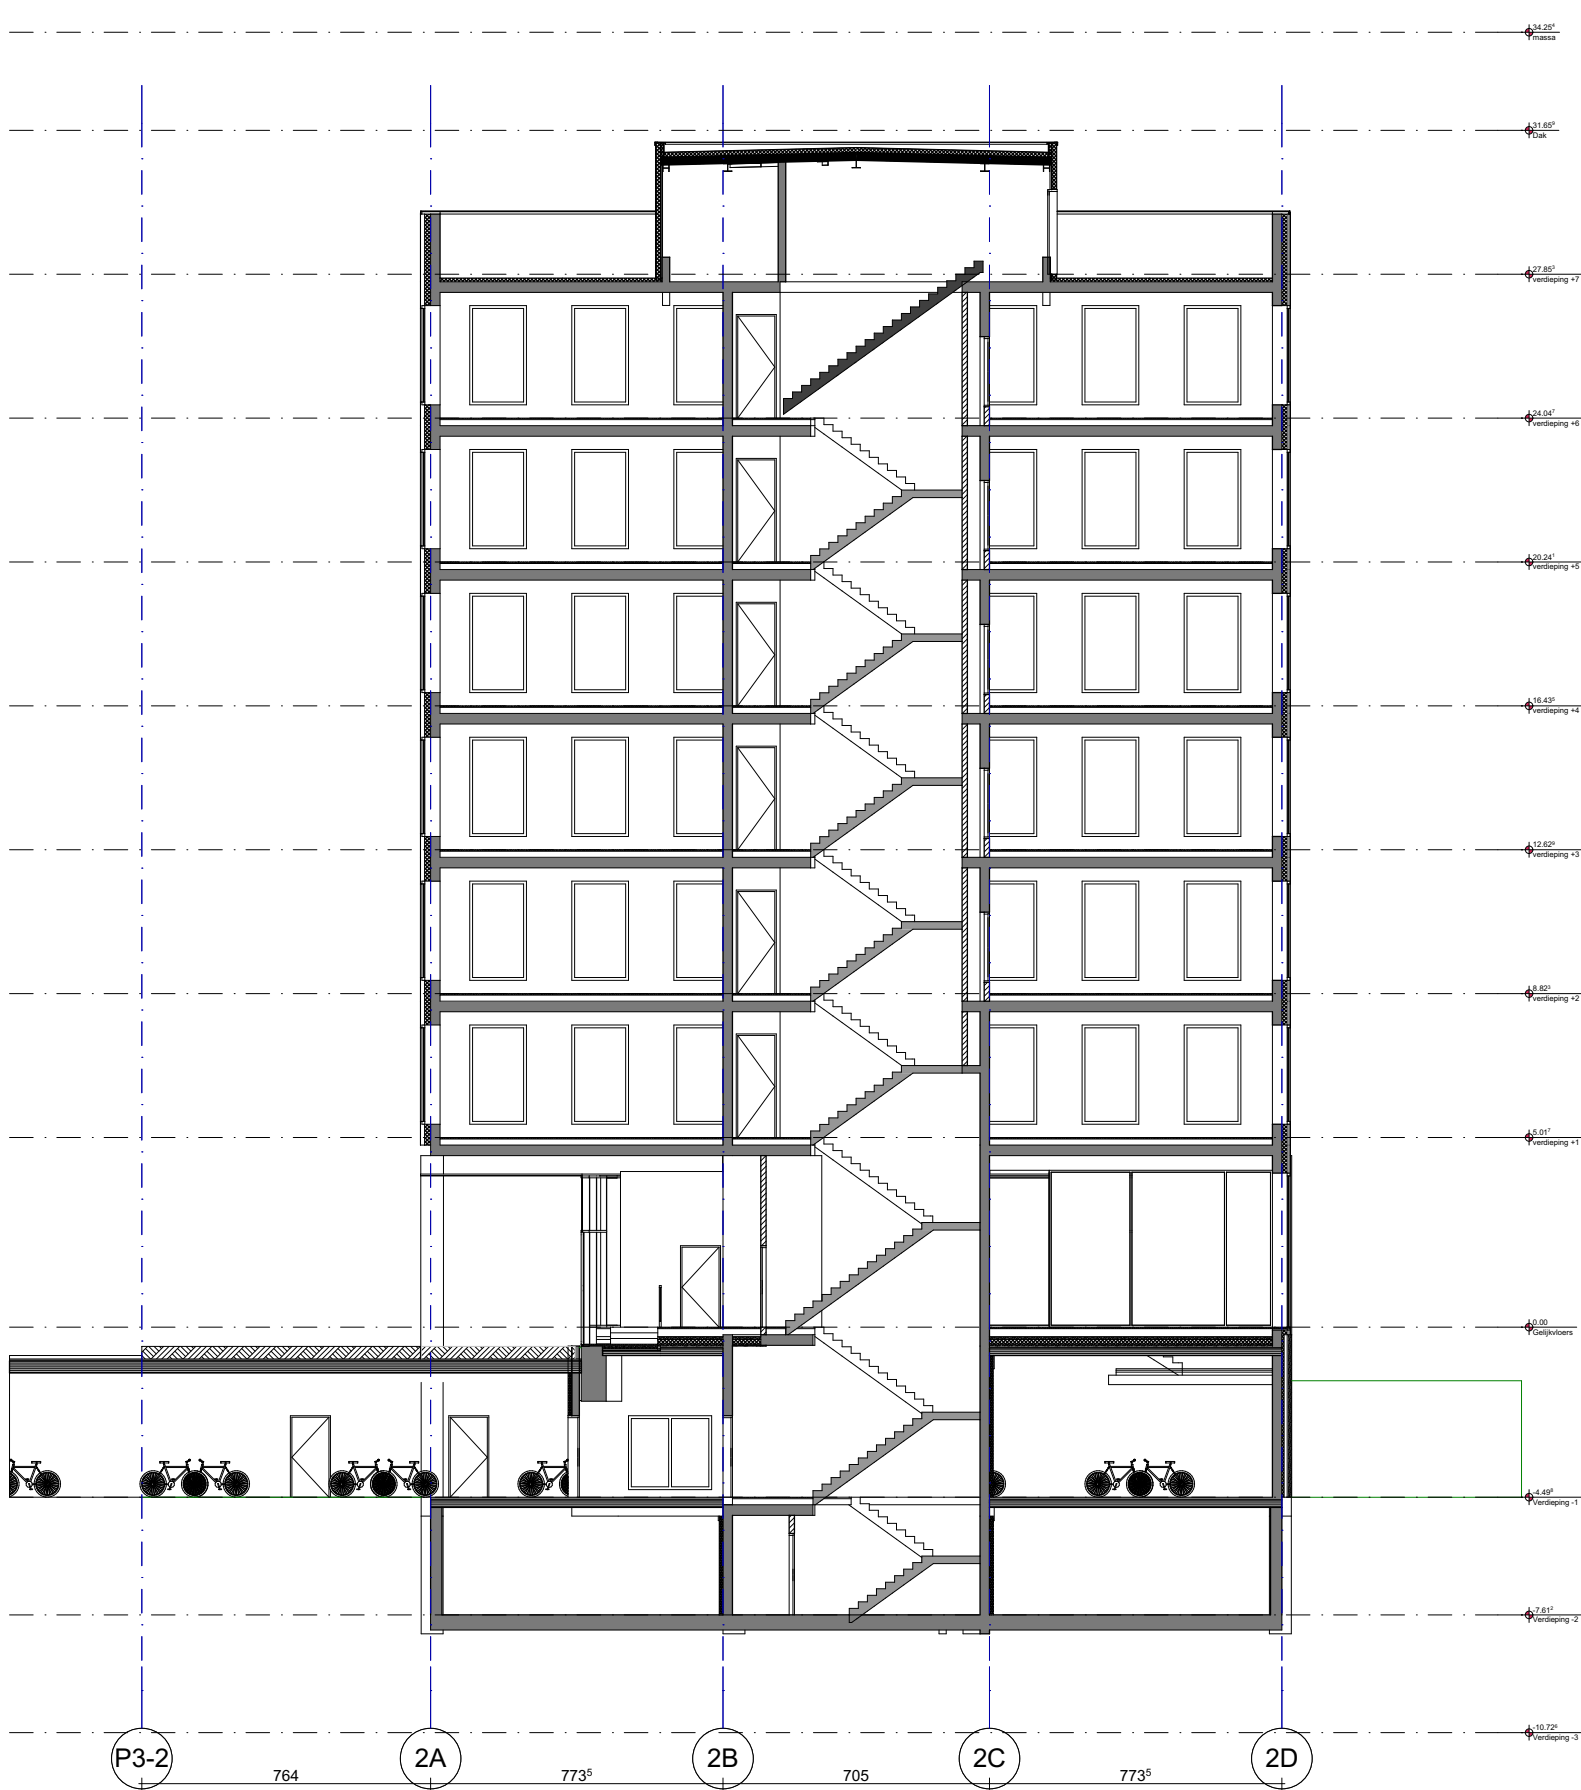

DOORSNEDE A-A

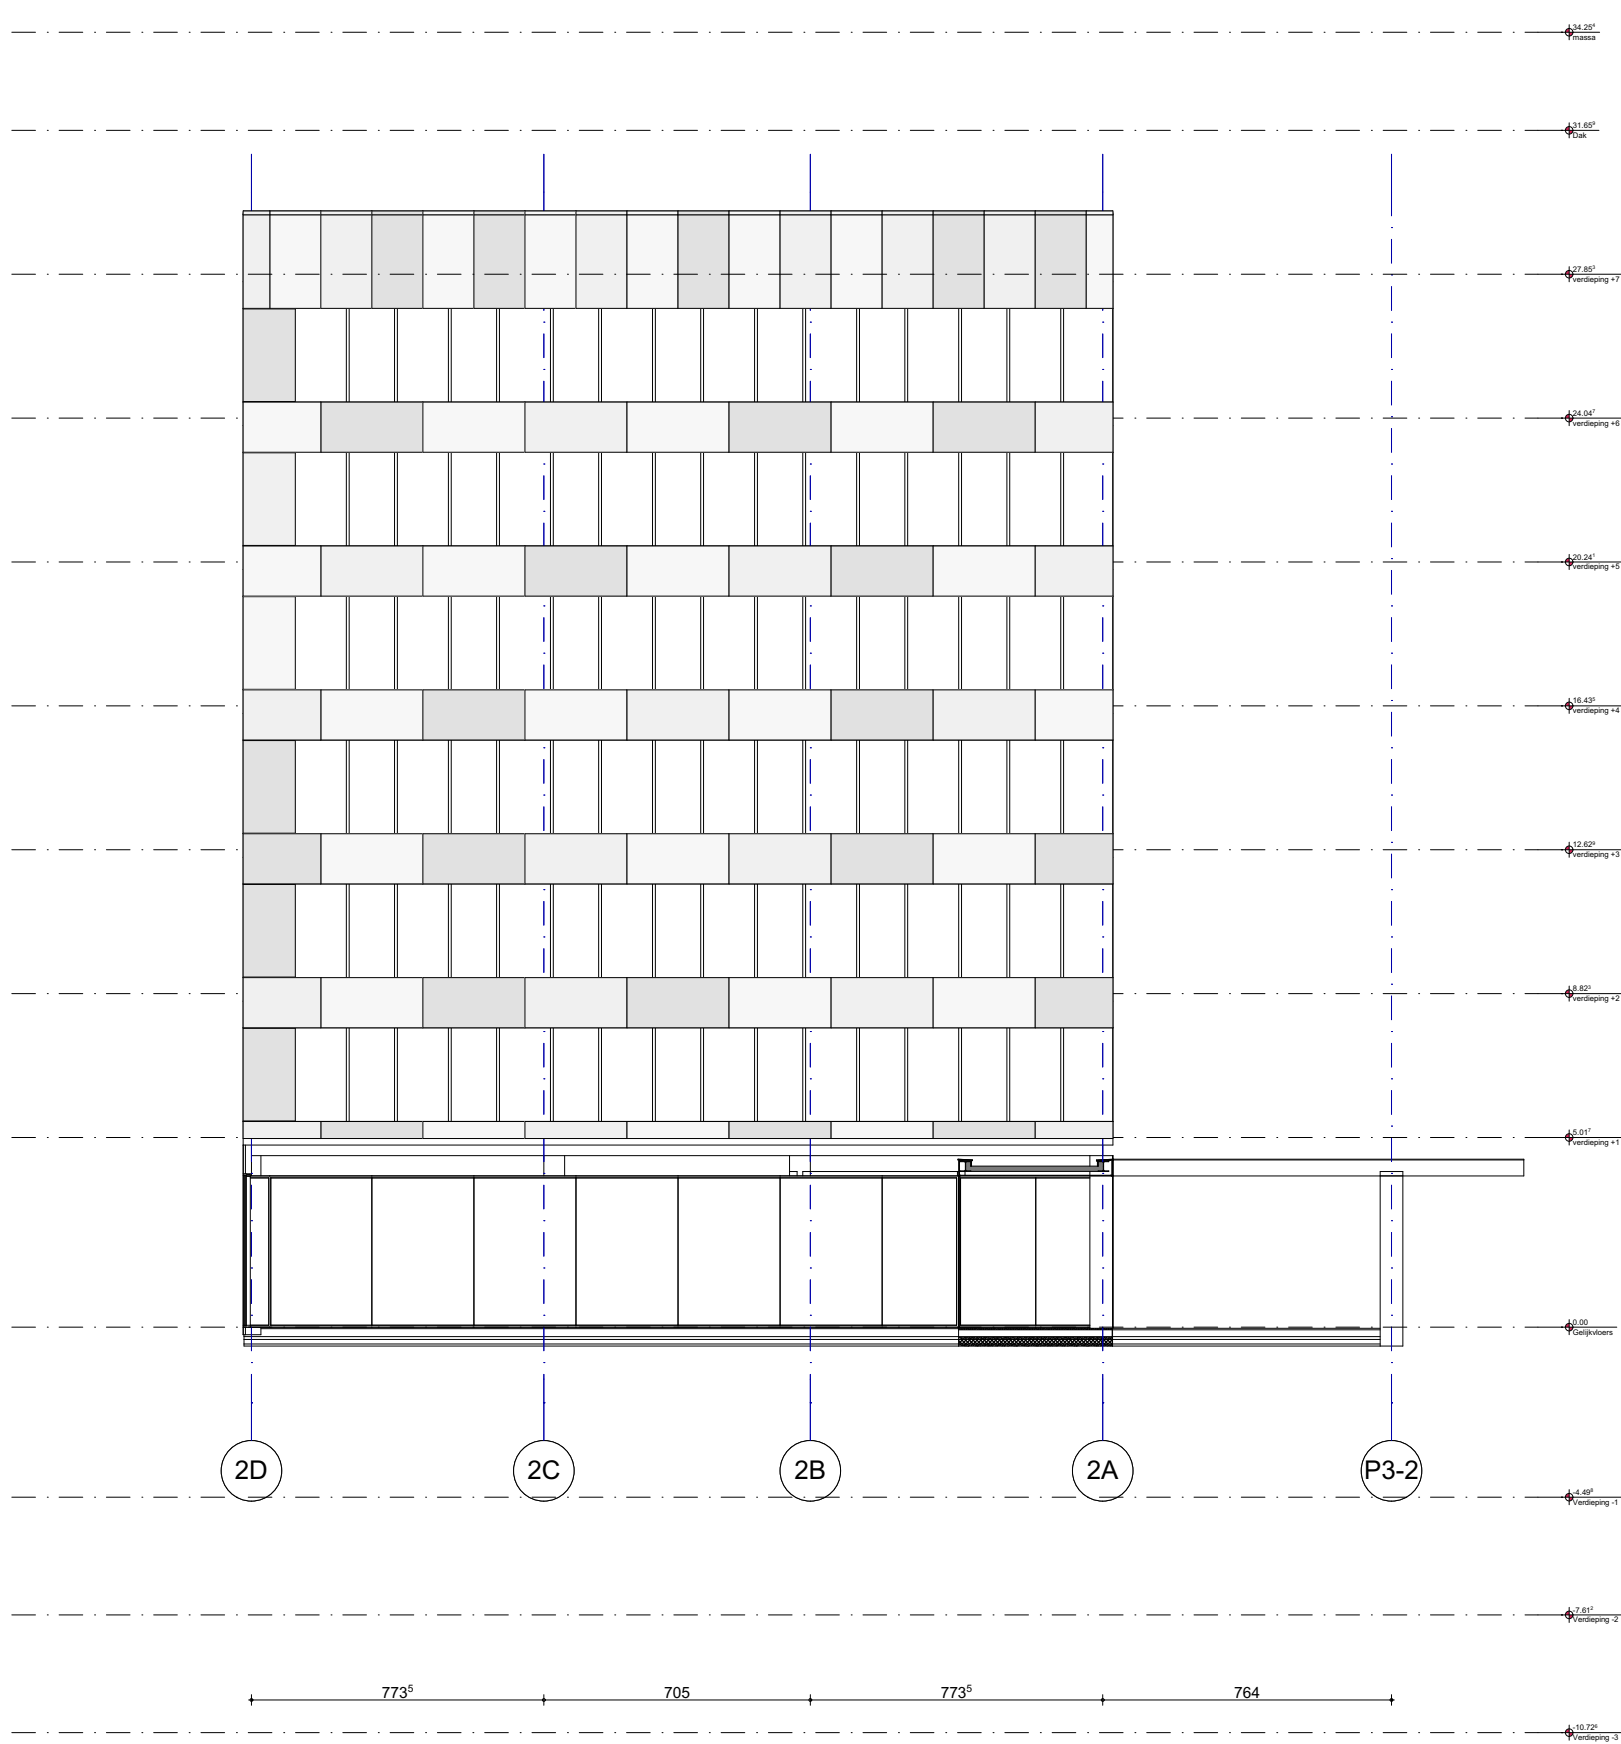

De maataanduidingen op het plan zijn ruwbouwmaten. De afwerking is hierbij niet inbegrepen, tenzij expliciet vermeld.
Ook de opgegeven oppervlakten zijn berekend op basis van de ruwbouwafmetingen.

- Deze plannen zijn onze eigendom en mogen enkel worden overgemaakt aan derden mits onze toestemming.
- Tijdens de uitvoering zullen alle tegenstrijdigheden met onze plannen ons worden gemeld.
- Maten en aanduidingen zijn indicatief en dienen ter plaatse gecontroleerd te worden.

M		
L		
K		
J		
I		
H		
G		
F		
E		
D		
C		
B		
A		
WIJZIGINGEN		DATUM

Project:				
GEBOUW 2 / 8				
#Site Address1 -#Site Postcode -#Site City				
Bouwheer :				
NV Berchem X Ring 2				
#Site Address1 - #Client Postcode #Client City				
02 402 46 00 -02 402 47 00				
Architect:				
Stéphane Beel Architecten bvba				
Poel 15 - B-9000 Gent / tel. 09 269 51 50 fax. 09 269 51 59				
www.stephanebeel.com				
JASPERS-EYERS ARCHITECTS				
Thonissenlaan 75 - 3500 Hasselt / tel. 011 22 21 63 fax. 011 22 93 90				
www.jaspers-eyers.be BRUSSEL-HASSELL-LEUVE				
Bouwteam				
Ingenieur Stabiteit:	STEDEC N.V.			
	Moorseelsesteenweg 7 - 8800 Roeselare - Tel: 051 22 41 76 - Fax: 051 22 41 77			
	info@stedec.com			
Ingenieur Technieken:	VK ENGINEERING			
	Axes Business Park, Guldenpoortpark Building A - 20 Merelbeke, Belgium			
	t +32 9 210 31 51 f +32 9 210 31 50 www.vkgroup.be			
DE BOUWHEER		DE ARCHITECT		
X		X		
Handtekening bestaanders :		Handtekening:		
Titel :				
Ruwbouw Doorsneden				
Doorsneden				
lot:	fase:	deelgebouw:	schaal:	plannummer:
-	VO	GEBOUW 2 / 8	1:200	A1-2/8-RU-301
getekend:	controle:	goedgekeurd:	planafmeting:	datum:
JEP	JEP	JEP		
				dossier:
				A1883p