

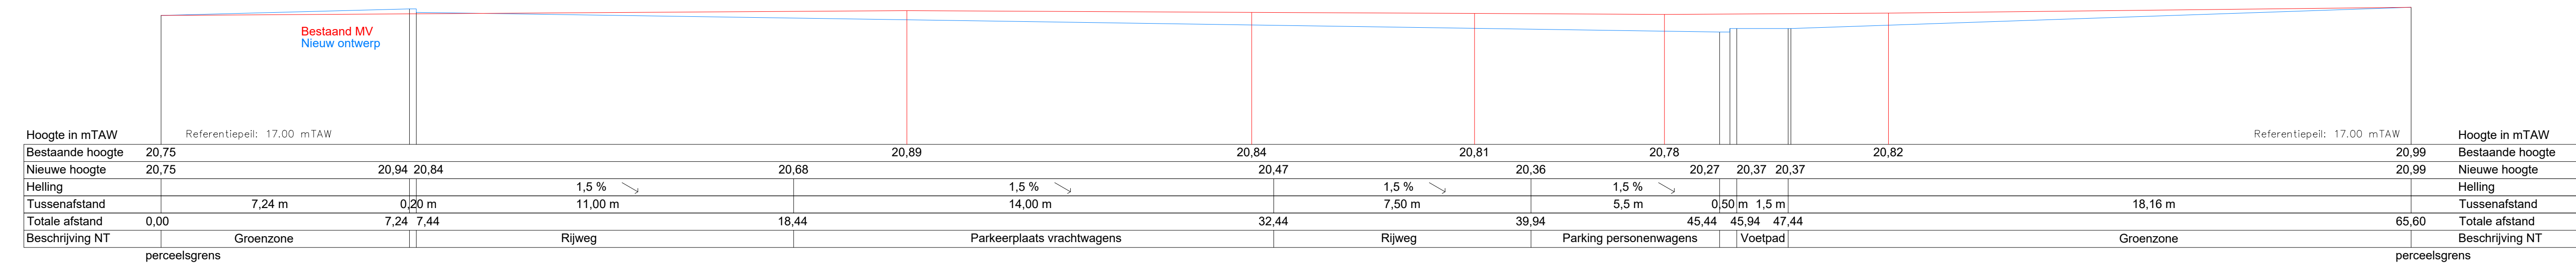


Terreinprofielen: schaal 1/100


Doorsnede T1

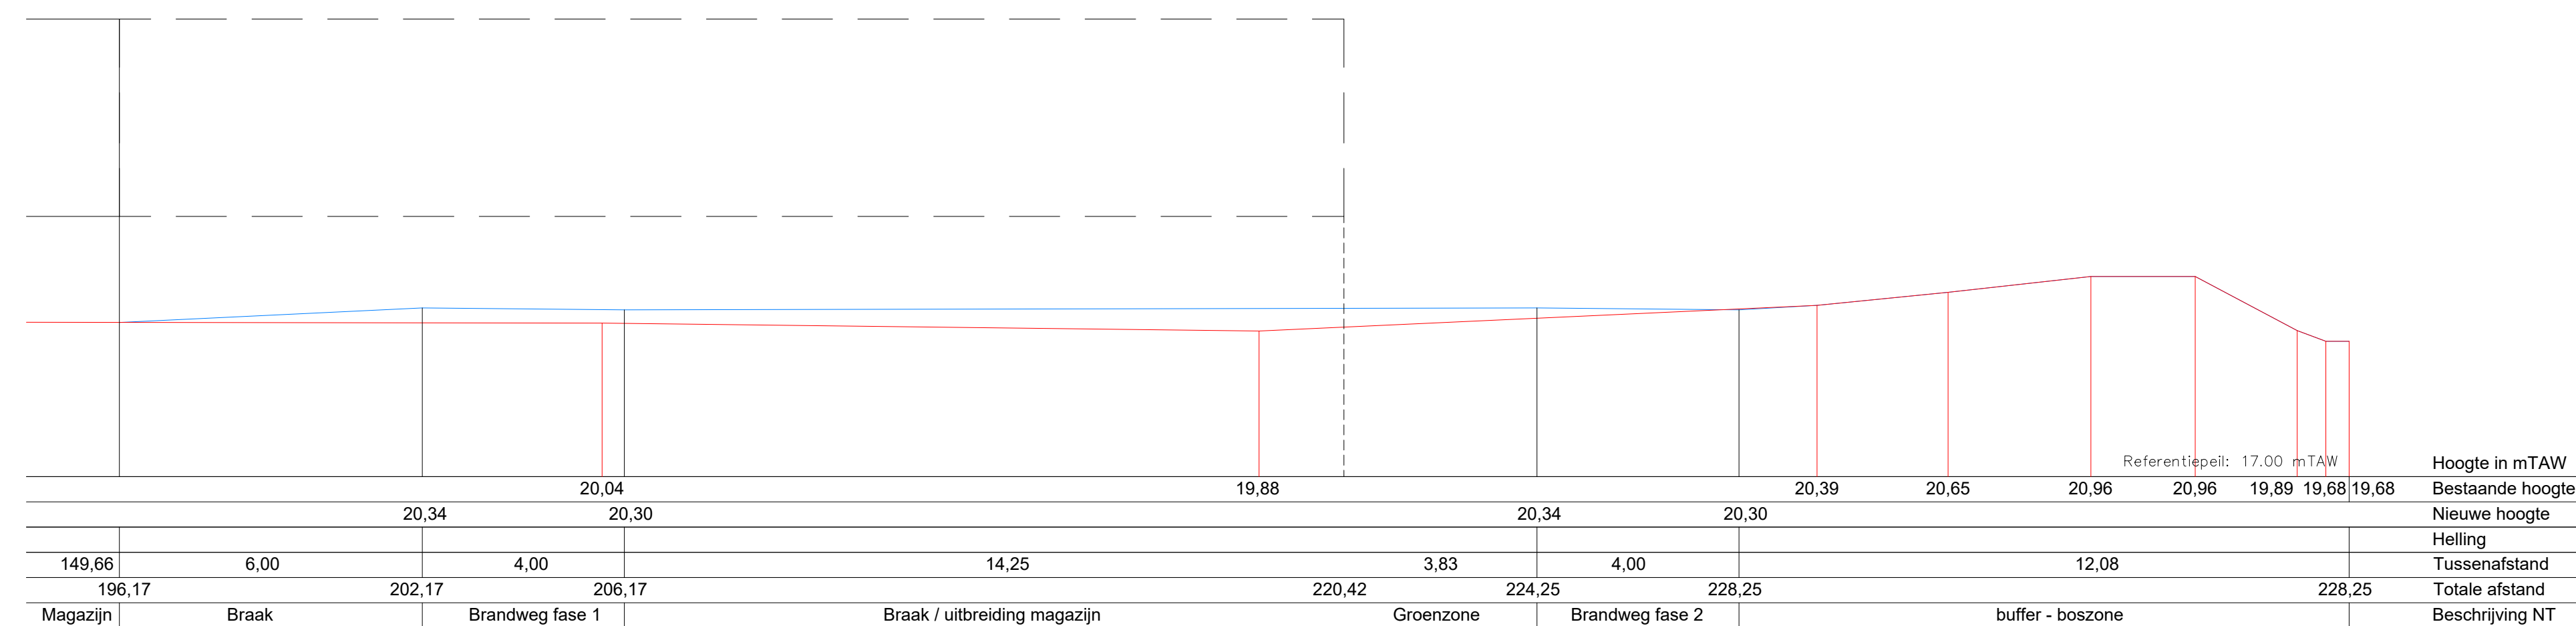


Doorsnede T2

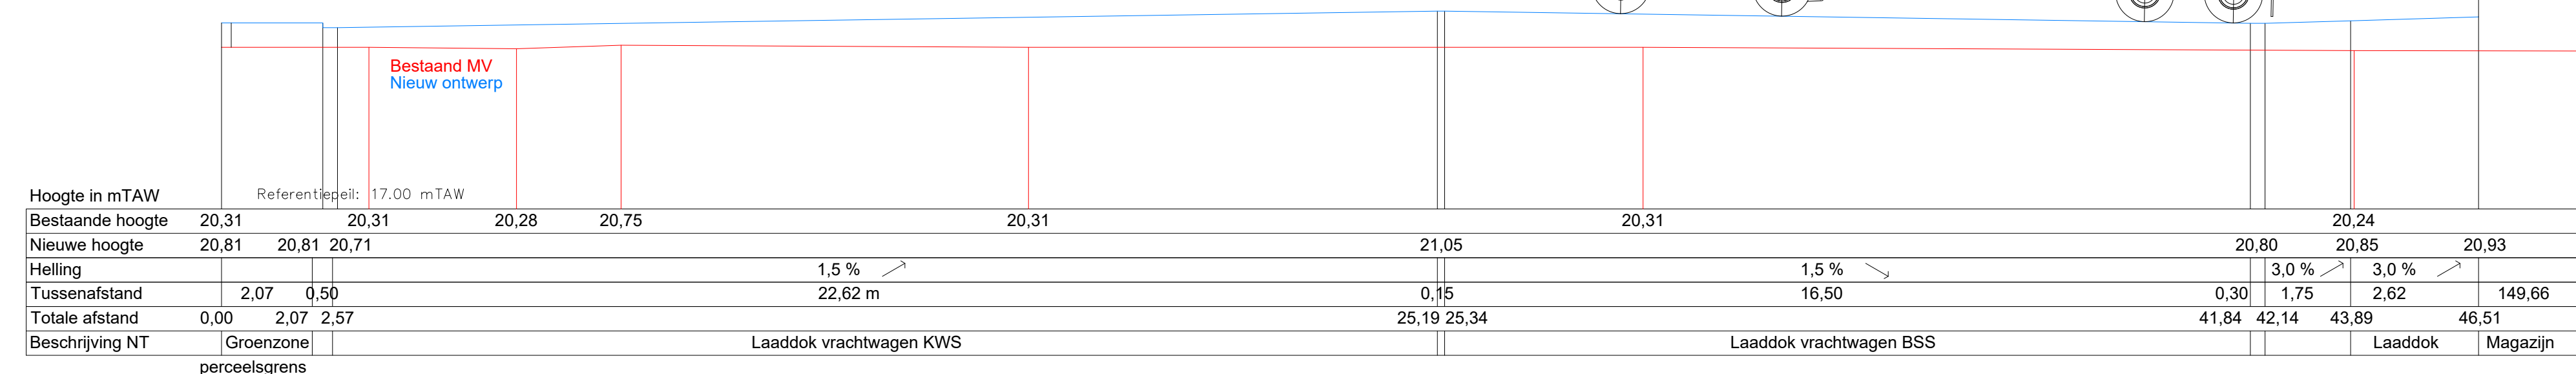

Doorsnede T3 (deel 1/2)

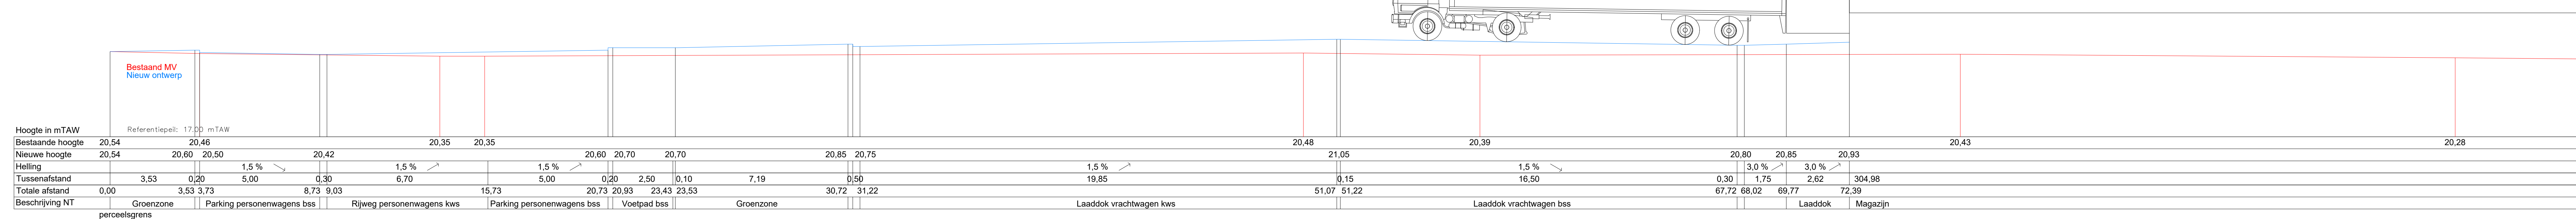

Doorsnede T3 (deel 2/2)

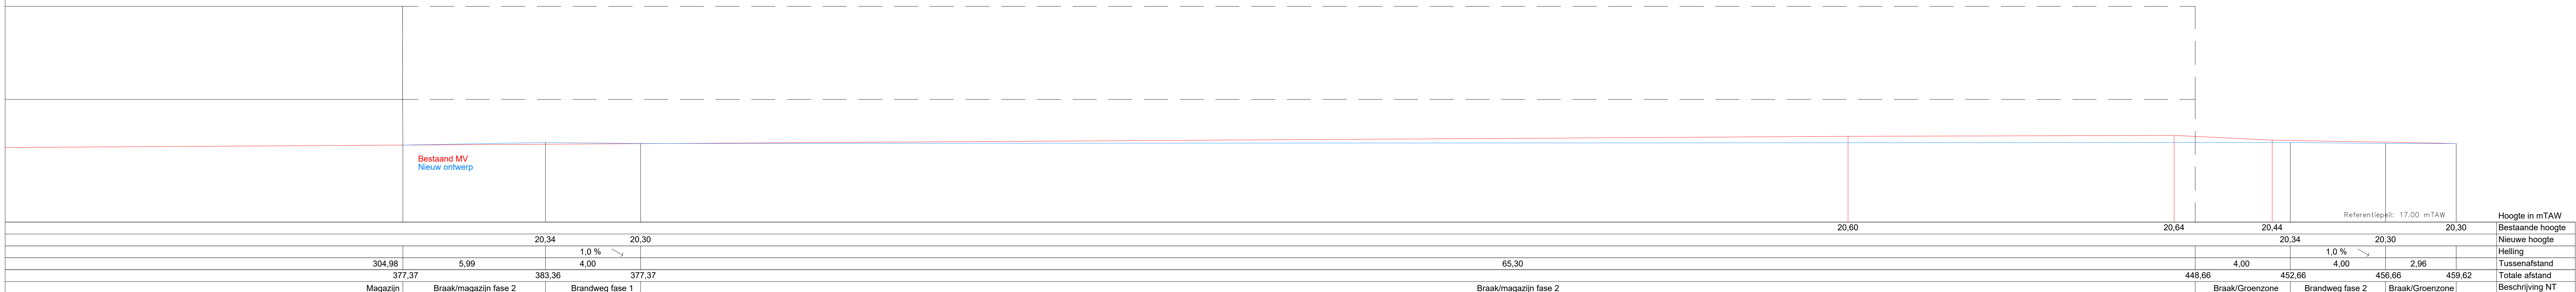[illegible]

ALDI TURNHOUT

BOUWEN VAN EEN PLAN

105 DISTRIBUTIECENTRUM
MET KANTOOR

STEDENBOUWKUNDIGE
VERGUNNING

IND. _____

Schaal 1:100

150017

ABE
TE

FOSSIER

▶▶▶