


Schalen: Lengte: 1/200
Hoogte: 1/40

Kasteelpleinstraat & Kronenburgstraat
VERGELIJKINGSVLAK
0.00m T.A.W.

| | | |
|---|---|---|
| | Profielnummer | |
| | Tussenafstand | 470.00; 480.00; 490.00; 500.00; 510.00; 520.00; 530.00; 540.00; 550.00; 560.00; 570.00; 580.00; 590.00; 600.00; 610.00; 620.00; 630.00; 640.00 |
| | Bestaand maaiveld | 7.07; 7.01; 6.89; 6.71; 6.67; 6.73; 6.55; 6.69; 6.54; 6.46; 6.48; 6.41; 6.41; 6.38; 6.41; 6.33; 6.30; 6.29 |
| | Toekomstig maaiveld | 7.01; 6.71; 6.73; 6.69; 6.46; 6.41; 6.38; 6.33; 6.29 |
| DWA | Putnr. en tussenafstand | D11 43m; D12 55m; D15 77m |
| DWA | Helling en Ø | d1000B - 1.4‰; d700B - 1.4‰; d700B - 1.4‰ |
| DWA | Bodemhoogte | 3.19; 3.19; 3.26; 3.26; 3.33; 3.33 |
| RWA | Putnr. en tussenafstand | R7 39m; R8 32m; R9 70m; R10 |
| RWA | Helling en Ø | d1000B - 1.0‰; d1000B - 1.0‰; d700B - 1.0‰ |
| RWA | Bodemhoogte | 4.27; 4.27; 4.31; 4.31; 4.35; 4.35; 4.42; 4.42 |

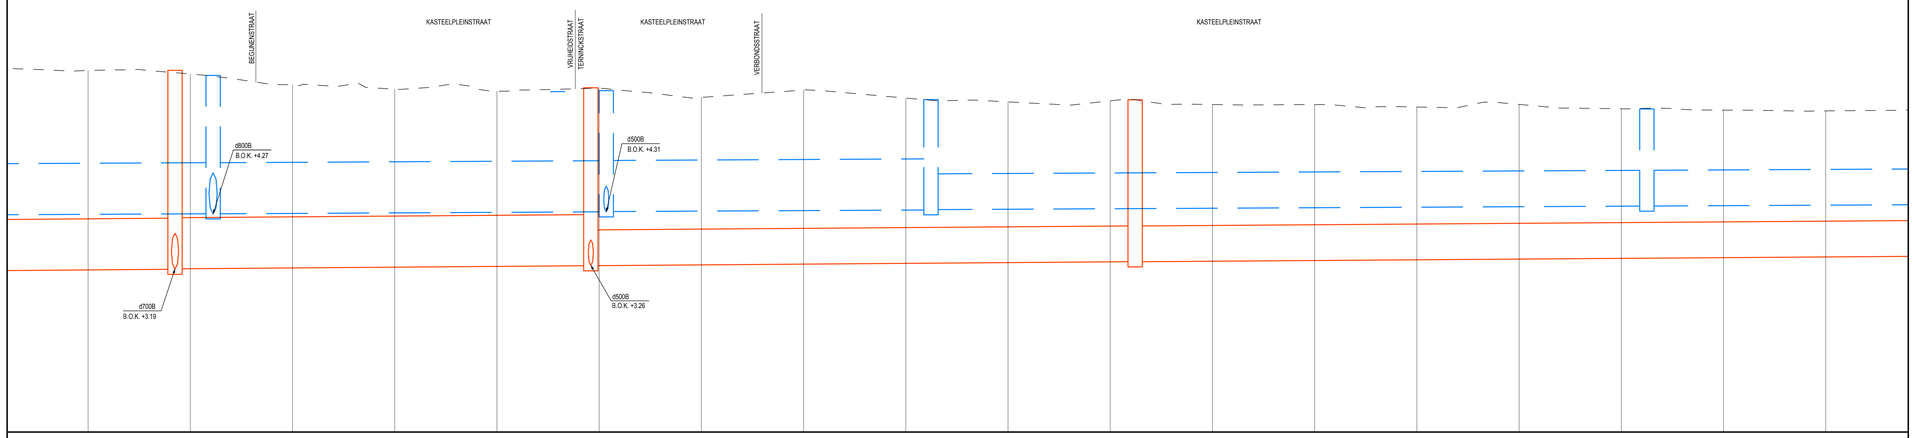


Werkzone riolering

DRAFT

## Opdrachtgevers

STAD Antwerpen — RIO-LINK
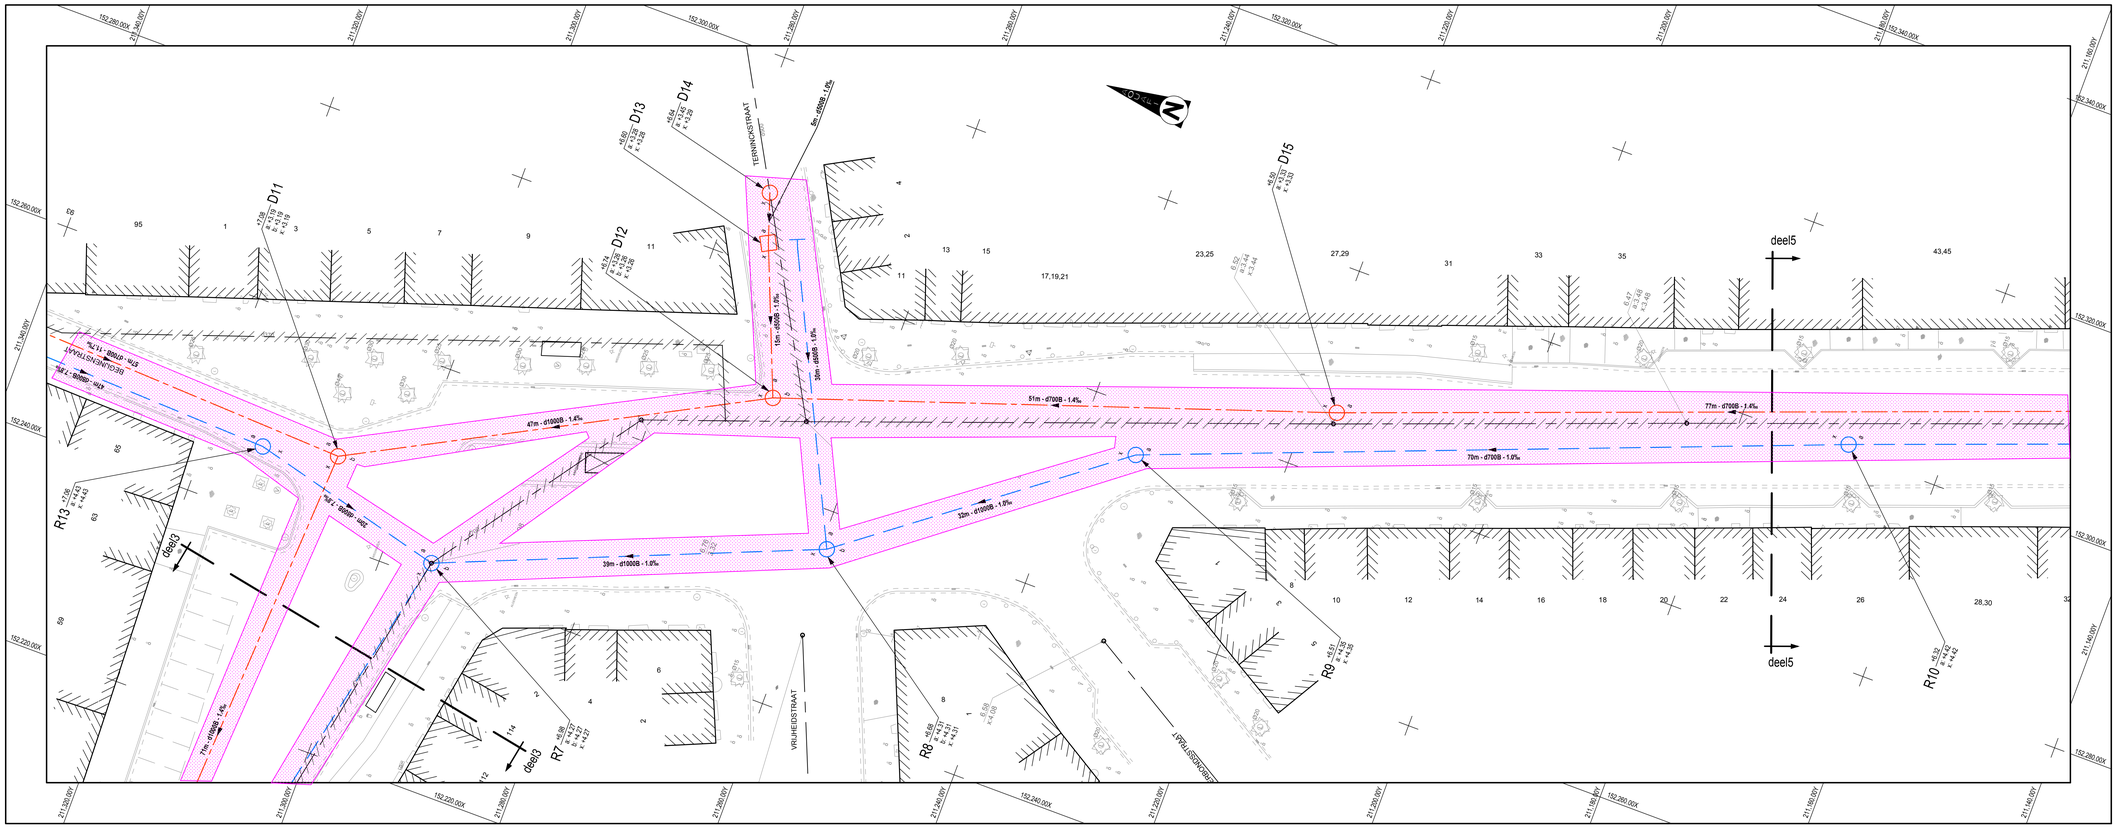
| Stad Antwerpen | Gezien & goedgekeurd door | Rio-Link | Gezien & goedgekeurd door |
|---|---|---|---|
| Districtshuis Antwerpen<br>Lange Gasthuisstraat 21<br>2000 Antwerpen<br>TEL +32 (0)3 000 90 00 | de secretaris<br><br>R. Verhaert | de burgemeester<br><br>B. De Wever | Mechelsesteenweg 66<br>2018 Antwerpen<br>Tel. +32 (0)70 35 35 090 |

## Project

Anwerpen - district Antwerpen
MLO Kasteelpleinstraat - Kronenburgstraat
RI3A252

VOORONTWERP

## Studiebureau

ARCADIS Design & Consultancy for natural and built assets

Maatschappelijke zetel:
ARCADIS Belgium NV
Koningstraat 80
1000 Brussel
Afgevaardigd bestuurder
Luc Hellemans

Coördinerende vestiging:
ARCADIS Belgium NV
City Link, Posthofbrug 12
2600 Berchem
Tel. +32 (0)3 360 83 00
Fax. +32 (0)3 360 83 01

info@arcadisbelgium.be - www.arcadis.com

| Index | Datum | Omschrijving | Getek. | Nagez. | Projectmanager WHE |
|---|---|---|---|---|---|
| | | | | | Schaal 1/200 - 1/40 |
| | | | | | Formaat 1,06 m² |
| | | | | | Projectnr. BE015000992 |
| | | | | | Volgnummer 17/21 |
| A | 06-02-2017 | Voorontwerp riolering - eerste versie | RSP | MAR | Georeferentie |

Bestandslocatie
H:\C-MW-BL-FS-100L_Proj\HATERCE\Belgium\BE0044-01 - Kasteelpleinstraat - Westerlo\C-Drawings\03-Preliminary\BE0115000992_r.dwg

Afdrukdatum — Coördinaten: Lambert 1972 — Hoogtemeting: TAW

GRONDPLAN RIOLERINGDEEL4
KASTEELPLEINSTRAAT

4.4

VO — A

BE0115000992_r4-5_a1