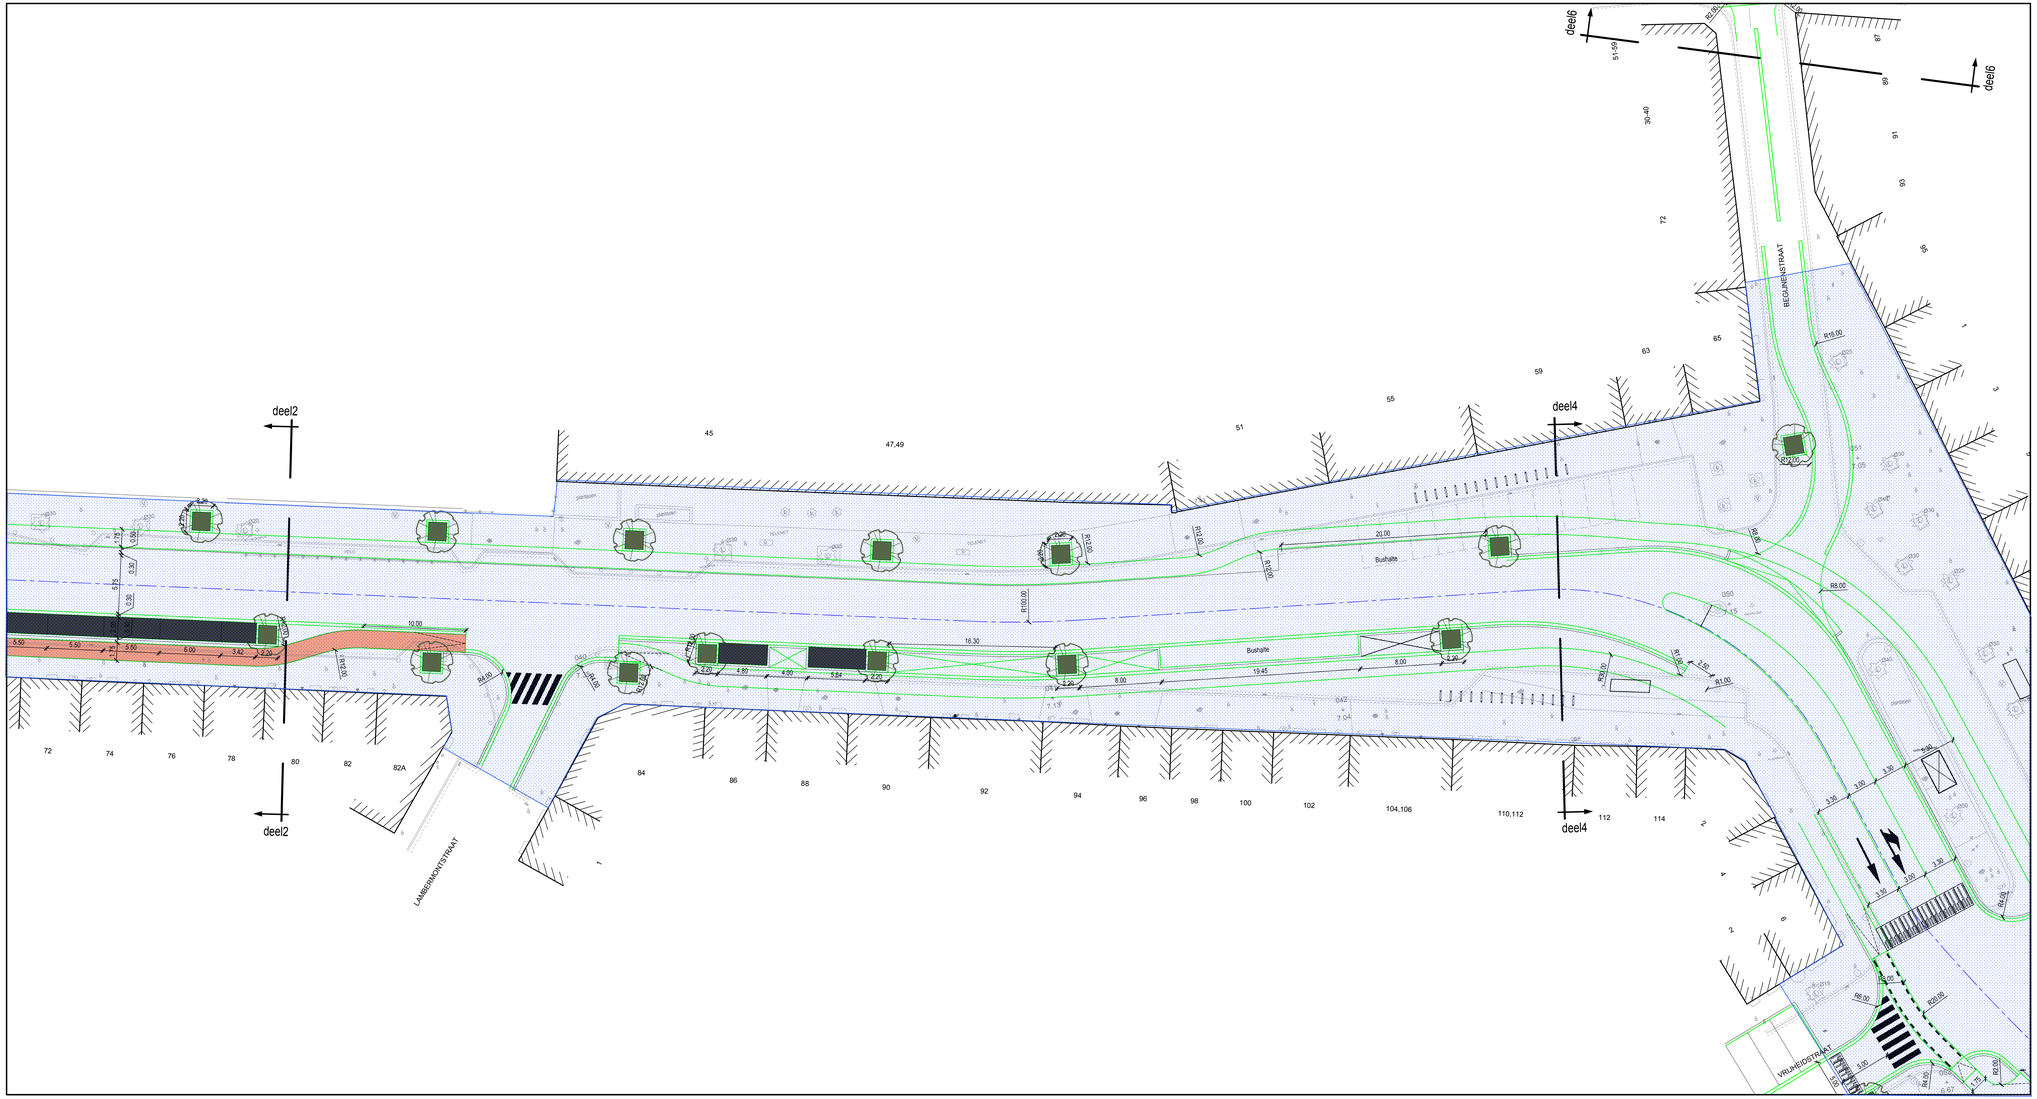

Zone vernieuwing wegenis

DRAFT

Opdrachtgevers

STAD Antwerpen

Stad Antwerpen — Gezien & goedgekeurd door

Districtshuis Antwerpen
Lange Gasthuisstraat 21
2000 Antwerpen
TEL +32 (0)3 220 50 00

de secretaris — R. Verhaert

RIO-LINK

Rio-Link — Gezien & goedgekeurd door

de burgemeester — B. De Wever

Mechelsesteenweg 66
2018 Antwerpen
Tel. +32 (0)78 35 35 090

Project

Anwerpen - district Antwerpen
MLO Kasteelpleinstraat - Kronenburgstraat
RI3A252

VOORONTWERP

Studiebureau

ARCADIS Design & Consultancy for natural and built assets

Maatschappelijke zetel:
ARCADIS Belgium NV
Koningsstraat 80
1000 Brussel
Afgevaardigd bestuurder
Luc Hellemans

Coördinerende vestiging:
ARCADIS Belgium NV
City Link, Posthoftrieu 12
2900 Berchem
Tel. +32 (0)3 360 83 00
Fax. +32 (0)3 360 83 01

info@arcadisbelgium.be - www.arcadis.com

Index	Datum	Omschrijving	Getek.	Nagez.
A	13-03-2017	Voorontwerp wegenisverkeer - eerste versie	RSP	MAR

Projectmanager WHE
Schaal 1/200
Formaat 0,75 m²
Projectnr. BE015000992
Volgnummer 22/29

Georeferentie
Coördinaten Lambert 1972
Hoogtemeting TAW

Bestandslocatie
WC-ARCIS-PS-NSL_Projects\TERCE\Belgium\BE0244-01 - Kasteelpleinstraat - Wesley\E-Drawings\01-Preliminary\BE01150009922_w-3e.dwg

Afdrukdatum
01/02/2017 4:05:26 PM

GRONDPLAN WEGENIS DEEL3

KRONENBURGSTRAAT

VO — A

BE01150009992_w3-5_a1