



-  Zone voor hoofdgebouwen
-  Zone voor bijgebouwen achter het hoofdgebouw
-  Zone voor koeren en hovingen
-  Zone voor voortuinen

Gemeente LEBBEKE

2 Afdeling Sectie C


Nrs. 9F & 9H

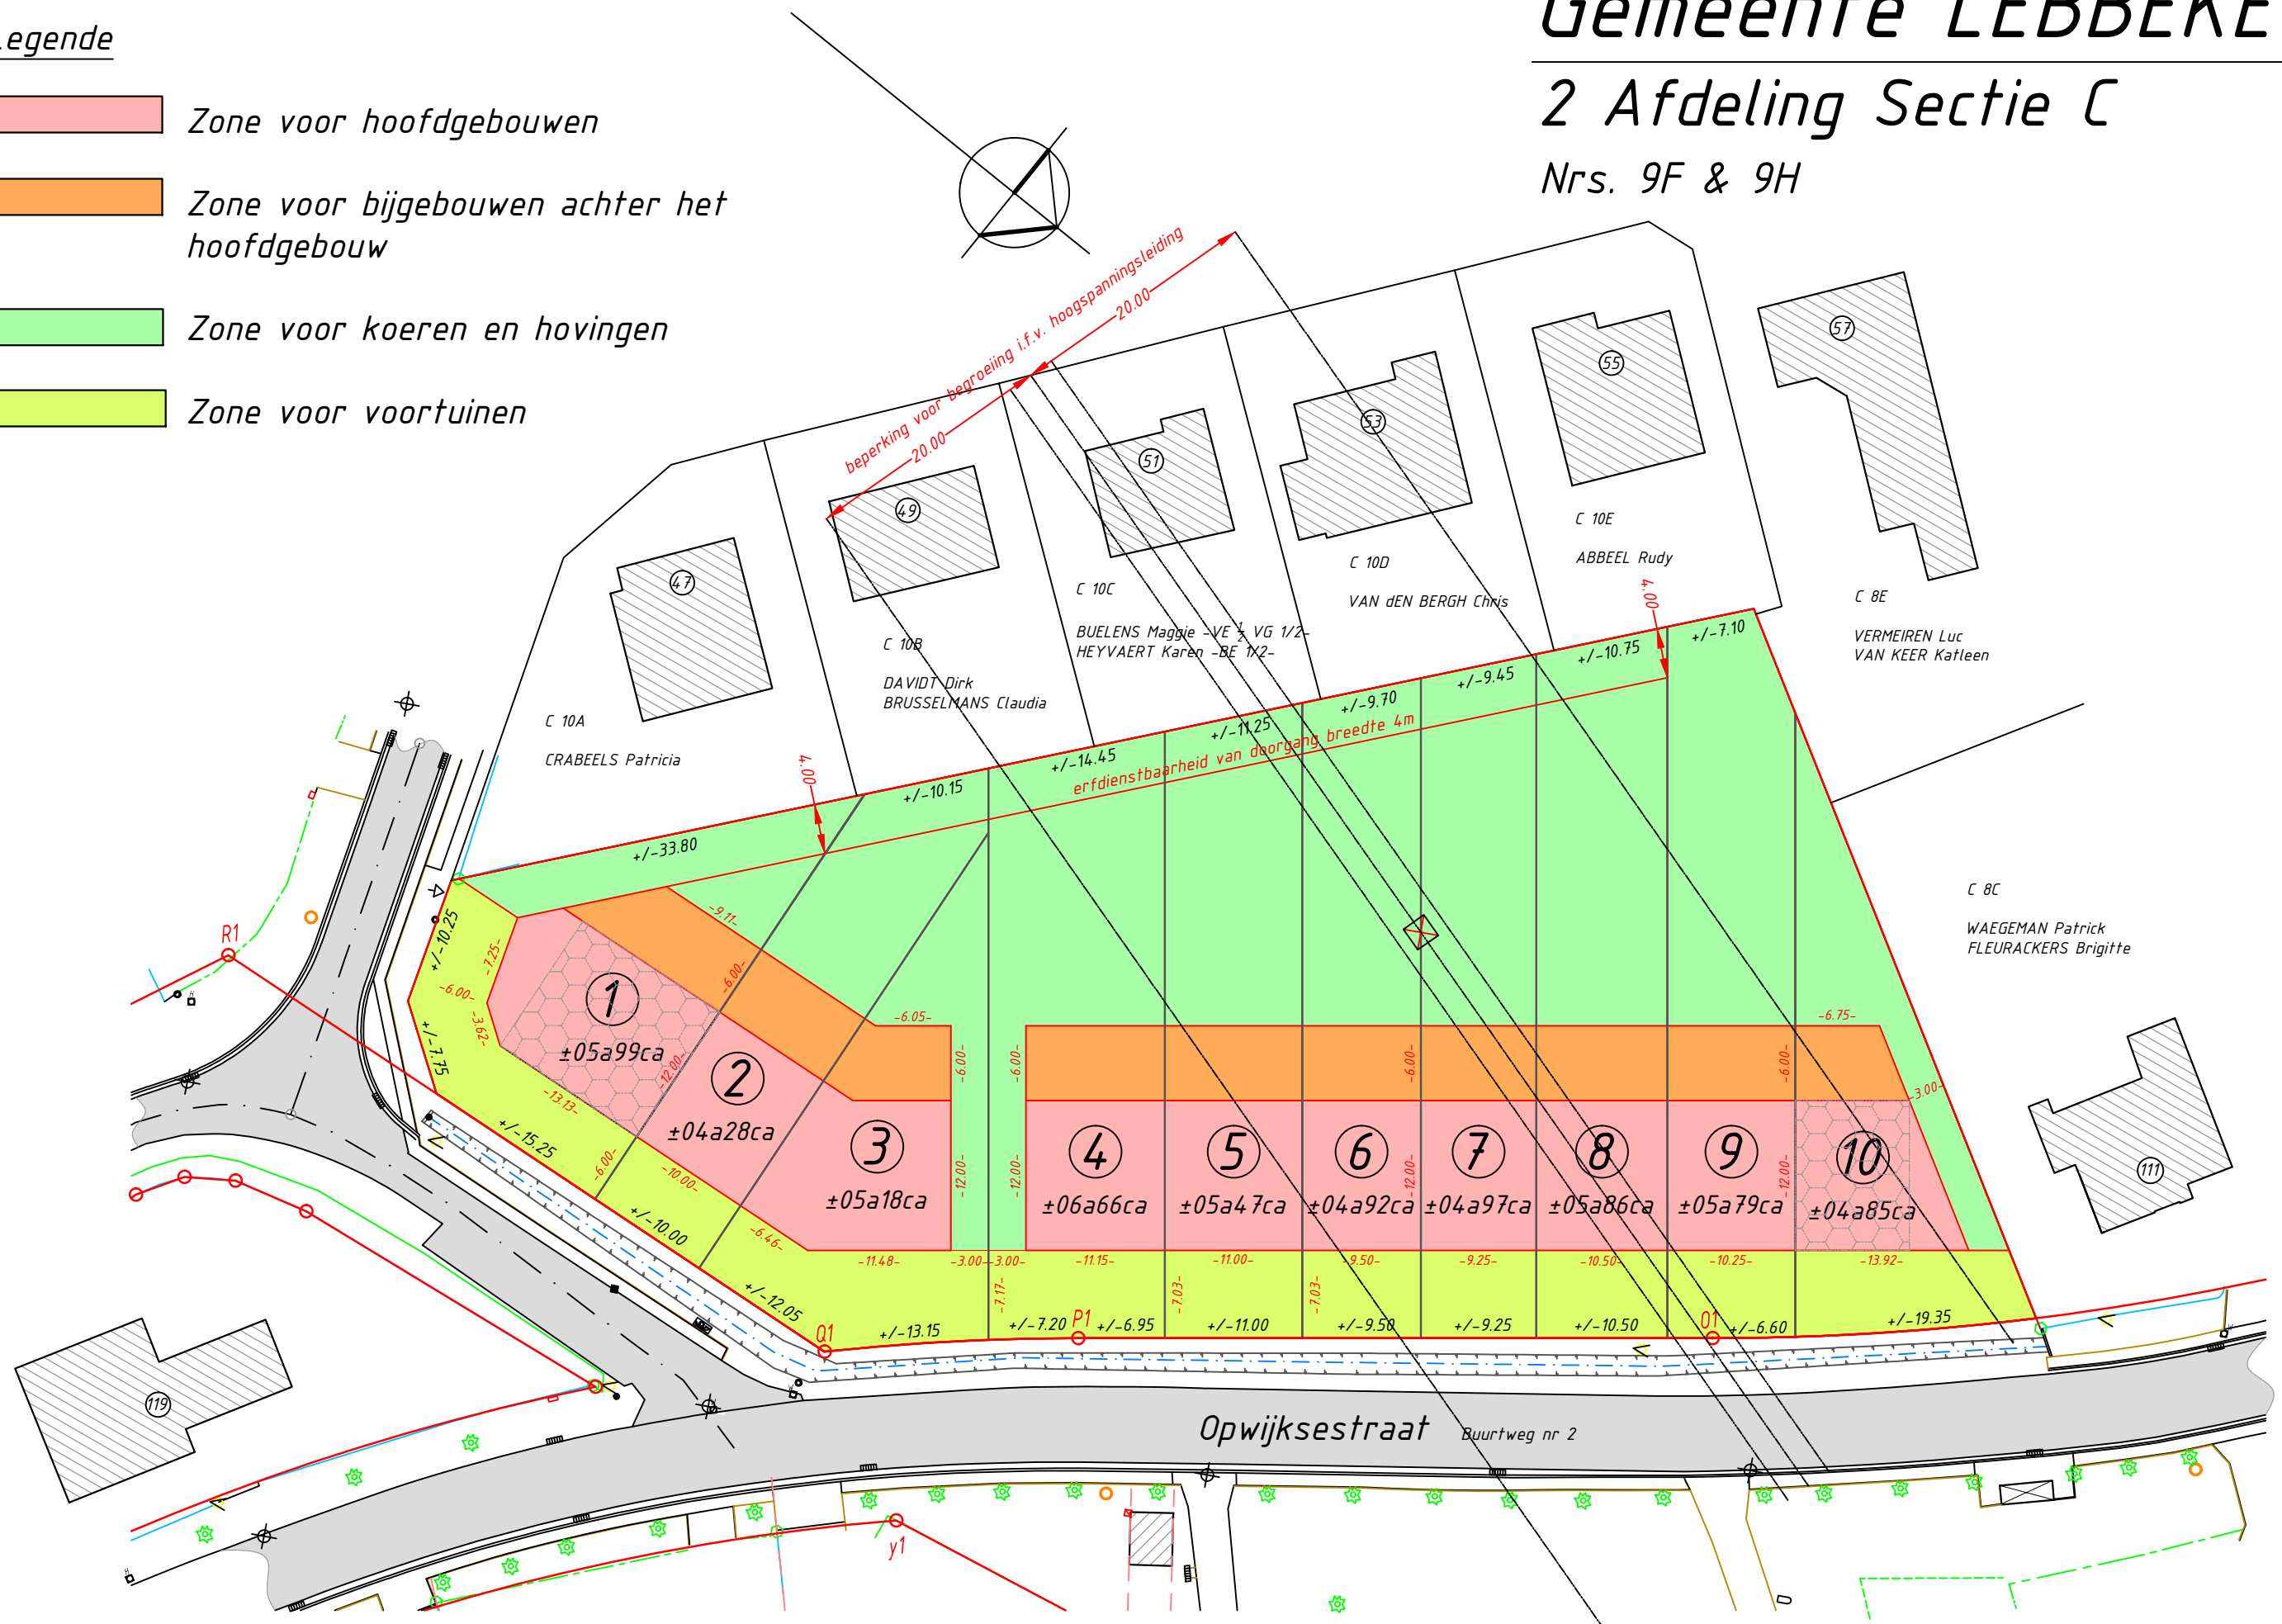

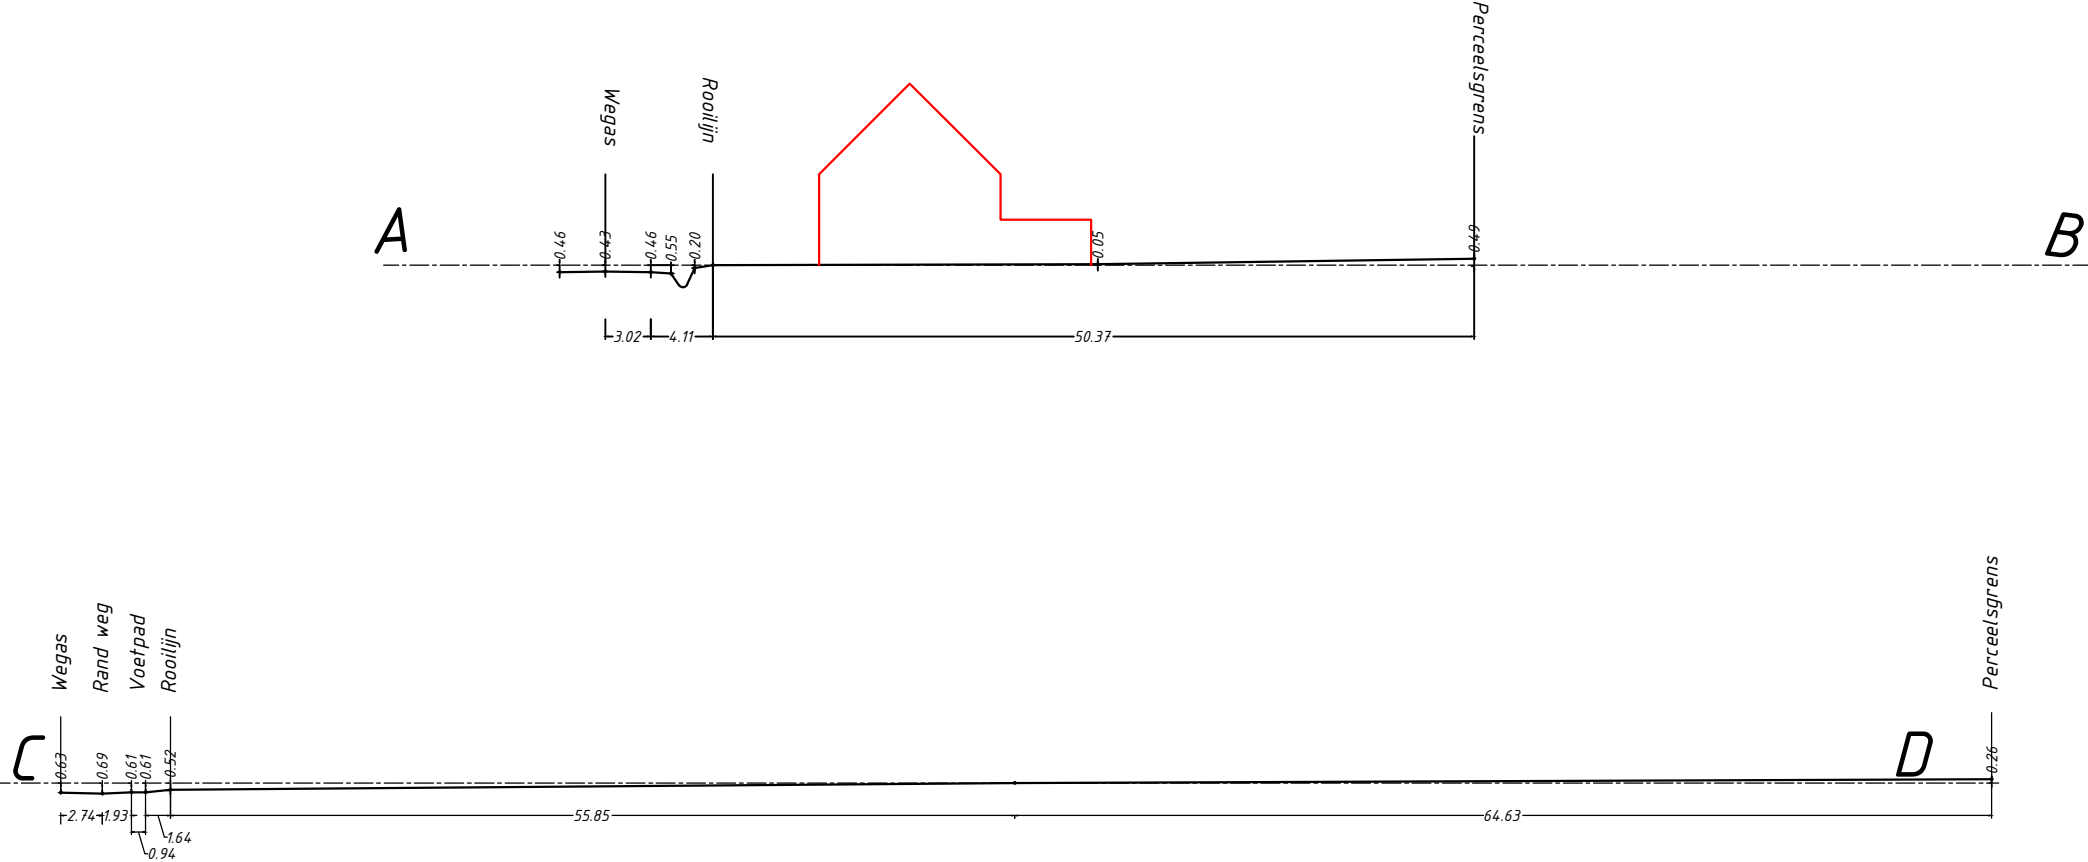

Legende

 Aan te leggen voetpad met weggoot, boordsteen en stut.

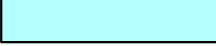 Te dempen straatgracht

 Bestaande riolering

 Aan te leggen RWA riolering met inspectieput en huisaansluiting

 Aan te leggen DWA riolering met inspectieput en huisaansluiting

 Te plaatsen straatkolken

Gemeente LEBBEKE

2 Afdeling Sectie C

Nrs. 9F & 9H

