




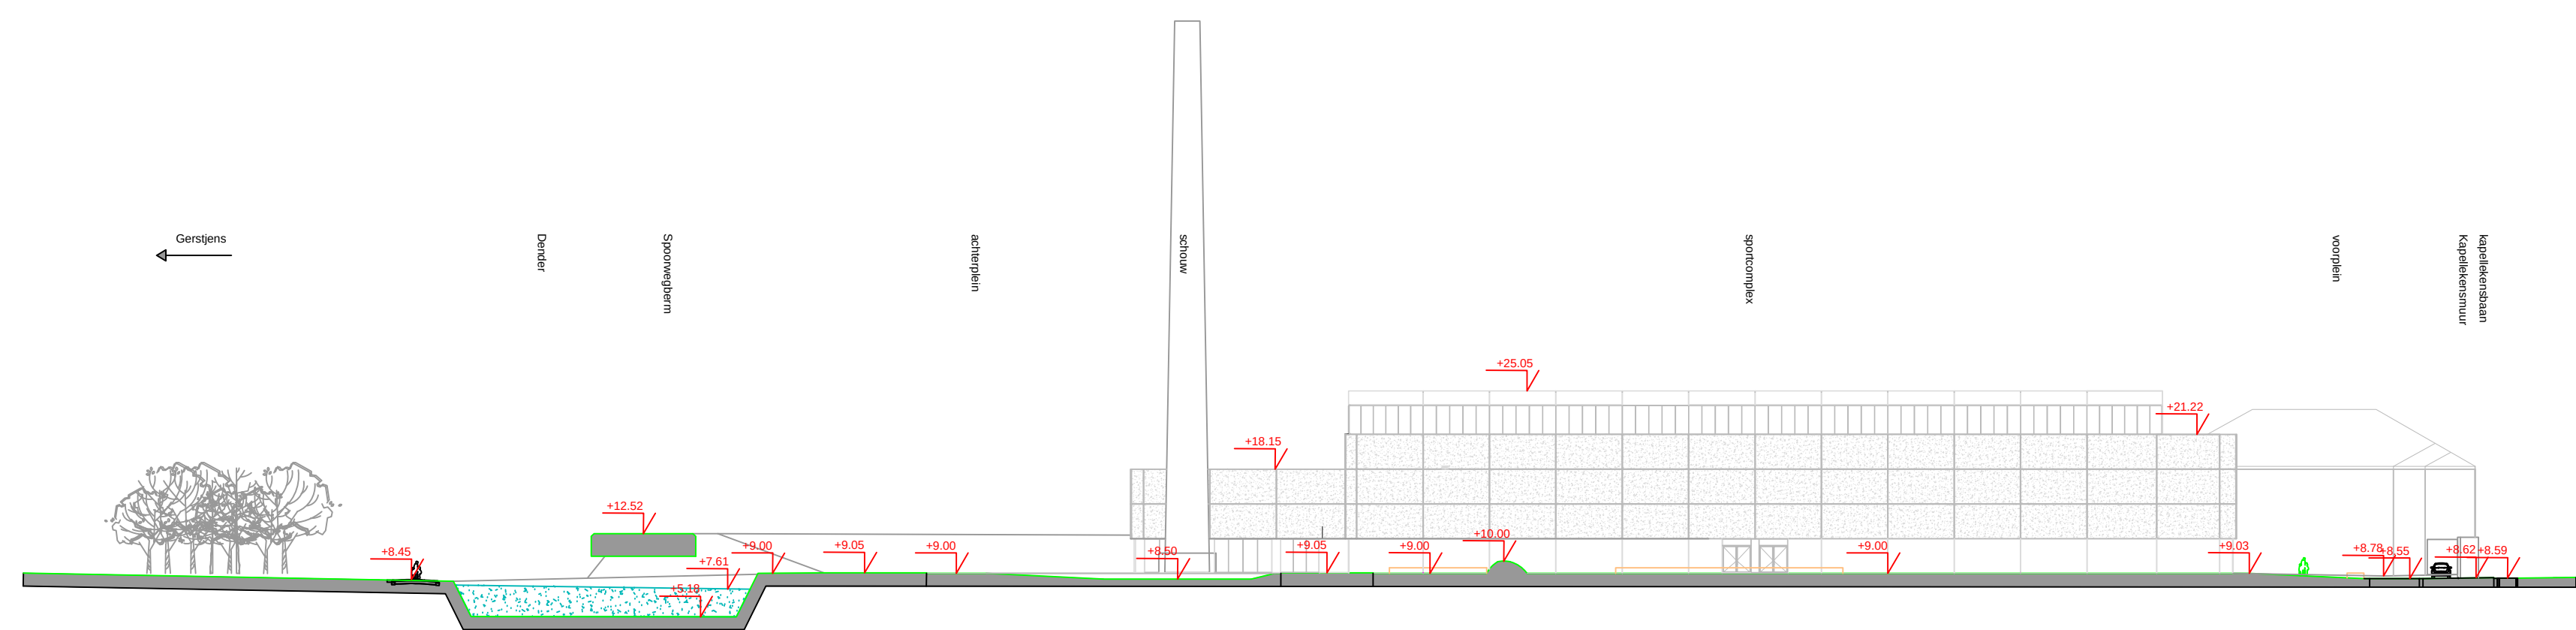


TERREINPROFIEL AA' 1/500 ONTWERPEN

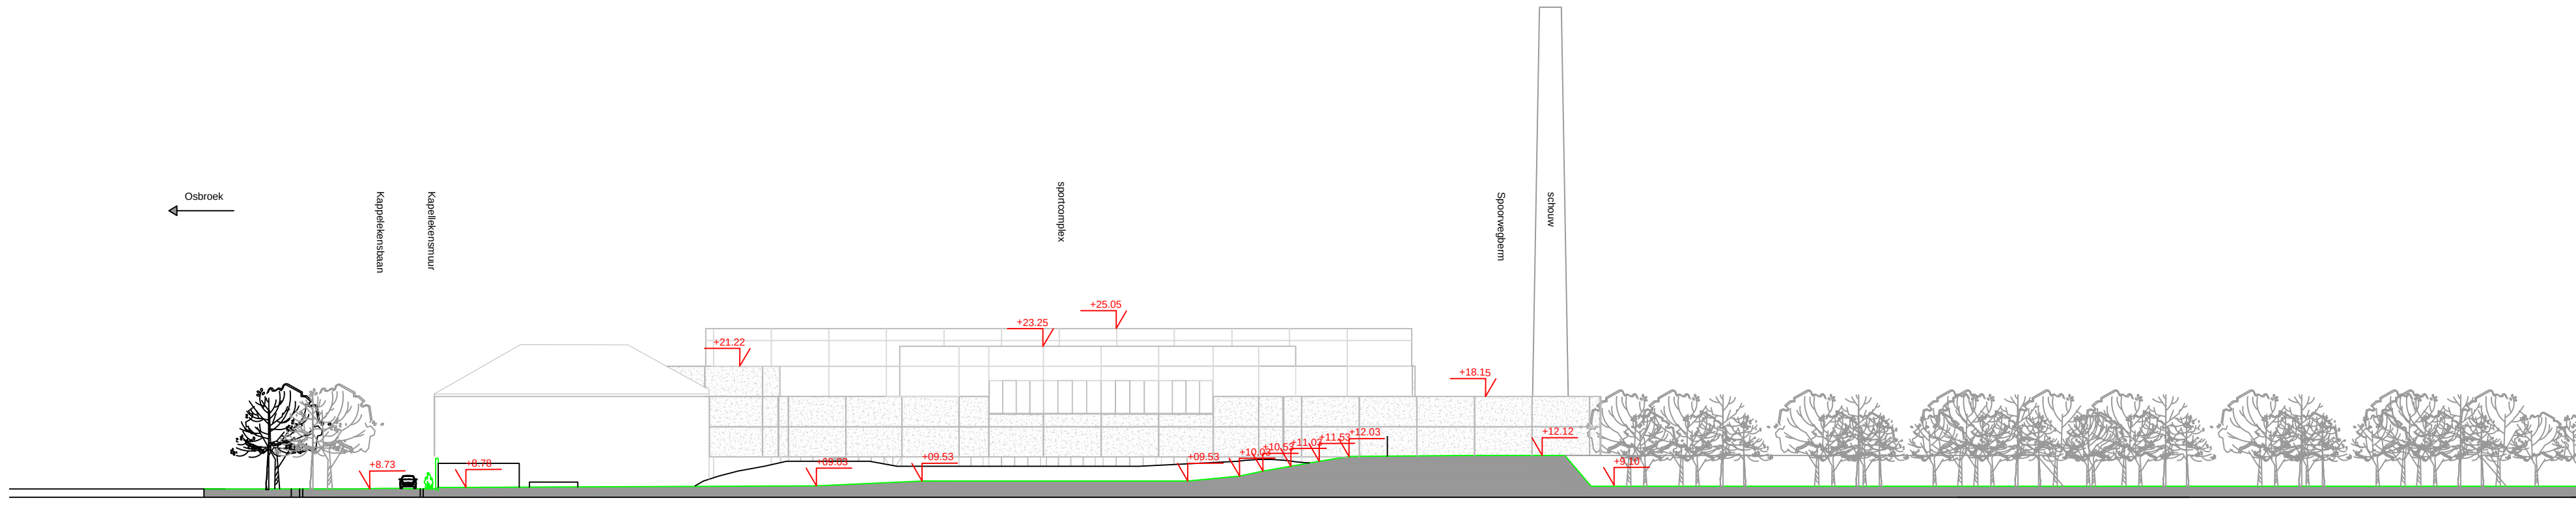

TERREINPROFIEL BB' 1/500 ONTWERPEN

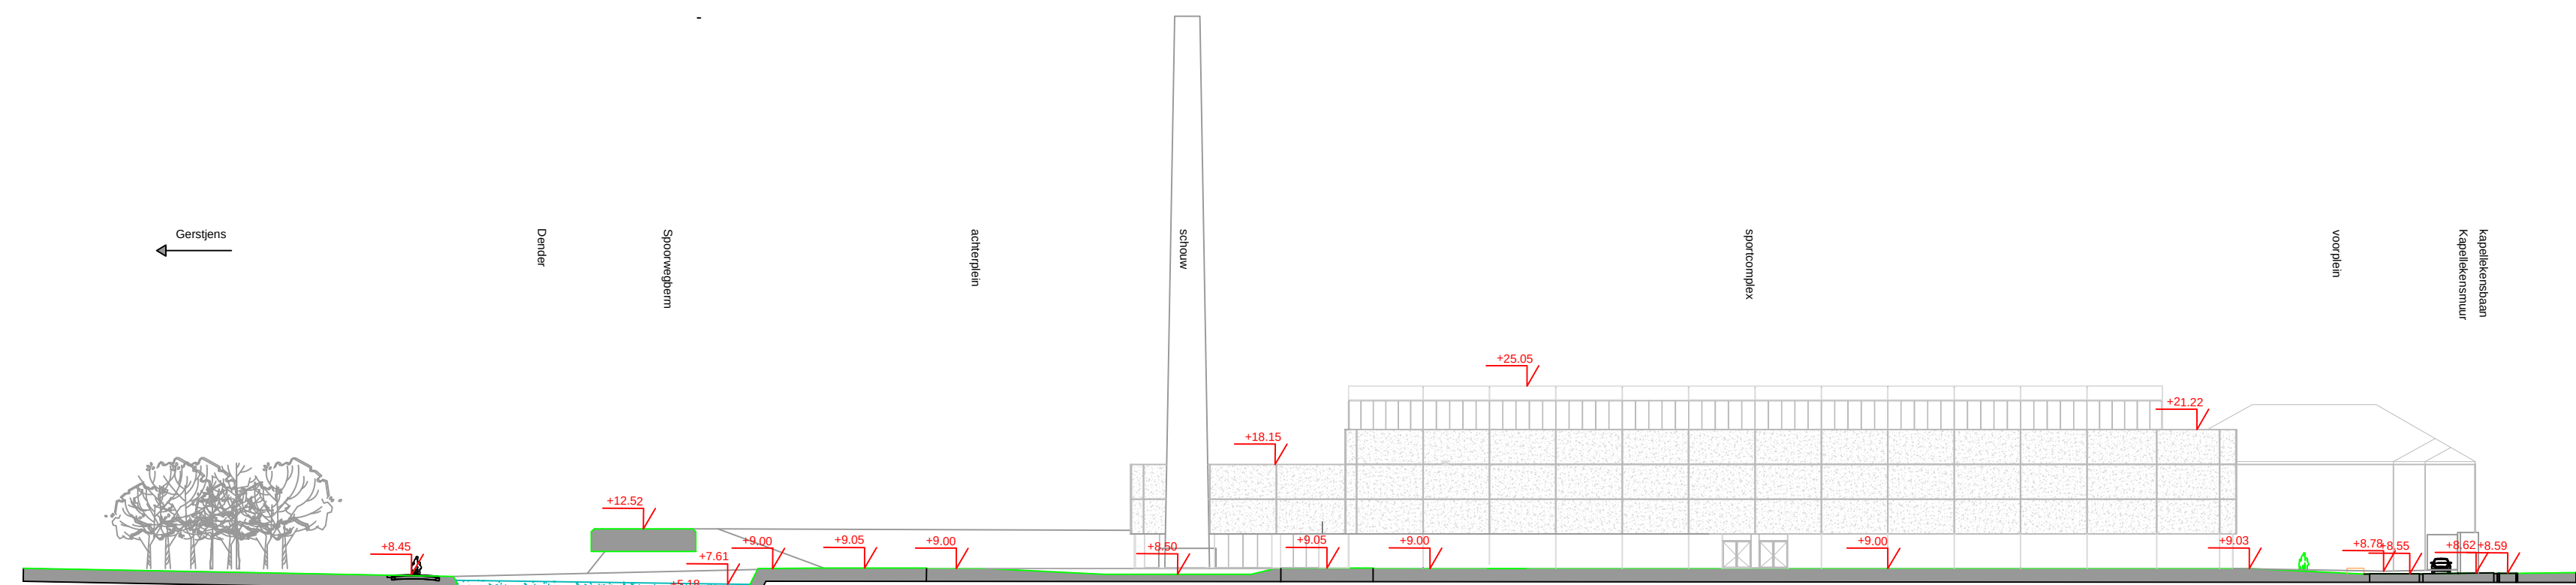

TERREINPROFIEL AA' 1/500 BESTAAND (VERGUND)

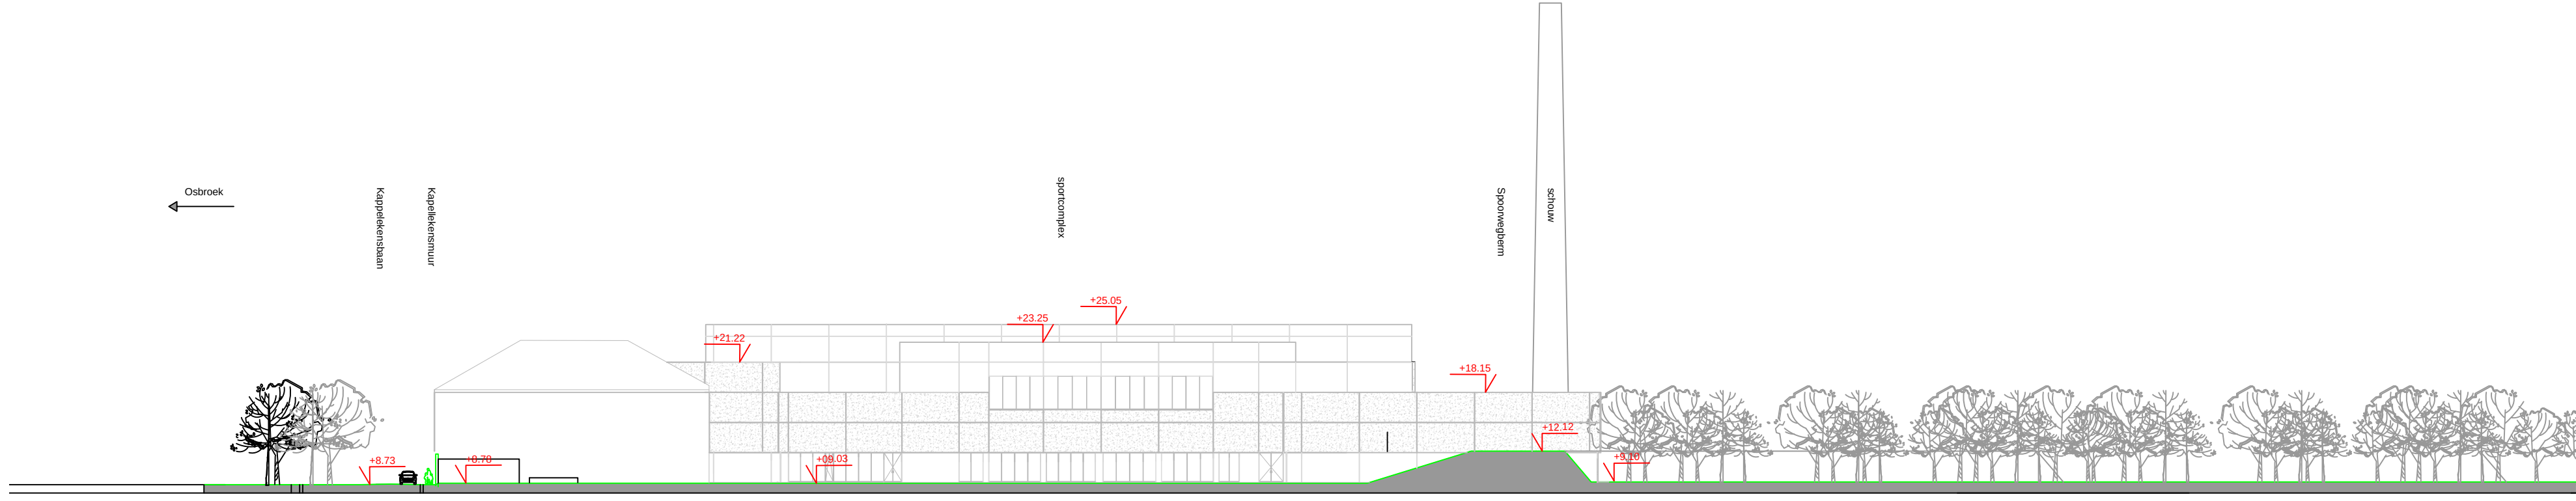

TERREINPROFIEL BB' 1/500 BESTAAND (VERGUND)

INPLANTINGSPLAN 1/500

