




RAPPORT 434

Archeologienota
Tongeren, Ambiorixstraat

Ontwikkeling voormalige 'Fonderies
Tongroises'

Bijlagen

Hanne De Langhe, Dirk Pauwels & Elke Wesemael
Juni 2017

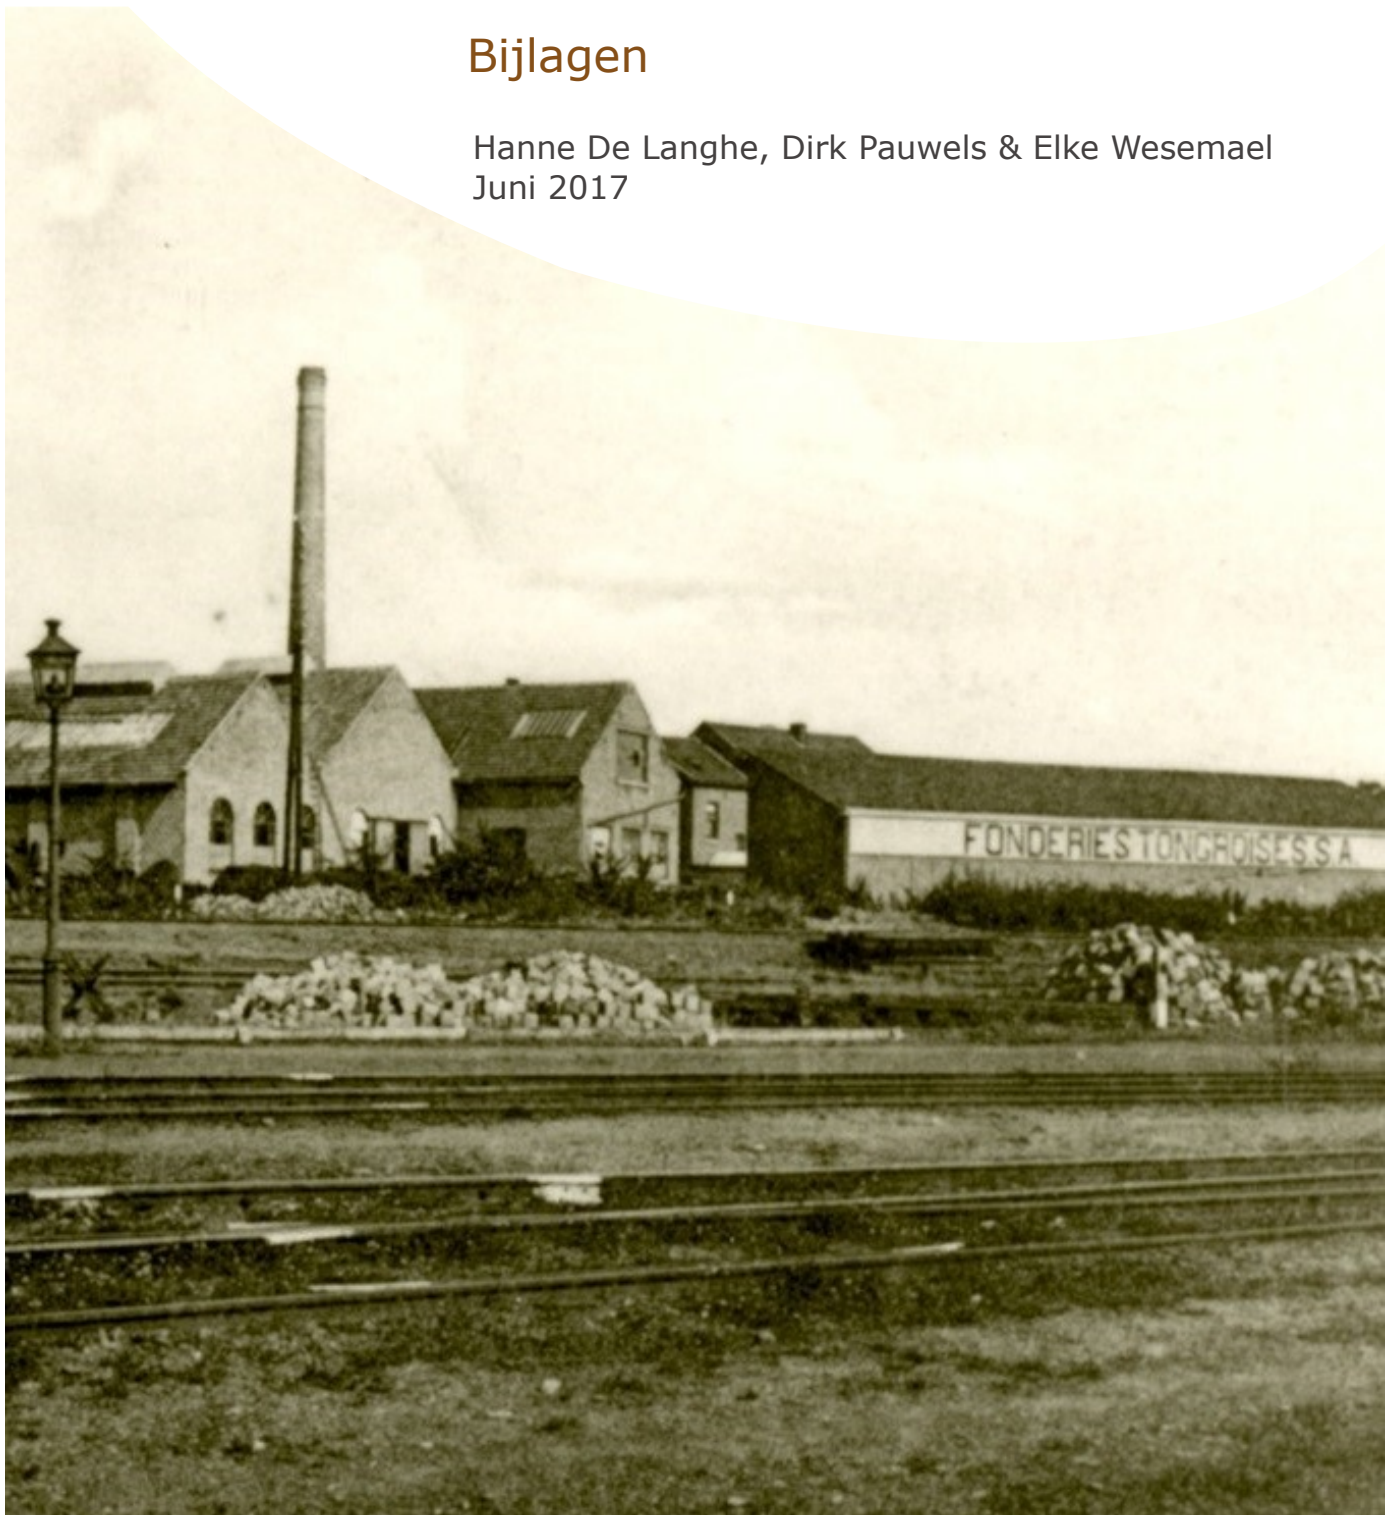

BIJLAGEN

Bijlage 1: Periodentabel A4

Bijlage 2: Kadasterplan

Bijlage 3: Afbeeldingenlijst


Bijlage 4: Inplantingsplan en terreinsneden

Bijlage 5: Kelderplan

Bijlage 6: KLIP op bestaande toestand (BT)

Bijlage 7: Opgravingsplan op bestaande toestand (BT)



Bijlage 8: Opgravingsplan op ontworpen toestand (OT)

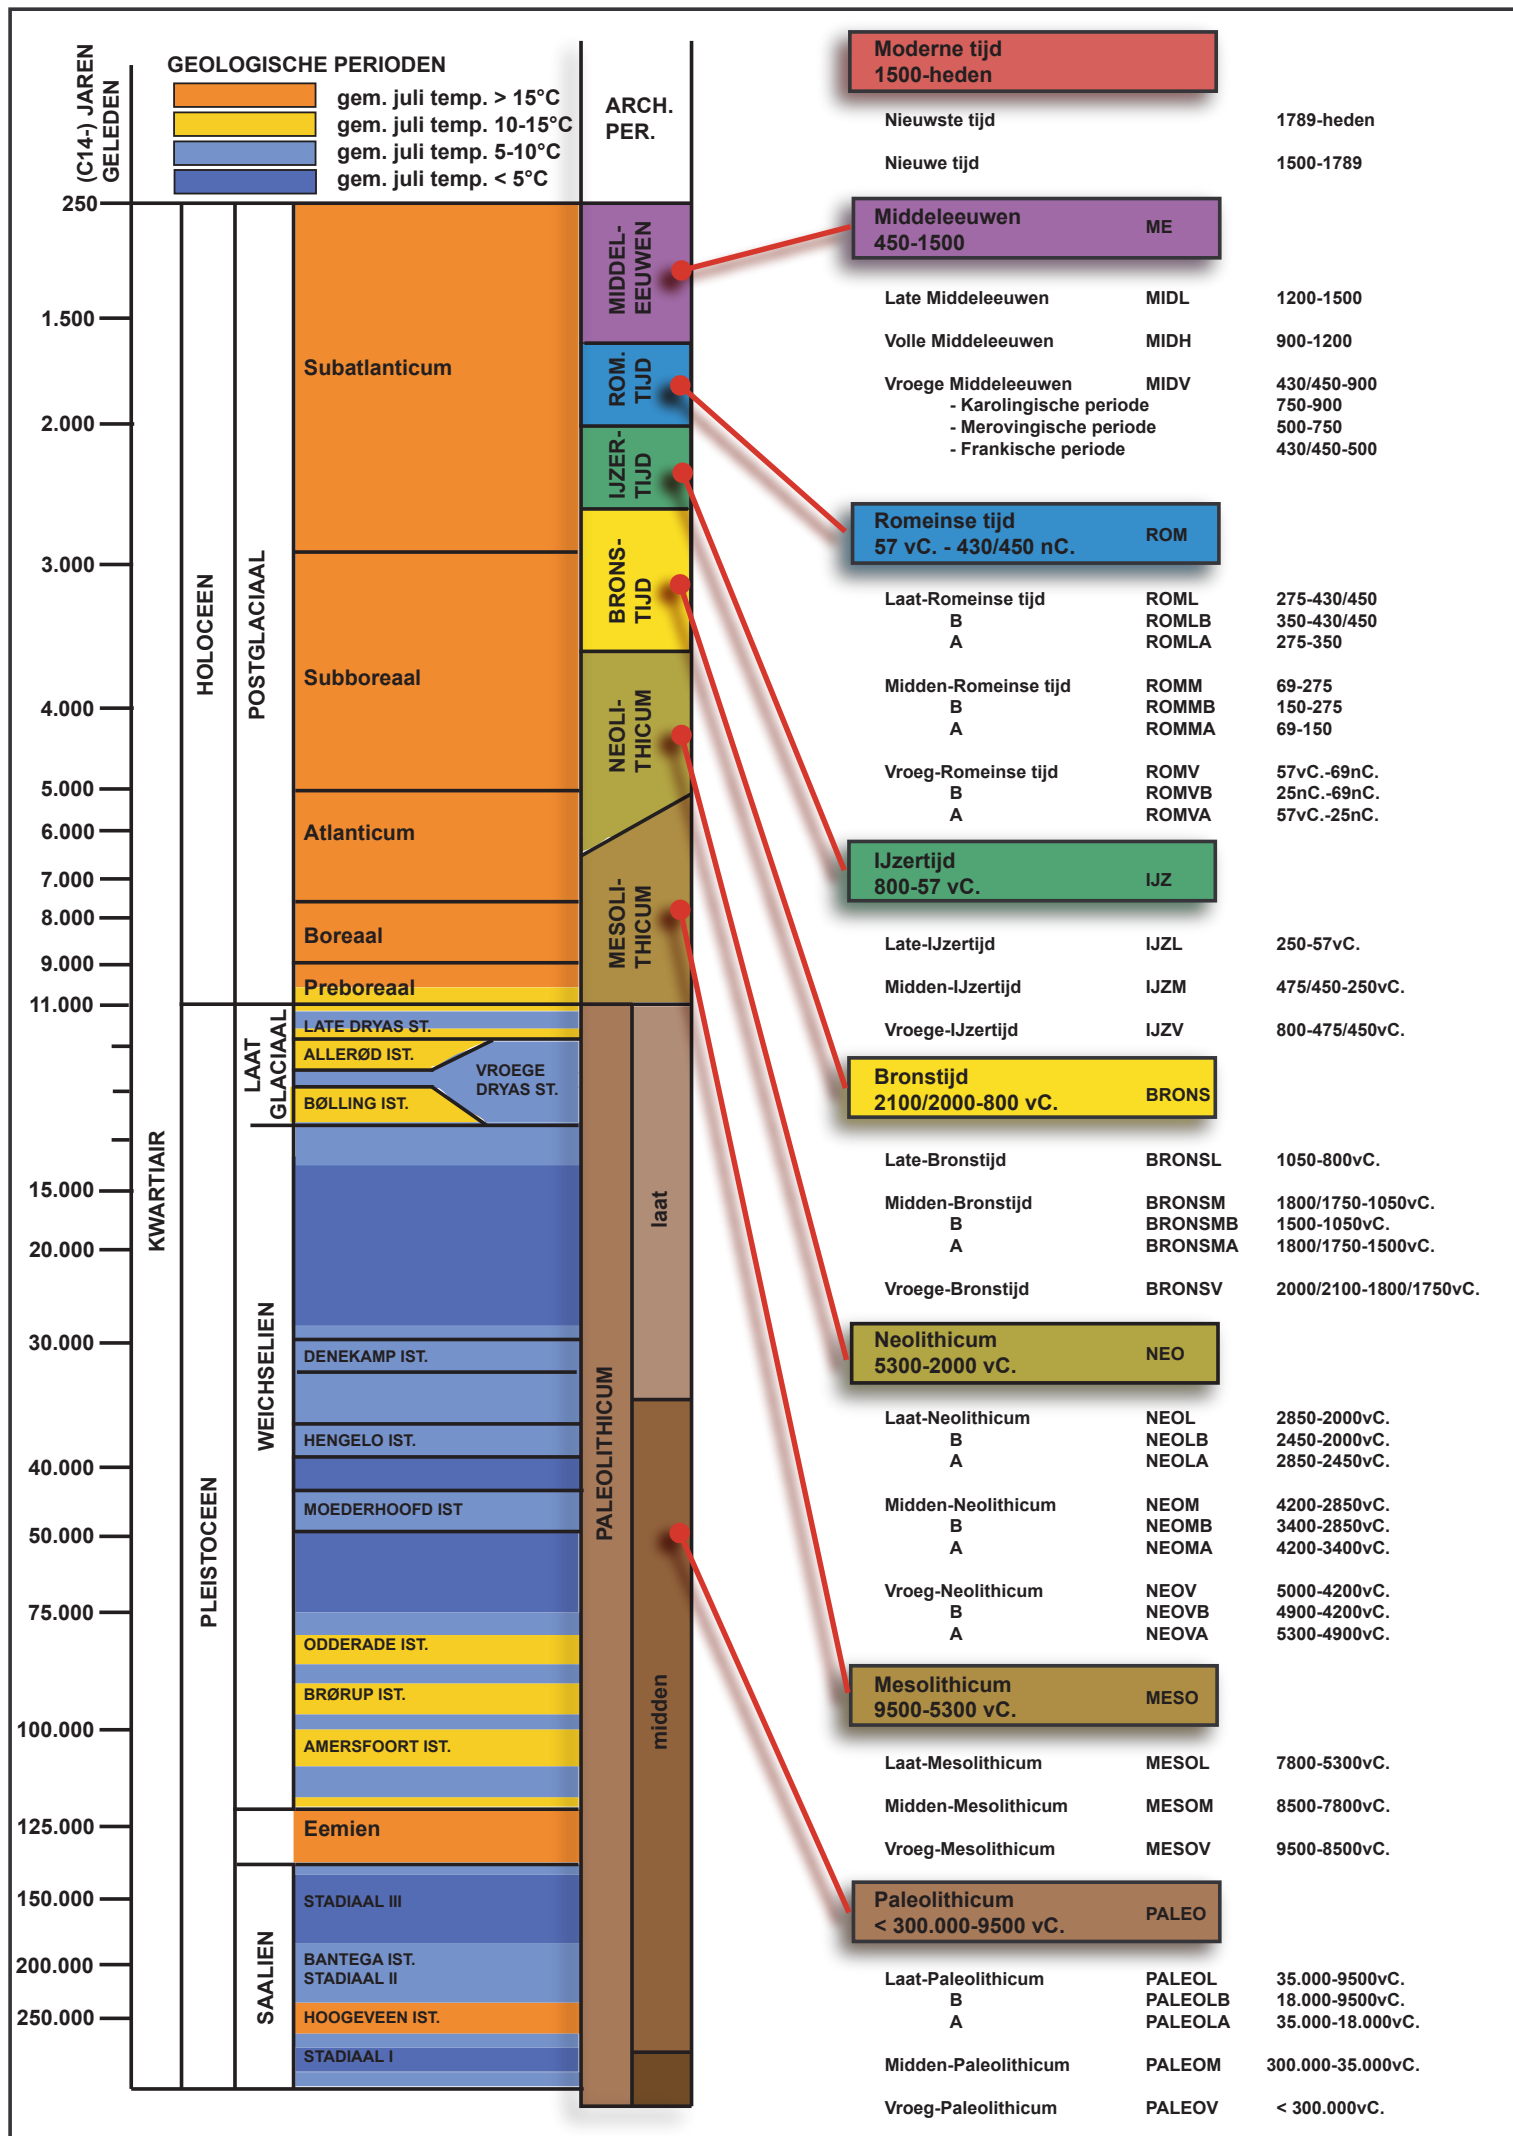

ARON bvba
Archeologisch projectbureau
Neremweg 110 - 3700 Tongeren

Site: Tongeren Ambiorixstraat
Projectnr ARON: TO-17-AM
Projectcode onderzoek: 2017F6

Bron: QGIS/Geopunt 02/06/2017
Digitaal plan, aanmaatschaal 1:1000

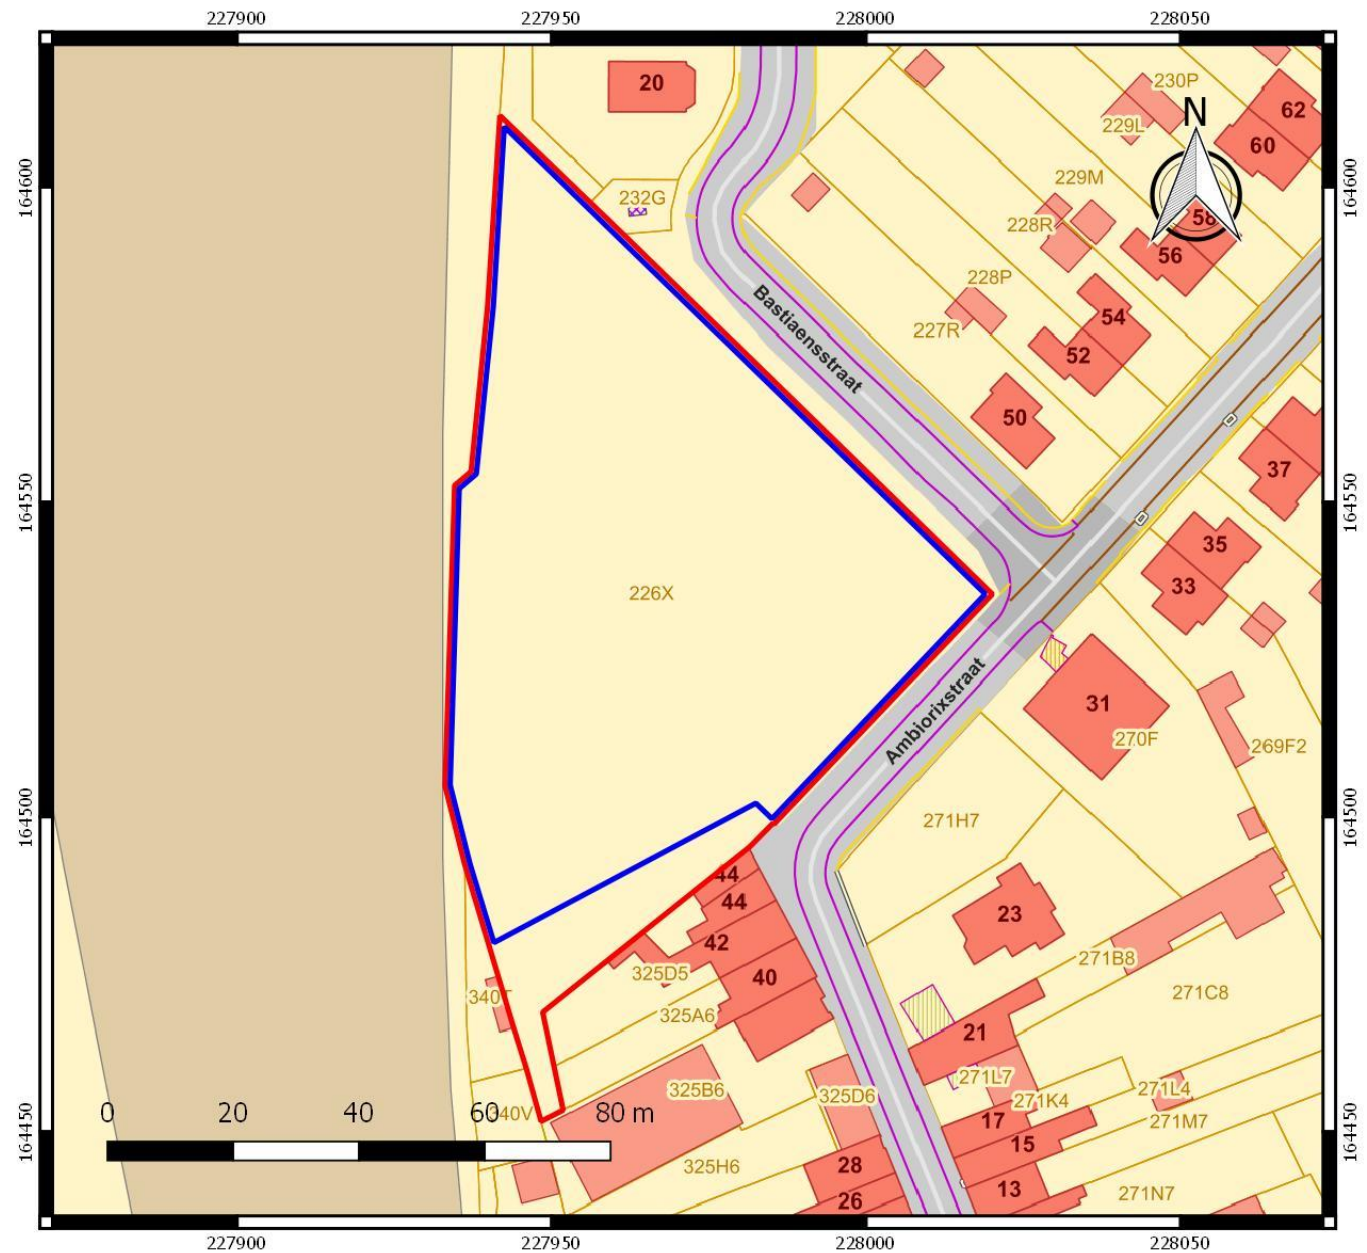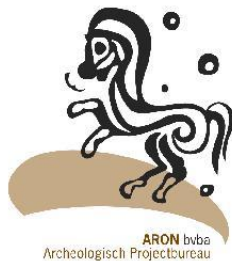


Nr	Type	Soort	Onderwerp	Aanmaakschaal	Aanmaakwijze	Aanmaakdatum	Opmerking
1	Plan	Kadasterplan	Locatie onderzoeksterrein	1:1000	Digitaal (Qgis/Geopunt)	2/06/2017	zie bijlage 2
2	Kaart	Topografische kaart	Locatie onderzoeksterrein	1:2500	Digitaal (Qgis/Geopunt)	2/06/2017	/
3	Plan	Inplantingsplan	Bouwvolumes en omgeving	1:200	Digitaal (d&d Architecten)	9/05/2017	zie bijlage 4
4	Plan	Inplantingsplan	Parkeergarage	1:200	Digitaal (d&d Architecten)	19/05/2017	zie bijlage 5
5	Foto	Orthofoto	Huidige toestand	1:1000	Digitaal (Qgis/Geopunt)	2/06/2017	/
6	Kaart	Digitaal hoogtemodel	DHM omgeving	1:10 000	Digitaal (Qgis/Geopunt)	2/06/2017	/
7	Kaart	Digitaal hoogtemodel (detail)	DHM onderzoeksterrein	1:1000	Digitaal (Qgis/Geopunt)	2/06/2017	/
8	Kaart	Kadasterkaart met hoogteprofielen	Hoogteprofielen & situering	1:1000	Digitaal (Qgis/Geopunt)	2/06/2017	/
9	Kaart	Tertiaire geologische kaart	Tertiaire ondergrond	1:2500	Digitaal (Qgis/Geopunt)	2/06/2017	/
10	Kaart	Quartairprofieltypekaart	Quartaire ondergrond	1:2500	Digitaal (Qgis/Geopunt)	2/06/2017	/
11	Kaart	Bodemkaart	Bodemtypes	1:2500	Digitaal (Qgis/Geopunt)	2/06/2017	/
12	Kaart	Potentiële bodemerosiekaart	Bodemerosie per perceel 2017	1:7500	Digitaal (Qgis/Geopunt)	2/06/2017	/
13	Plan	Historisch plan	Romeins stadsplan	onbekend	Digitaal (Qgis/Vanvinckenroye 1985)	2/06/2017	/
14	Plan	Faseringsplan	Middeleeuwse stadsmuur	onbekend	Digitaal (Pauwels 2016)	2/06/2017	/
15	Plan	Historisch plan	Middeleeuwse stadsmuur	onbekend	Digitaal (Baillien 1979)	2/06/2017	/
16	Plan	Historisch plan	Romeinse stad	1:10 000	Digitaal (Qgis/Vanvinckenroye 1985)	2/06/2017	/
17	Kaart	Historische kaart	Kaart vanNaudin le Jeune	onbekend	Digitaal (Pauwels 2016/VC-76-FOL)	2/06/2017	/
18	Kaart	Pre-kadastrale kaart	Kadaster 1732	1:4500	Digitaal (Qgis/Vandewal e.a. 2009)	2/06/2017	/
19	Kaart	Historische kaart	Villaretkaart	1:3000	Digitaal (NGI Frankrijk/ CHC293-24-Villaret)	2/06/2017	/
20	Kaart	Historische kaart	Ferrariskaart	1:5000	Digitaal (Qgis/Geopunt)	2/06/2017	/
21	Kaart	Historische kaart	Vandermaelenkaart	1:5000	Digitaal (Qgis/Geopunt)	2/06/2017	/
22	Kaart	Historische kaart	Atlas der buurtwegen	1:5000	Digitaal (Qgis/Geopunt)	2/06/2017	/
23	Kaart	Historische kaart	Topografische kaart 1873	1:5000	Digitaal (Qgis/Cartesius)	2/06/2017	/
24	Kaart	Historische kaart	Topografische kaart 1904	1:5000	Digitaal (Qgis/Cartesius)	2/06/2017	/
25	Foto	Historische foto	Terrein ca. 1920-1930	/	Digitaal (SAT 12.03.52-011)	onbekend	/
26	Plan	Faseringsplan	Gebouwenbestand 1900-1926	onbekend	Digitaal (Cammaer 2010)	2/06/2017	/
27	Plan	Historische foto	Terrein 1940	/	Digitaal (SAT 34-110)	2/06/2017	/
28	Plan	Historisch plan	Oorlogsschadekaart 1947	onbekend	Digitaal (SAT)	2/06/2017	/
29	Plan	Historische foto	Terrein 1983?	/	Digitaal (SAT BA 1983)	onbekend	/
30	Plan	Historisch plan	Bouwaanvraag 1964	onbekend	Digitaal (Qgis/SAT BA 1983)	2/06/2017	/
31	Foto	Luchtfoto	Orthofoto 1971	1:1000	Digitaal (Qgis/Geopunt)	2/06/2017	/
32	Plan	Faseringsplan	Gebouwenbestand 1993-2010	onbekend	Digitaal (Cammaer 2010)	2/06/2017	/

33	Foto	Overzichtsfoto	Huidige toestand 2016	/	Digitaal (Pauwels 2016)	onbekend	/
34	Plan	Kadasterplan met overlay CAI	CAI locaties en gebeurtenissen	1:2500	Digitaal (Qgis/Geo.onroerenderfgoed.be)	2/06/2017	/
35	Foto	Detailfoto	Fiche Romeinse graven	/	Digitaal (Pauwels 2016)	2/06/2017	/
36	Plan	Kadasterplan	Boringen 2010	onbekend	Digitaal (Pauwels 2016)	2/06/2017	/
37	Foto	Historische foto	Werkhal ca. 1920-1930	/	Digitaal (SAT 12.03.52-010)	2/06/2017	/
38	Kaart	KLIP	Aanwezige nutsleidingen	1:500	Digitaal (KLIP/Acad)	2/06/2017	zie bijlage 6
39	Schets	Schets	Gradiëntzone	onbekend	Digititaal (Verhoeven e.a.)	onbekend	/
40	Schema	Beslissingshefboom	Noodzaak vervolgonderzoek	/	Digitaal (OE, CGP 2.0)	2/06/2017	/
41	Plan	Opgravingsplan	Op te graven zone op OT	1:500	Digitaal (Aron bvba/d&d Architecten)	19/06/2017	zie bijlage 8
42	Plan	Kadasterplan	Locatie opgravingszone	1:1000	Digitaal (Qgis/Geopunt)	2/06/2017	/
43	Plan	Opgravingsplan	Op te graven zone op BT	1:500	Digitaal (Aron bvba)	19/06/2017	zie bijlage 7
44	Plan	Opgravingsplan	Op te graven zone op OT	1:500	Digitaal (Aron bvba/d&d Architecten)	19/06/2017	zie bijlage 8
45	Plan	Kadasterplan	Zone behoud in situ	1:1000	Digitaal (Qgis/Geopunt)	2/06/2017	/

228035

164633

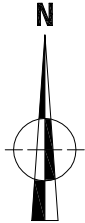

164435

228035

227912

639391

227912

534435




2017F6
TO-17-AM
Tongeren -
Ambiorixstraat


Orderwerp
Overzichtsplan KLIP-leidingen

Datum
Juni 2017

Legende	
	Projectgebied
	InfraSite Oil/Gas/Chemicals
	InfraSite Sewer
	InfraSite Telecommunications
	InfraSite Electricity
	Watergroep Water

Schaal
1 : 500

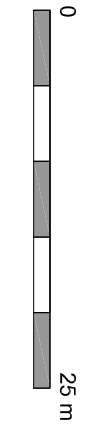

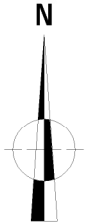

227912
639491

227912
164435





2017F6
TO-17-AM
Tongeren -
Ambiorixstraat

Onderwerp
Opgravingsplan op bestaande toestand
Schaal
1 : 500

Datum
Juni 2017

Legende
Projectgebied
Zone -
op te graven
Zone -
in situ behoud

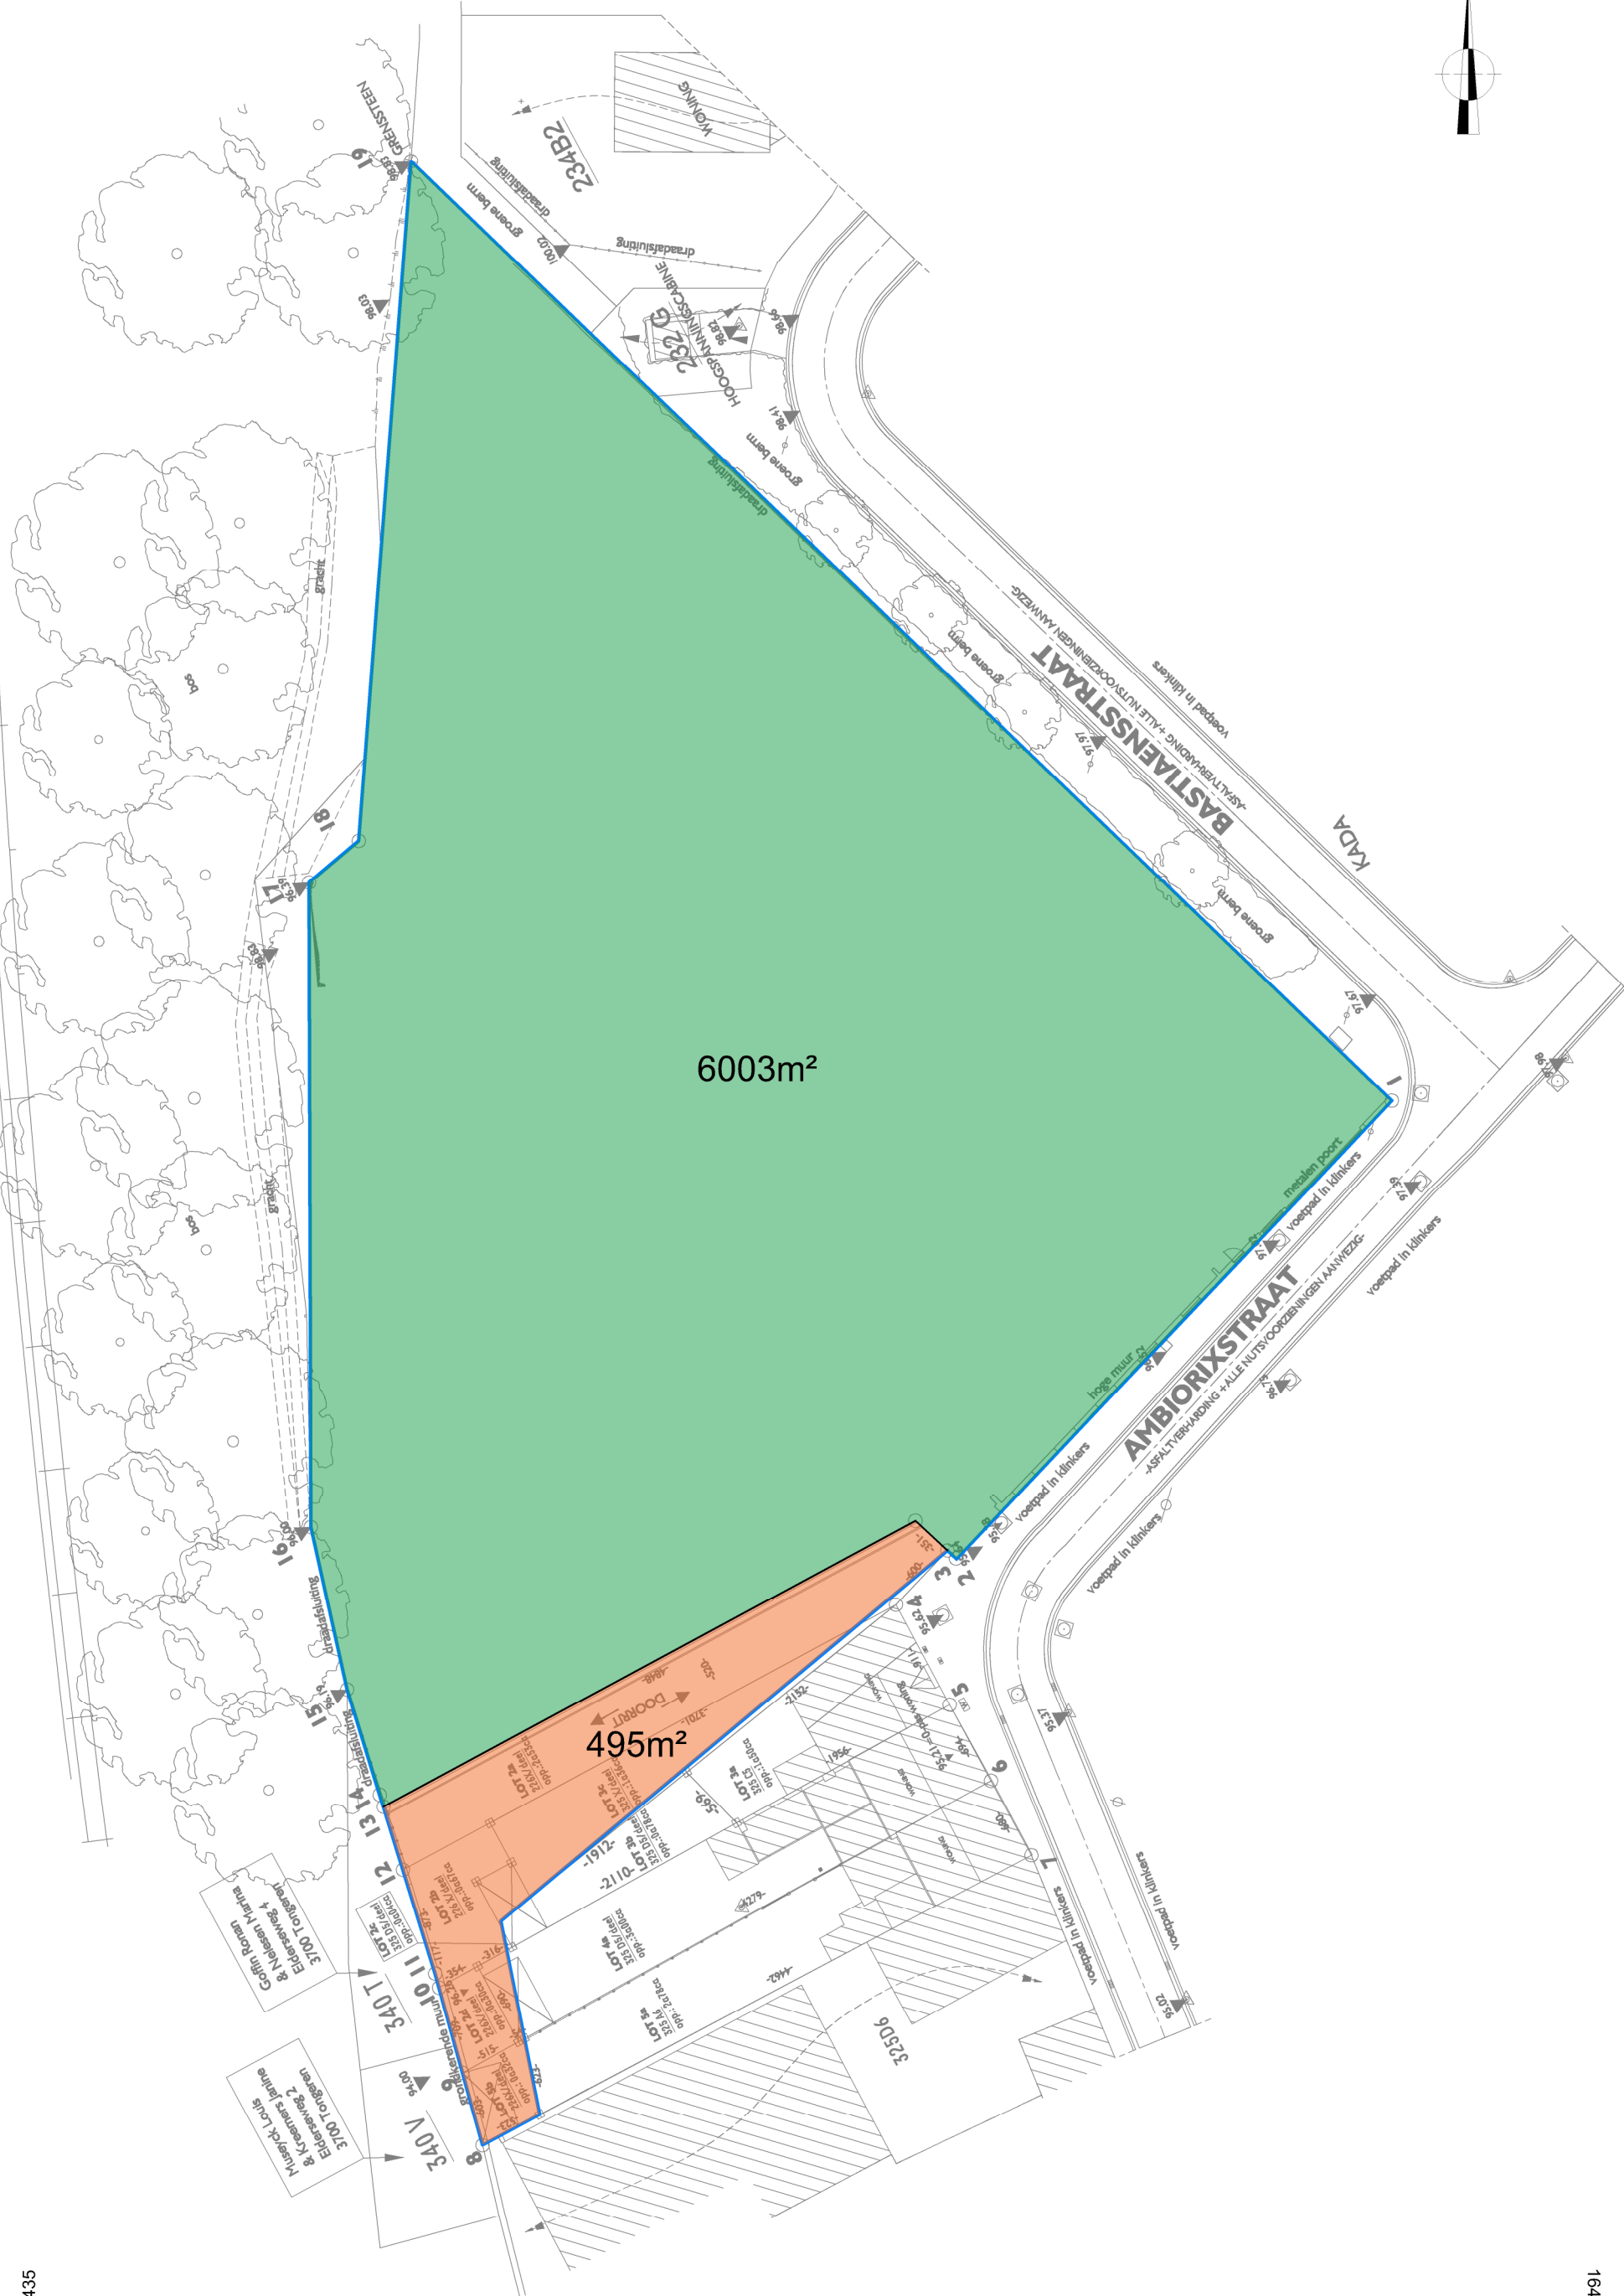

 

	2017F6 TO-17-AM		Onderwerp	Datum	Legende		
	Opgravingsplan op ontworpen toestand		Juni 2017		Projectgebied	Ontwerp	
	Tongeren - Ambiorixstraat	Schaal 1 : 500					
					Zone - op te graven		
			Zone - in situ behoud				

