PARKING VOOR ZIEKENHUIS
-2. PARKING -2 (2)
1:200

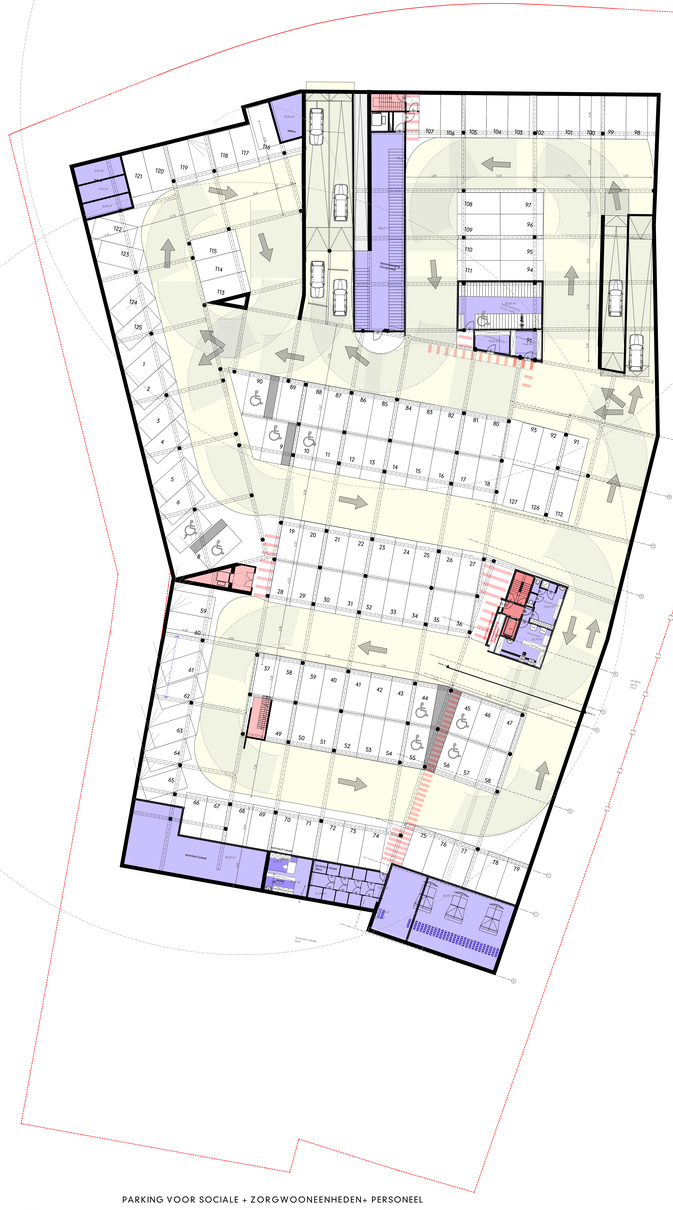

PARKING VOOR SOCIALE + ZORGWOONEENHEDEN+ PERSONEEL
-1. PARKING -1 (3)
1:200

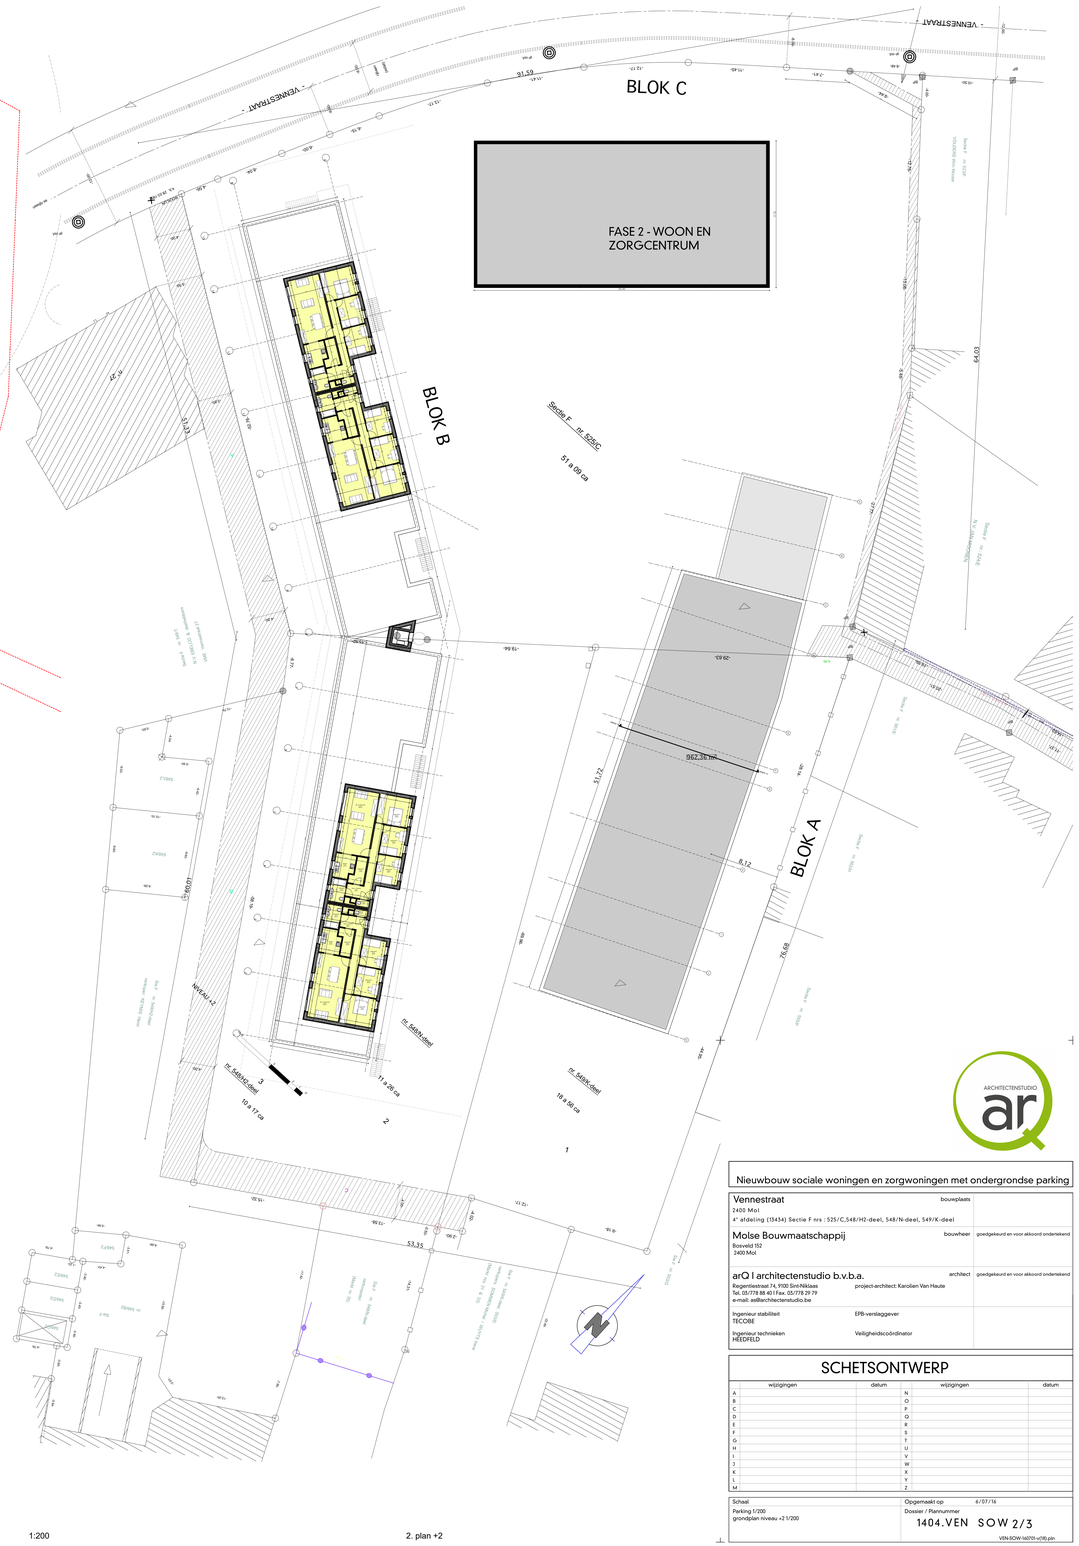

2. plan +2
1:200

LEGENDE

- Sociale appartementen - Molse Bouwmaatschappij --> te controleren door VMSW!!!
- woon- en zorgstudio
- hal woon- en zorgcentrum
- leefzone/polyvalent woon- en zorgcentrum
- sanitair woon- en zorgcentrum
- keuken/berging/personeel woon- en zorgcentrum
- Inkom via hal (binnen)
- Inkom via passerel/buiten
- rijrichting
- circulatie (lift/trap)
- rijbaan
- technische ruimtes (RWA/bergruimtes/...)
- binnen- en buitenstraal bochten auto's

ARCHITECTENSTUDIO arQ

Nieuwbouw sociale woningen en zorgwoningen met ondergrondse parking

Vennestraat 2400 Mol 4° afdeling (13434) Sectie F nrs : 525/C,548/H2-deel, 548/N-deel, 549/K-deel	bouwplaats	
Molse Bouwmaatschappij Rosveld 152 2400 Mol	bouwheer	goedgekeurd en voor akkoord ondertekend
arQ I architectenstudio b.v.b.a. Regentiestraat 74, 9100 Sint-Niklaas Tel. 03/778 88 40 I Fax. 03/778 29 79 e-mail: ad@architectenstudio.be	architect project-architect: Karolien Van Haute	goedgekeurd en voor akkoord ondertekend
Ingenieur stabiliteit TECOBE	EPB-verslaggever	
Ingenieur technieken HEDFELD	Veiligheidscoördinator	

SCHETSONTWERP

wijzigingen	datum	wijzigingen	datum
A		N	
B		O	
C		P	
D		Q	
E		R	
F		S	
G		T	
H		U	
I		V	
J		W	
K		X	
L		Y	
M		Z	

Schaal Parking 1/200 grondplan niveau +2 1/200	Opgemaakt op 6/07/16 Dossier / Plannummer 1404.VEN SOW 2/3 VEN-SOW-160701-v08j.pln