



Snede B-B

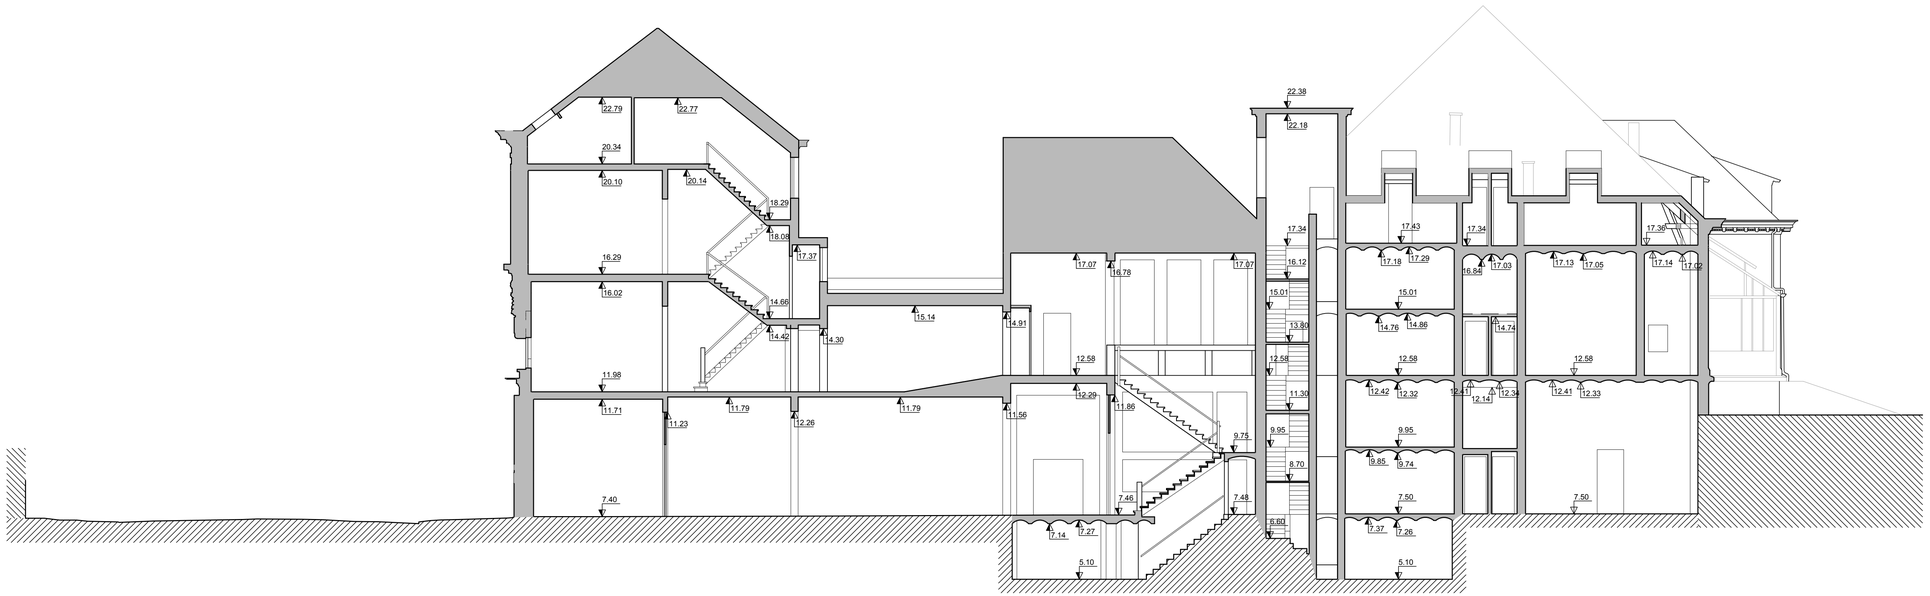

Snede A-A

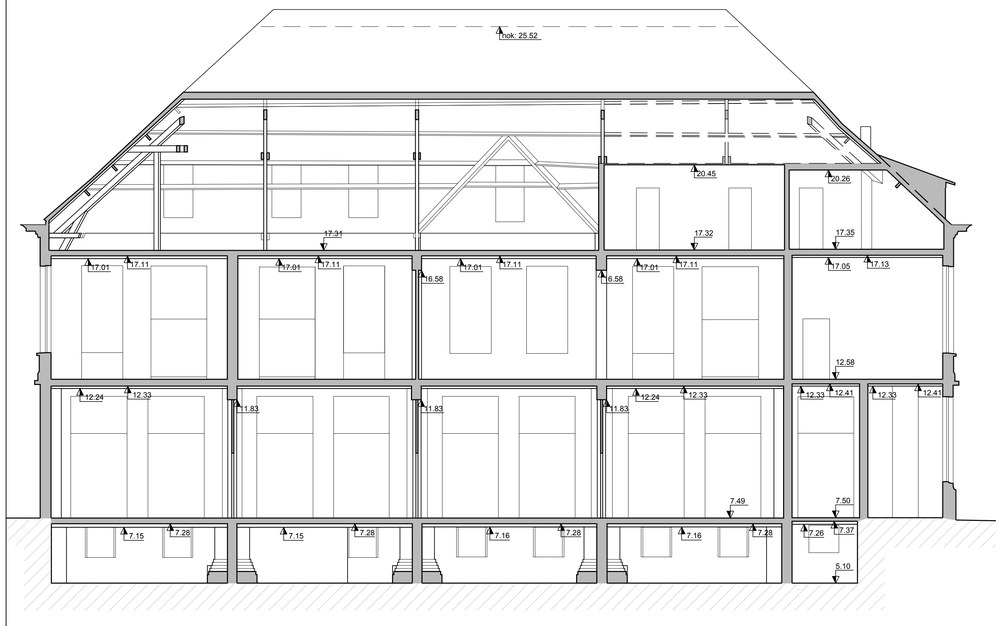

Snede C-C

PLAN

provincie	Antwerpen
stad	Antwerpen
	Situatiemeting
betreft	Verschansingstraat nr: 43
	Snedes

opdrachtgever:	AG VESPA Generaal Lemanstraat nr. 55 bus 4 B-2018 Antwerpen	
opgemaakt door:	GEOMODUS cvba	
landmeter m.s.o.g.:	Van Vaerenbergh Emiel	LAN 040184
landmeter m.s.o.g.:	Heymans Peter	LAN 081397
adres	Van Vaerenberghstraat 61 B-2600 Berchem - Antwerpen	
	www.geomodus.be	info@geomodus.be
	tel. 03/239.48.08.	fax. 03/281.85.99.

schaal:	1/100				
dossiernummer:	10084/21				
filenr.:	10084_21_P08_verschansingstraat_43_snedes.dwg			plannr:	08
	datum	tek.	landm.	aard	
getekend:	01.04.2016	mg	pehe		
gewijzigd:	A				
	B				
	C				
	D				
	E				
	F				

geomodus