


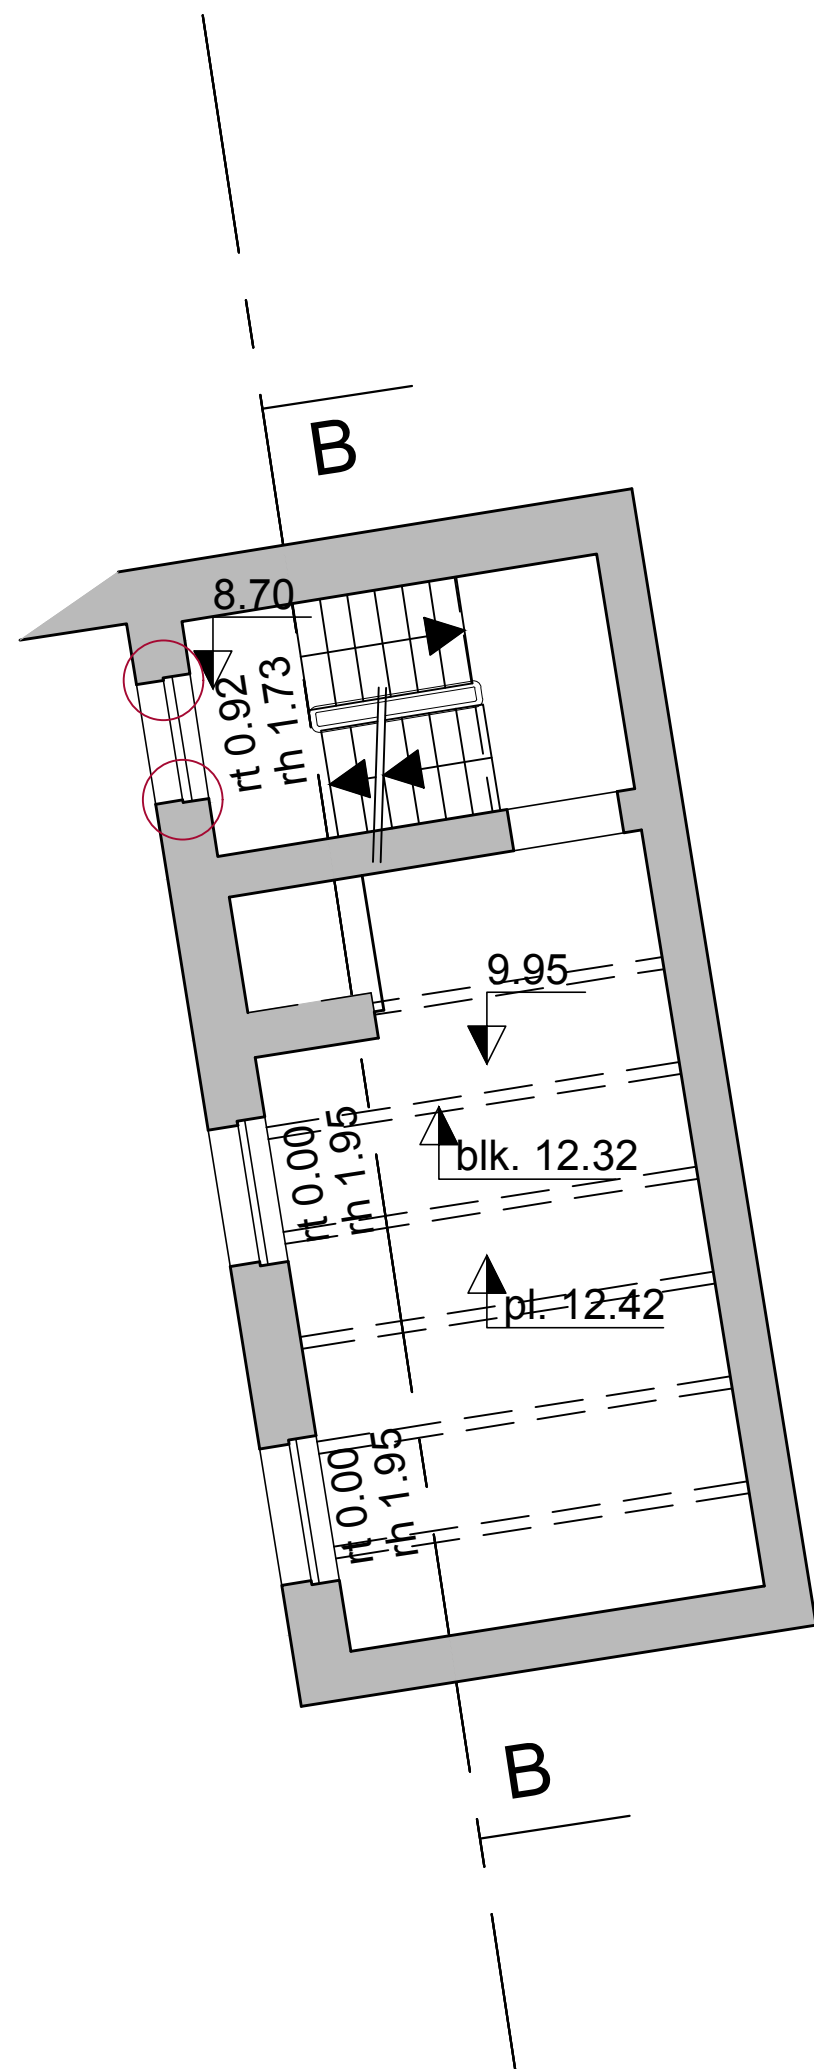

PLAN

provincie	Antwerpen
stad	Antwerpen
	Situatiemeting
betreft	Verschansingstraat nr: 43
	tussenverdiep gelijk-eerste verdiep

opdrachtgever:	AG VESPA Generaal Lemanstraat nr. 55 bus 4 B-2018 Antwerpen
opgemaakt door:	GEOMODUS cvba
landmeter m.s.o.g.:	Van Vaerenbergh Emiel LAN 040184
landmeter m.s.o.g.:	Heymans Peter LAN 081397
adres	Van Vaerenberghstraat 61 B-2600 Berchem - Antwerpen www.geomodus.be info@geomodus.be tel. 03/239.48.08. fax. 03/281.85.99.

schaal:	1/50
dossiernummer:	10084/21
filenr.:	10084_21_A_P03_verschansingstraat_43_verd0-1.dwg
plannr:	03

	datum	tek.	landm.	aard
getekend:	04.03.2016	mg	pehe	
gewijzigd:	A 01.04.2016	mg	pehe	raamopening aangepast
	B			
	C			
	D			
	E			
	F			