


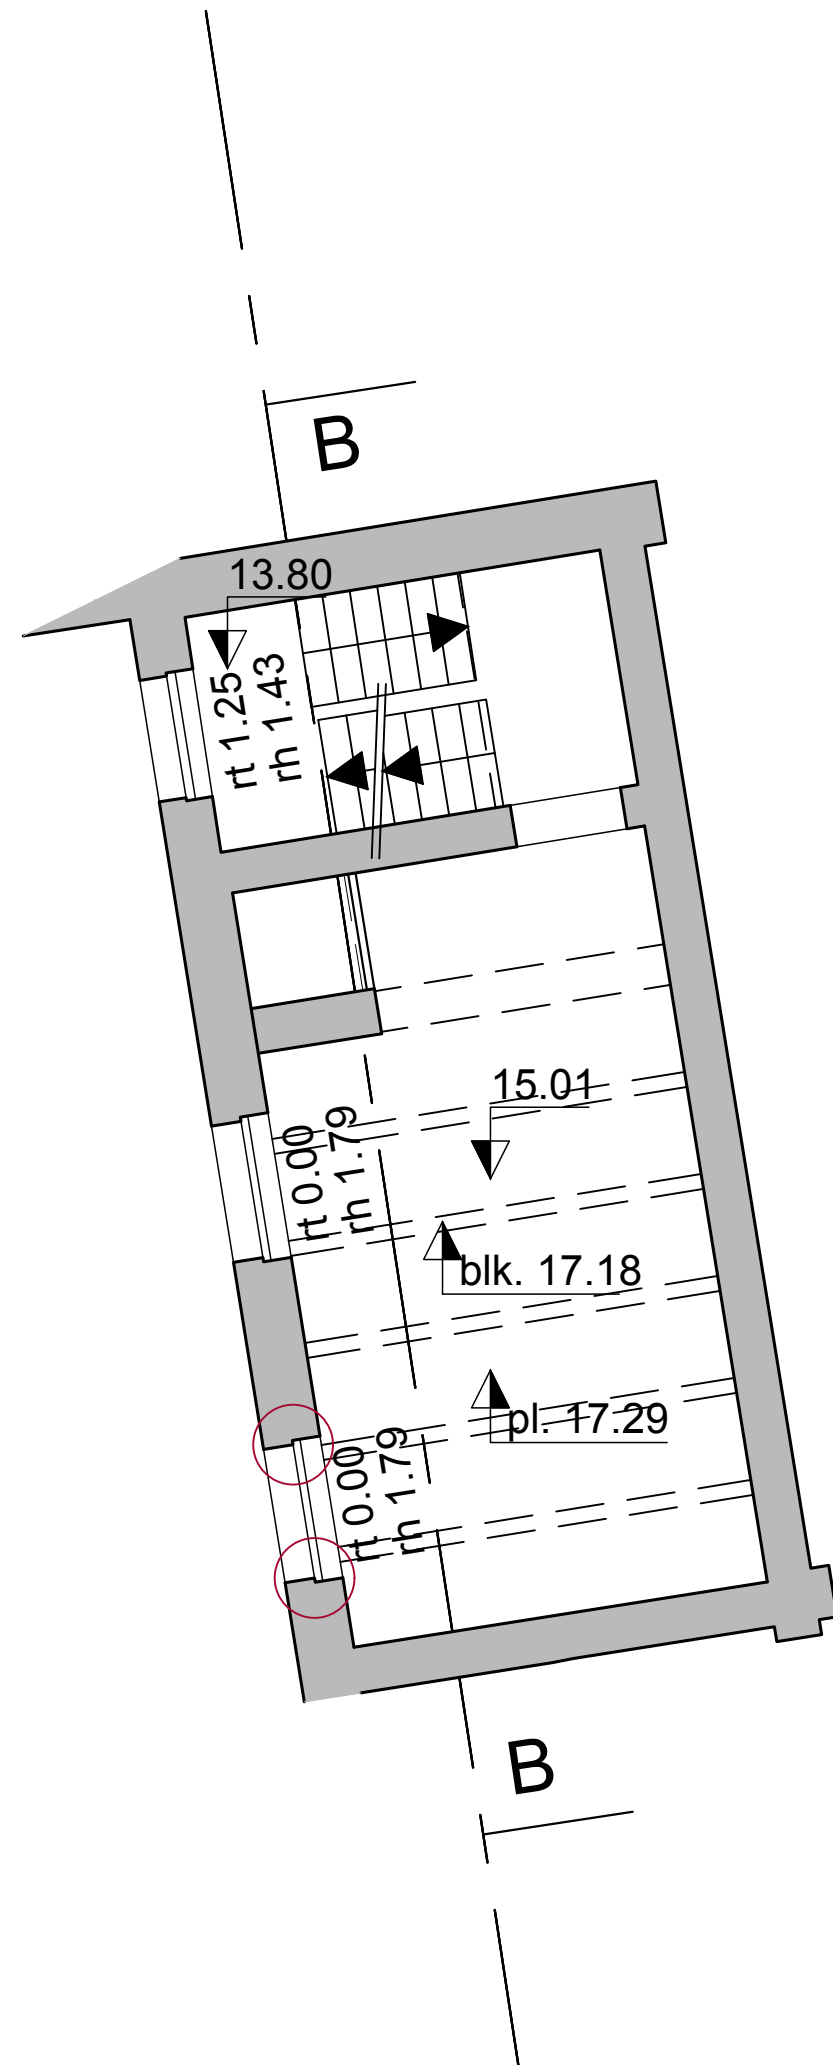

PLAN

provincie	Antwerpen
stad	Antwerpen
Situatiemeting	
betreft	Verschansingstraat nr: 43
tussenverdiep eerste-tweede verdiep	

opdrachtgever:	AG VESPA Generaal Lemanstraat nr. 55 bus 4 B-2018 Antwerpen		
opgemaakt door:	GEOMODUS cvba		
landmeter m.s.o.g.:	Van Vaerenbergh Emiel	LAN 040184	
landmeter m.s.o.g.:	Heymans Peter	LAN 081397	
adres	Van Vaerenberghstraat 61 B-2600 Berchem - Antwerpen www.geomodus.be tel. 03/239.48.08.		info@geomodus.be fax. 03/281.85.99.
schaal:	1/50		
dossiernummer:	10084/21		
filenr.:	10084_21_A_05_verschansingstraat_43_verd1-2.dwg	plannr:	05
	datum	tek.	landm. aard
getekend:	04.03.2016	mg	pehe
gewijzigd:	A 01.04.2016	mg	pehe raam aangepast
	B		
	C		
	D		
	E		
	F		