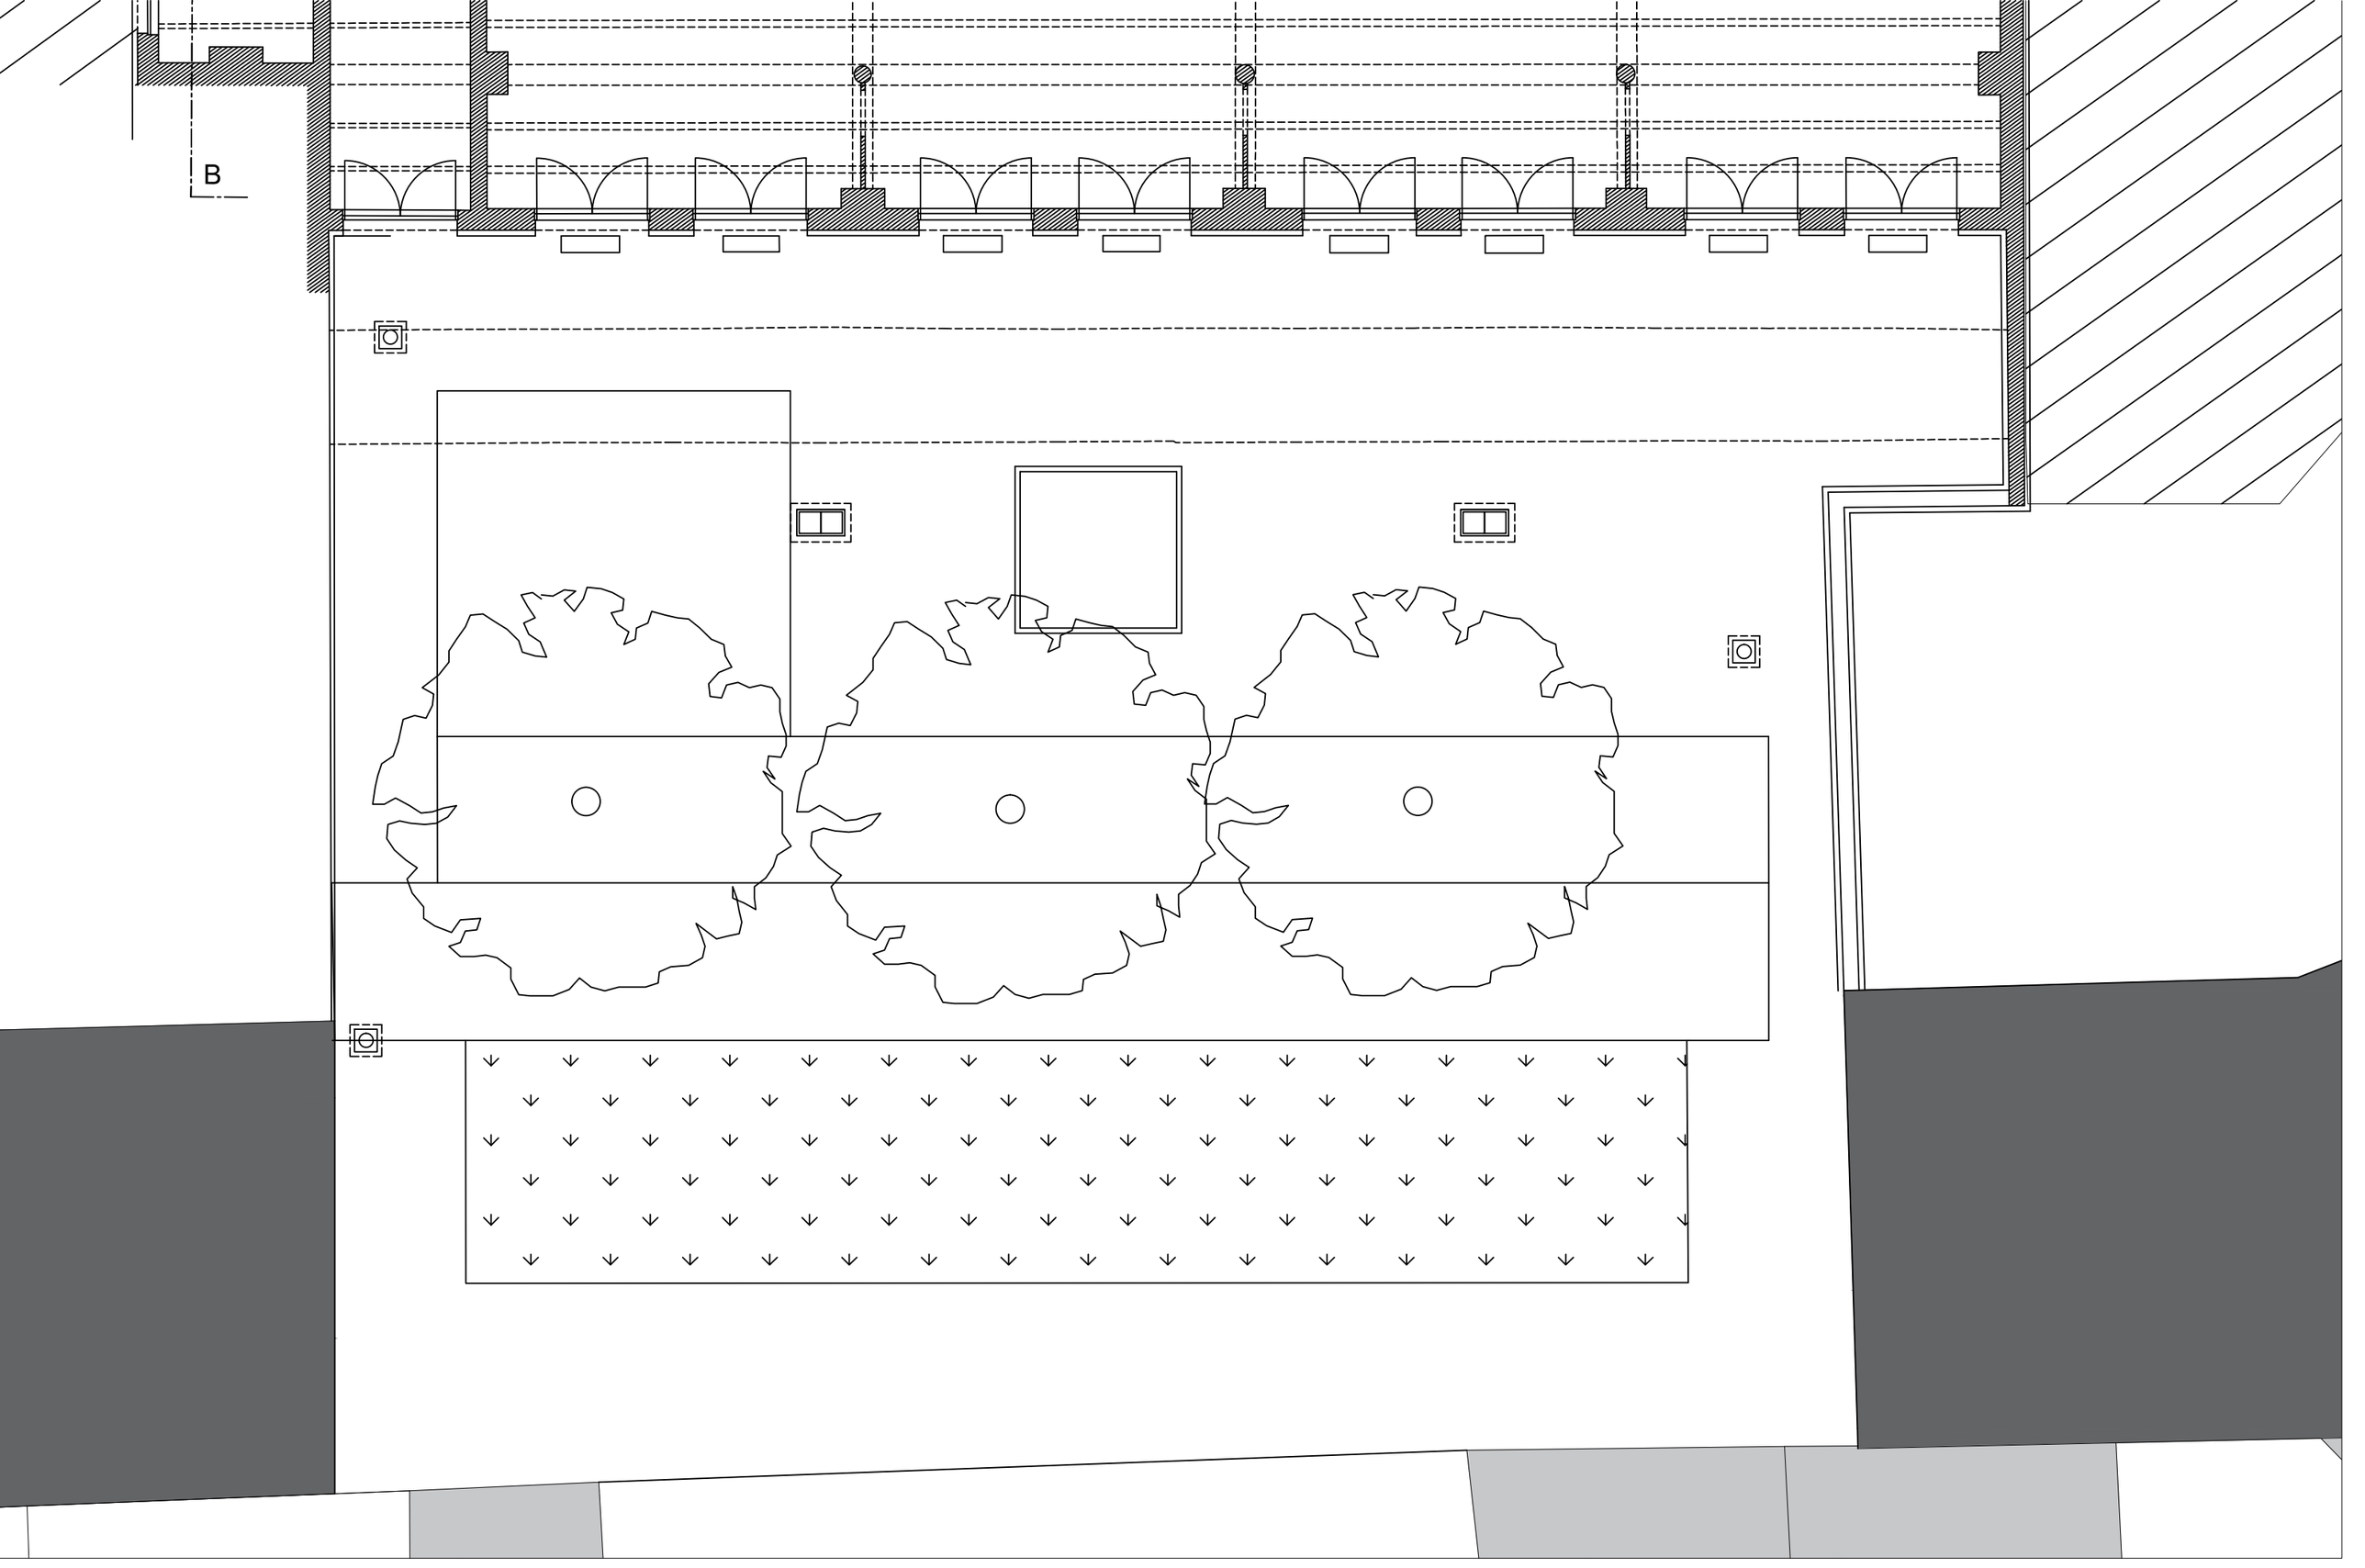


VERSCHANSINGSTRAAT FASE 2 1/100

1620 Verschansingstraat, Antwerpen
Opdrachtgever: AGvespa 16-08-2016

Deze tekeningen blijven eigendom van architectenbureau Driesen-Meersman-Thomaes architecten. Niets hiervan mag worden gekopieerd, vermenigvuldigd of uitgevoerd zonder schriftelijke toelating van het bureau. Alle afmetingen worden ter plaatse door de aannemer nagemeten en gecontroleerd. Bij tegenstrijdige gegevens de architect raadplegen.

verdieping 0

DRIESEN-MEERSMAN-THOMAES architecten cvba
Meirbrug 1 2000 Antwerpen België
tel. 03 232 82 26 fax. 03 231 66 47 dmt@dmtarchitecten

Projectarchitect: Giedo Driesen