


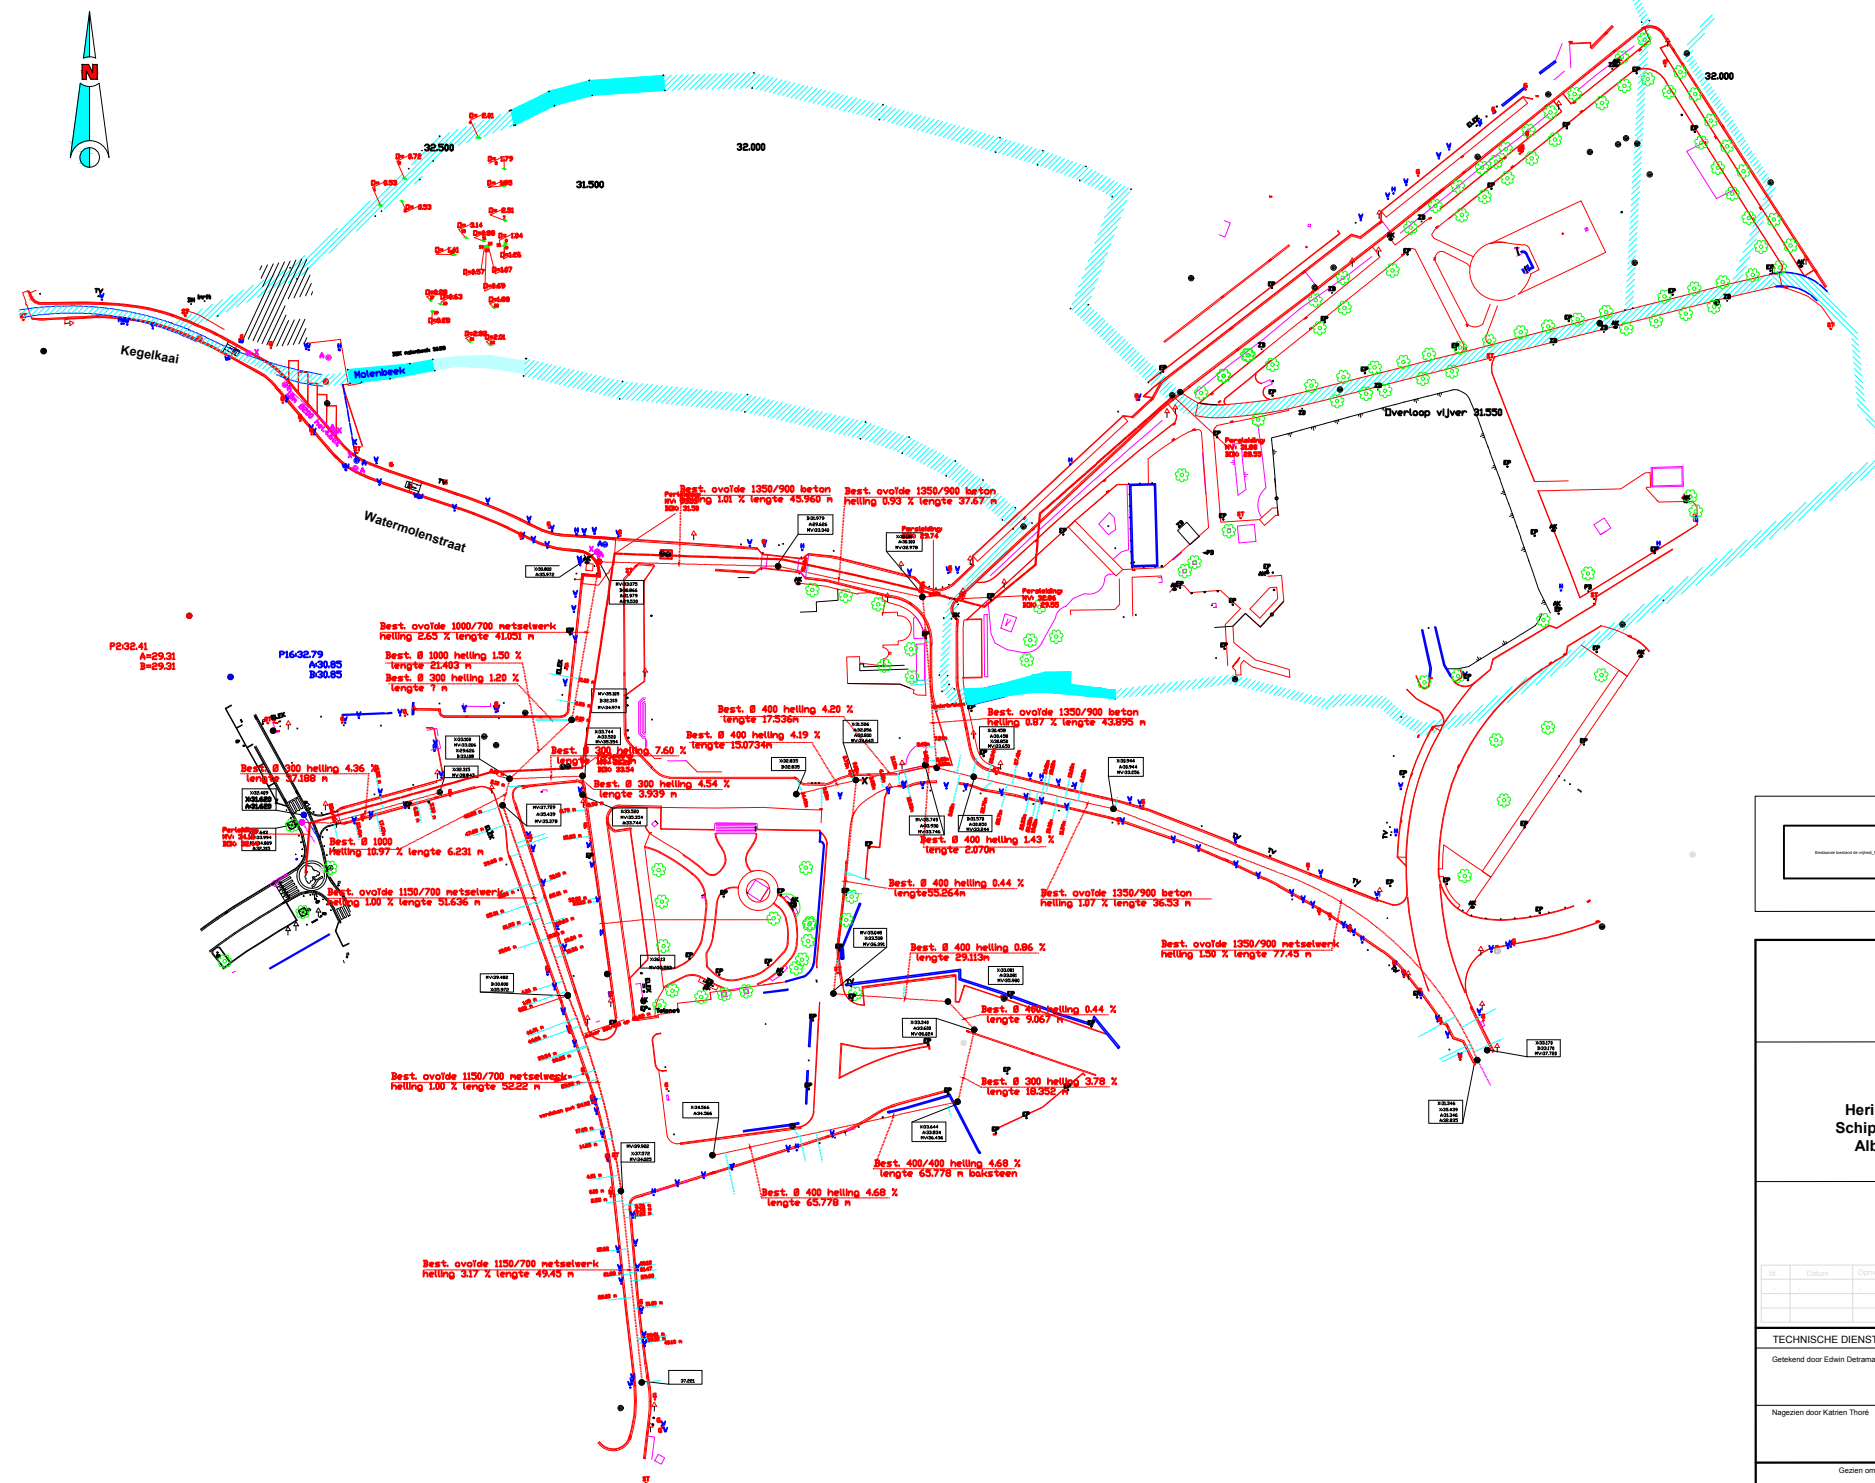

LEGENDE

- Grens van de Vrijheid
- Trottoirbanden + weggoet en/of kantstrook met straatkolk
- Bestaande riolering + inspectieput
- Huisaansluiting met aanduiding afstand tov. IP
- Bestaande bebouwing

PROVINCIE OOST-VLAANDEREN

Stad Ronse
Grote Markt 12
9600 Ronse

- DE VRIJHEID -

Herinrichting historische kern

Fase II

Herinrichten van Sint-Martens-, Cypriaan de Rore-,
Schip-, Begijnhofstraat, Kleine Markt, Kaatsspelplein,
Albert park en aanpassen toegankelijkheid voor
mindervaliden Sint-Hermeskirk

Bestaande toestand

Naam	Datum	Opmerkingen

TECHNISCHE DIENST

Gesteld door Edwin Debramsure

Gezien door Karin Thore

Gezien en goedgekeurd door de Stadsingenieur:
Dany De Brateler

Gezien om als bijlage gevoegd te worden bij de beraadslaging van de Gemeenteraad in zitting van heden Ronse
Namens het college van Burgemeester en Schepenen

Linda Vandekerkhove
Stadssecretaris

Rudi Boudinghien
Schepen

Plan: 1/1

Datum: 17/02/2017

Schaal: 1/750

W-286