Type dwarsprofielen_files\leggetroon 2017021 012.BMP

TYPE DWARSPROFIEL ST. MARTENSSTRAAT - PRIESTERSTRAAT

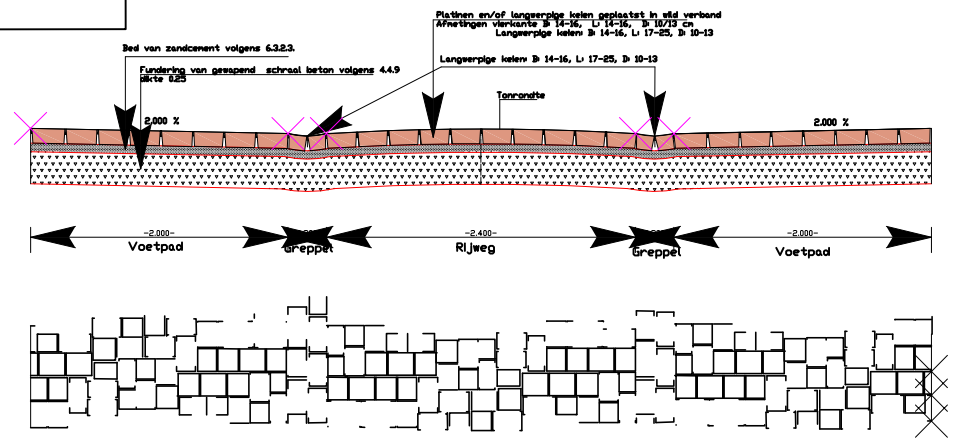

TYPE DWARSPROFIEL ST. MARTENSSTRAAT - SCHIPSTRAAT - BEGIJNHOFSTRAAT

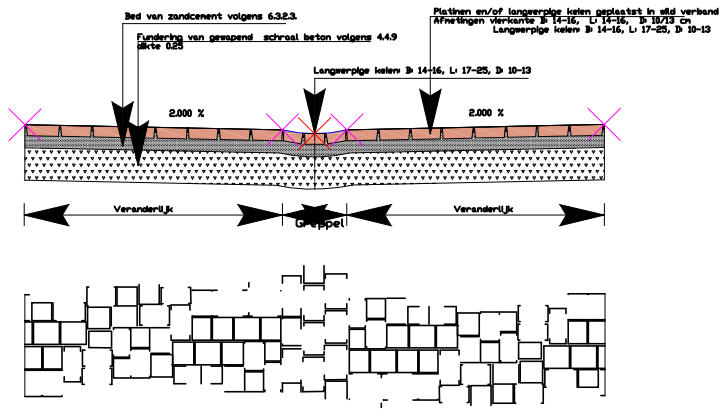

KEERMUUR ALBERT PARK, TOEGANG AUTOBERGPLAATS EN TRAPPEN KANT ST HERMES KERK

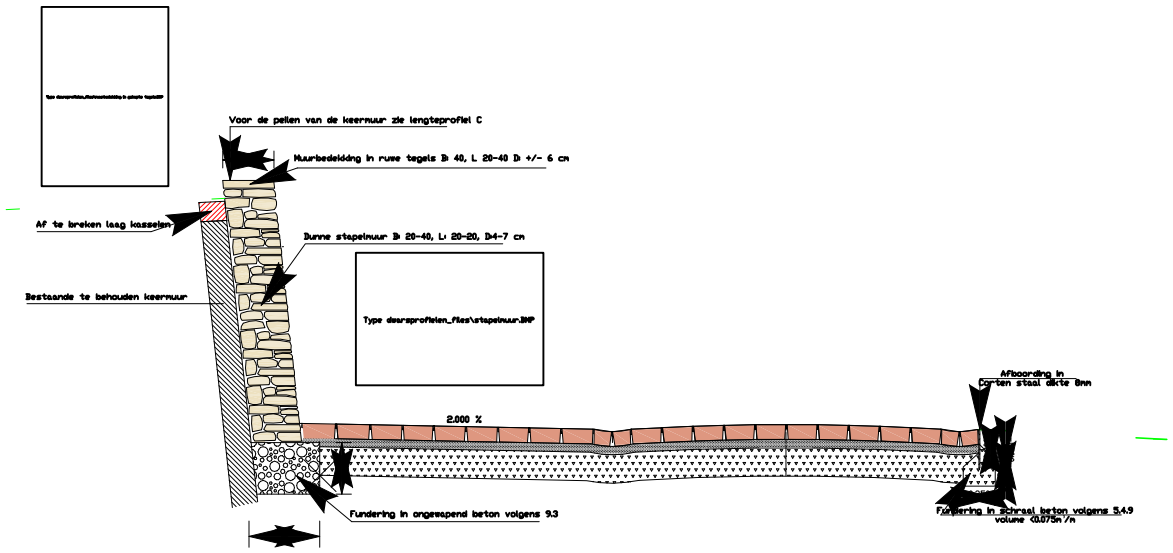

TYPE DWARSPROFIEL CYPRIAAN de RORESTRAAT

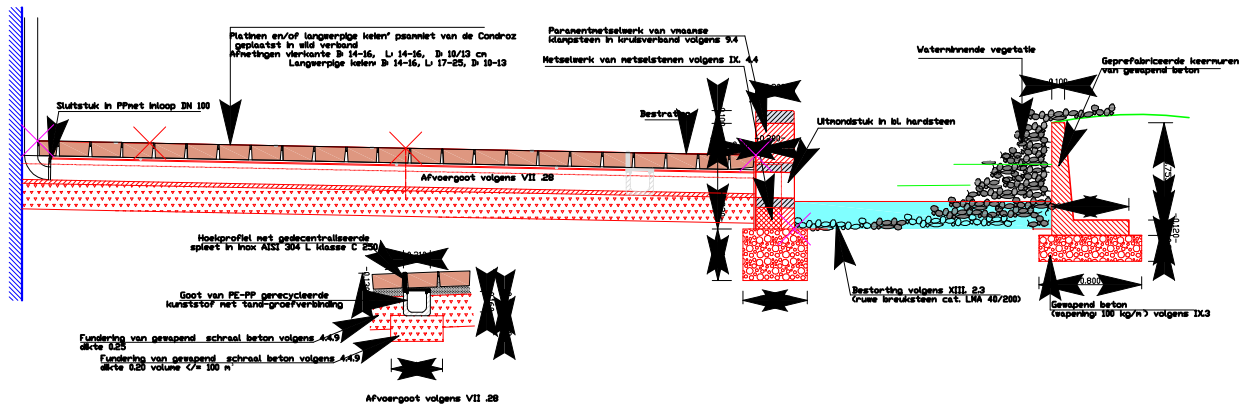

TYPE DWARSPROFIEL WANDELPADEN ALBERT PARK

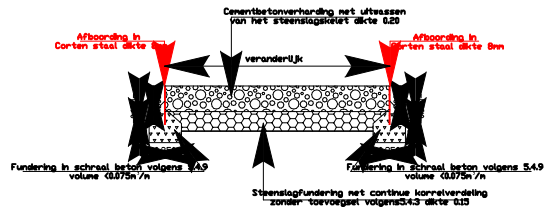

Uitzettingsvoeg type I
Langs beide zijden van de voeg bestrating

volgens 9-30

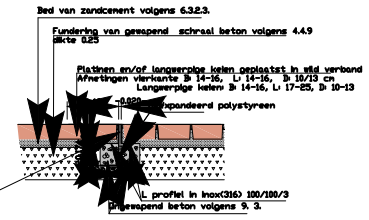

Type dwarsprofielen_files\Uitzettingsvoeg2.BMP

Uitzettingsvoeg type II
Langs waterpartijen in metselwerk en /of afboording in Corten staal

volgens 9-30

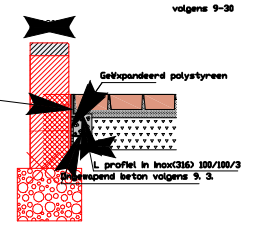

Uitzettingsvoeg type III
Langs gebouwen

volgens 9-30

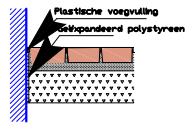

Type dwarsprofielen_files\vlagenmastput.BMP

Aanvulling van de bouwputu met schraal beton

Volgens 9-24

TYPE DWARSPROFIEL KAATSSPELPLEIN

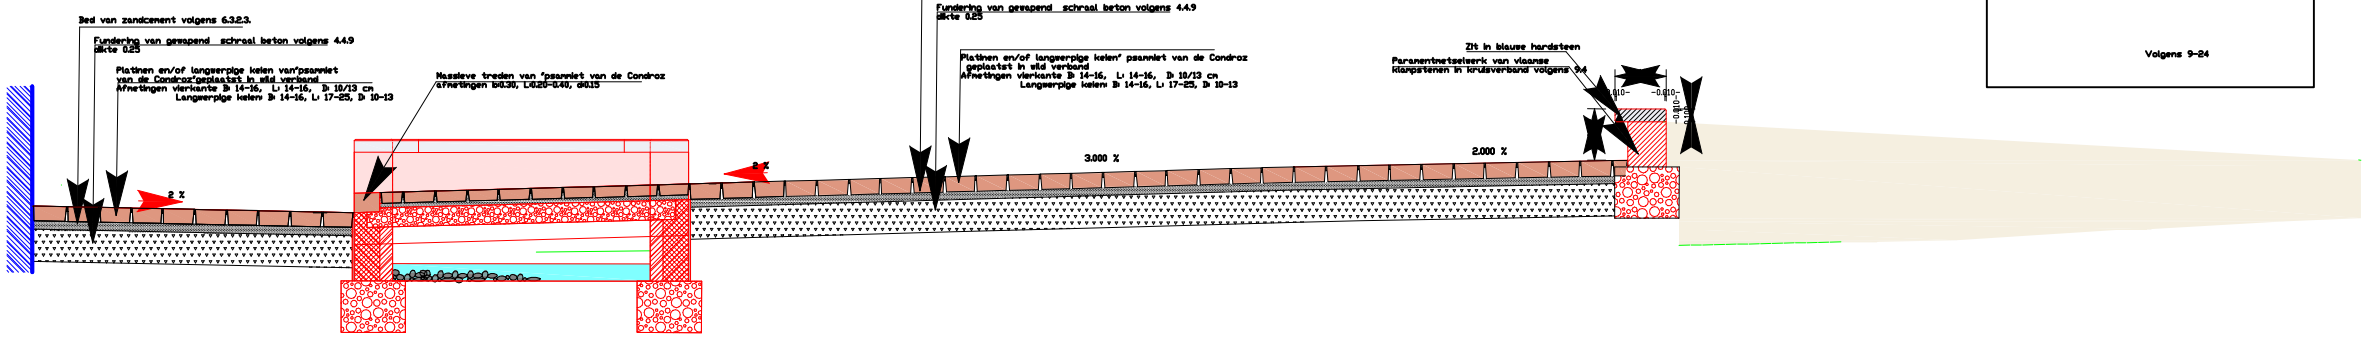

Uitzettingsvoeg type II
langs kantstrook in bl. hardsteen

volgens IX-29.1.

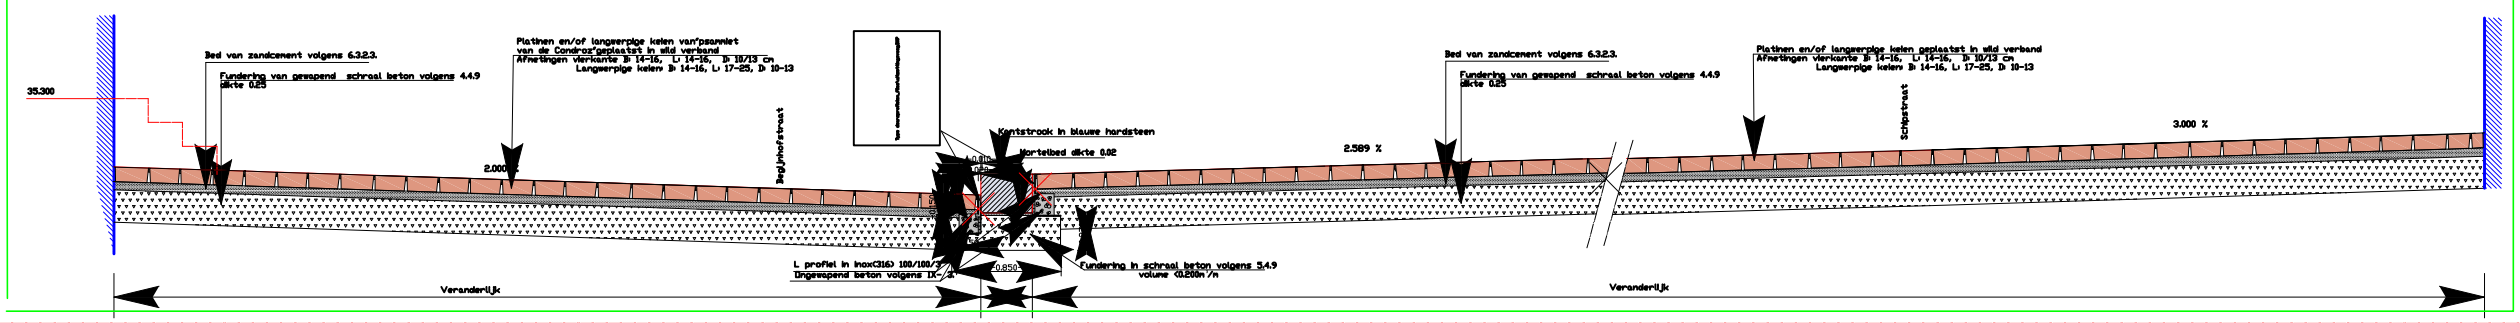

TYPE DWARSPROFIEL KLEINE MARKT

Type dwarsprofielen_files\vlag_quadrilobe.BMP

PROVINCIE OOST-VLAANDEREN
Stad Ronse
Grote Markt 12
9600 Ronse

- DE VRIJHEID -
Herinrichting historische kern

Fase II

Herinrichten van SInt-Martens-, Cyprlaan de Rore-, Schip-, Begijnhofstraat, Kleine Markt, Kaatsspelplein, Albert park en aanpassen toegankelijkheid voor mIndervalIden SInt-Hermeskerk

TYPE DWARSPROFIELEN
DETAIL UITZETVOEGEN EN VLAGENMASTPUT

N.	Datum	Opmerkingen
-	-	-
-	-	-
-	-	-

ONTWERPDIENST

Getekend door: Edwin Detamsaure

Gezien en goedgekeurd door de Stadsingenieur,
Danny De Brabaeker

Nagezien door: Katten Thoné

Gezien om als bijlage gevoegd te worden bij de beraadslaging van de Gemeenteraad in zitting van heden Ronse
Namens het college van Burgemeester en Schepenen

Linda Vandekerkhove
Stadssecretaris

Tom Dejutter
Schepen

Plan:	1/1	Datum:	07/02/2017	Schaal:	1/20	W-286