[illegible]

PROVINCIE OOST-VLAANDEREN

Stad Ronse
Grote Markt 12
9600 Ronse

- D E V R I J H E I D -
Herinrichting historische kern

Fase II

Herinrichten van Sint-Martens-, Cypriaan de Rore-, Schip-, Begijnhofstraat, Kleine Markt, Kaatsspelplein, Albert park en aanpassen toegankelijkheid voor mindervaliden Sint-Hermeskerk

ONTWERP

DWARSPROFIELEN ST. MARTENSTR.- SCHIPSTRAAT

(Zie lengteprofiel B)

Id.	Datum	Opmerkingen
-	-	-

ONTWERPDIENST

Getekend door Edwin Detramasure

Gezien en goedgekeurd door de Stadsingenieur,
Danny De Brakeleer

Nagezien door Katrien Thoré

Gezien om als bijlage gevoegd te worden bij de beraadslaging van de Gemeenteraad in zitting van heden Ronse
Namens het college van Burgemeester en Schepenen

Linda Vandekerkhove
Stadssecretaris

Tom Deputter
Schepen

Plan: 1/1 Datum: 00-00-2017 Schaal: 1/50 W-286

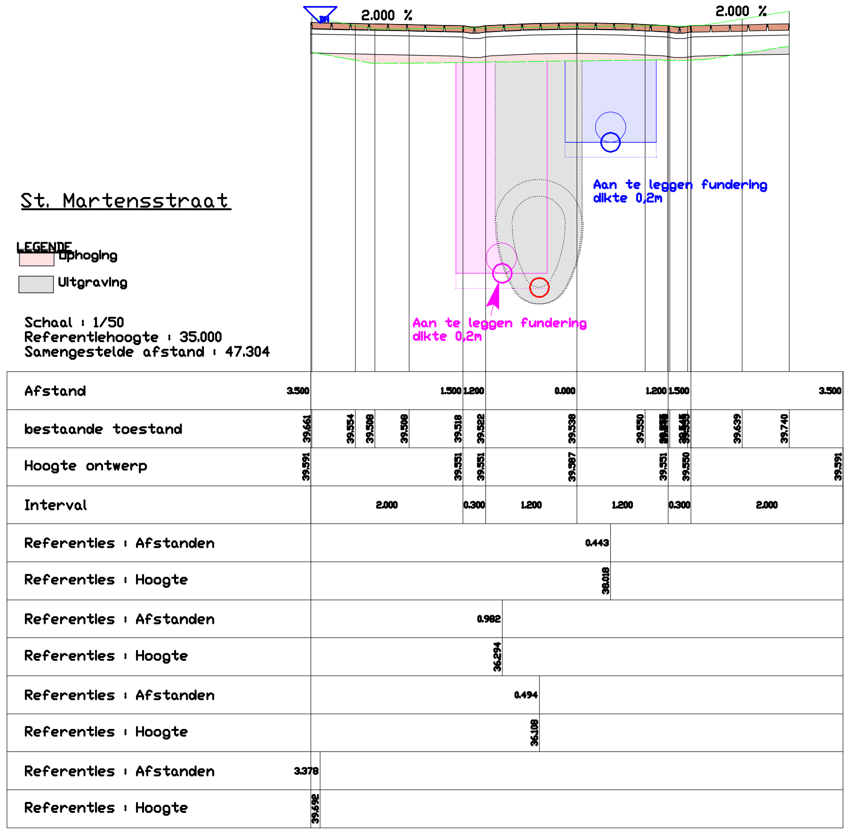
St. Martensstraat
LEGENDE
Ophoging
Uitgraving
Schaal : 1/50
Referentiehoogte : 35.000
Samengestelde afstand : 47.304
2.000 %
2.000 %
Aan te leggen fundering
dikte 0,2m
Aan te leggen fundering
dikte 0,2m
Afstand 3.500 1.500 1.200 0.000 1.200 1.500 3.500
bestaande toestand 39.661 39.554 39.508 39.508 39.518 39.522 39.538 39.550 39.639 39.740
Hoogte ontwerp 39.591 39.551 39.551 39.587 39.551 39.550 39.591
Interval 2.000 0.300 1.200 1.200 0.300 2.000
Referenties : Afstanden 0.443
Referenties : Hoogte 38.018
Referenties : Afstanden 0.982
Referenties : Hoogte 36.294
Referenties : Afstanden 0.494
Referenties : Hoogte 36.108
Referenties : Afstanden 3.378
Referenties : Hoogte 39.692

Profiel Nr. C

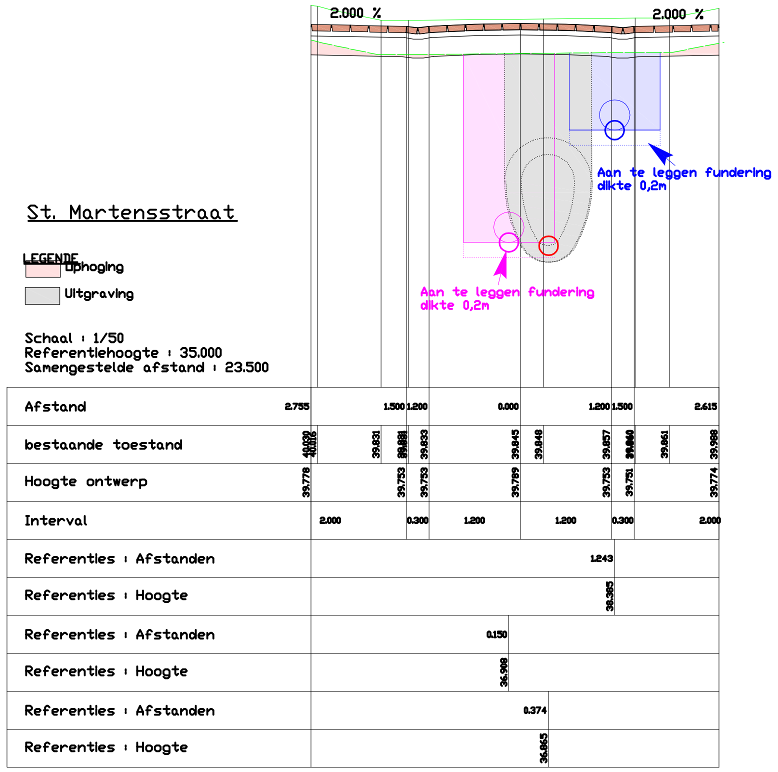
St. Martensstraat
LEGENDE
Ophoging
Uitgraving
Schaal : 1/50
Referentiehoogte : 35.000
Samengestelde afstand : 23.500
2.000 %
2.000 %
Aan te leggen fundering
dikte 0,2m
Aan te leggen fundering
dikte 0,2m
Afstand 2.755 1.500 1.200 0.000 1.200 1.500 2.615
bestaande toestand 40.030 40.016 39.831 39.833 39.845 39.848 39.857 39.861 39.988
Hoogte ontwerp 39.778 39.753 39.753 39.789 39.753 39.751 39.774
Interval 2.000 0.300 1.200 1.200 0.300 2.000
Referenties : Afstanden 1.243
Referenties : Hoogte 38.385
Referenties : Afstanden 0.150
Referenties : Hoogte 36.908
Referenties : Afstanden 0.374
Referenties : Hoogte 36.865

Profiel Nr. B

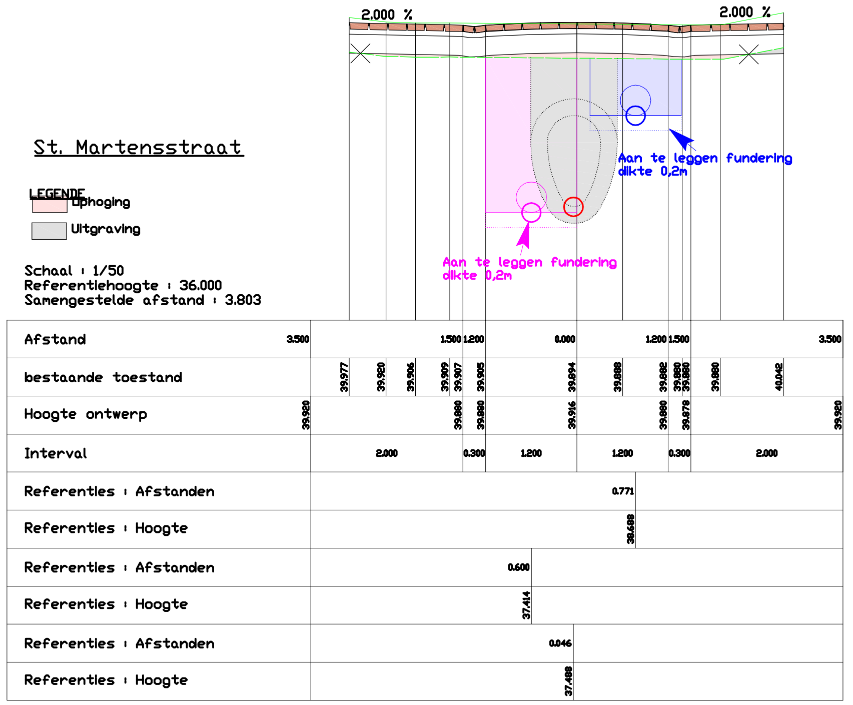
St. Martensstraat
LEGENDE
Ophoging
Uitgraving
Schaal : 1/50
Referentiehoogte : 36.000
Samengestelde afstand : 3.803
2.000 %
2.000 %
Aan te leggen fundering
dikte 0,2m
Aan te leggen fundering
dikte 0,2m
Afstand 3.500 1.500 1.200 0.000 1.200 1.500 3.500
bestaande toestand 39.977 39.920 39.906 39.909 39.907 39.905 39.894 39.888 39.882 39.880 39.880 39.880 40.042
Hoogte ontwerp 39.920 39.880 39.880 39.916 39.880 39.878 39.920
Interval 2.000 0.300 1.200 1.200 0.300 2.000
Referenties : Afstanden 0.771
Referenties : Hoogte 38.688
Referenties : Afstanden 0.600
Referenties : Hoogte 37.414
Referenties : Afstanden 0.046
Referenties : Hoogte 37.488

Profiel Nr. A

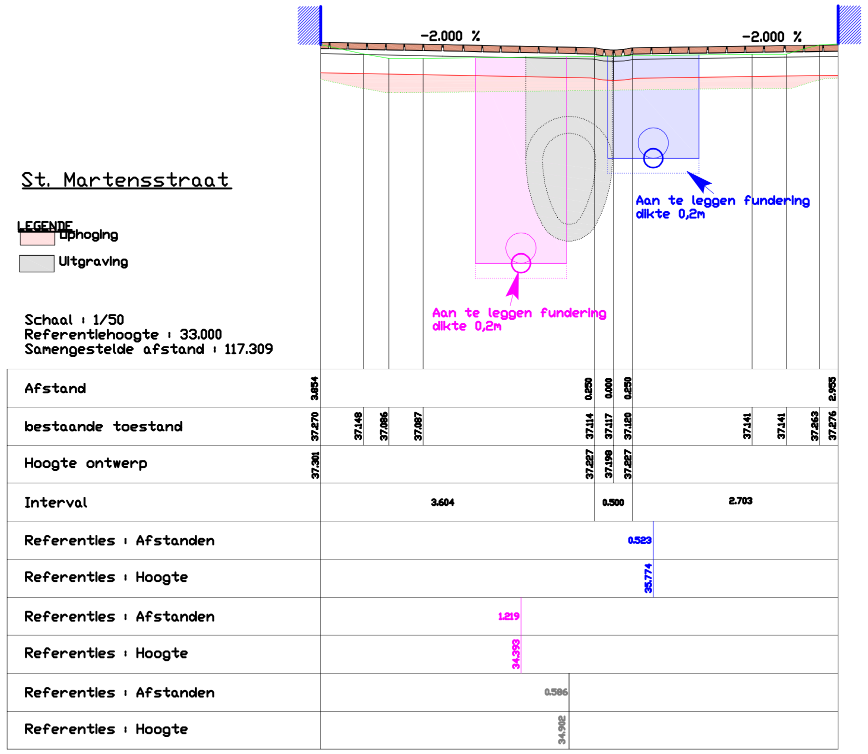
St. Martensstraat
LEGENDE
Ophoging
Uitgraving
Schaal : 1/50
Referentiehoogte : 33.000
Samengestelde afstand : 117.309
-2.000 %
-2.000 %
Aan te leggen fundering
dikte 0,2m
Aan te leggen fundering
dikte 0,2m
Afstand 3.854 0.250 0.000 0.250 2.955
bestaande toestand 37.270 37.148 37.086 37.087 37.114 37.117 37.120 37.141 37.141 37.263 37.276
Hoogte ontwerp 37.301 37.227 37.198 37.227
Interval 3.604 0.500 2.703
Referenties : Afstanden 0.523
Referenties : Hoogte 35.774
Referenties : Afstanden 1.219
Referenties : Hoogte 34.393
Referenties : Afstanden 0.586
Referenties : Hoogte 34.902

Profiel Nr. 4

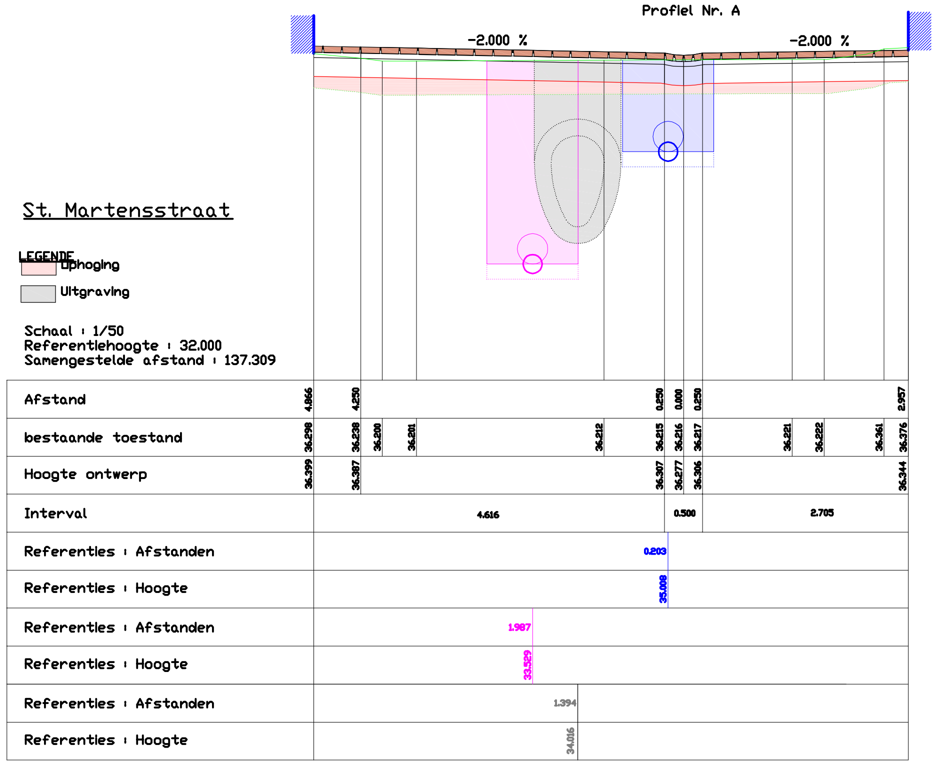
St. Martensstraat
LEGENDE
Ophoging
Uitgraving
Schaal : 1/50
Referentiehoogte : 32.000
Samengestelde afstand : 137.309
-2.000 %
-2.000 %
Afstand 4.866 4.250 0.250 0.000 0.250 2.957
bestaande toestand 36.298 36.238 36.200 36.201 36.212 36.215 36.216 36.217 36.221 36.222 36.361 36.376
Hoogte ontwerp 36.399 36.387 36.307 36.277 36.306 36.344
Interval 4.616 0.500 2.705
Referenties : Afstanden 0.203
Referenties : Hoogte 35.008
Referenties : Afstanden 1.987
Referenties : Hoogte 33.529
Referenties : Afstanden 1.394
Referenties : Hoogte 34.016

Profiel Nr. 5

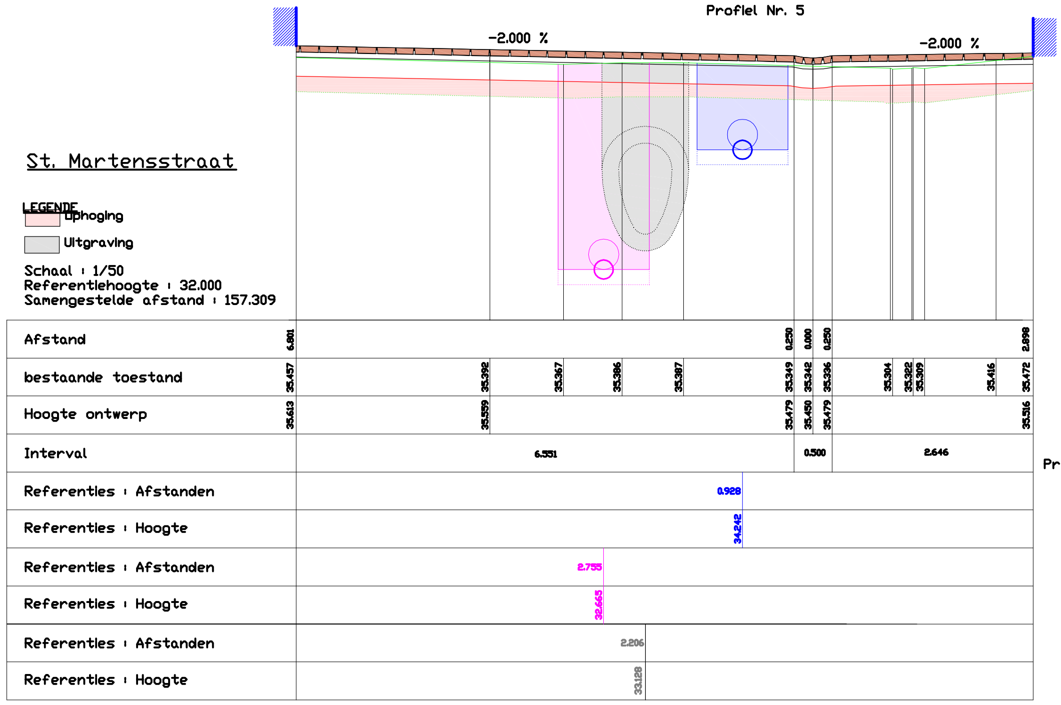
St. Martensstraat
LEGENDE
Ophoging
Uitgraving
Schaal : 1/50
Referentiehoogte : 32.000
Samengestelde afstand : 157.309
-2.000 %
-2.000 %
Afstand 6.801 0.250 0.000 0.250 2.898
bestaande toestand 35.457 35.392 35.367 35.386 35.387 35.349 35.342 35.336 35.304 35.322 35.309 35.416 35.472
Hoogte ontwerp 35.613 35.559 35.479 35.450 35.479 35.516
Interval 6.551 0.500 2.646
Referenties : Afstanden 0.928
Referenties : Hoogte 34.242
Referenties : Afstanden 2.755
Referenties : Hoogte 32.665
Referenties : Afstanden 2.206
Referenties : Hoogte 33.128

Profiel Nr. 6