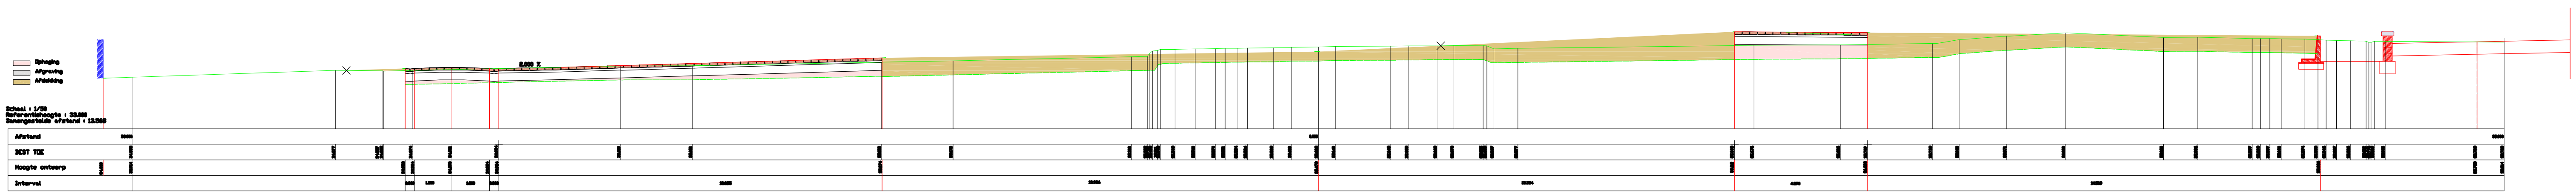

Profiel Nr. A

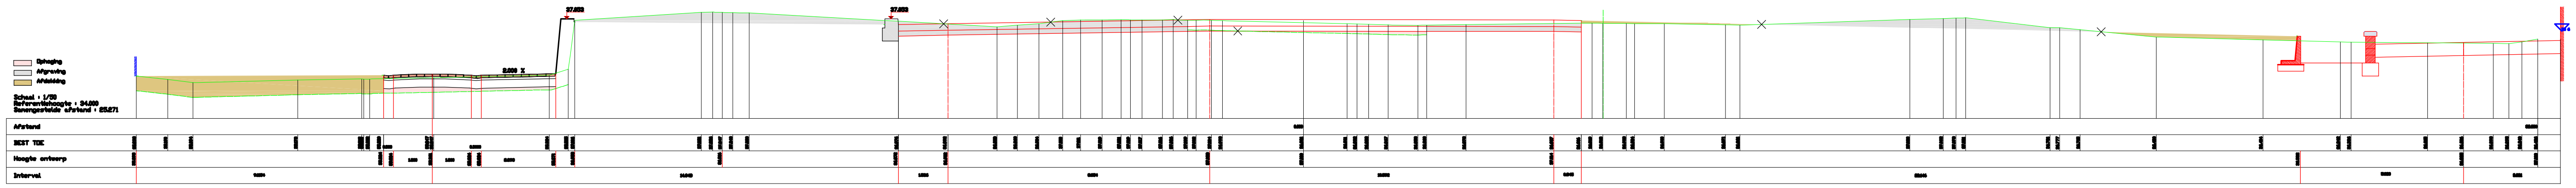

Profiel Nr. B

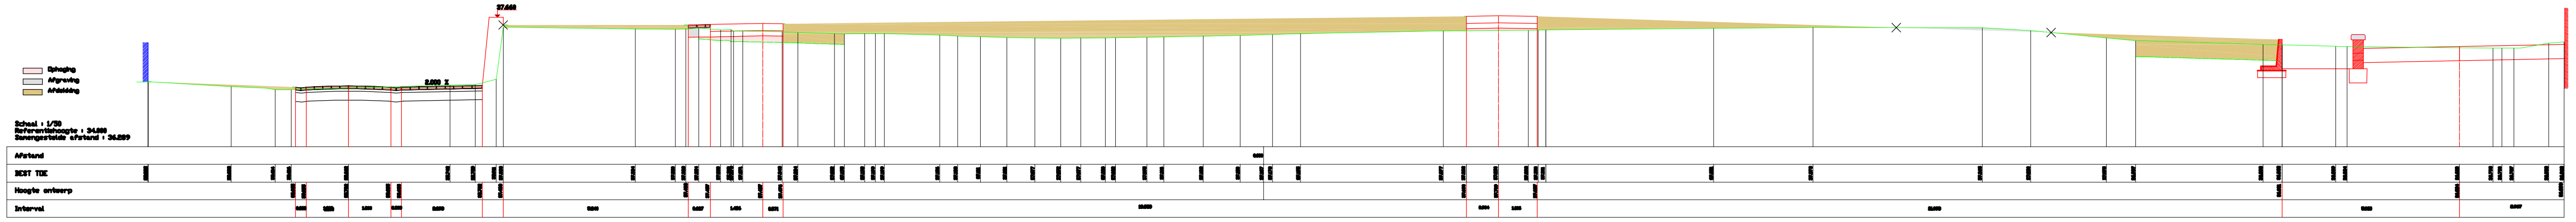

Profiel Nr. C

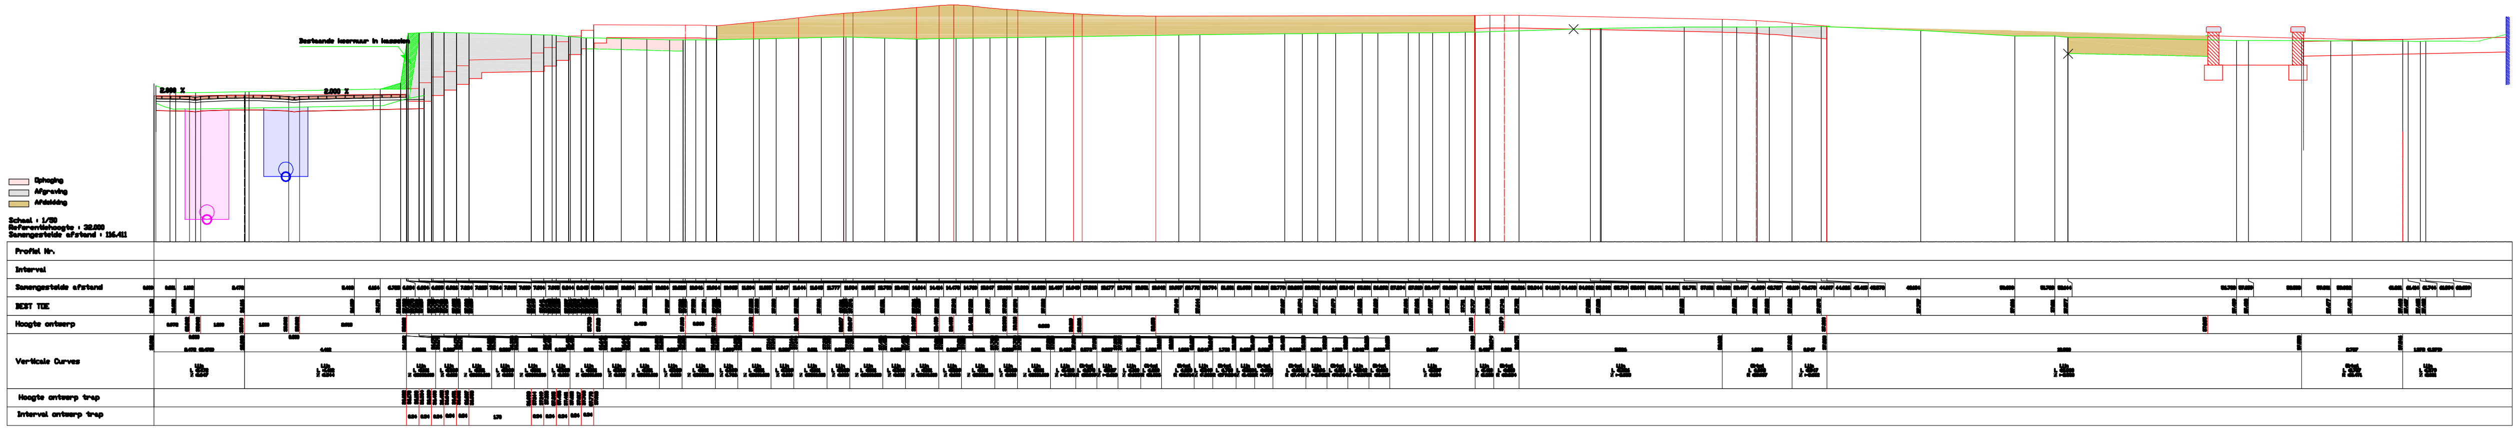

Profiel Nr. D

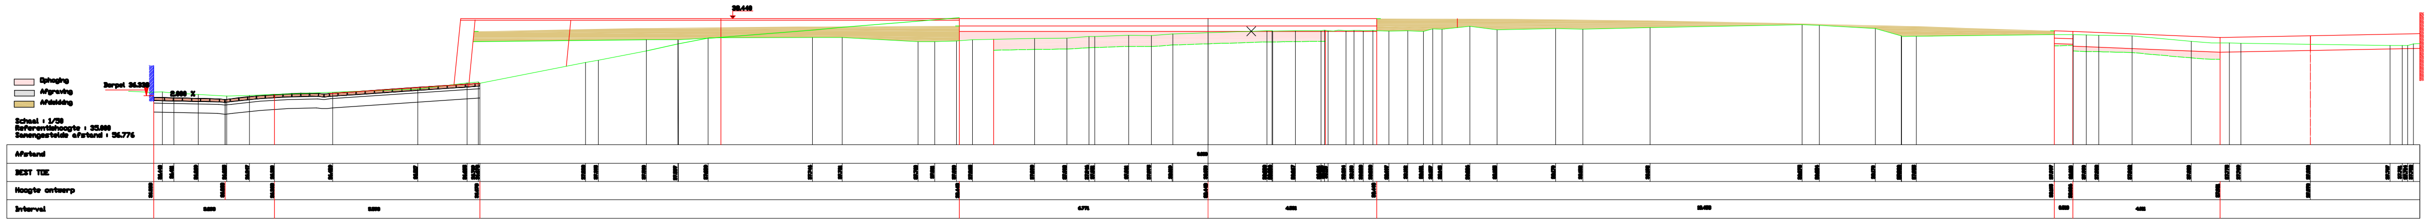

Profiel Nr. E

PROVINCIE OOST-VLAANDEREN

Stad Ronse
Grote Markt 12
9600 Ronse

# - DE VRIJHEID -
## Herinrichting historische kern

## Fase II

Herinrichten van Sint-Martens-, Cypriaan de Rore-,
Schip-, Begijnhofstraat, Kleine Markt, Kaatsspelplein,
Albert park en aanpassen toegankelijkheid voor
mindervaliden Sint-Hermeskerk

## ONTWERP

## DWARSPROFIELEN PARK ALBERT
( Zie lengteprofiel F )

| Id. | Datum | Opmerkingen |
|---|---|---|
| - | - | - |
| | | |
| | | |

ONTWERPDIENST

Getekend door Edwin Detramasure

Nagezien door Katrien Thoré

Gezien en goedgekeurd door de Stadsingenieur,
Danny De Brakeleer

Linda Vandekerkhove
Stadssecretaris

Tom Deputter
Schepen

Plan: 1/1 Datum: 00-00-2017 Schaal: 1/50 W-000