LUWE TRAP TOEGANG PARK ALBERT KANT ST. HERMESKERK

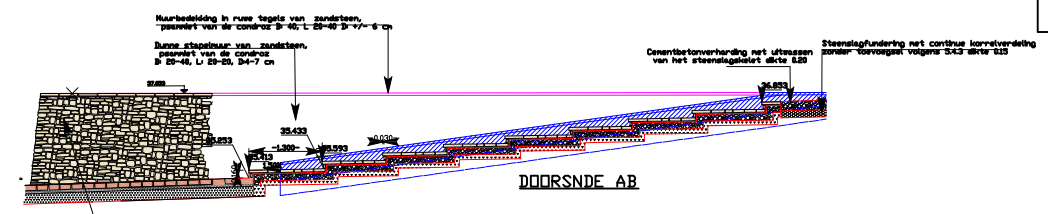

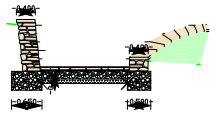

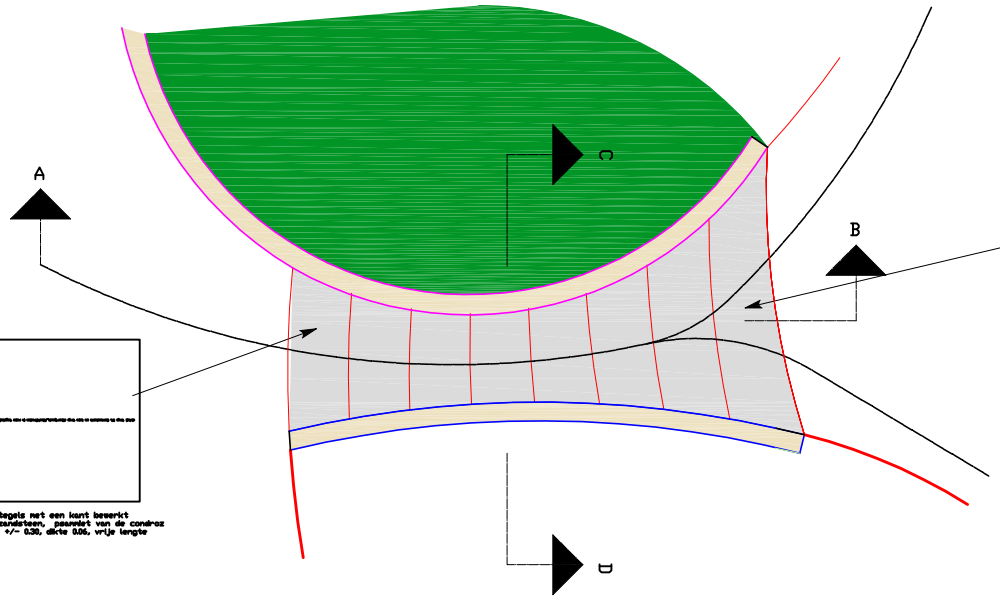

TRAP TOEGANG PARK ALBERT KANT PASSAGE

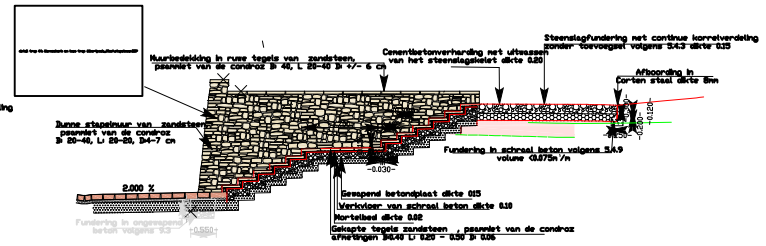

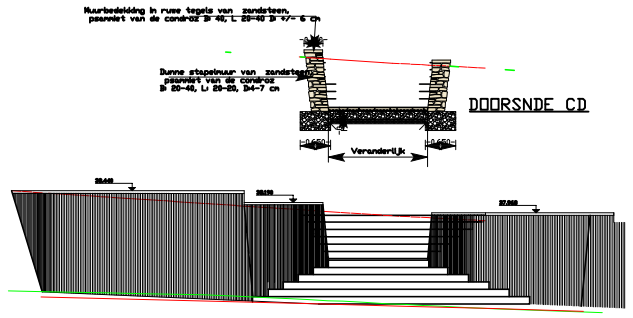

AANPASSING TRAP ST. HERMESKERK

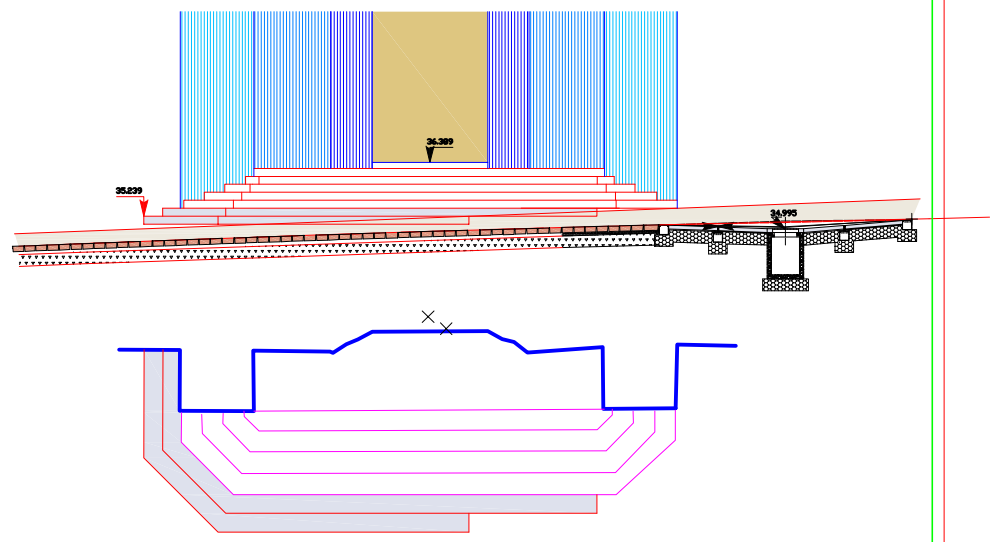

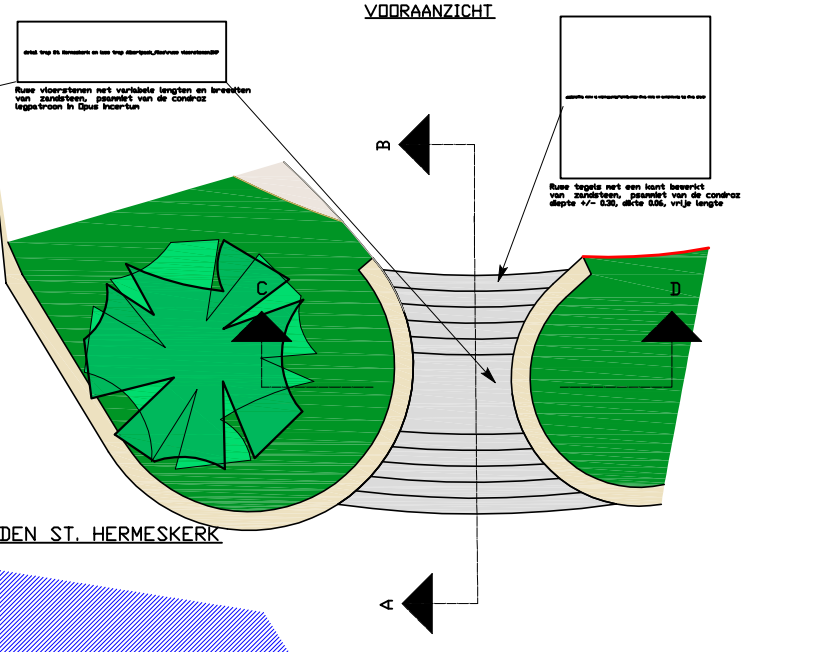

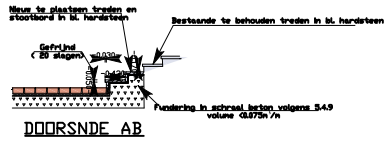

AANPASSING VAN DE TRAPPEN VOOR ANDERSVALIDEN ST. HERMESKERK

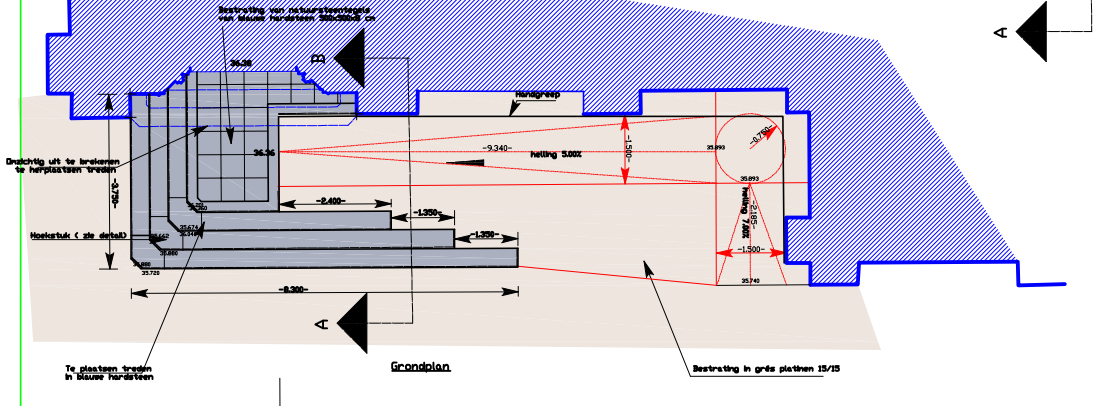

Grondplan

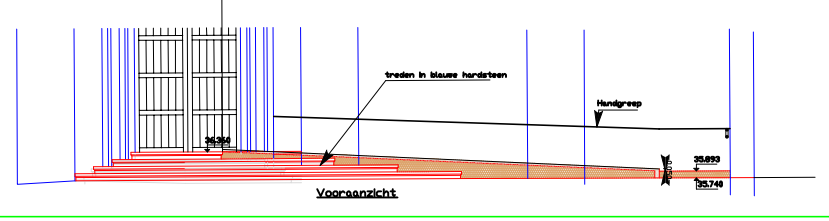

Voorgaanzicht

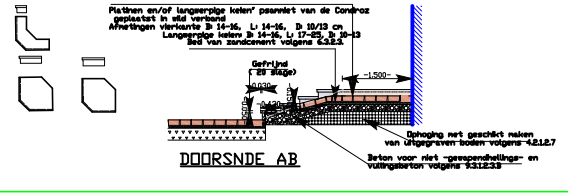

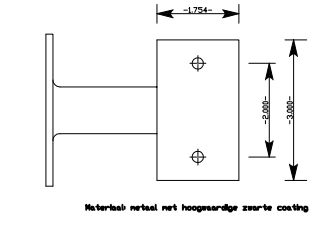

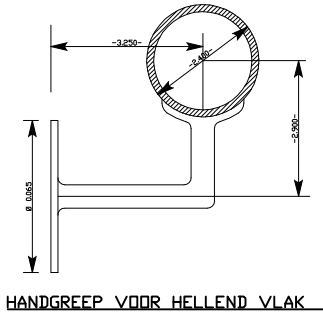

HANDGREEP VOOR HELLEND VLAK ANDERSVALIDEN

Schaal 1/1

PROVINCIE OOST-VLAANDEREN
Stad Ronse
Grote Markt 12
9600 Ronse

- DE VRIJHEID -
Herinrichting historische kern

Fase II

Herinrichten van de Sint-Martensstraat,
Cyprlaan de Rorestraat, Schipstraat, Beglijnhofstraat,
Kleine Markt, Kaatsspelplein, Albertpark en
aanpassen toegankelijkheid van de Sint-Hermeskerk.

DETAIL

Trap Sint-Hermeskerk, aanpassen toegankelijkheid
Trap Albertpark kant Sint-Hermeskerk
Trap Albertpark kant De Passage

ID	Datum	Opmerkingen
-	-	-
-	-	-
-	-	-
-	-	-

ONTWERPBUREAU

Gepland door Ethan Dejonckheere	Nagezien door Kaspien Thoné	Goedkeuring/gerichtheid door de Stadsingenieur, Geert De Bruijkaer

Gezien om ‘ons besluit gevoegd te worden bij de beraadslaging van de Gemeenteraad en Zijnen van heden, Ronse, ...
Namens het College van Burgemeester en Schepenen

Linda Vandekerkhove
Gemeentesecretaris

Tom Dejonghe
Schepen

Plan: 27-	Afmeting plan: A0 (841 x 1189 mm)	Datum: 17-06-2017 Schaal: 1:50	W-286