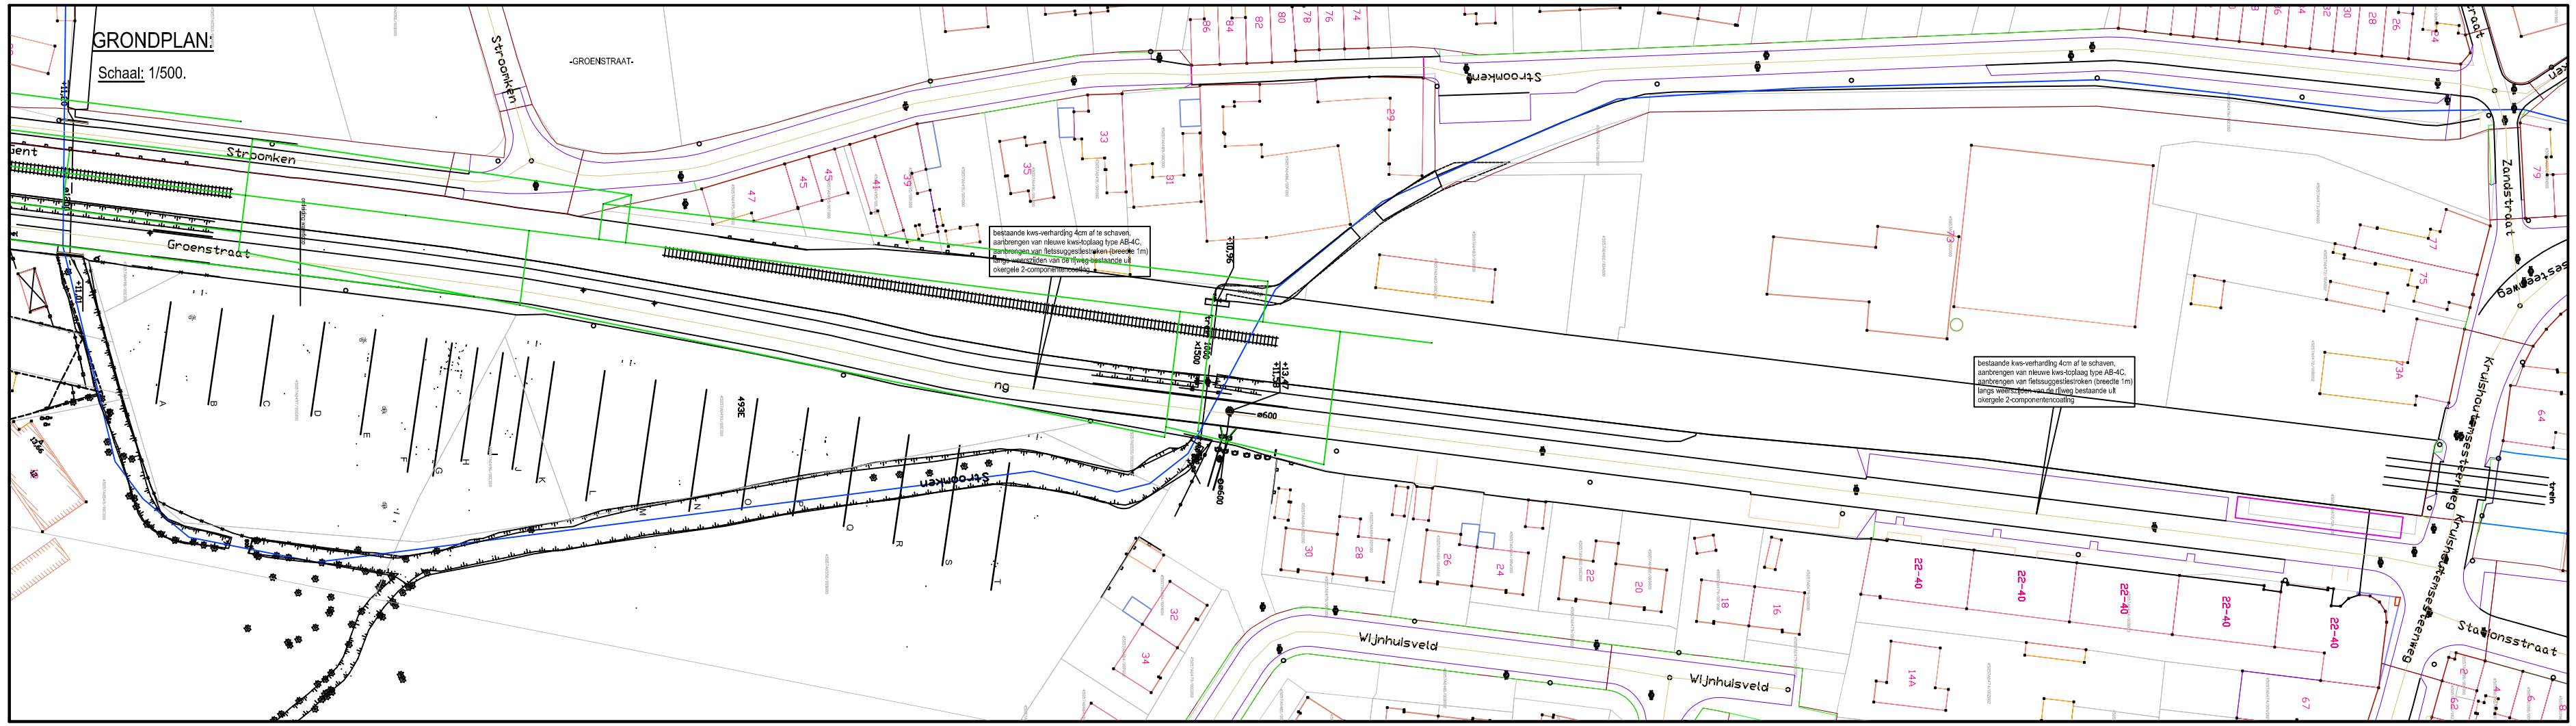

Nr.	Datum	Historiek
2	19/01/2015	Aangepast aan opmerkingen Provinciebestuur dd. 16/01/2015.
3	13/09/2016	Aangepast aan opmerkingen VMM dd. 20/05/2015.
4	28/03/2017	Aanpassen bovenbouw aan opmerkingen gemeentebestuur.

PROVINCIE: OOST-VLAANDEREN.

Gemeente: ZINGEM.

PROJECTNUMMER | Dossiernummer: GD/97501401

Projectnaam: Wegenis- en rioleringswerken aan de BROEKSTRAAT-deel, MELEGEMSTRAAT en GROENSTRAAT-deel.

(DOM-264/11/229-Z)

Nummer: 97501401/1B

Naam: Grondplan bestaande toestand.

Datum: November 2014

Schaal: 1/500

Opgemaakt: BDV

GOEGEBEUR STUDIEBURO scire est mensurare

Herbakkersplein 5, 9900 Eeklo - T +32 (0) 9 377 13 93
Vallestraat 75, 9402 Meerbeke - T +32 (0) 54 32 04 70

ing. J. D'HAUWER
zaakvoerder

Gezien en goedgekeurd door de Gemeenteraad van Zingem
in zitting van:

In opdracht

De Secretaris
Guido MORTIER

De Burgemeester
Kathleen HUTSEBAUT

Gezien en goedgekeurd door FARYS
in zitting van:

In opdracht

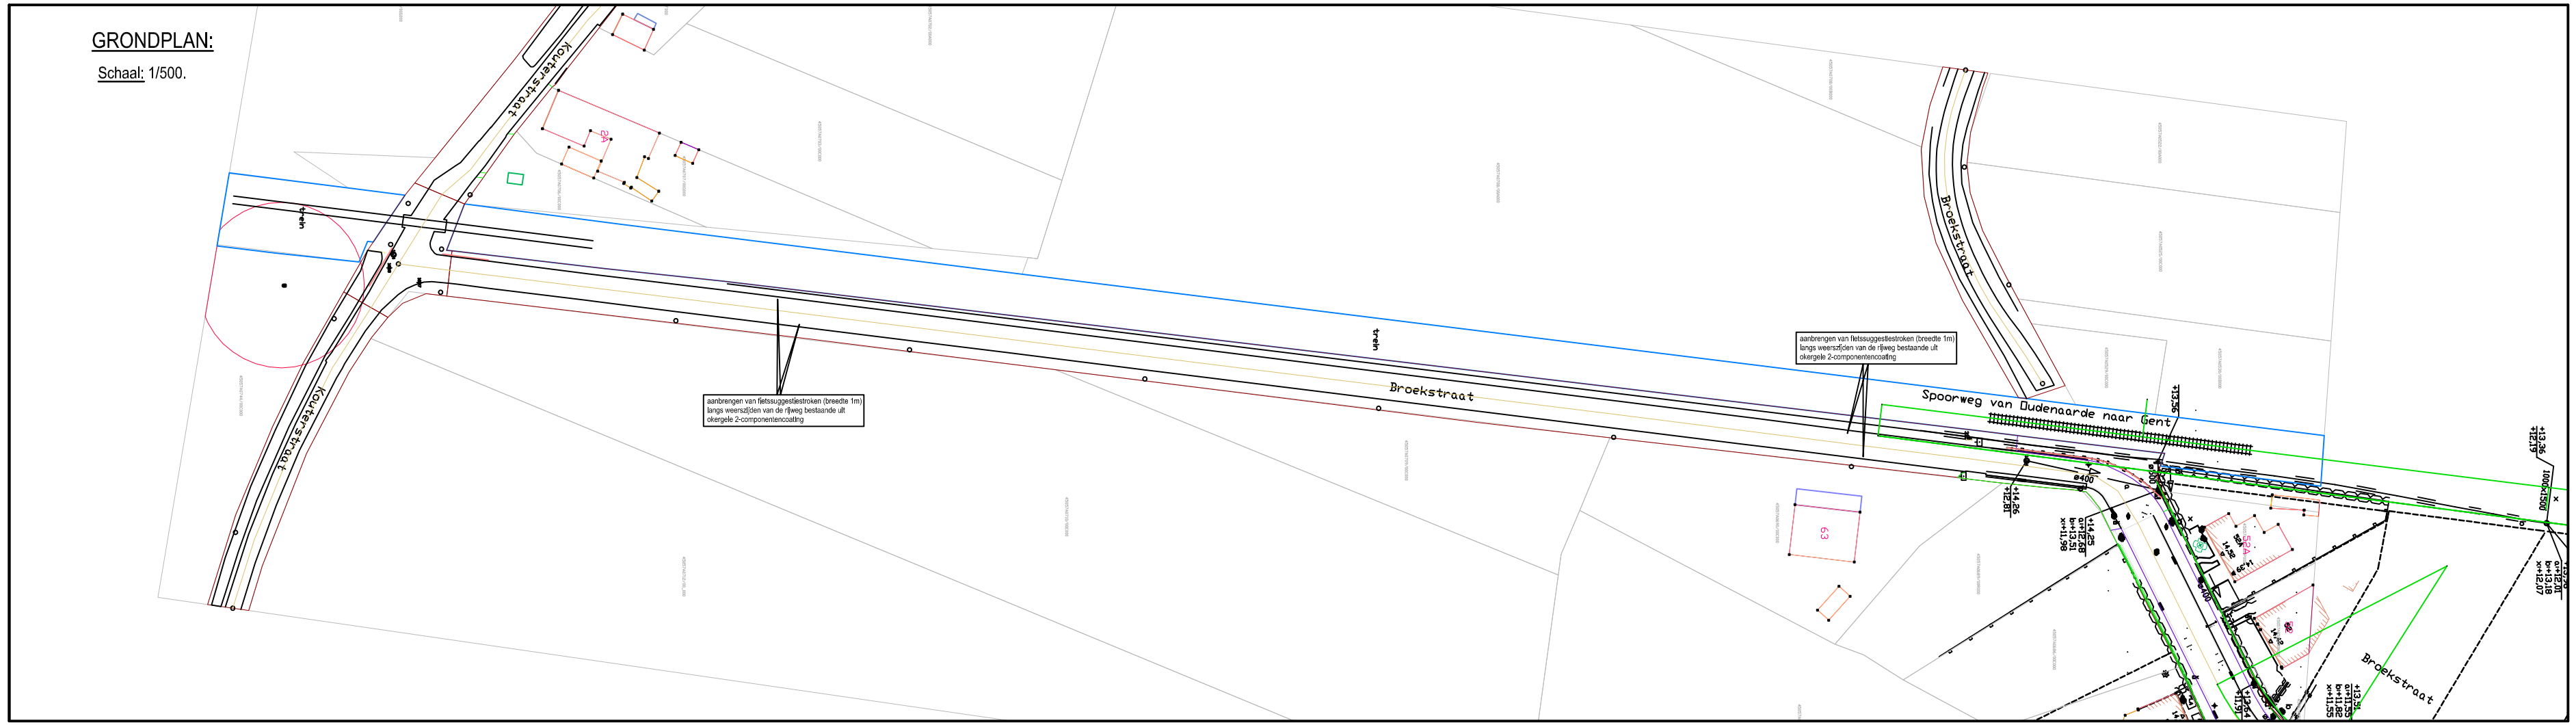

Nr.	Datum	Historiek
2	19/01/2015	Aangepast aan opmerkingen Provinciebestuur dd. 16/01/2015.
3	13/09/2016	Aangepast aan opmerkingen VMM dd. 20/05/2015.
4	28/03/2017	Aanpassen bovenbouw aan opmerkingen gemeentebestuur.

PROVINCIE: OOST-VLAANDEREN.

Gemeente: ZINGEM.

PROJECTNUMMER | Dossiernummer: GD/97501401

Projectnaam: Wegenis- en rioleringswerken aan de BROEKSTRAAT-deel, MELEGEMSTRAAT en GROENSTRAAT-deel.

(DOM-264/11/229-Z)

Nummer: 97501401/1C

Naam: Grondplan bestaande toestand.

Datum: November 2014

Schaal: 1/500

Opgemaakt: BDV

GOEGEBEUR STUDIEBURO scire est mensurare

Herbakkersplein 5, 9900 Eeklo - T +32 (0) 9 377 13 93
Vallestraat 75, 9402 Meerbeke - T +32 (0) 54 32 04 70

ing. J. D'HAUWER
zaakvoerder

Gezien en goedgekeurd door de Gemeenteraad van Zingem
in zitting van:

In opdracht

De Secretaris
Guido MORTIER

De Burgemeester
Kathleen HUTSEBAUT

Gezien en goedgekeurd door FARYS
in zitting van:

In opdracht