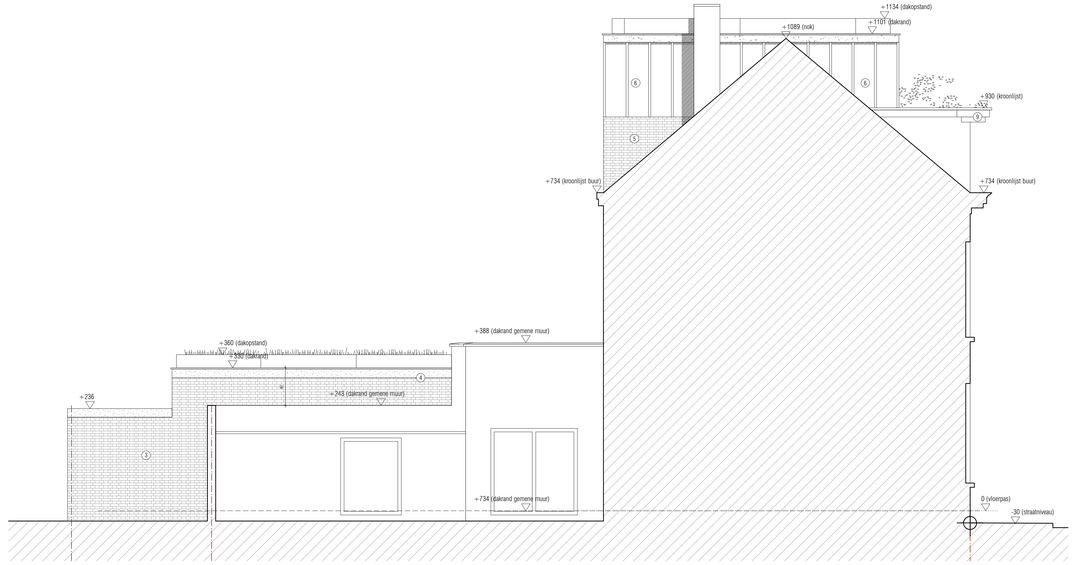


elementarchitecten bvba

casinoplein 26 b-9000 gent - info@elementarchitecten.be - www. elementarchitecten.be - fax 0032 9 330 54 25 - btw be 0838.646.162

project
reconversie + nieuwbouw

bouwheer
Trust bvba, vertegenwoordigd door Dhr. Jan Versyp

site project
Nieuwland 26, 28-40, 9000 Gent

adres bouwheer
Holstraat 12, 9000 Gent

plan
NT - zijgevel 2

code
BA_2017030090_G_N_05_zijgevel 2

datum
14/7/2017

schaal
1/50

0 50 100
in cm