


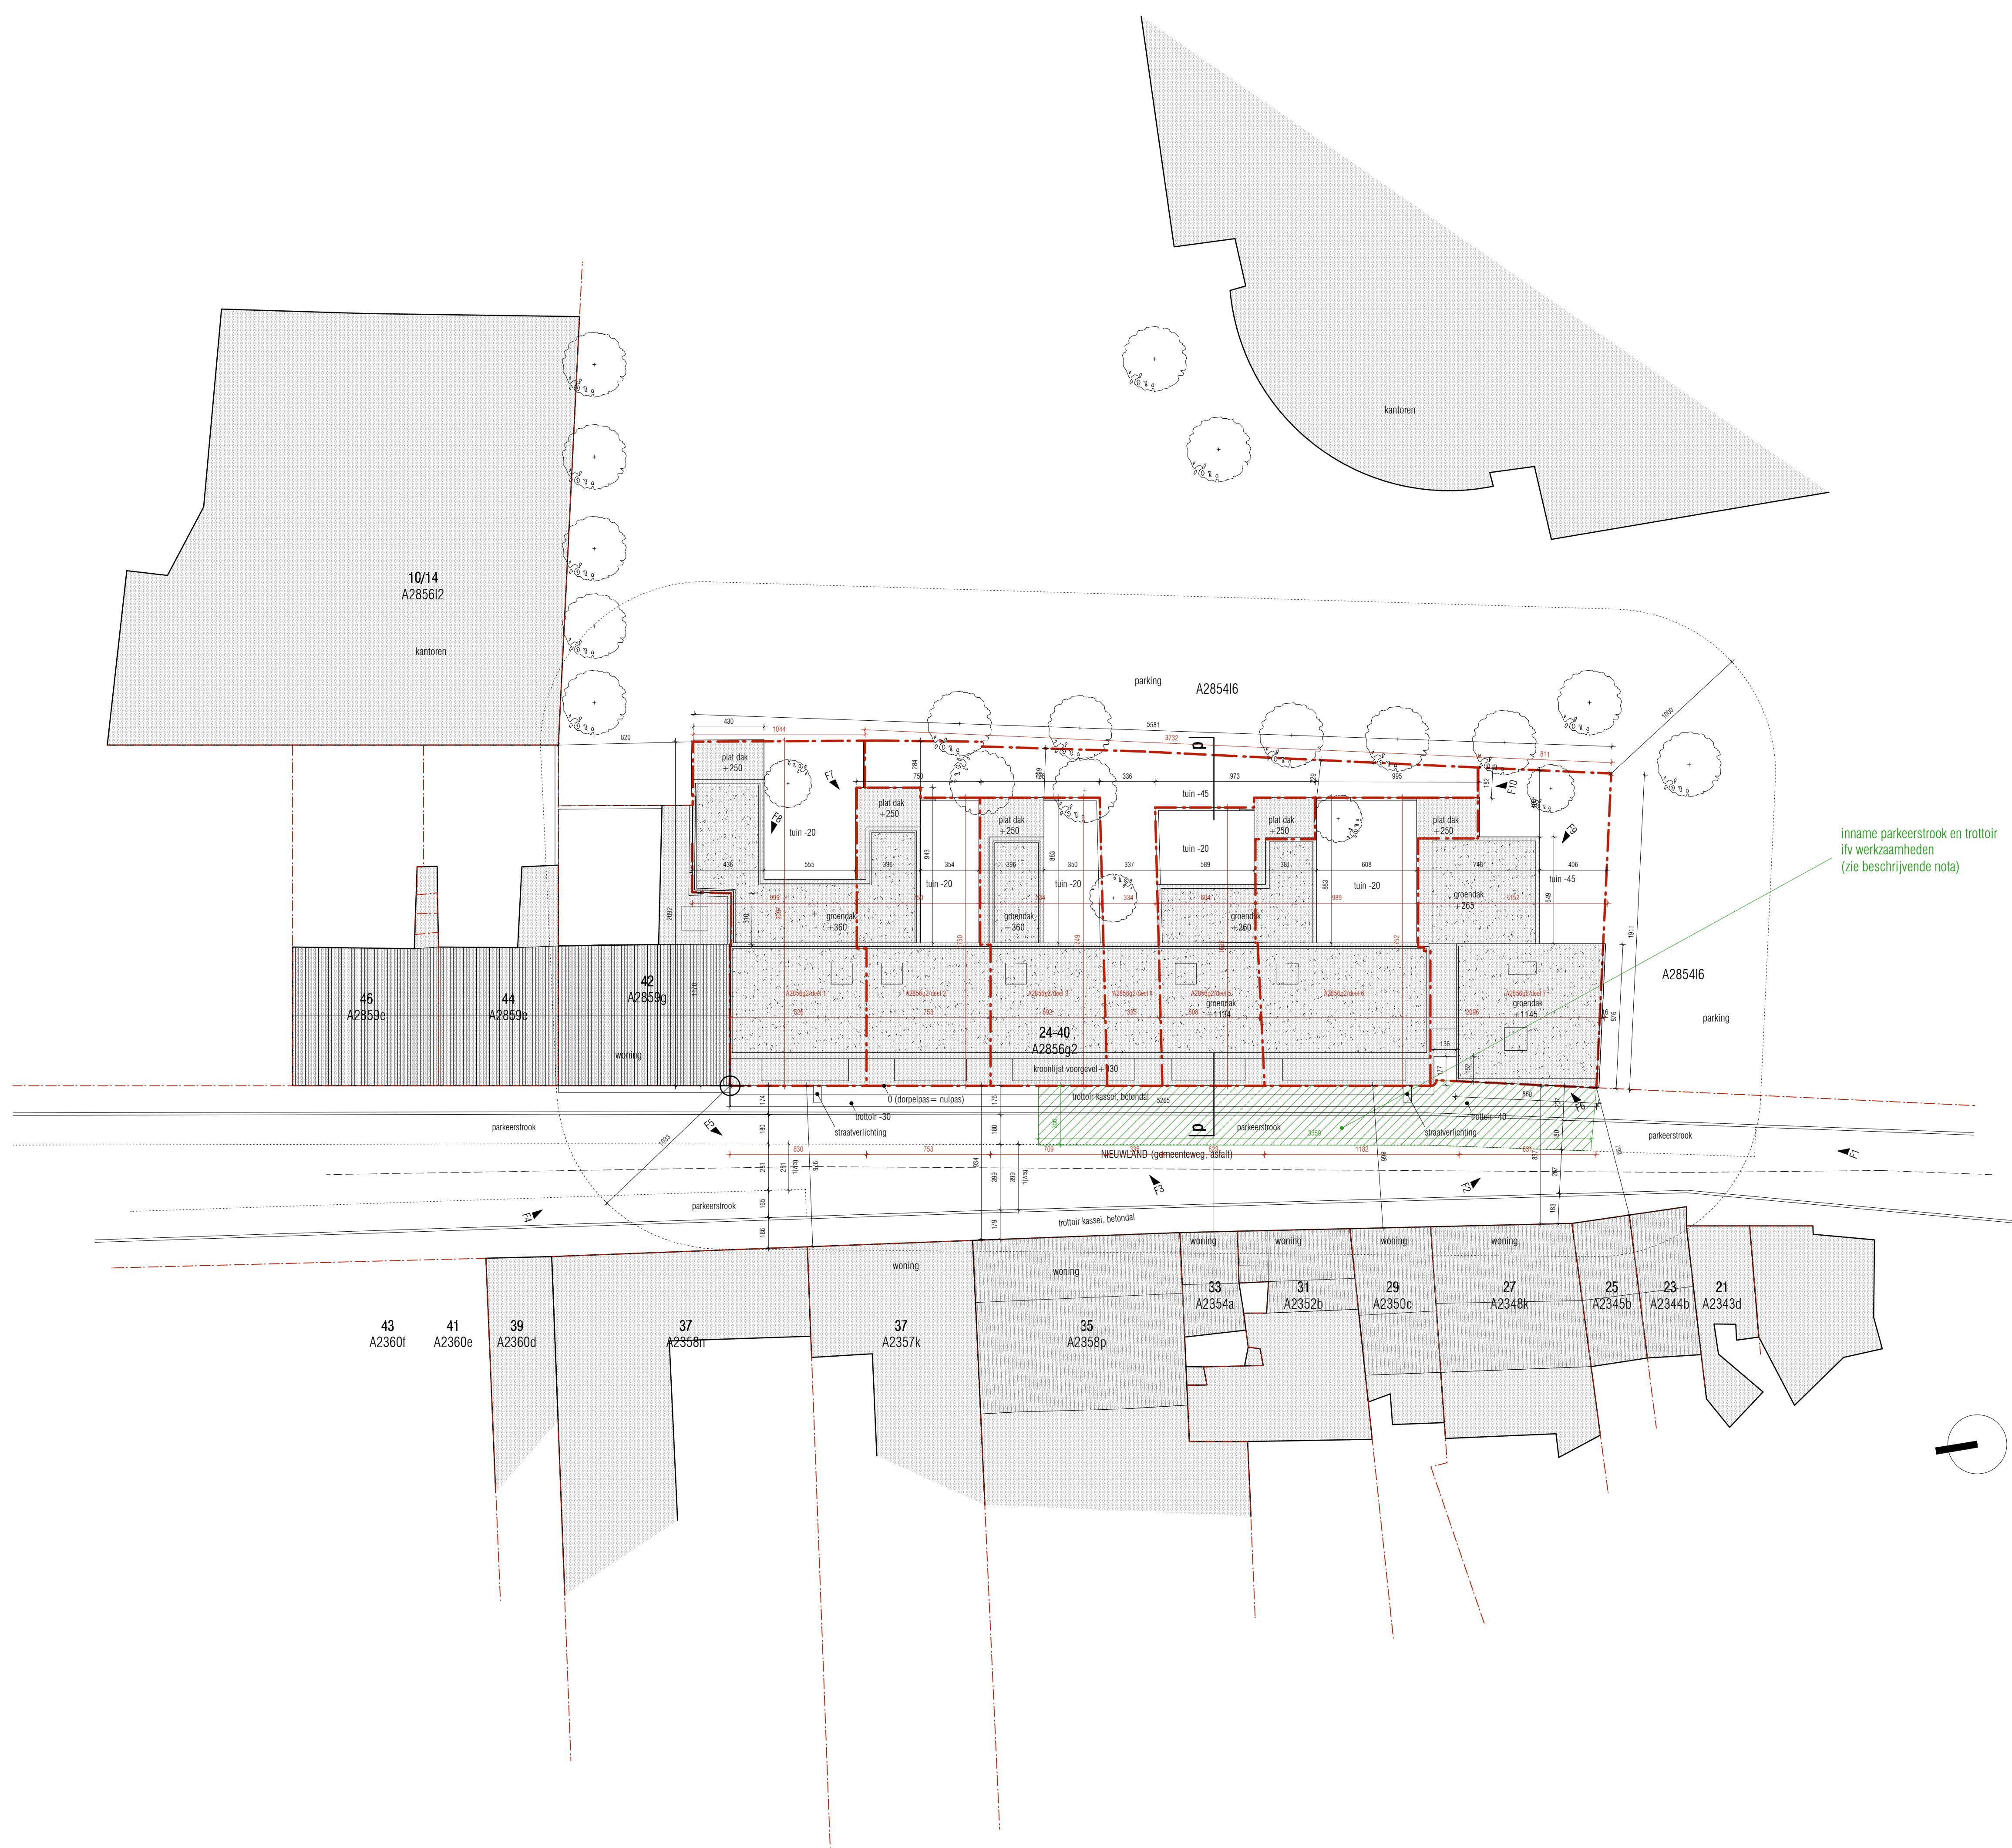

inname parkeerstrook en trottoir
n.v.w. werkzaamheden
(zie beschrijvende nota)