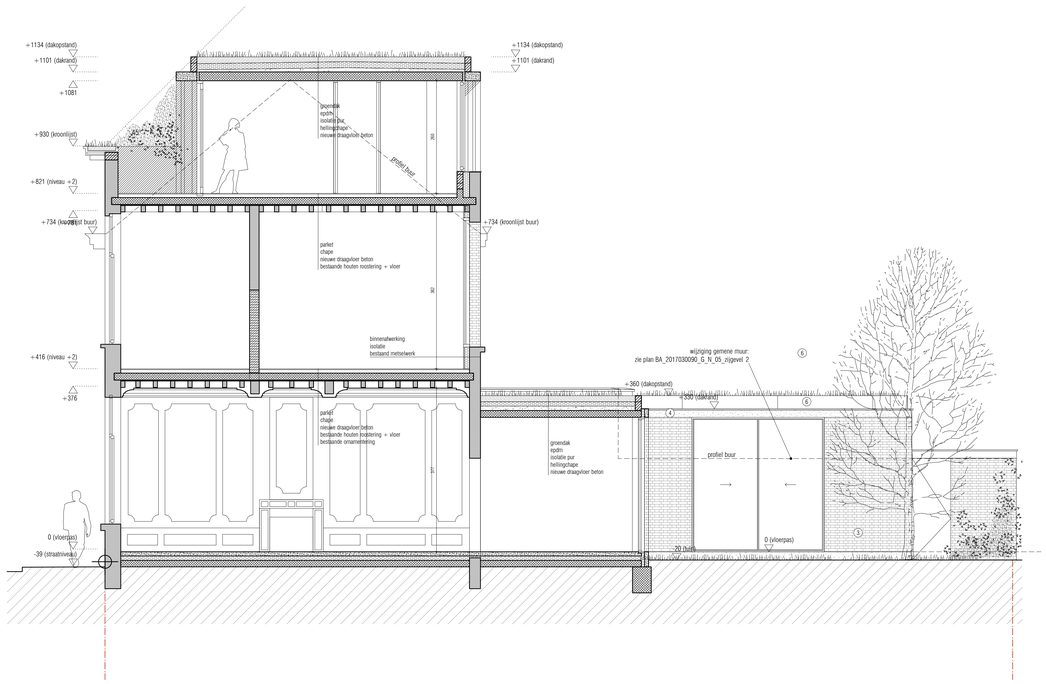


elementarchitecten bvba

casinoplein 26 b-9000 gent - info@elementarchitecten.be - www. elementarchitecten.be - tav 0032 9 330 54 25 - btw be 0838.646.162

project
reconversie + nieuwbouw

site project
Nieuwland 26, 28-40, 9000 Gent

bouwheer
Trust bvba, vertegenwoordigd door Dhr. Jan Versyp

adres bouwheer
Holstraat 12, 9000 Gent

plan
NT - snede A

datum
14/7/2017

code
BA_2017030090_S_N_01_snede A

schaal
1/50

0 50 100
in cm