



ARON bvba
Archeologisch Projectbureau

RAPPORT 450

Archeologienota
Gingelom, Oude Katsei
Verkaveling van 23 loten

Bijlagen

Sebastiaan Augustin & Petra Driesen
juli 2017



BIJLAGEN

Bijlage 1: Periodentabel A4

Bijlage 2: Kadasterplannen

Bijlage 3: Afbeeldingenlijst

Bijlage 4: Plan bestaande toestand

Bijlage 5: Ontwerpplan verkaveling en fotografisch verslag

Bijlage 6: Verkavelingsplan met typedwarsprofielen


Bijlage 7: Dwarsprofielen verkaveling

Bijlage 8: Lengteprofiel

Bijlage 9: KLIP Plan

Bijlage 10: Sleuvenplan op bestaande toestand


Bijlage 11: Sleuvenplan op ontwerpplan

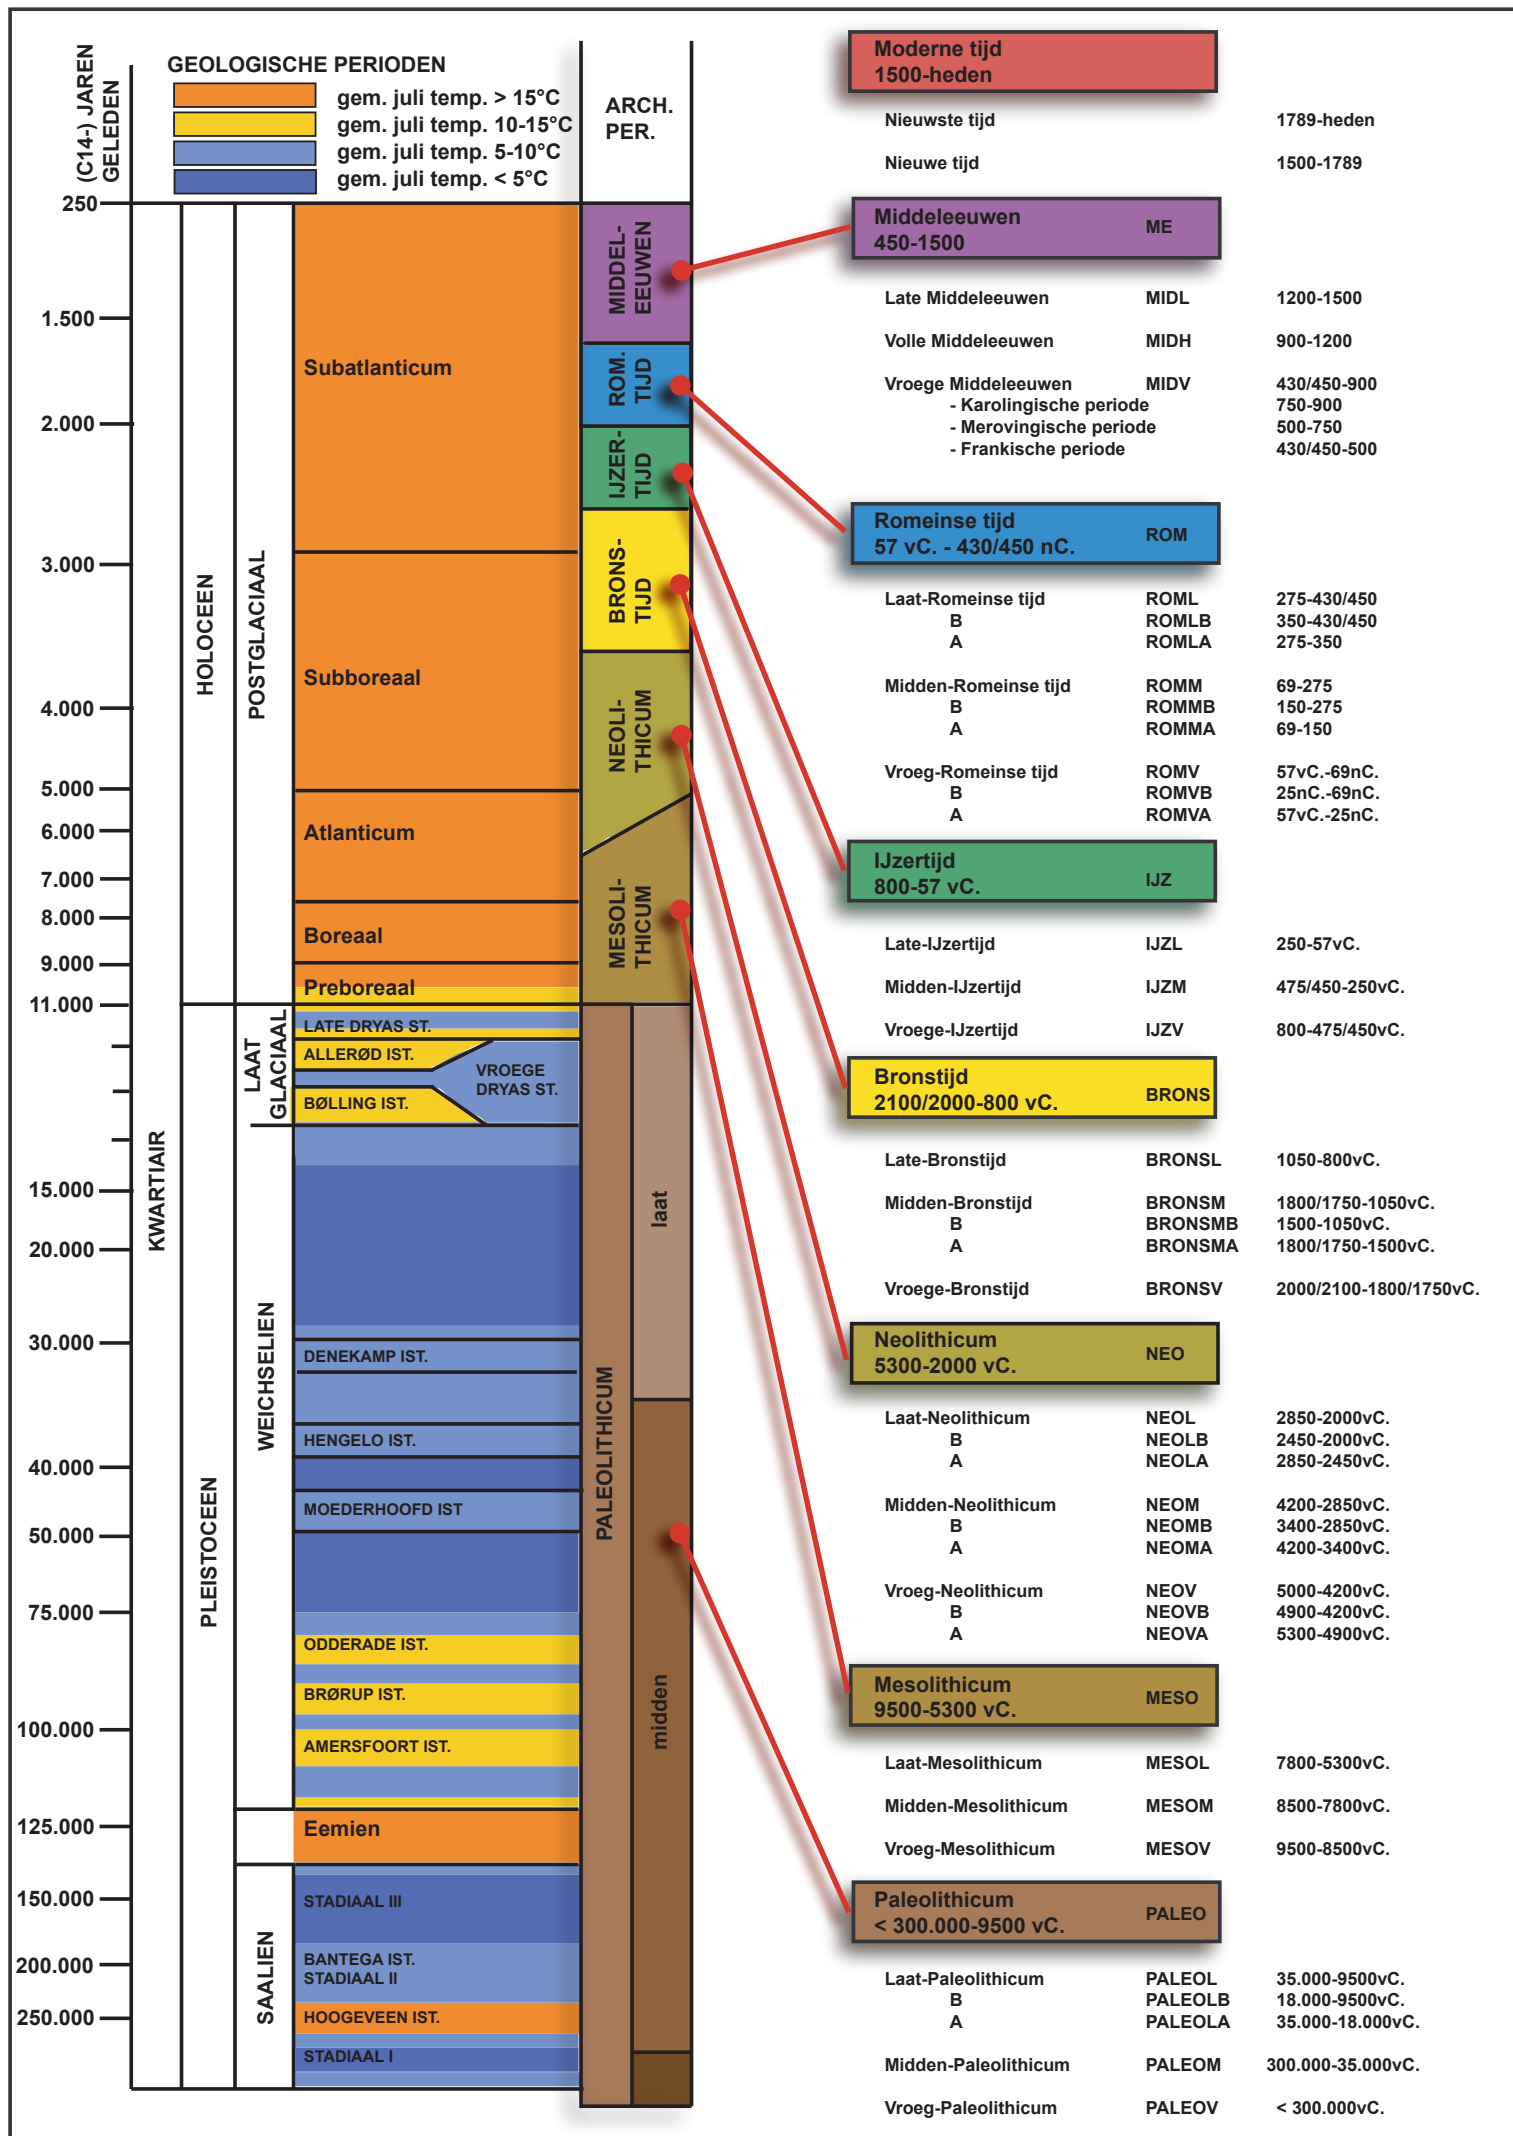

ARON bvba
Archeologisch projectbureau
Neremweg 110 - 3700 Tongeren


Site: Gingelom - Oude Katsei
Projectnr ARON: GI-17-OU
Projectcode onderzoek: 2017G11

Bron: QGIS/Geopunt 03/07/2017
Digitaal plan, aanmaatschaal 1:1500

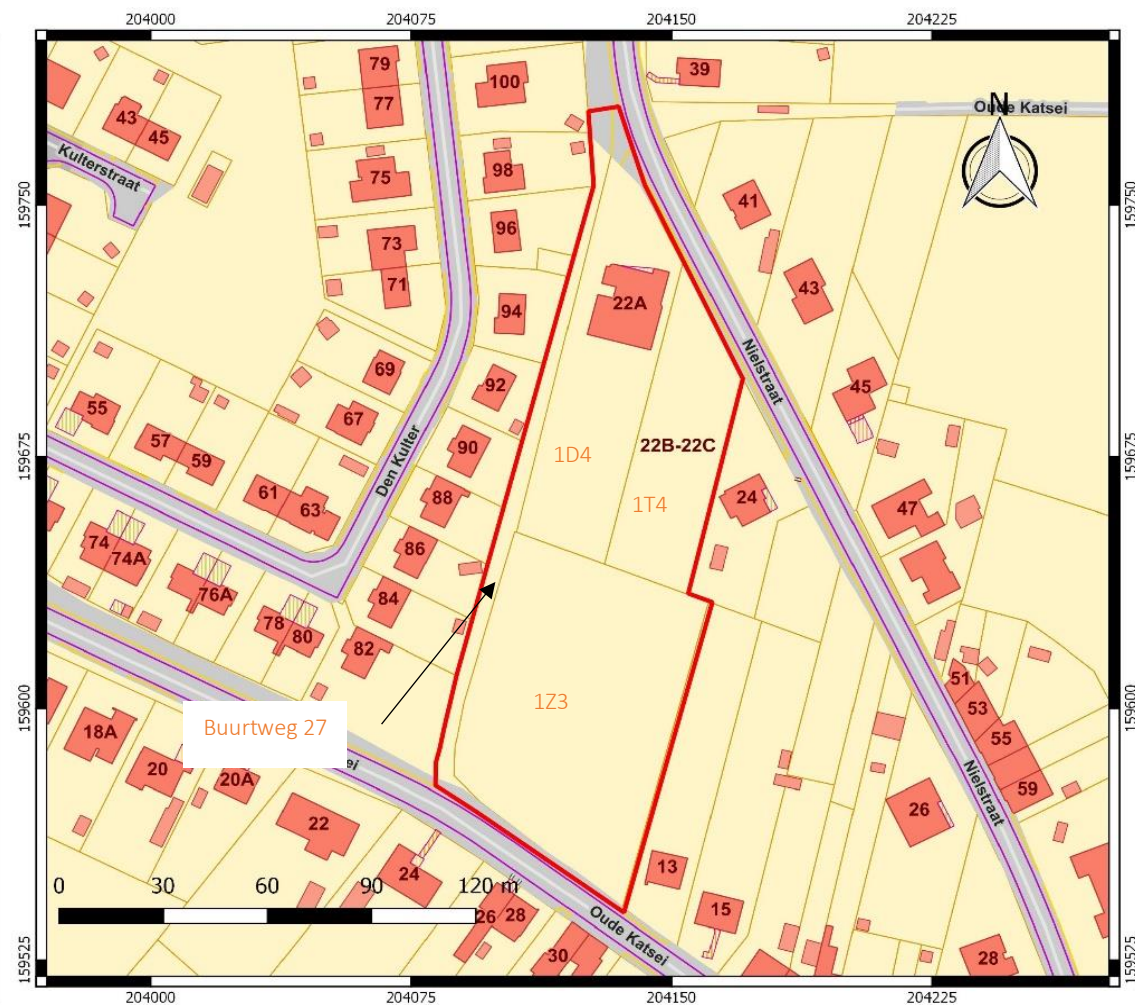


Nr	Type	Soort	Onderwerp	Aanmaakschaal	Aanmaakwijze	Aanmaakdatum	Opmerking
1	Plan	Kadasterplan	Locatie onderzoeksterrein	1:2000	Digitaal (Qgis/Geopunt)	03-07-17	Bijlage 2
2	Kaart	Topografische kaart	Locatie onderzoeksterrein	1:5000	Digitaal (Qgis/Geopunt)	03-07-17	/
3	Plan	Ontwerpplan	Geplande werken	1:500	Digitaal (Hosbur bvba)	22-05-17	Bijlage 5
4	Foto	Bestaande toestand	Locatie onderzoeksterrein	/	Digitaal (Google Maps)	12-07-17	/
5	Foto	Bestaande toestand	Locatie onderzoeksterrein	/	Digitaal (Google Maps)	12-07-17	/
6	Foto	Orthofoto	Huidige toestand	1:1500	Digitaal (Qgis/Aron bvba)	03-07-17	/
7	Plan	Digitaal hoogtemodel	DHM omgeving	1:10000	Digitaal (Qgis/Geopunt)	03-07-17	/
8	Plan	Digitaal hoogtemodel (detail)	DHM terrein	1:1500	Digitaal (Qgis/Geopunt)	03-07-17	/
9	Kaart	Kadasterkaart met hoogteprofielen	Hoogteprofielen & situering	1:2000	Digitaal (Qgis/Geopunt)	03-07-17	/
10	Kaart	Tertiair geologische kaart	Tertiaire ondergrond	1:5000	Digitaal (Qgis/Geopunt)	03-07-17	/
11	Kaart	Quartaairprofieltypekaart	Quartaire ondergrond	1:5000	Digitaal (Qgis/Geopunt)	03-07-17	/
12	Kaart	Bodemkaart	Bodemtypes	1:5000	Digitaal (Qgis/Geopunt)	03-07-17	/
13	Kaart	Boderosiekaart	Erosie op terrein	1:5000	Digitaal (Qgis/Geopunt)	03-07-17	/
14	Kaart	Bodembedekkingskaart	bodembekking onderzoeksterrein	1:5000	Digitaal (Qgis/Geopunt)	03-07-17	/
15	Kaart	Historische kaart	Villaretkaart	1:5000	Digitaal (Qgis/Geopunt)	03-07-17	/
16	Kaart	Historische kaart	Ferrariskaart	1:5000	Digitaal (Qgis/Geopunt)	03-07-17	/
17	Kaart	Historische kaart	Poppkaart	1:5000	Digitaal (Qgis/Geopunt)	03-07-17	/
18	Kaart	Historische kaart	Atlas der buurtwegen	1:5000	Digitaal (Qgis/Geopunt)	03-07-17	/
19	Kaart	Historische kaart	Vandermaelenkaart	1:5000	Digitaal (Qgis/Geopunt)	03-07-17	/
20	Kaart	Historische kaart	Topografische kaart 1873	1:5000	Digitaal (QGis/Cartesius)	03-07-17	/
21	Kaart	Historische kaart	Topografische kaart 1904	1:5000	Digitaal (QGis/Cartesius)	03-07-17	/
22	Kaart	Historische kaart	Topografische kaart 1939	1:5000	Digitaal (QGis/Cartesius)	03-07-17	/
23	Foto	Historische kaart	Luchtfoto 1979-1990	1:2500	Digitaal (QGis/Cartesius)	03-07-17	/
24	Foto	Historische kaart	Luchtfoto 1995	1:2500	Digitaal (QGis/Cartesius)	03-07-17	/
25	Kaart	Centraal Archeologische Inventaris	CAI locaties en gebeurenissen	1:15000	Digitaal (Qgis/Geo.onroerendergoed.be)	03-07-17	/

26	Kaart	KLIP	leidingen in onderzoeksgebied	1:750	Digitaal (KLIP/Acad)	12-07-17	/
27	Afbeelding	/	Hypothetisch voorbeeld van een gradiëntzone	/	analoog (M. Verhoeven et al. 2010, Fig. 33, p 87.)	/	/
28	Afbeelding	Schema	Beslissinghefboom verder onderzoek	/	Digitaal (OE, CGP)	/	/
29	Plan	Kadasterplan	Locatie onderzoeksterrein	1:2000	Digitaal (Qgis/Geopunt)	03-07-17	Bijlage 2
30	Plan	Sleuvenplan op BT	Ligging van de sleuven	1:750	Digitaal (ARON/Hosbur)	05-07-17	Bijlage 10
31	Plan	Sleuvenplan opt OT	Ligging van de sleuven	1:750	Digitaal (ARON/Hosbur)	05-07-17	Bijlage 11
32	Plan	Bestaande toestand	Huidige toestand	1:750	Digitaal (Hosbur bvba)	22-05-17	Bijlage 4
33	Plan	Ontwerpplan	typedwarsprofiel	variant	Digitaal (Hosbur bvba)	22-05-17	Bijlage 6
34	Plan	Ontwerpplan	dwarsprofielen	1:500	Digitaal (Hosbur bvba)	22-05-17	Bijlage 7
35	Plan	Ontwerpplan	Lengteprofiel	variant	Digitaal (Hosbur bvba)	22-05-17	Bijlage 8

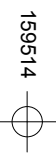



204224

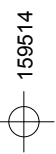

204039




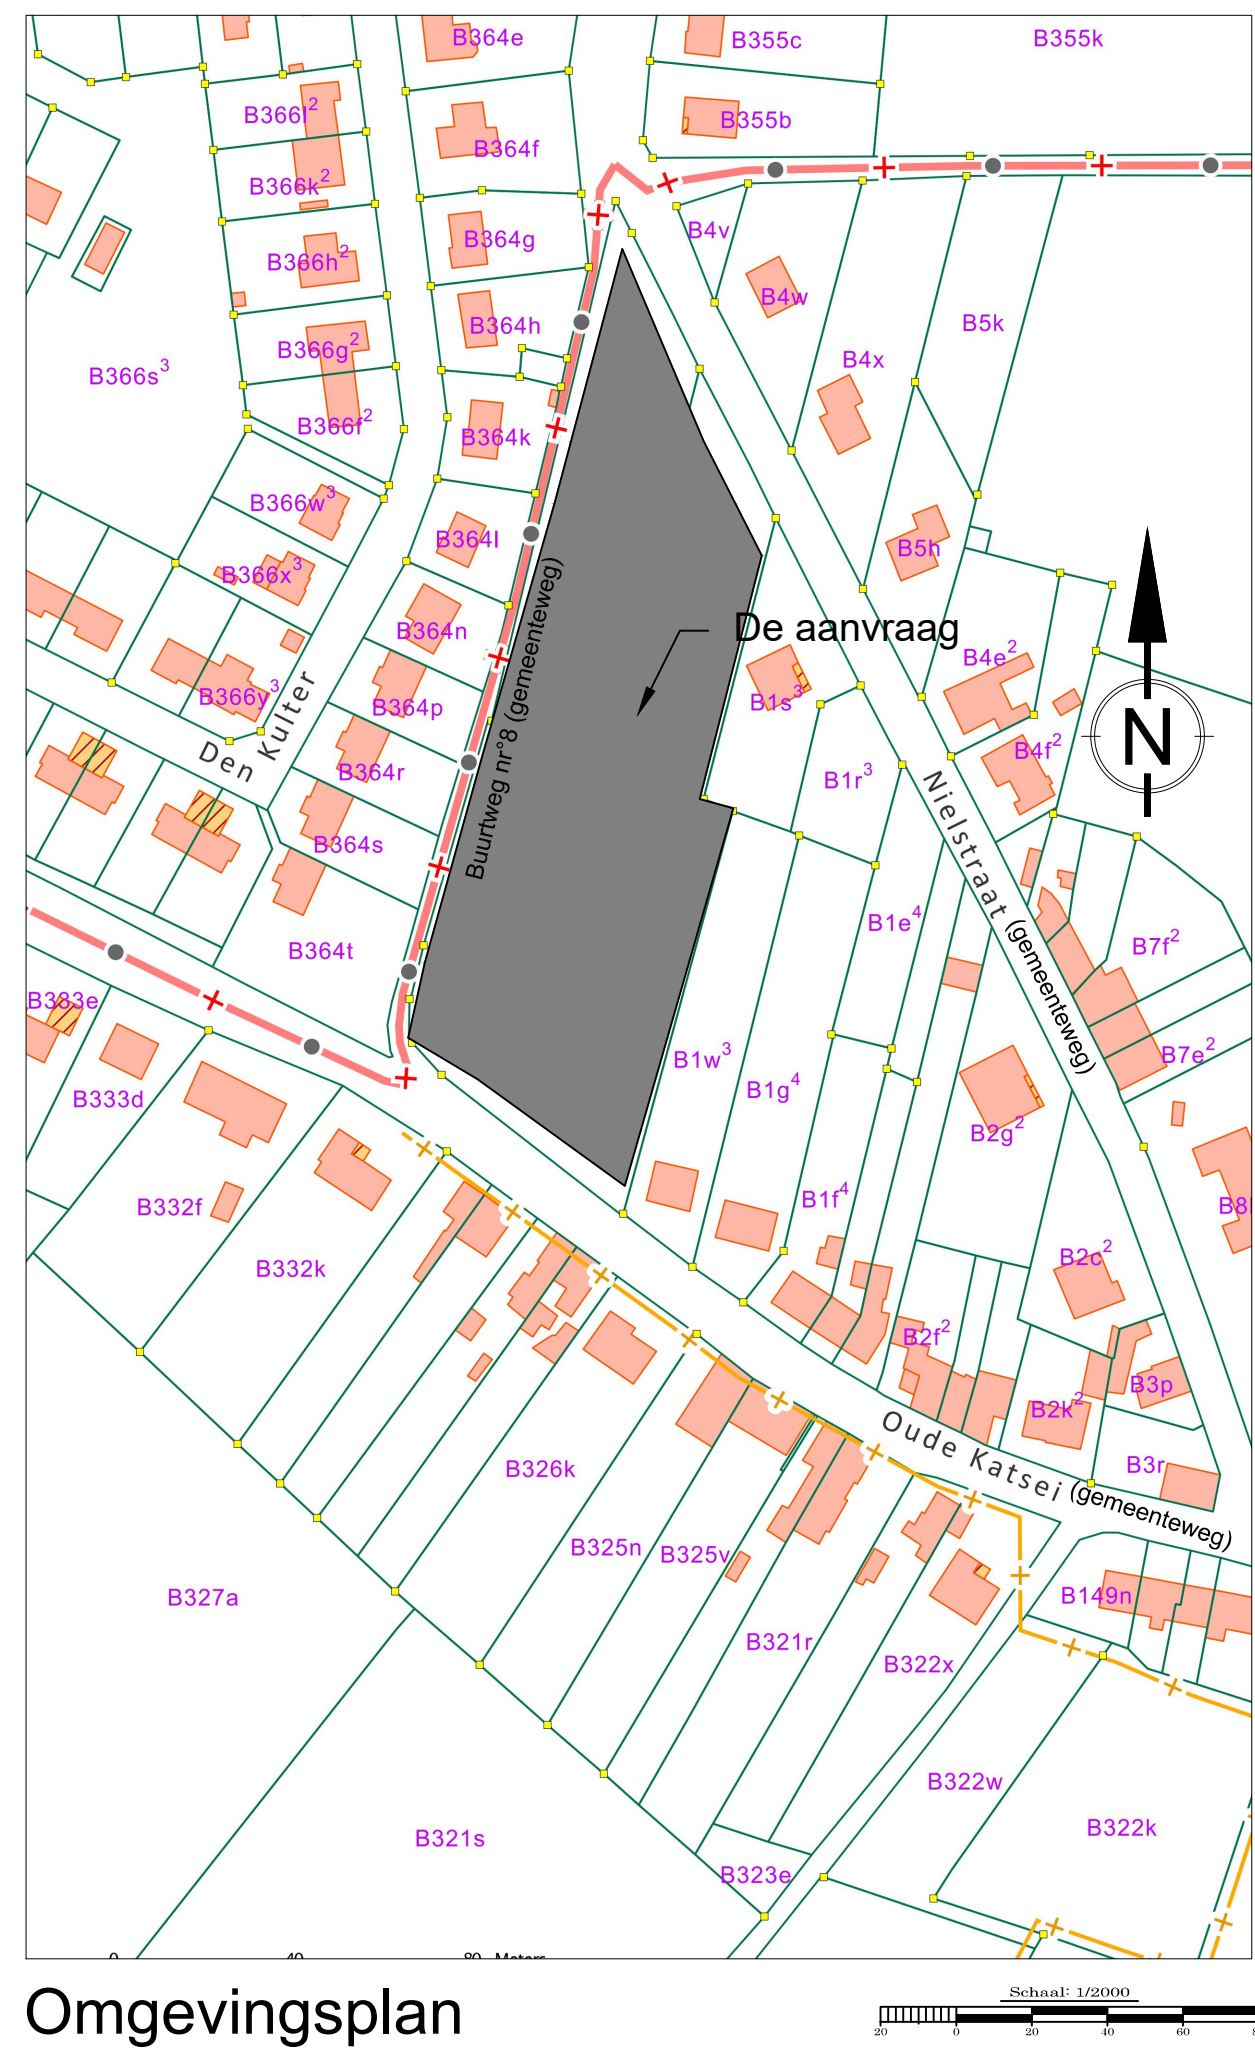

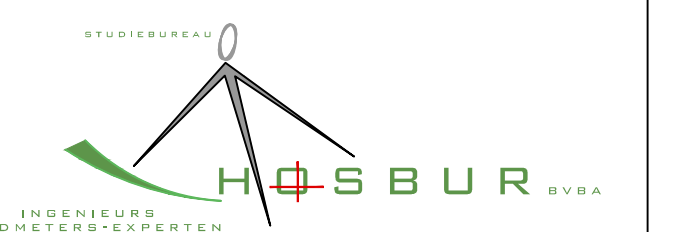
	
Studie & Ontwerp	Aanvrager
HOSBUR bvba Diestsestraat 175 3270 Scherpenheuvel-Zichem	THV KKM-C-Novam Kogelstraat 1 3800 Sint-Truiden
Ondergetekende Ingenieur Olivier Buycckx Ingenieur-architect, Landmeter, Expert Bevestigd voor de rechtspraak van Eerst Aanleg te Leuven, inschrijfsnummer: LAND1337	Ondergetekende
Scherpenheuvel-Zichem 2017-05-22	
Provincie	Provincie Limburg
Gemeente	Gingelom
Afdeling	2
Sectie	B
Nummer	B1d4, B1i3, B1z3
Project	
Verkaveling Oude Katsei	
Naam plan	
Verkavelingsplan Fotoreportage Liggingplan Omgevingsplan	
Goedgekeurd door gemeentebestuur in zitting van: Door	
Revisie	
Nr.	Datum
Datum	2017-05-22
Schaal	1/500
Dossier	16-5814
Plan nummer	2




Type dwarsprofiel A
(schaal 1/50)

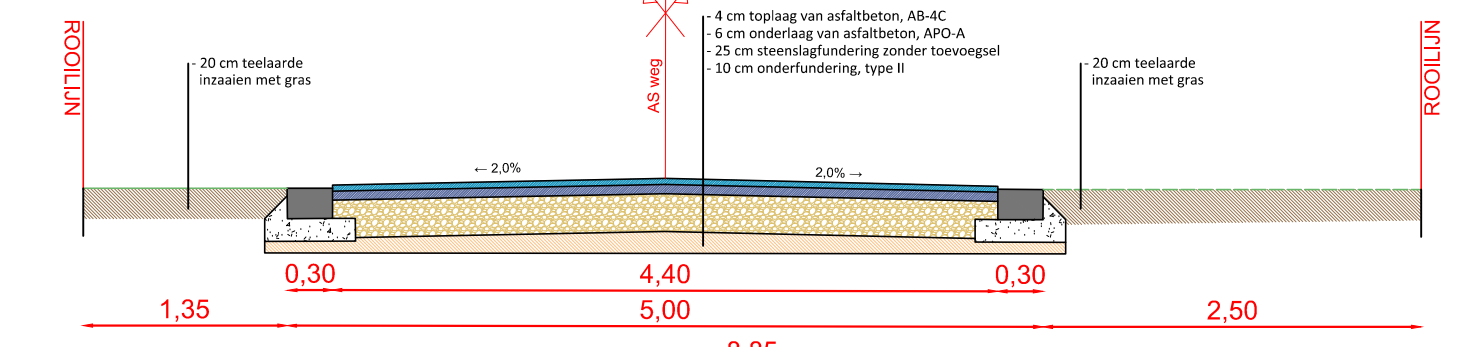


Type dwarsprofiel B
(schaal 1/50)

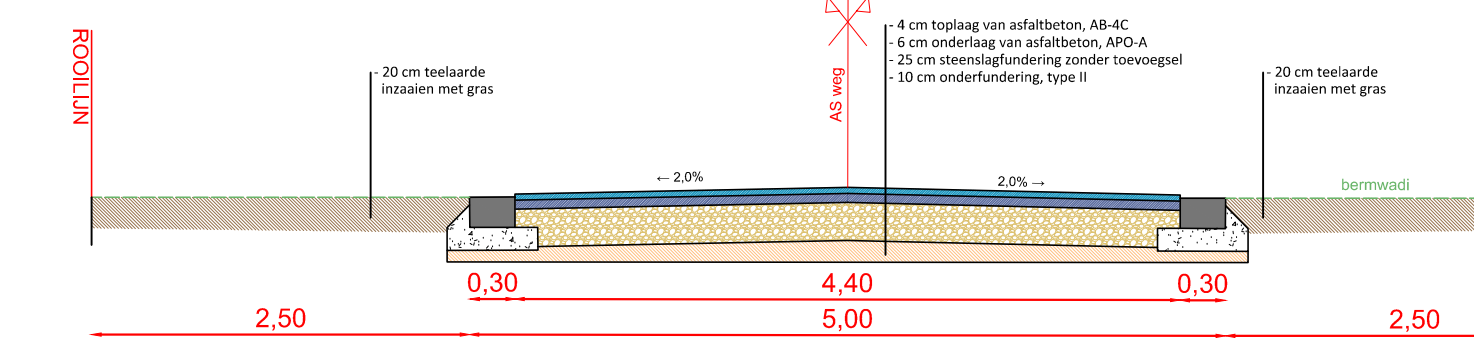


Type dwarsprofiel C
(schaal 1/50)

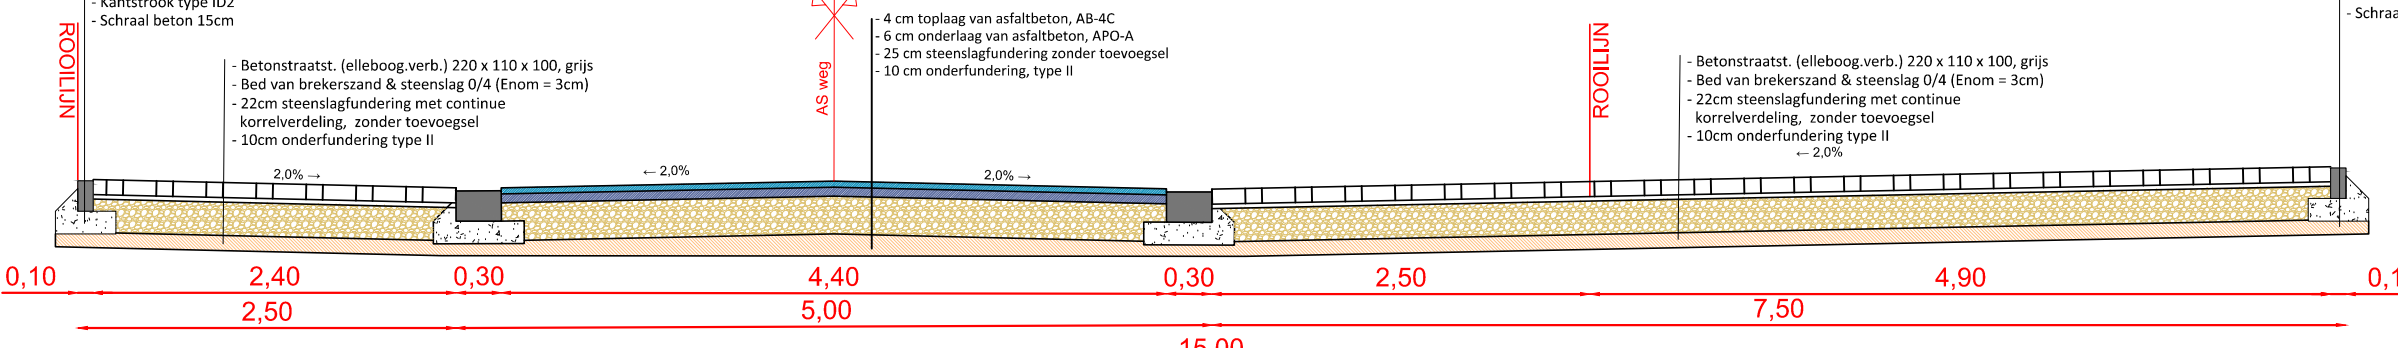


Type dwarsprofiel D
(schaal 1/50)

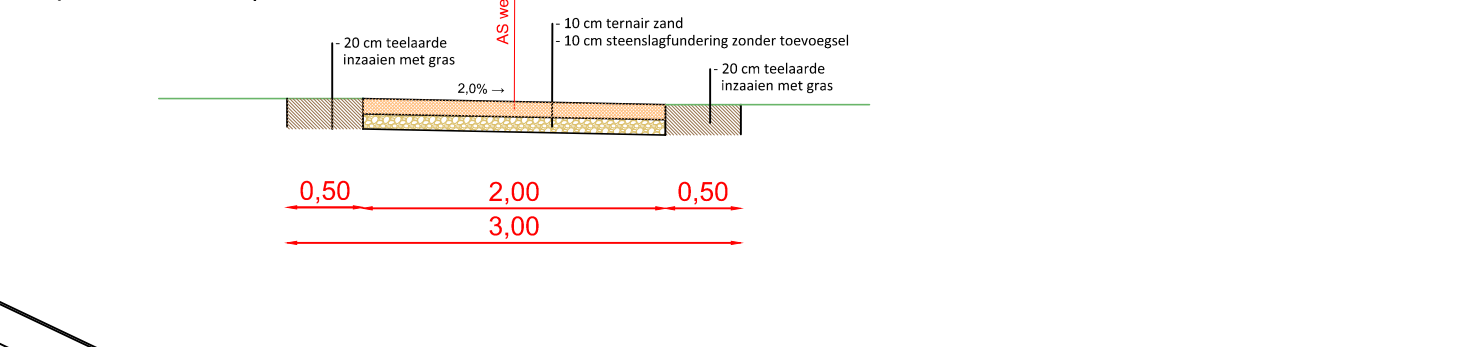

R 2 Overstortput 1/25

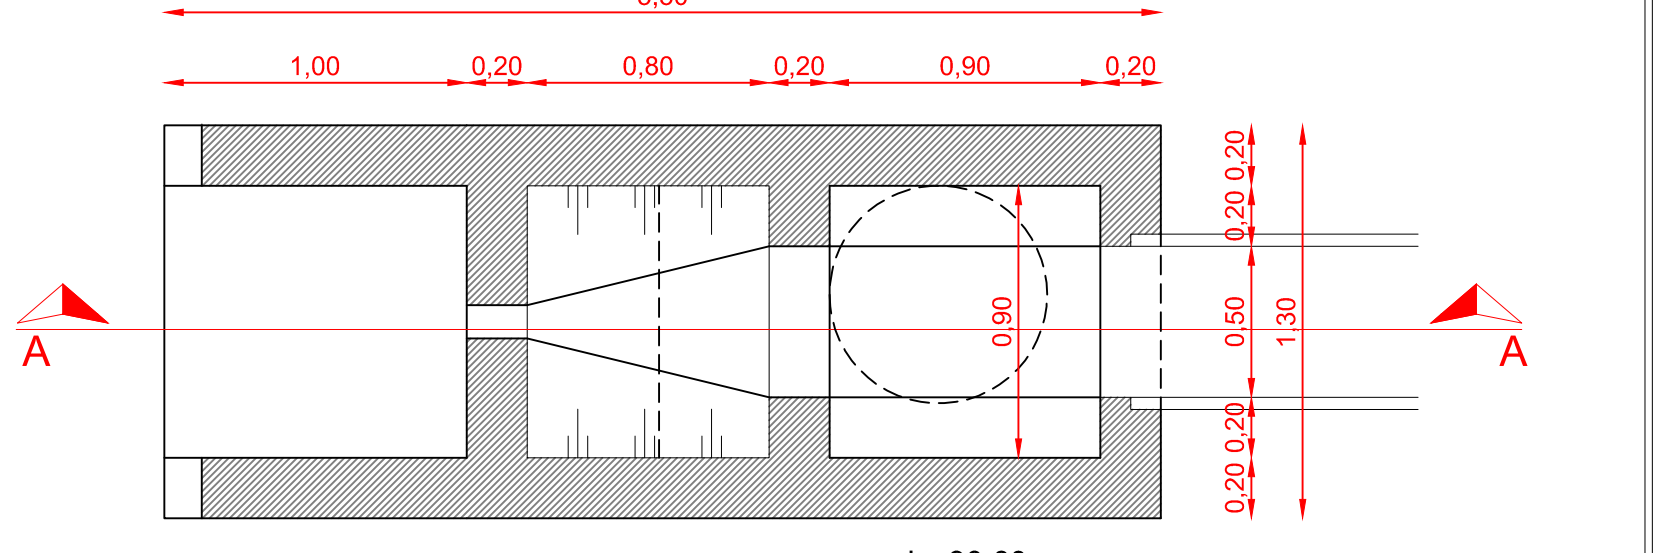

Snede A-A

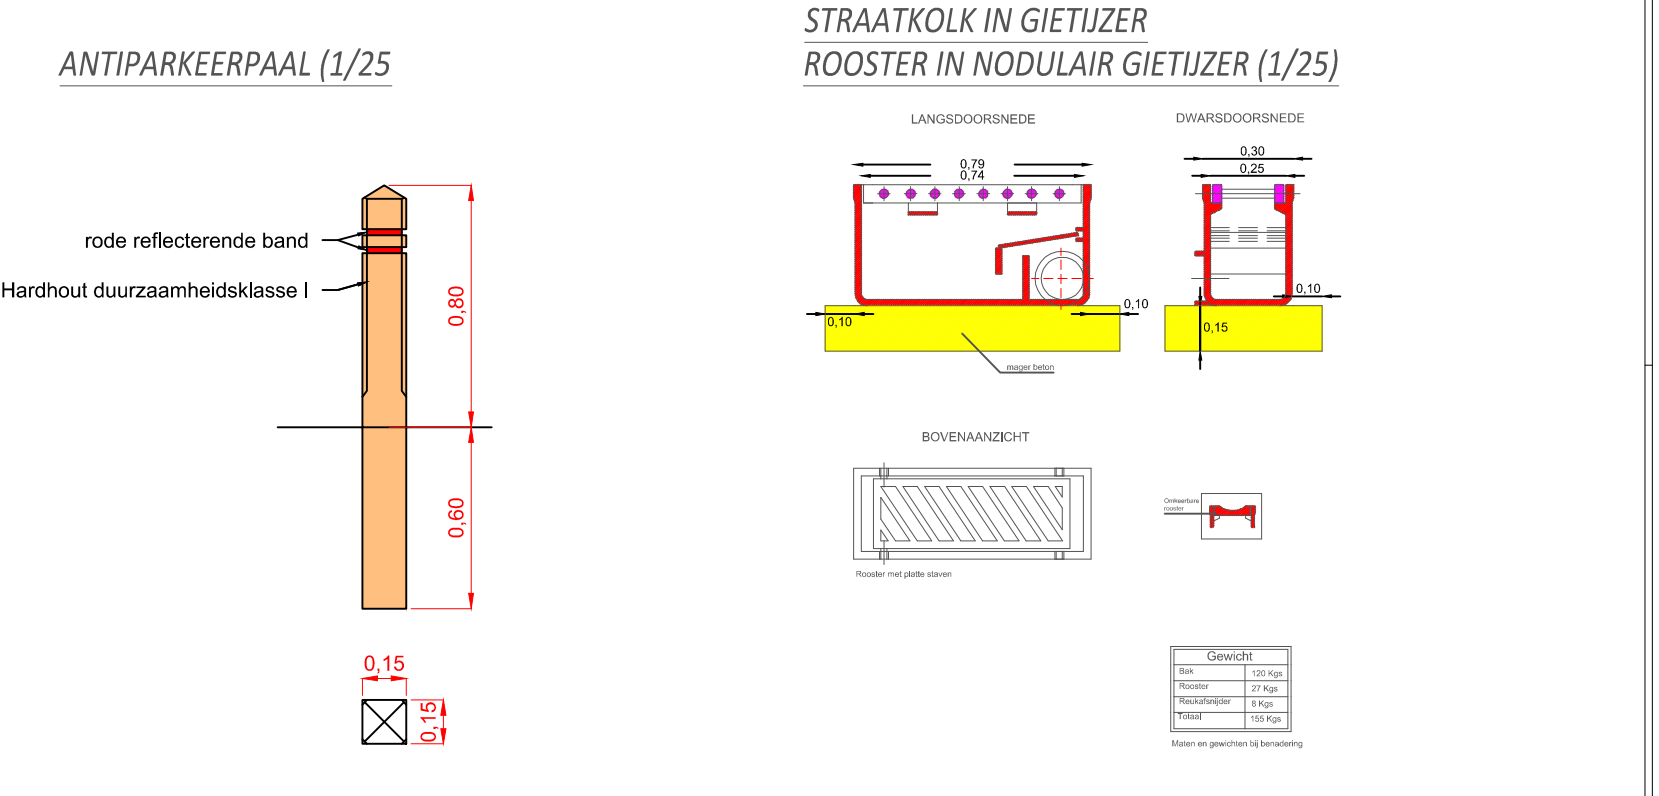

Legende

Wegenis

- betonstraatstenen 220/110/100 - kleur: grijs
- asfaltbeton
- tenail zand
- kasseibeschoteling

Groen

- hagen en plantijn
- bodembedekkers
- gras
- oever- en waterplanten
- Talud
- Boom (ontwerp)

Riolering

- RWA Leiding
- RWA Inspectieput
- DWA Leiding
- DWA Inspectieput
- RWA Huisaansluiting
- DWA Huisaansluiting
- Straatkolk


Symbolen

- verlichtingspaal
- indicatieve plaatsing - afhankelijk van lichtstudie Infrac
- Brandkraan
- indicatieve plaatsing

Studie & Ontwerp HOSBUR bvba Diestestraat 175 3270 Scherpenheuvel-Zichem	Aanvrager THV KKM-C-Novam Kogelstraat 1 3800 Sint-Truiden
Ondergetekende Ingenieur Olivier Buyckx Industriële ingenieur - Landmeter - Expert Bevoegd voor de verdelende met de Staatshandeling in Leiden. Inschrijvingsnummer: LAM07 1337	Ondergetekende
Scherpenheuvel-Zichem 2017-06-21	
Provincie	Provincie Limburg
Gemeente	Gingelom
Afmeting	2 Sectie B Nummer B164, B163, B162
Project Verkaveling Oude Katsei	
Naam plan Grondplan Type dwarsprofielen Details	
Goedgekeurd door gemeentebestuur in zitting van: Door	
Revisie Nr. Datum	
Datum 2017-06-21 Schaal On. Dossier 16-5814 Plan nummer 5	

159810

204224

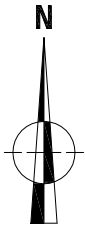

159514

204224

0159851

204039

159514

204039




2017G11
GI-17-OU
Gingelom -
Oude Katsei

Onderwerp
Overzichtsplan KLIP-leidingen
Schaal
1 : 750

Datum
Juli 2017

Legende			
	Projectgebied		InfraSite OilGasChemicals
	InfraSite CrossTherne		InfraSite Sewer
	InfraSite Electricity		InfraSite Telecommunications
	Watergroep Water		Proximus Telecommunications

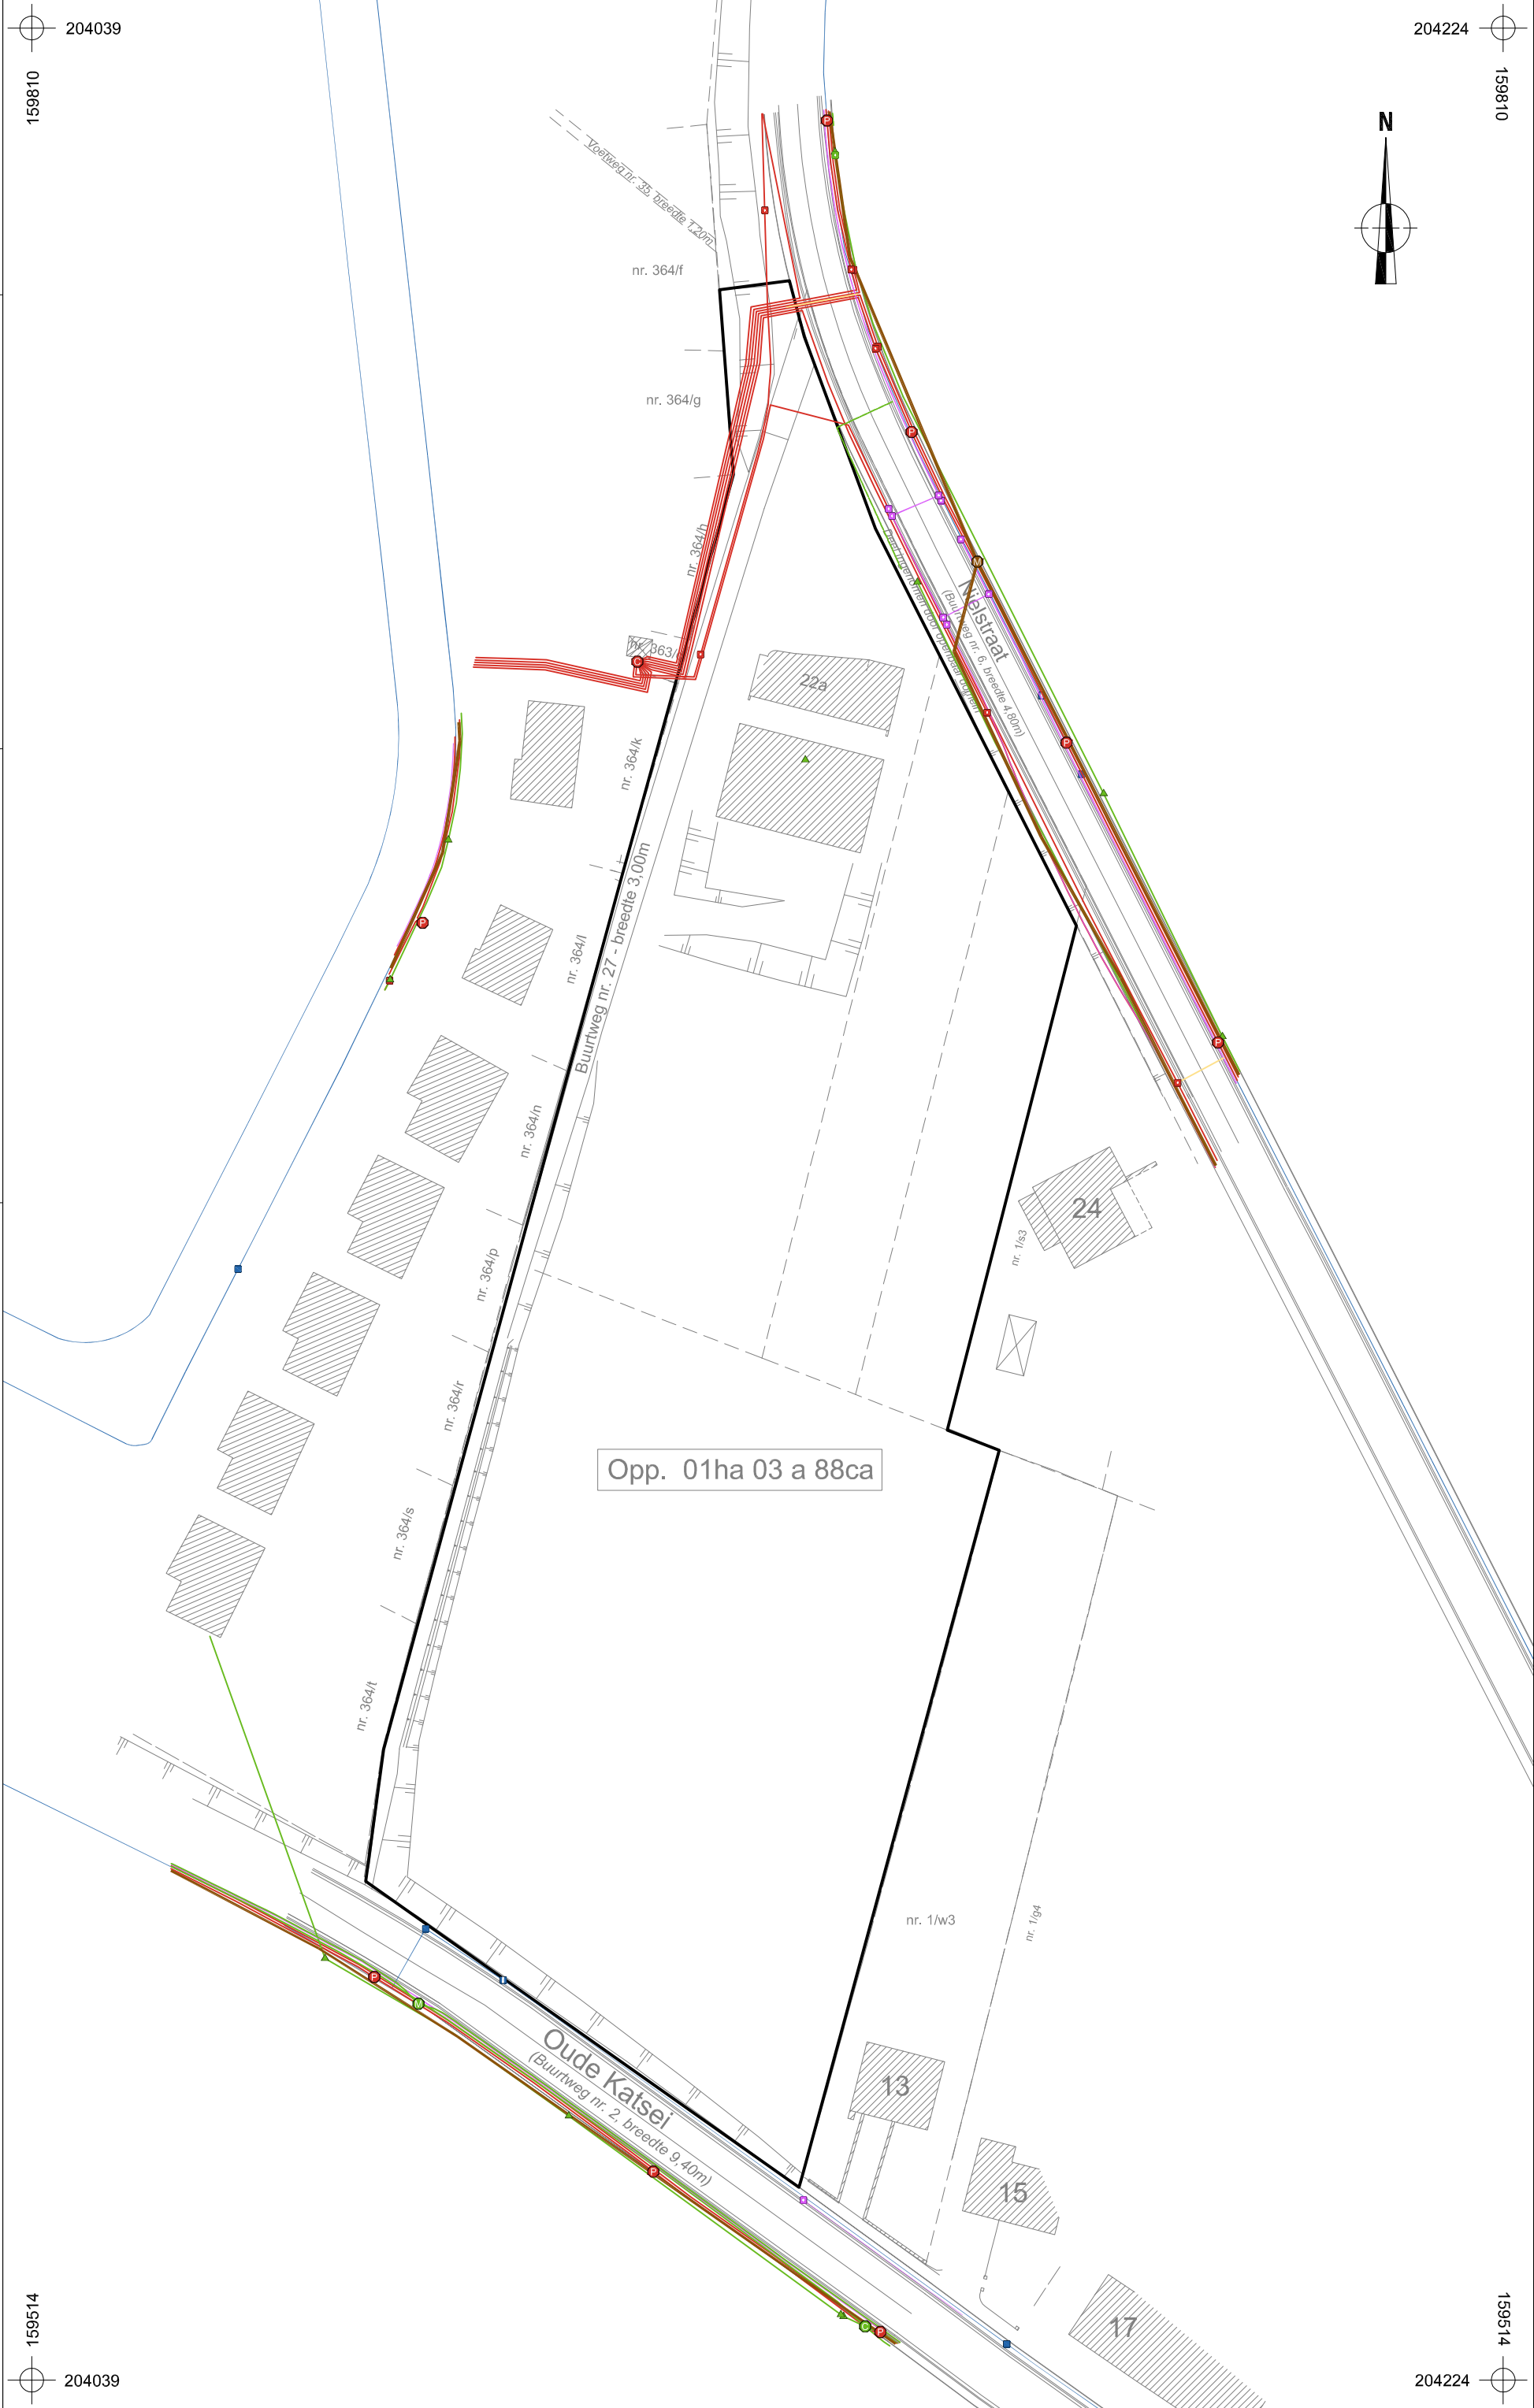



2017G11
GI-17-OU

Onderwerp
Implanting proefsleuven op bestaande toestand

Datum
Juli 2017

Schaal
1 : 750

Legende
Projectgebied
Proefsleuven
InfraSite Electricity

