Vlaanderen
is wegen en verkeer

VLAAMSE OVERHEID
AGENTSCHAP WEGEN EN VERKEER
Wegen en Verkeer Oost-Vlaanderen
Virginie Lovelinggebouw
Koningin Maria Hendrikaplein 70, bus 81, 9000 Gent
Tel. 09 276 26 00
e-mail: wegen.oostvlaanderen@mow.vlaanderen.be

Opgemeten door:	Getekend door:
Thomas De Both	Dimitri Van Oost

Projectnummer	Dossiernummer	Besteknummer
/	X40/R4/138	/

Plotbestand 105706_01.pdf
Cad-bestand R004_20,200-20,500 Destelbergen_Carpool_Voorontwerp2.dwg

Nagezien door de teamverantwoordelijke projecten,
Gent,

Ing. Peter Van Der Hoeven

Opgemaakt door de verantwoordelijke ingenieur,
Gent,

ir. Vladimir Kostadinov

Nagezien en goedgekeurd door de dir. ir. investeringen,
Gent,

ir. Gorik De Koker

Nummer van het plan

entiteitscode	prefix	volgnummer	fase	index
1M3D8H	0	105706		01

Datum opmaak: 20/02/2017

Aangebrachte wijzigingen

Ind.	Aard	Datum
01	TDP Toegangsweg	21/04/2017

R4 Ring om Gent (Merelbeke - Oostakker)
Destelbergen

Aanleg van een carpoolparking
thv het complex Destelbergen

ONTWERP
TYPEDWARSPROFIEL

Afmetingen plan	Schaal	Kilometerpunten
3.15 x 0.297 = 0.94 m²	1/50	van 20.200 tot 20.500

TYPEPROFIEL A-A'

TYPEPROFIEL B-B'

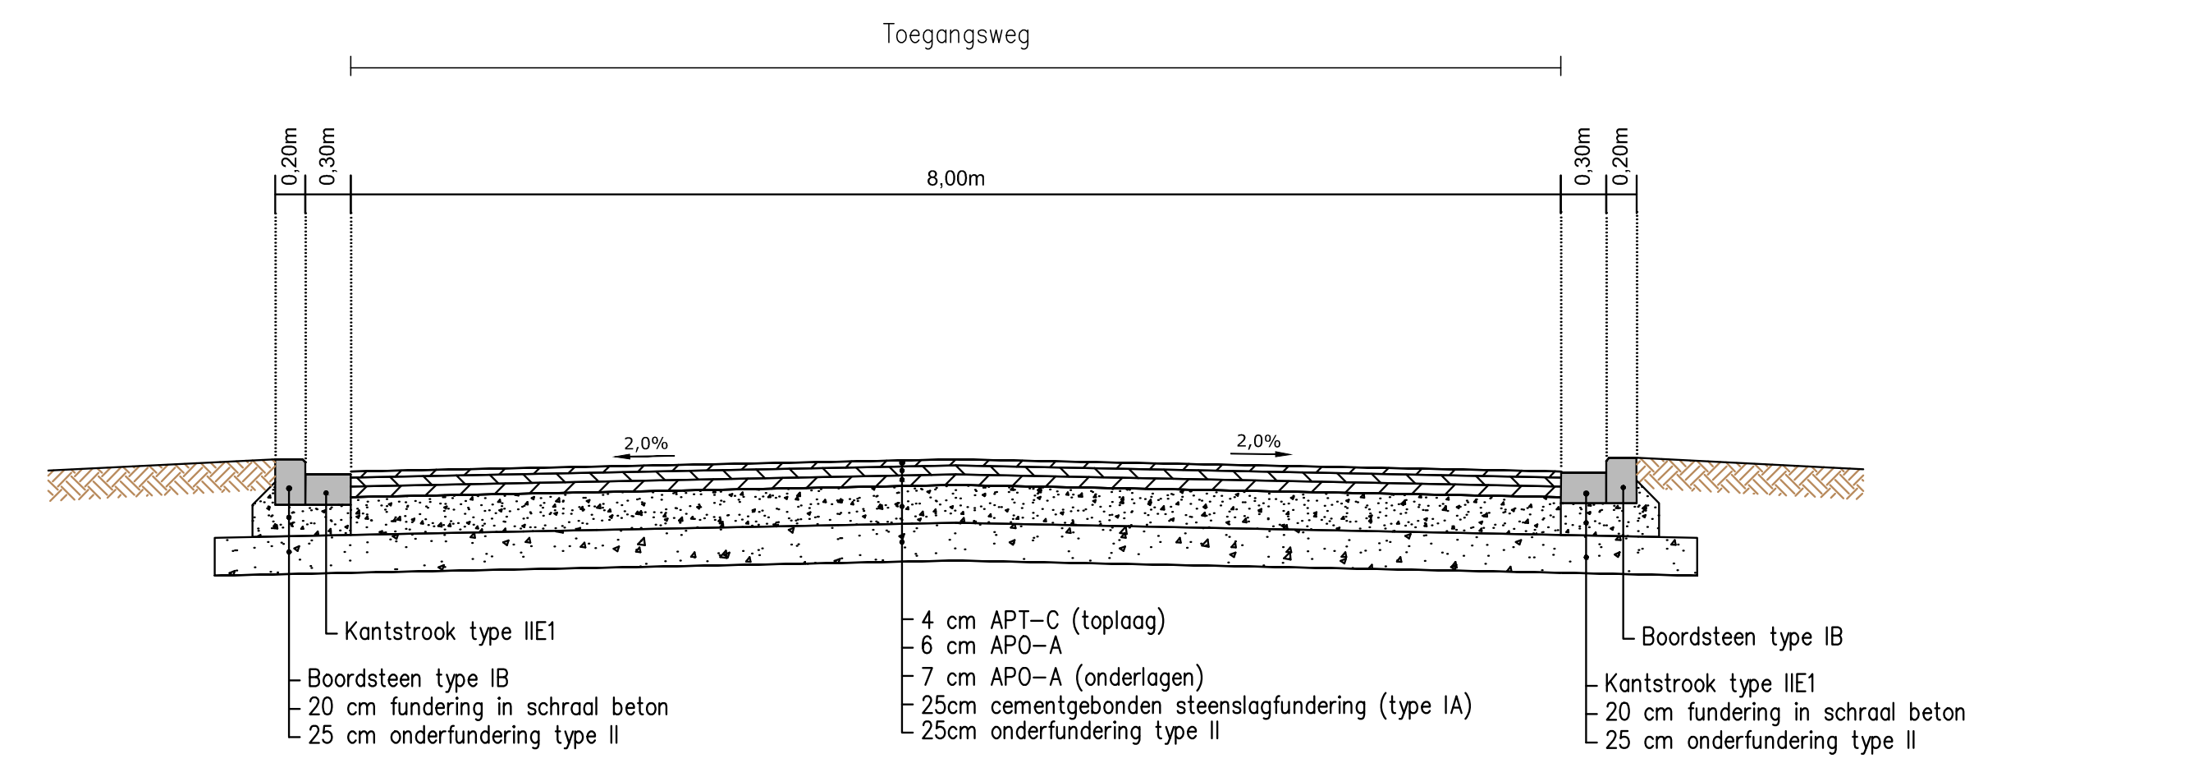
Toegangsweg
0,20m
0,30m
8,00m
0,30m
0,20m
2,0%
2,0%
Kantstrook type IIE1
Boordsteen type IB
20 cm fundering in schraal beton
25 cm onderfundering type II
4 cm APT-C (toplaag)
6 cm APO-A
7 cm APO-A (onderlagen)
25cm cementgebonden steenslagfundering (type IA)
25cm onderfundering type II
Boordsteen type IB
Kantstrook type IIE1
20 cm fundering in schraal beton
25 cm onderfundering type II