Vlaanderen
is wegen en verkeer

VLAAMSE OVERHEID
AGENTSCHAP WEGEN EN VERKEER
Wegen en Verkeer Oost-Vlaanderen

Virginie Loveninggebouw
Koningin Maria Hendrikaplein 70, bus 81, 9000 Gent
Tel. 09 276 26 00
e-mail: wegen.oostvlaanderen@mow.vlaanderen.be

Opgemeten door:	Getekend door:
Thomas De Both	Dimitri Van Oost

Projectnummer	Dossiernummer	Besteknummer
/	X40/R4/138	/

Plotbestand: 105705_01.pdf
Cad-bestand: R004_20,200-20,500 Destelbergen_Carpool_Voorontwerp2.dwg

Nagezien door de teamverantwoordelijke projecten, Gent,

Ing. Peter Van Der Hoeven

Opgemaakt door de verantwoordelijke ingenieur, Gent,

ir. Vladimir Kostadinov

Nagezien en goedgekeurd door de dir. ir. investeringen, Gent,

ir. Gorik De Koker

Nummer van het plan

entiteitscode	prefix	volgnummer	fase	index
1M3D8H	0	105705		01

Datum opmaak: 20/02/2017

Aangebrachte wijzigingen

Ind.	Aard	Datum
01	Aanduiding Typeprofiel + Maten	21/04/2017

R4 Ring om Gent (Merelbeke - Oostakker)
Destelbergen

Aanleg van een carpoolparking

thv het complex Destelbergen

ONTWERP
GRONDPLAN

Afmetingen plan	Schaal	Kilometerpunten
1.05 x 0.594 = 0.62 m²	1/500	van 20.200 tot 20.500

AANTALLEN PARKEERPLAATSEN	
Personenwagens	169
Mindervaliden	6
Vrachtwagens	24

Legende

- Verharding in asfalt
- Verharding in beton
- Greppel
- Kantstrook
- Boordsteen
- Stootband/Afsluiting
- Bufferbekken
- Berm/Groenzone
- A — A' Aanduiding typeprofielen
- Inspectieput riolering
- Slibvangput
- Olie-afscheider
- As riolering

Situatieplan Schaal 1/10000
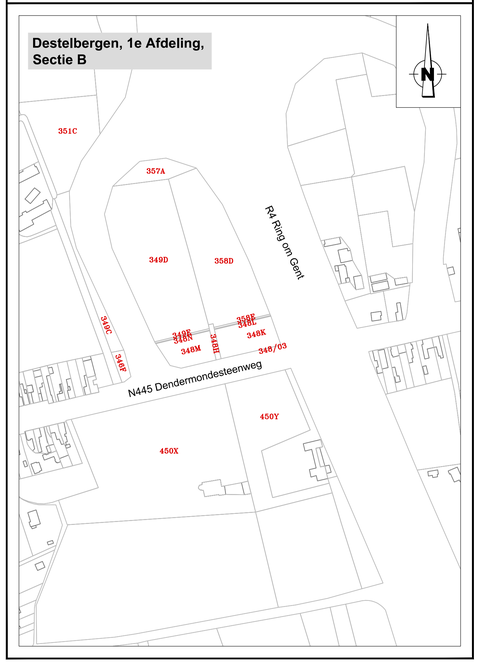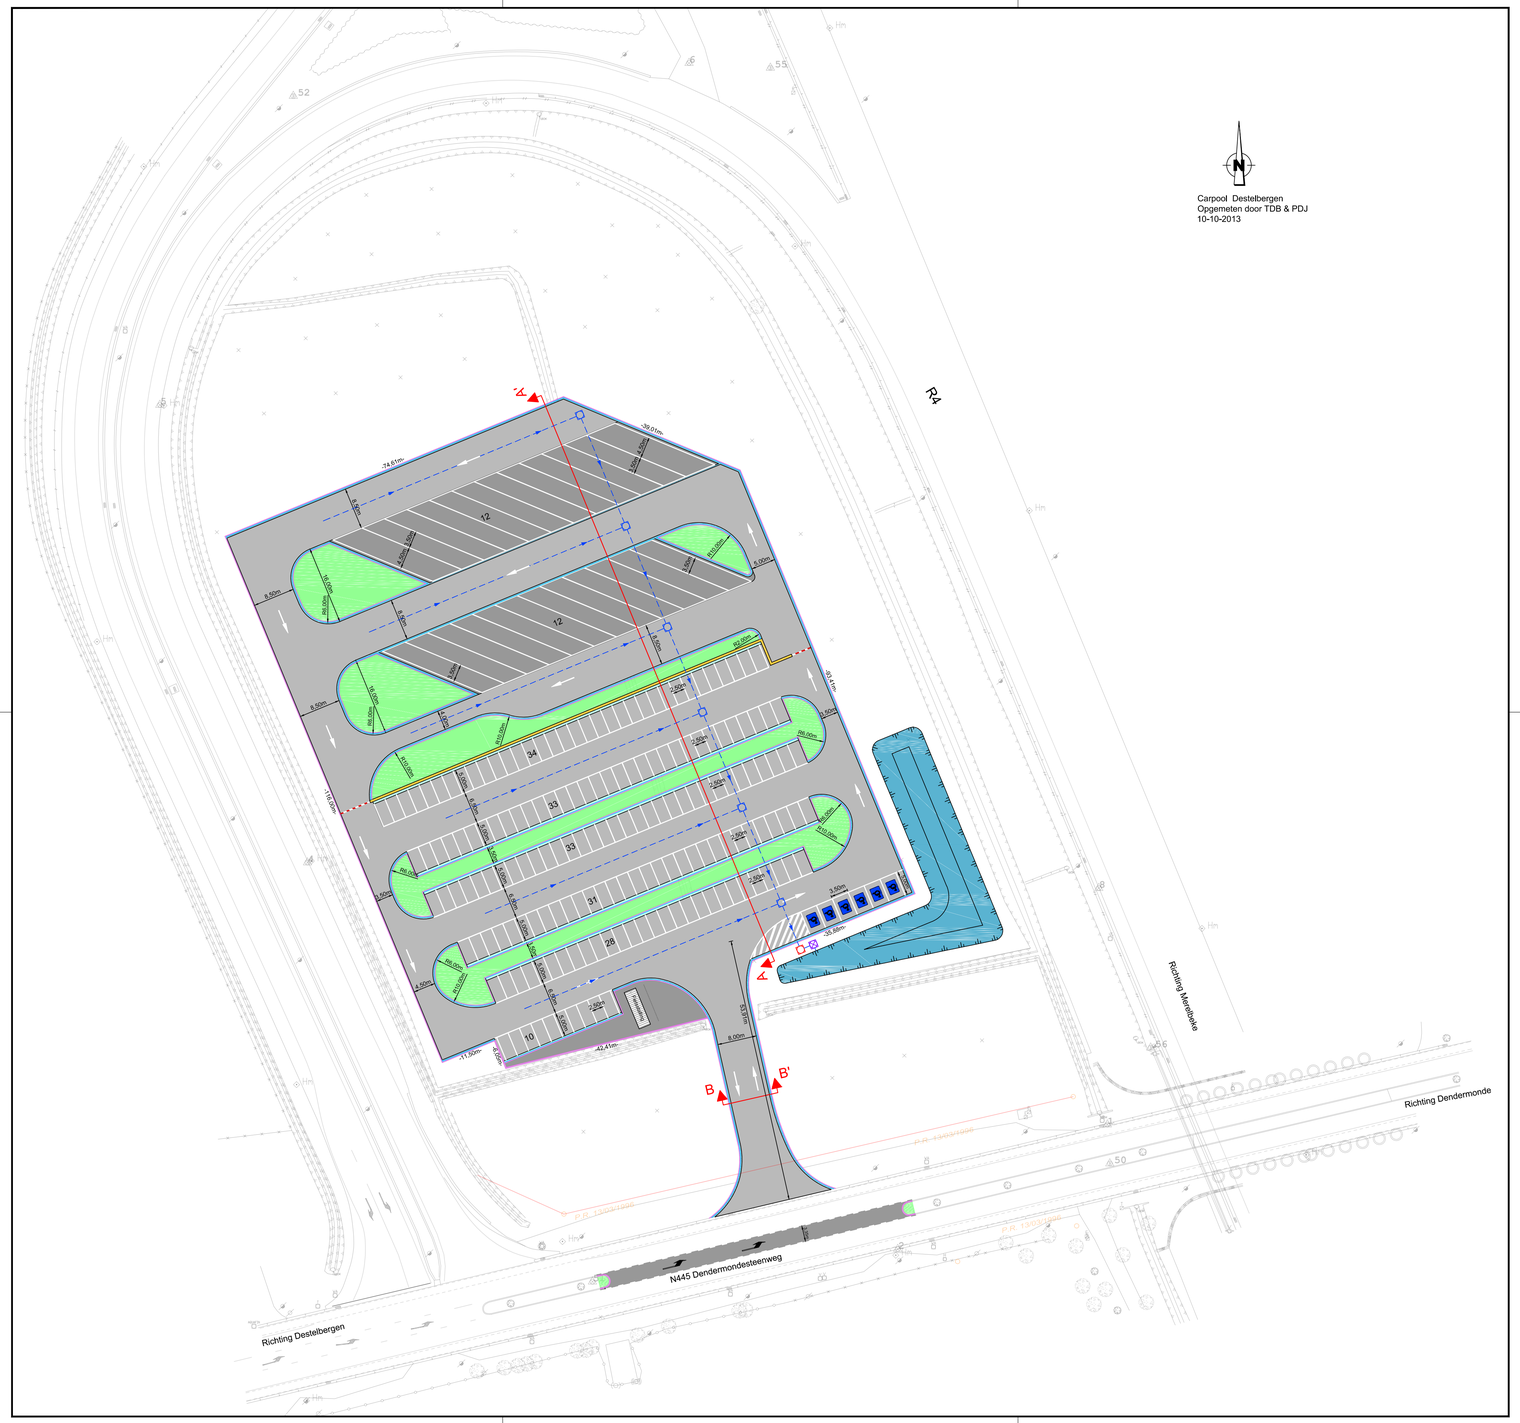
Kadasterplan Schaal 1/2500