
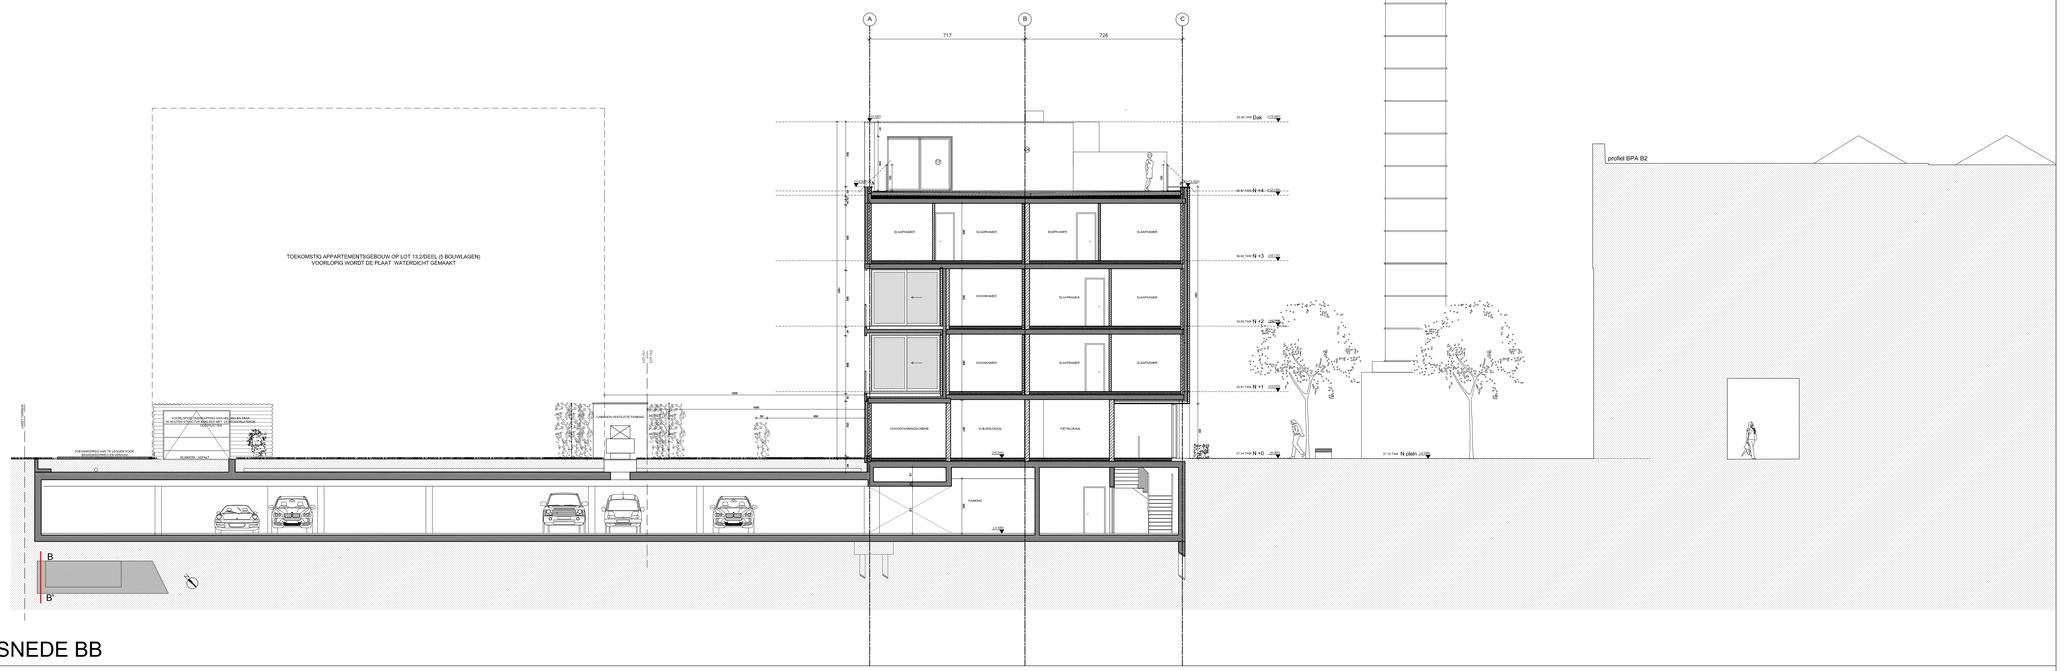


SNEDE BB

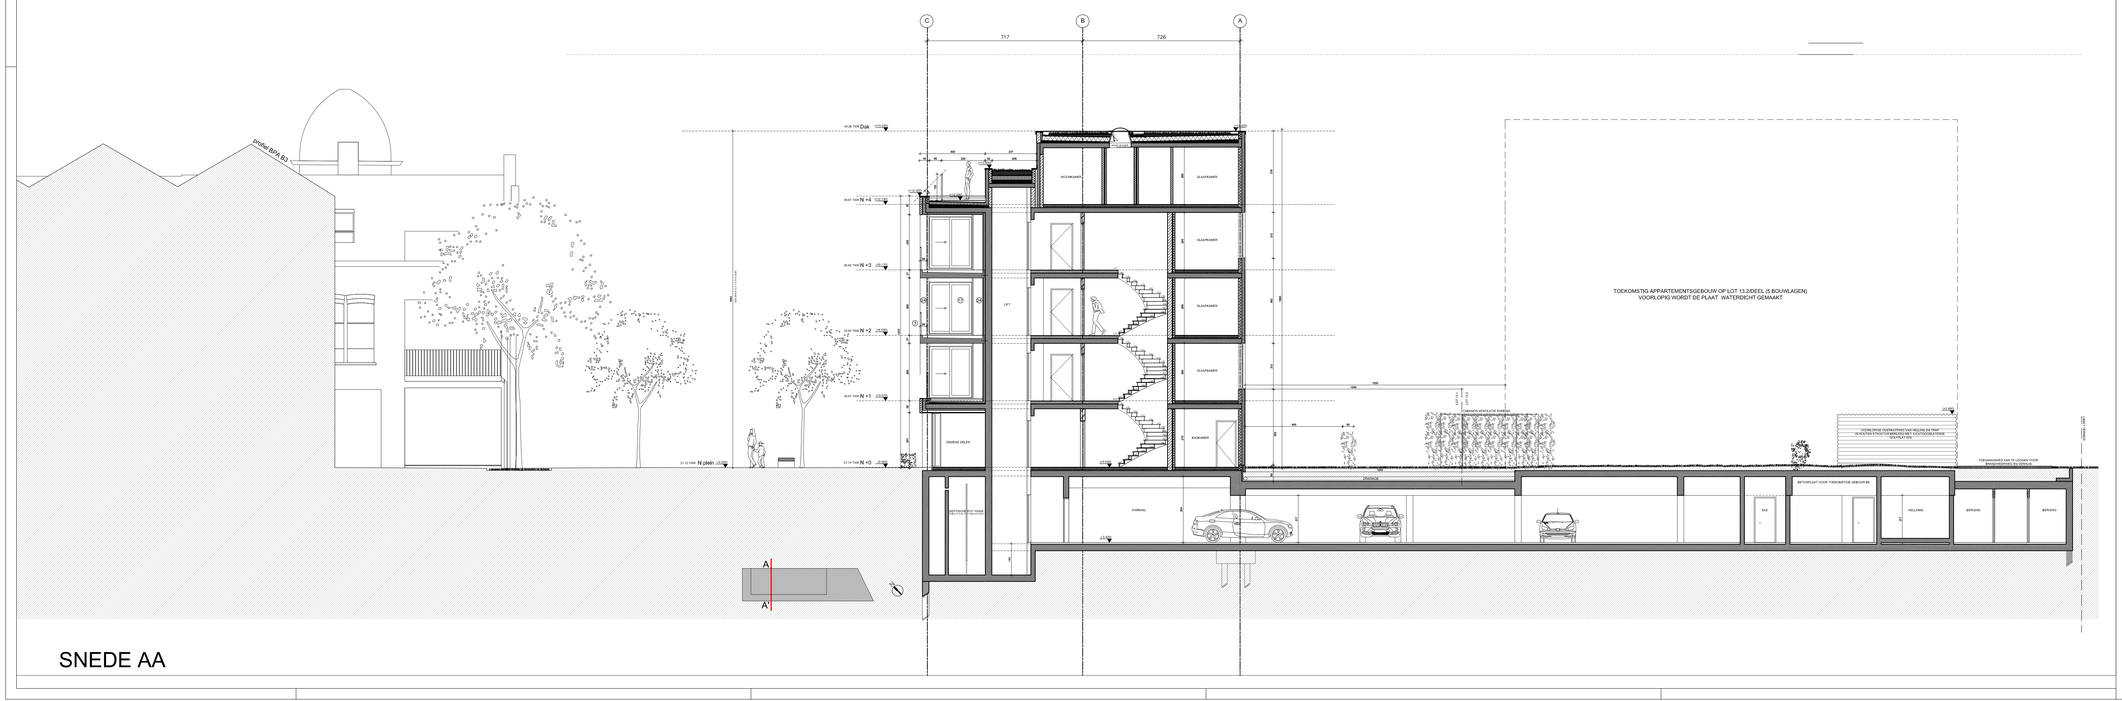

SNEDE AA

LEGENDE

Kolom/Balk	
Gewapend beton	
Parament	
Snelbouwsteen	
Volle steen	
Betonblok	
Cellenbeton, isolerend blok	
Blauwe hardsteen	
Gipskartonwand	
Prefab beton	
Sillicaatsteen	
Gipsblok	
Opening in vloer	
Opening in vloer en plafond	
Opening in plafond	

Brandbestrijding

- brandweerstand rf30
- brandweerstand rf60
- zelfsluitend
- bij brand zelfsluitend
- 6kg poederblusser
- branddeur
- brandhaspel 30m
- 0.00 / -0.10 niveau vloerafwerking / niveau ruwbouw
- (+4.290) afgewerkt niveau
- RM rookmelder

Niveau 0.00 = Niveau TAW 27.74 m

LEGENDE GEVELMATERIALEN

1. BESTAANDE RODE GEVELSTEEN
2. BESTAANDE BLAUWE HARDSTEEN
3. DAKBEDEKKING LEISTEEN, ANTHRACIET TINT
4. ZANDSTEEN
5. BEKLEDING KROONLIJST IN HOUT
6. HOUT
7. PANNEN

LEGENDE NIEUWE GEVELMATERIALEN

6. BORSTWERING IN GEMOFFELD METAAL, DONKERE TINT
9. BORSTWERING IN HELDER GELAAGD GLAS H. 1.20m
10. DAKBEDEKKING LEISTEEN, ANTHRACIET TINT
11. ZANDSTEEN
12. (IMITATIE) HOUTEN GEVELBEKLEDING
13. METALEN PANELEN
14. TERRAS IN METAAL
15. LEIEN DAKBEDEKKING
16. PREFABBETON
17. BUITENSCHRIJNWERK IN ALUMINIUM, DONKER GRIJS DOORSCHIJNENDE BEGLAZING (MET VERLUCHTINGSROOSTERS)
18. BUITENSCHRIJNWERK IN HOUT DOORSCHIJNENDE BEGLAZING (MET VERLUCHTINGSROOSTERS)
19. PLAT DAK (MOGELIJKS MET KIEIN)
20. GROENDAK
21. BETON, LICHT GRIJS
22. REGENWATER AFVOER IN ZINK, NATUURLIJKE TINT
23. ALUMINIUM MUURAFDEKPROFIEL
24. GEVEL BEPLEISTERING, WITTE TINT
25. NIEUWE BLAUWE HARDSTEEN
26. METSELWERK ROOD, GELIJKEND AAN BESTAAND HEROPGEBOUWD
27. METSELWERK, RODE/BRUINE/BEIGE TINT
28. METSELWERK, GRIJZE TINT
29. GARAGEPOORT, (IMITATIE) HOUT
30. GEPERFOREERDE METALEN PANELEN
31. ALUMINIUM AFWERKING
32. AFWERKING TERRASTEGELS
33. AFRASTERING MET KLIMPLANT
34. WITTE METALEN GEVELBEKLEDING
35. GEVELBEKLEDING (HOUT, METAAL OF VEZELCEMENT)
36. BUITENSCHRIJNWERK IN ALUMINIUM, LICHT GRIJS
37. HOUTEN TERRASSCHEIDING
39. BORSTWERING IN HELDER GELAAGD GLAS H. 1.00m
40. STALEN KADER

omschrijving **WOLFABRIEK**
Nieuwbouw van 34 appartementen

kadaster Afd. 5 - sectie C - nr(s) 370 n2 - 370 m2

CONIX ARCHITECTS

opdrachtgever **Aannemingsmaatschappij CFE nv** H. Debrouckaan 42 B-1160 Brussel E Info@cfe.be T +32(0)2 661 12 11 F +32(0)2 661 77 10 **mevr. Catherine Vincent** **dhr. Jacques Lefevre**	architect **Conix Architects cvba** Londenstraat 60/121 B-2000 Antwerpen E info@conixarchitects.com T +32(0)3 248 68 24 **mevr. Christine Conix**
ingenieur technieken **CES** Brusselsesteenweg 290 B-1730 Asse E bbl@ces-web.be T +32(0)2 452 20 02 **dhr. Bart Blommaert**	ingenieur stabiliteit **Arcade nv** Rucaplein 2 B-2610 Antwerpen E info@arcade-eng.com T +32(0)3 239 58 75 F +32(0)3 239 35 60 **dhr. Jan De Cauwer**
coördinatie veiligheid en gezondheid **M.M. project management BVBA** Hoogholmlaan 4 B-9968 Bassevelde E eseeco@skynet.be T 0497/14.41.44 **dhr. Stefaan Wytynck**	ingenieur akoestiek **VENAC** Vleartlaantstraat 45 - 49 b0203 B-1070 Brussel E venac@venac.be T +32(0)2 428 33 31 F +32(0)2 425 95 41 **dhr. Fernand Vandervorst**
landschapsarchitect **Avantgarden nv** Turnhoutsebaan 385 B-2110 Wijnegem E peter.adams@avantgarden.be T +32(0)3 353 66 64 F +32(0)3 353 07 50 **dhr. Peter Adams**	procesbegeleiding - studiebureau **Quadrant bvba** Dorpsstraat 202 B-3078 Kortenberg E info@quadrant.be T +32(0)2 757 09 00 F +32(0)2 757 09 33 **dhr. Benny Theyssens**



fase

Aanvraag tot stedenbouwkundige vergunning

project		status	
projectnummer	0742	**Definitief**	
projectnaam	**CFE- Beersel**	tekening gegevens	
adres	Albert Denysstraat - Cartonnex site - Beersel (Lot)	schaal	papierformaat / datum / volgnummer
provincie	Vlaams Brabant	1/100	A0 1189x841 / 20-12-13 / 9/9
tekening type		tekening nummer	
projectzone	B5	uitgever / fase / zone & part / level / index	
tekeningsoort	SNEDES NIEUWE TOESTAND	**_AR_ASV_NT_SN_ -**	
tekeningnaam	SNEDES AA & BB	lot nr. + omschrijving: Lot nr.13	

© Conix Architects