

Legende

Legende


-  paal verlichting
-  straatkap water
-  kast radio/televisie
-  straatkap diverse
-  deksel brandkraan
-  boom
-  inspectieput riolering
-  bestaande bebouwing
-  te rooien boom
-  fotoaanduiding



kadasterkaart schaal: 1/2.500



topokaart schaal: 1/10.000

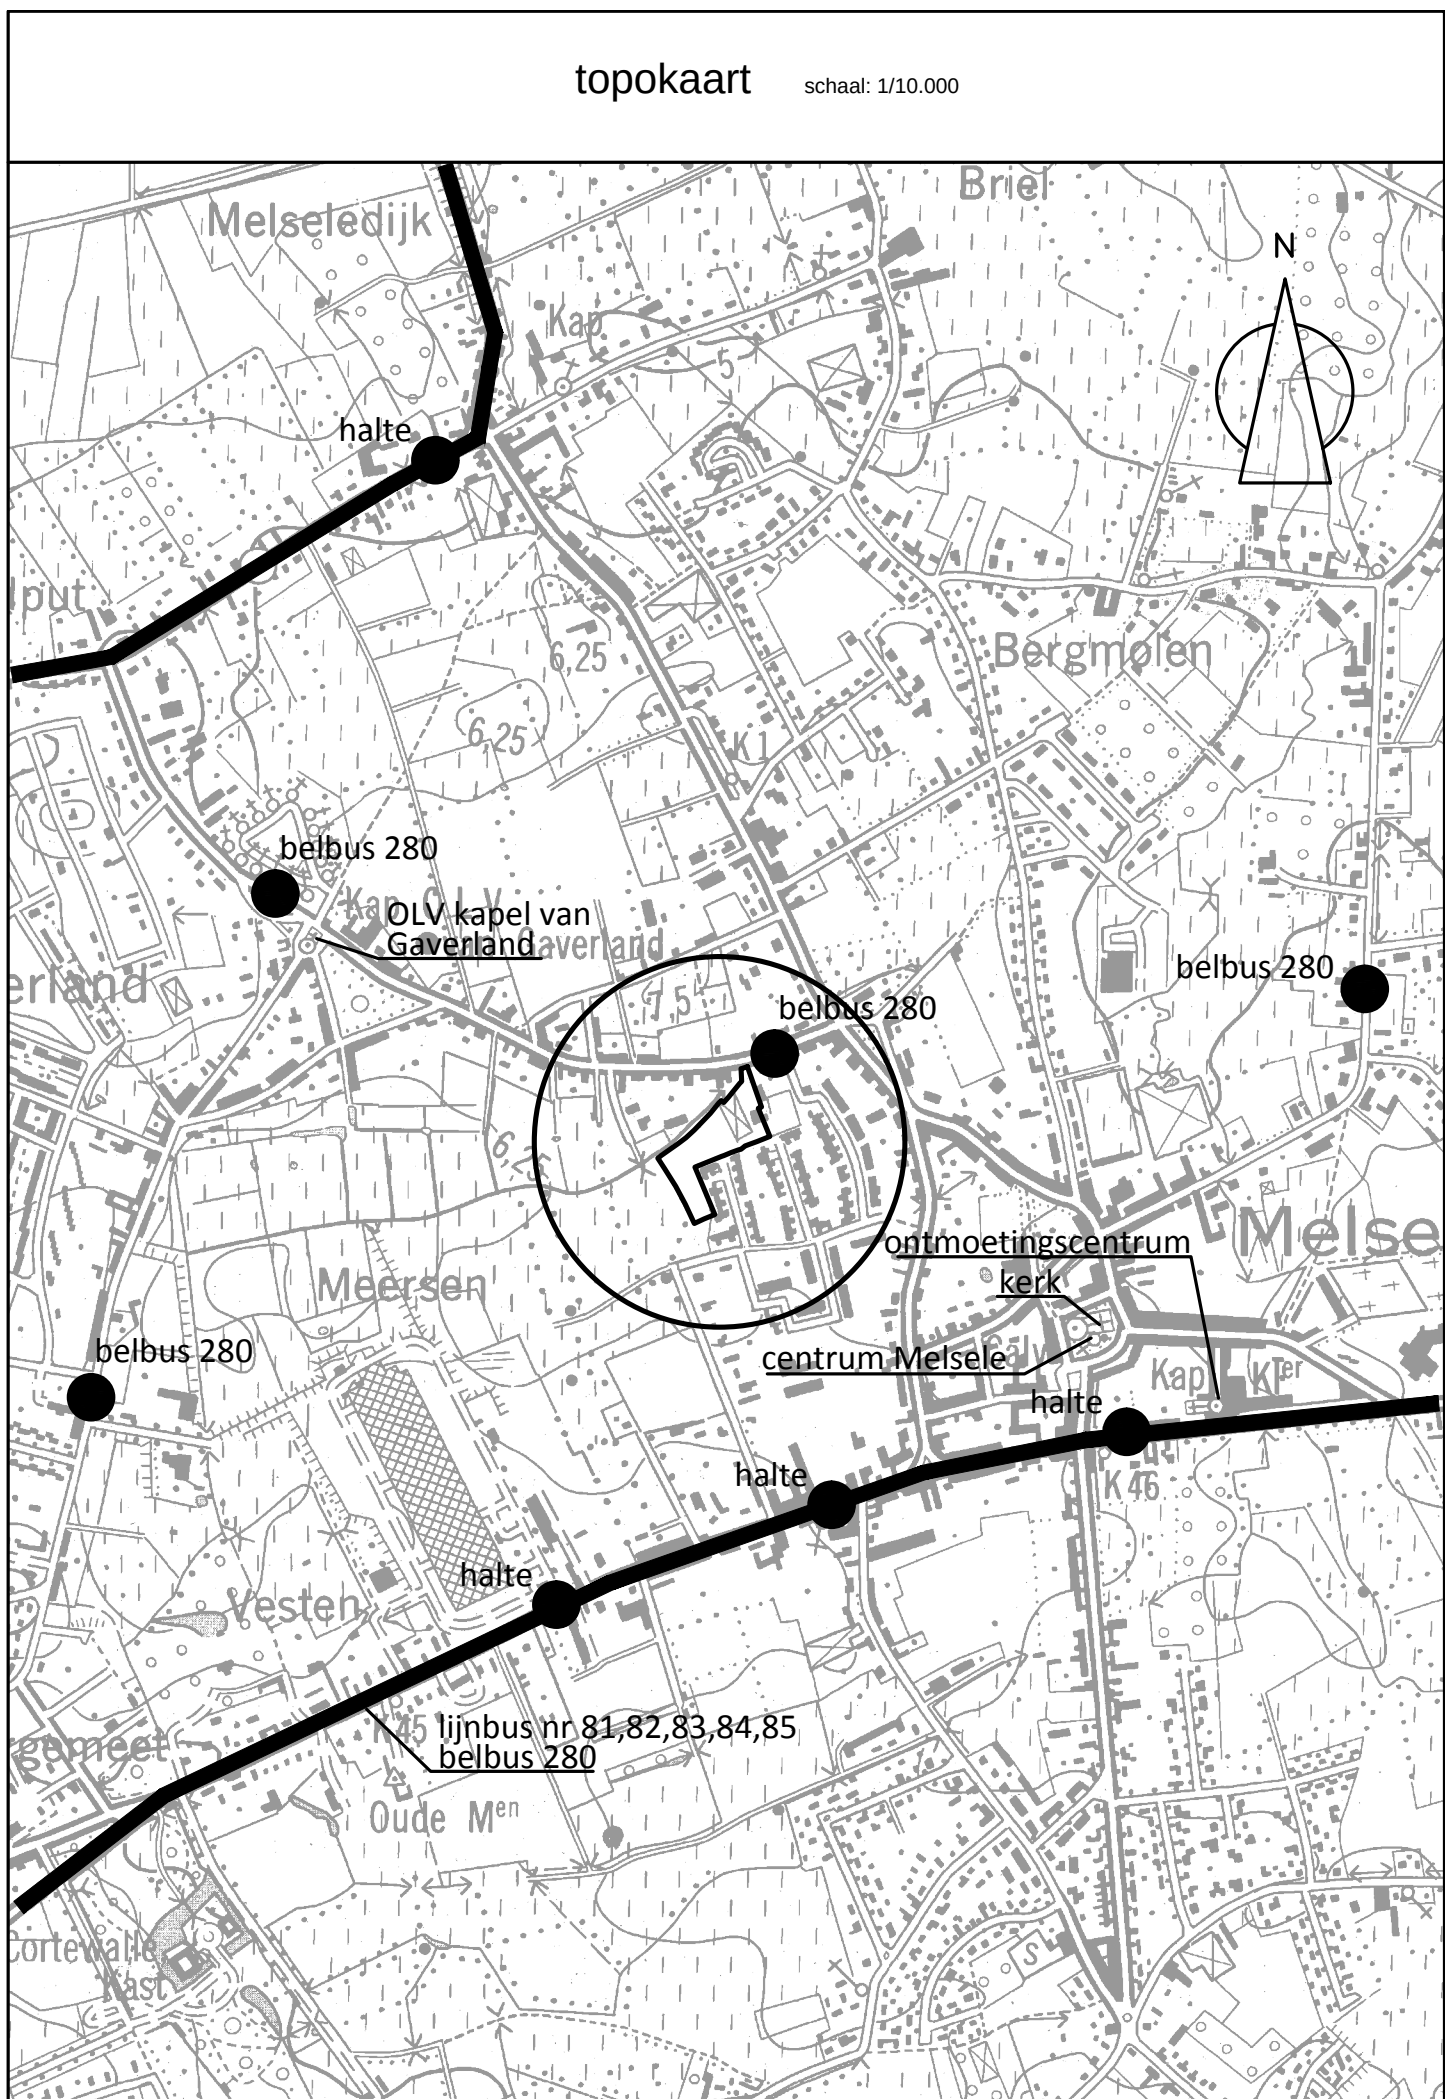

AANVRAAG VERKAVELING VAN BOUWGRONDEN

Gemeente Beveren - Melsele
9e AFDELING MELSELE, SECTIE G
Nrs. 748L(deel), 746F, 745, 744A

Gaverlandstraat

Plan 1: BESTAANDE TOESTAND

AANVRAGER:

Gronen Verelst BVBA
Mechelsesteenweg 35A
2840 RUMST

ONTWERPER:



Gasmeterstraat 81a
9100 Sint-Niklaas
fax: 03/777.01.88
e-mail: irtas@irtas.be
Topografie 03/780.54.03
Stedenbouw: 03/780.54.04
Infrastructuur: 03/780.54.06
Algemeen: 03/780.54.00

INRASTRUCTUUR	RUIMTELIJKE ORDENING	TOPOGRAFIE	ALGEMENE STUDIE
---------------	----------------------	------------	-----------------