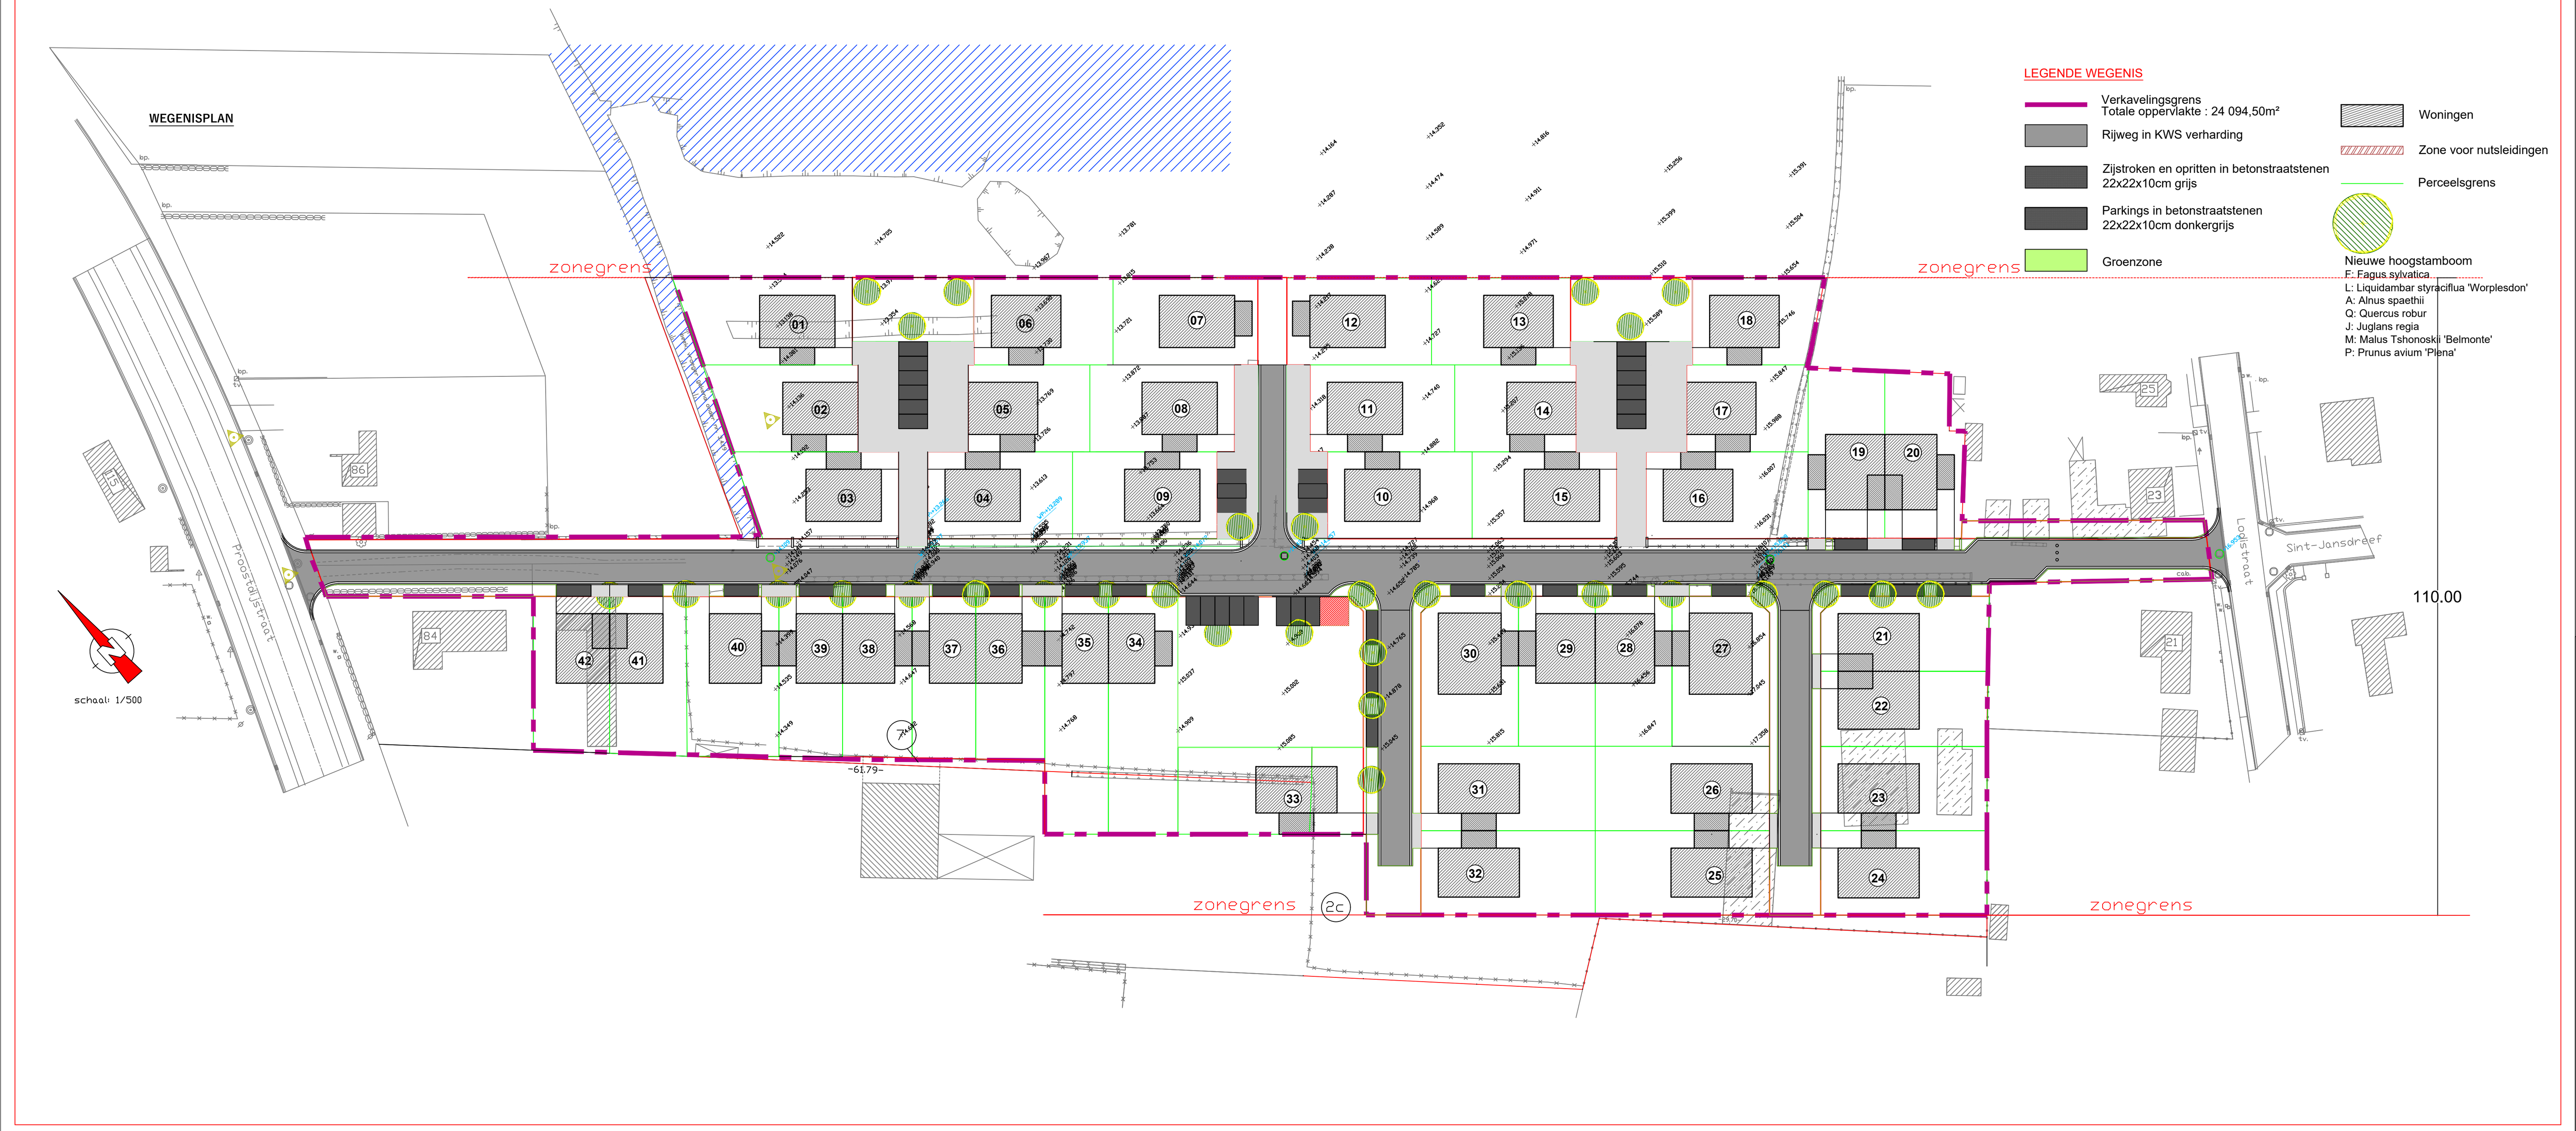

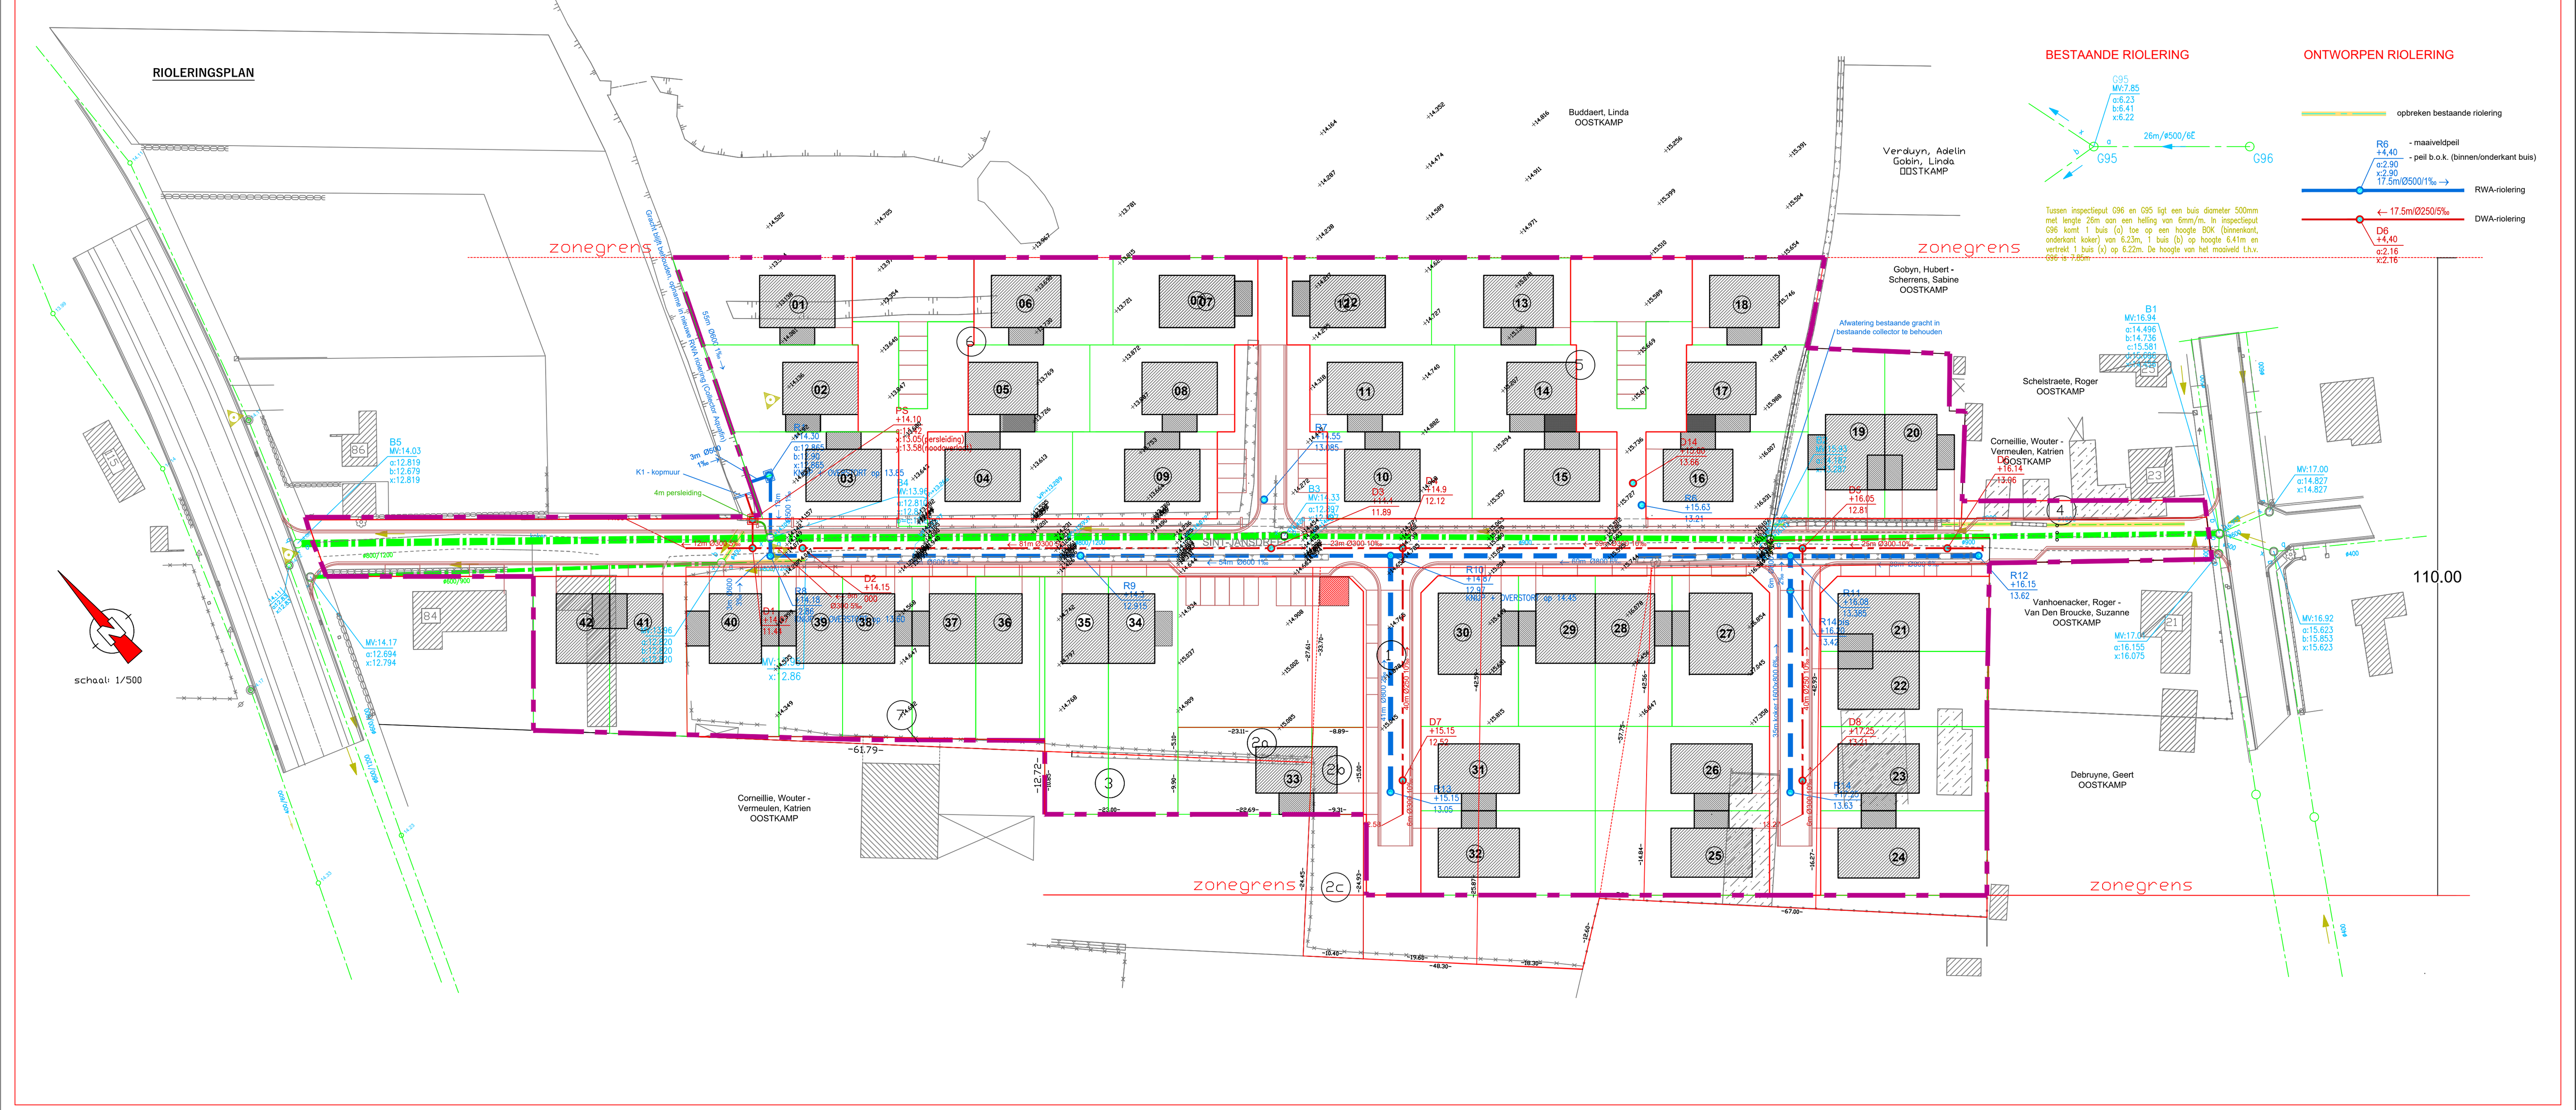

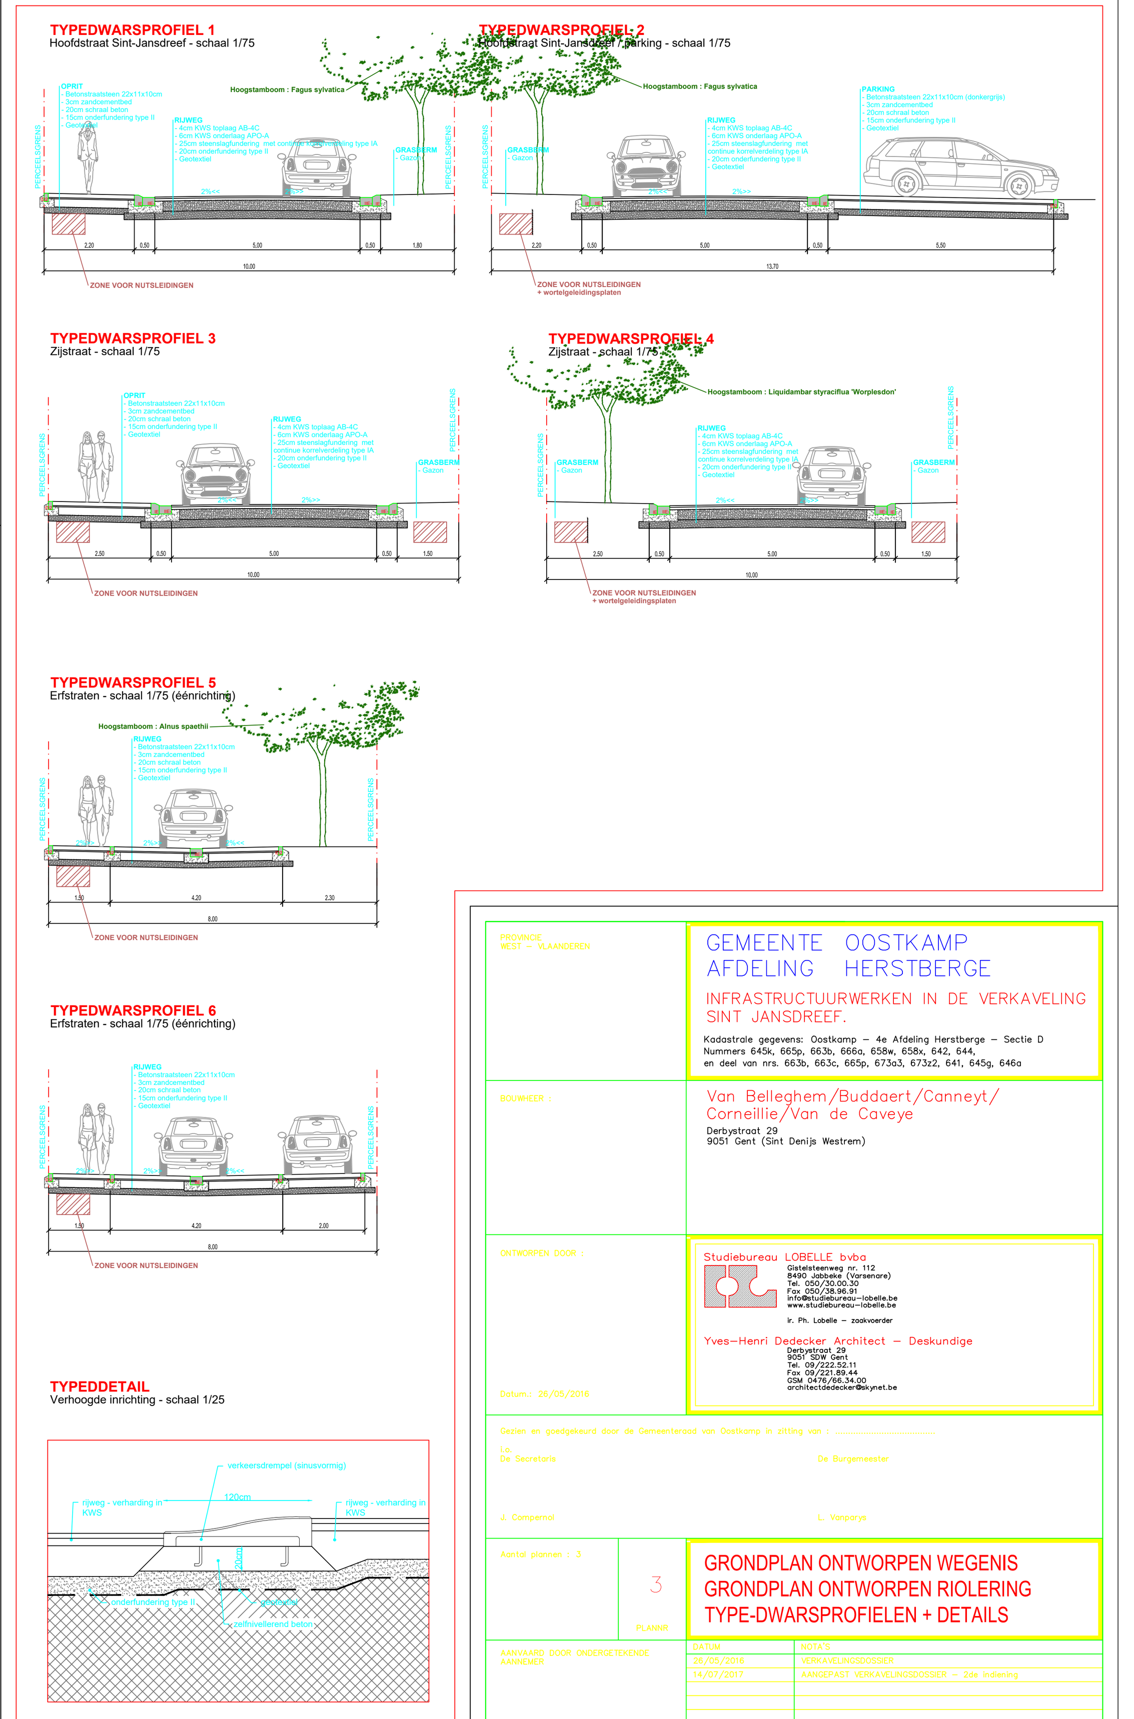

PROVINCIE
WEST – VLAANDEREN

GEMEENTE OOSTKAMP
AFDELING HERSTBERGE

INFRASTRUCTUURWERKEN IN DE VERKAVELING SINT JANSDREEF.

Kadastrale gegevens: Oostkamp – 4e Afdeling Herstberge – Sectie D
Nummers 645k, 665p, 663b, 666a, 658w, 658x, 642, 644,
en deel van nrs. 663b, 663c, 665p, 673a3, 673z2, 641, 645g, 646a

BOUWHEER :

Van Belleghem/Buddaert/Canneyt/Corneillie/Van de Caveye
Derbystraat 29
9051 Gent (Sint Denijs Westrem)

ONTWORPEN DOOR :

Studiebureau LOBELLE bvba
Gistelsteenweg nr. 112
8490 Jabbeke (Varsenare)
Tel. 050/30.00.30
Fax 050/38.96.91
info@studiebureau-lobelle.be
www.studiebureau-lobelle.be
ir. Ph. Lobelle – zaakvoerder

Yves-Henri Dedecker Architect – Deskundige
Derbystraat 29
9051 SDW Gent
Tel. 09/222.52.11
Fax 09/221.89.44
GSM 0476/66.34.00
architectdedecker@skynet.be

Datum.: 26/05/2016

Gezien en goedgekeurd door de Gemeenteraad van Oostkamp in zitting van : ....

i.o.
De Secretaris
J. Compernol

De Burgemeester
L. Vanparys

Aantal plannen : 3

3
PLANNR

GRONDPLAN ONTWORPEN WEGENIS
GRONDPLAN ONTWORPEN RIOLERING
TYPE-DWARSPROFIELEN + DETAILS

AANVAARD DOOR ONDERGETEKENDE AANNEMER

DATUM	NOTA'S
26/05/2016	VERKAVELINGSDOSSIER
14/07/2017	AANGEPAST VERKAVELINGSDOSSIER – 2de indiening

AANBESTEDING :

OPP. :	DOSSIERNR :	BESTANDSLOCATIE
0.74m²	WW 1906	