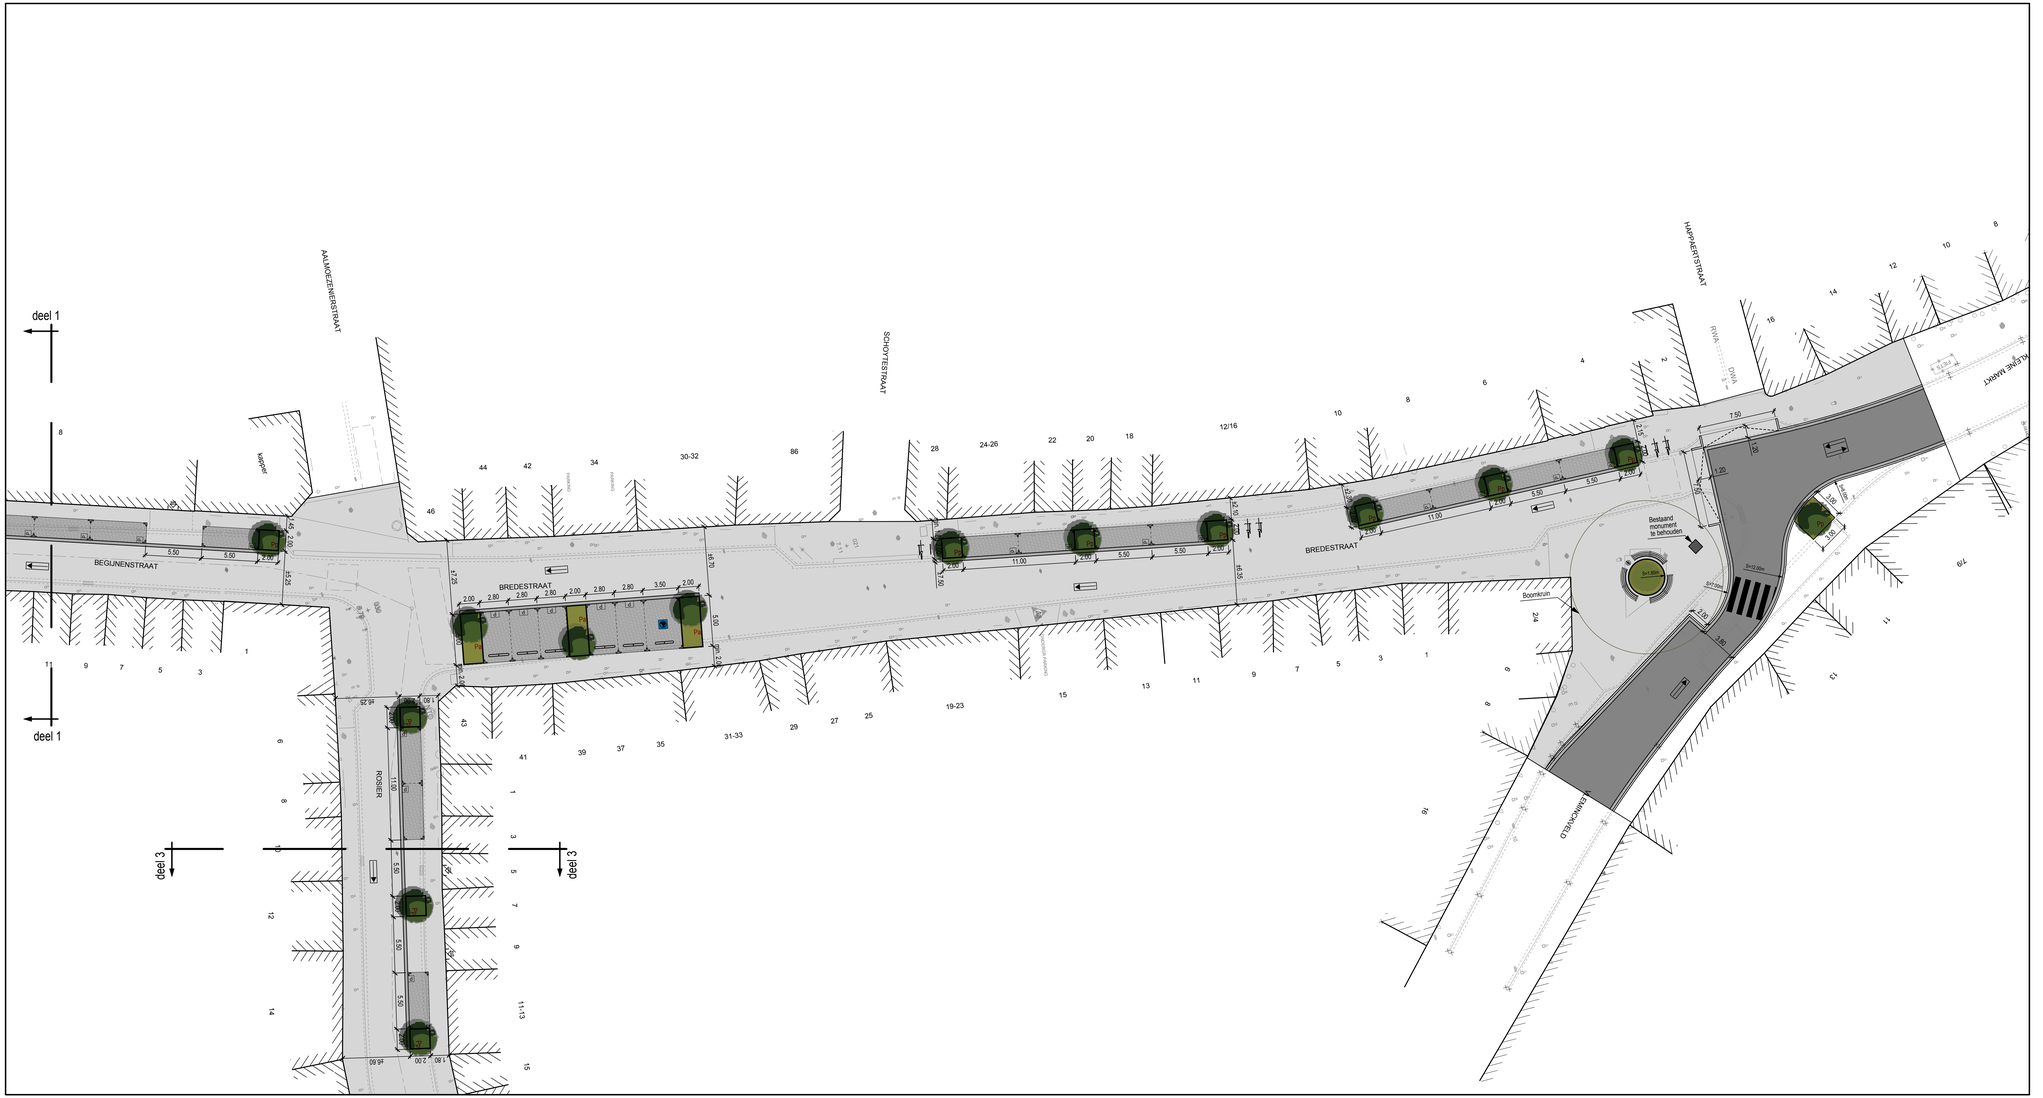

LEGENDE:

VERHARDINGEN

- Verharding in bitumineuze verharding
- Parkeerplaatsen in mozaiekkeien
  legrichting: loodrecht op as rijweg (langse parkeerplaatsen)
  legrichting: evenwijdig met as rijweg (dwarse parkeerplaatsen)
  (parkeerplaats, aangeduid d.m.v. prefabtegel met pictogram)
  4 hoeken aangeduid met telkens 5 kasseien
  in witte kwartsiet, 100x100x100mm
- Blauwe signalisatietegel in beton, 880x880x100mm
  (aanduiding parkeerplaats voor mensen met een handicap)
- Verharding in betonstraatstenen
  400x200x100mm, kleur: merwe basalt, verband: halfsteens

STRAATMEUBILAIR

- Fietsbeugel SA/FS/01
- Zitbank SA/ZB/01/03, rond met rugleuning
- Afvalbak SA/AB/01
- Antiparkeerpaal SA/PA/02, gietijzeren paal

GROENAANLEG

- Bestaande boom te behouden
- Onderbeplanting:
  Vinca minor (Kleine maagdenpalm) - plantmaat P9 - 1p/m²
  Geranium phaeum (Donkere ooievaarsbek) - plantmaat P9 - 2p/m²
  Aquilegia vulgaris (Wilde akelei) - plantmaat P9 - 1p/m²
  Pulmonaria officinalis (Gevlekt longkruid) - plantmaat P9 - 2p/m²
  Dryopteris filix-mas (Mannetjesvaren) - plantmaat P9 - 3p/m²

  plantpatroon:
  Intensieve menging met gelijkmatige verspreiding van de planten
  over het volledige plantvak. Er worden geen clusters of valsbeplanting gemaakt.
- Nieuw aan te planten boom
  Pa : Prunus avium (Zoete Kers, wilde kers, boskers) - plantmaat 20/25
  Pp : Prunus avium (Gewone vogelkers) - plantmaat 16/18

Nr.	Datum	Historiek
1	23-05-2017	Voorontwerp wegenswerken - eerste versie

rio.link
Mechelsesteenweg 66
2018 Antwerpen
Tel. +32 (0)78 35 35 09

Provincie: ANTWERPEN
Stad: ANTWERPEN

Projectnummer: RI3A180 - RI3A252
Projectnaam: LOT 1
MLO Bredestraat - MLO Begijnenstraat en Rosier

Nummer: RI3A252/1/17-1-1.2/3
Projectnr. ARCADIS: BE01150000992

Titel: GRONDPLAN WEGENIS DEEL 2
BREDESTRAAT

rio-link	Studiebureau	Aannemer	Stad	Schaal:
Gezien en goedgekeurd CEO Heleen Geersert Accountmanager: Hans Verpoorten Projectmanager: Mario Michiels	ARCADIS Coördinerende vestiging: ARCADIS City Link, Posthoflbrug 12 2600 Berchem Tel. 03 360 83 00 Fax 03 360 83 01 Managing Director Luc Hellemans		Gezien en goedgekeurd de gemeenteraad van ANTWERPEN in zitting van: de burgemeester Bart De Wever de secretaris Roel Verhaert	1/200 Opp.: 0,75 m² Getekend: LTH Tekening: BE01150000992_w_e1