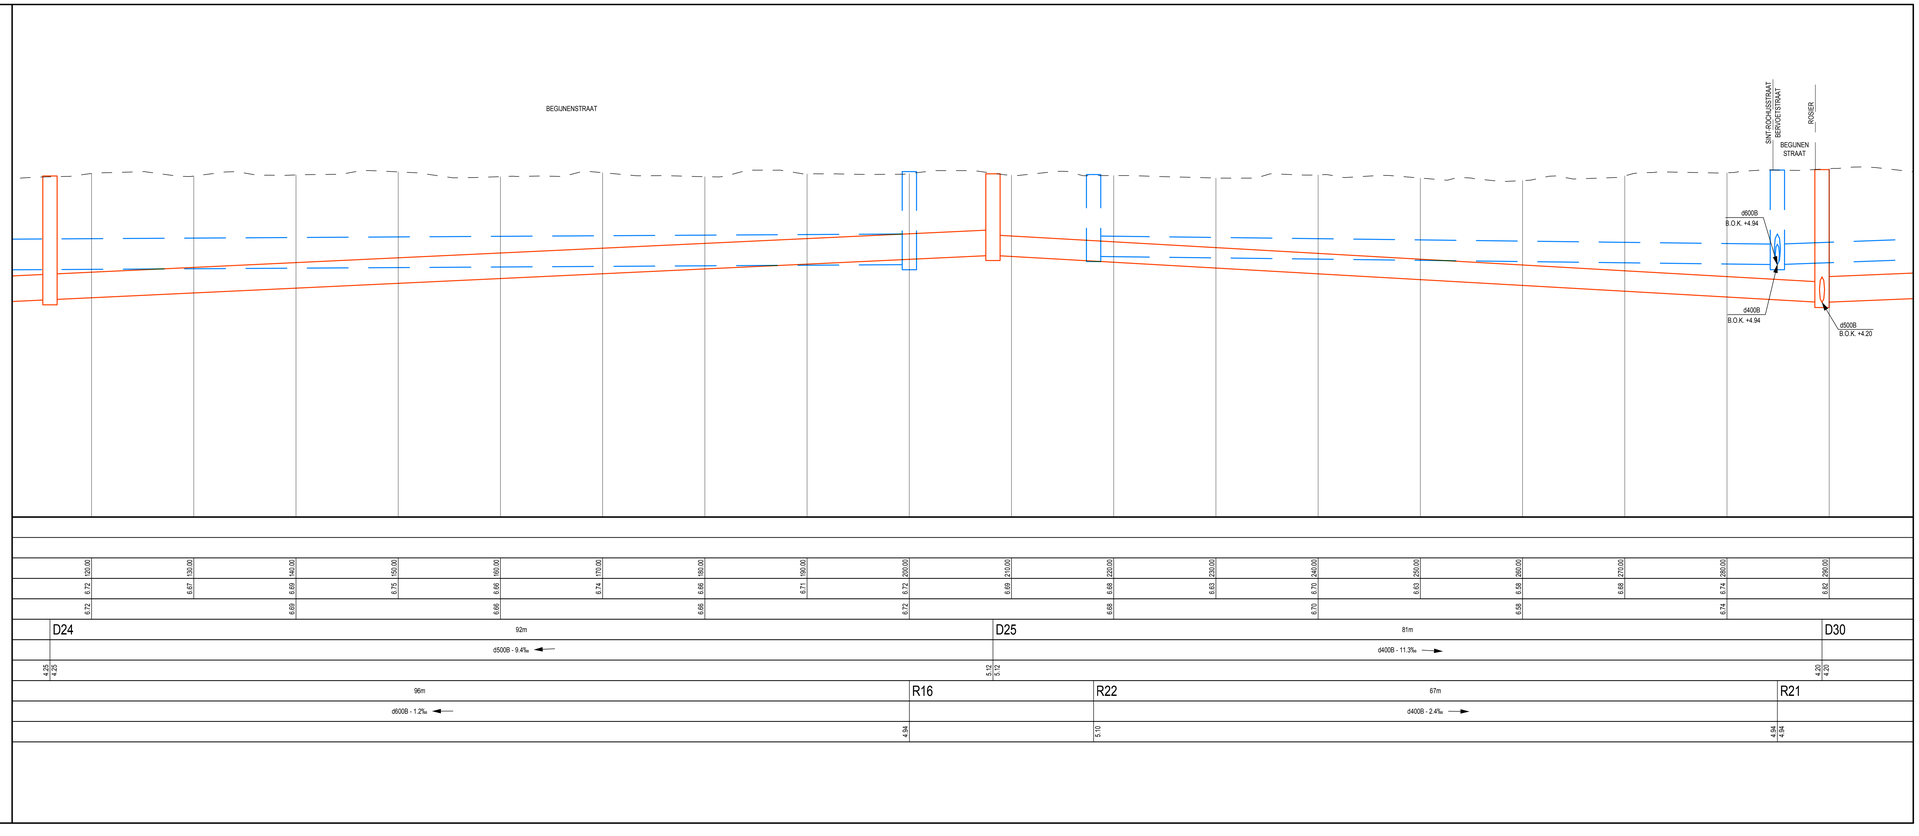

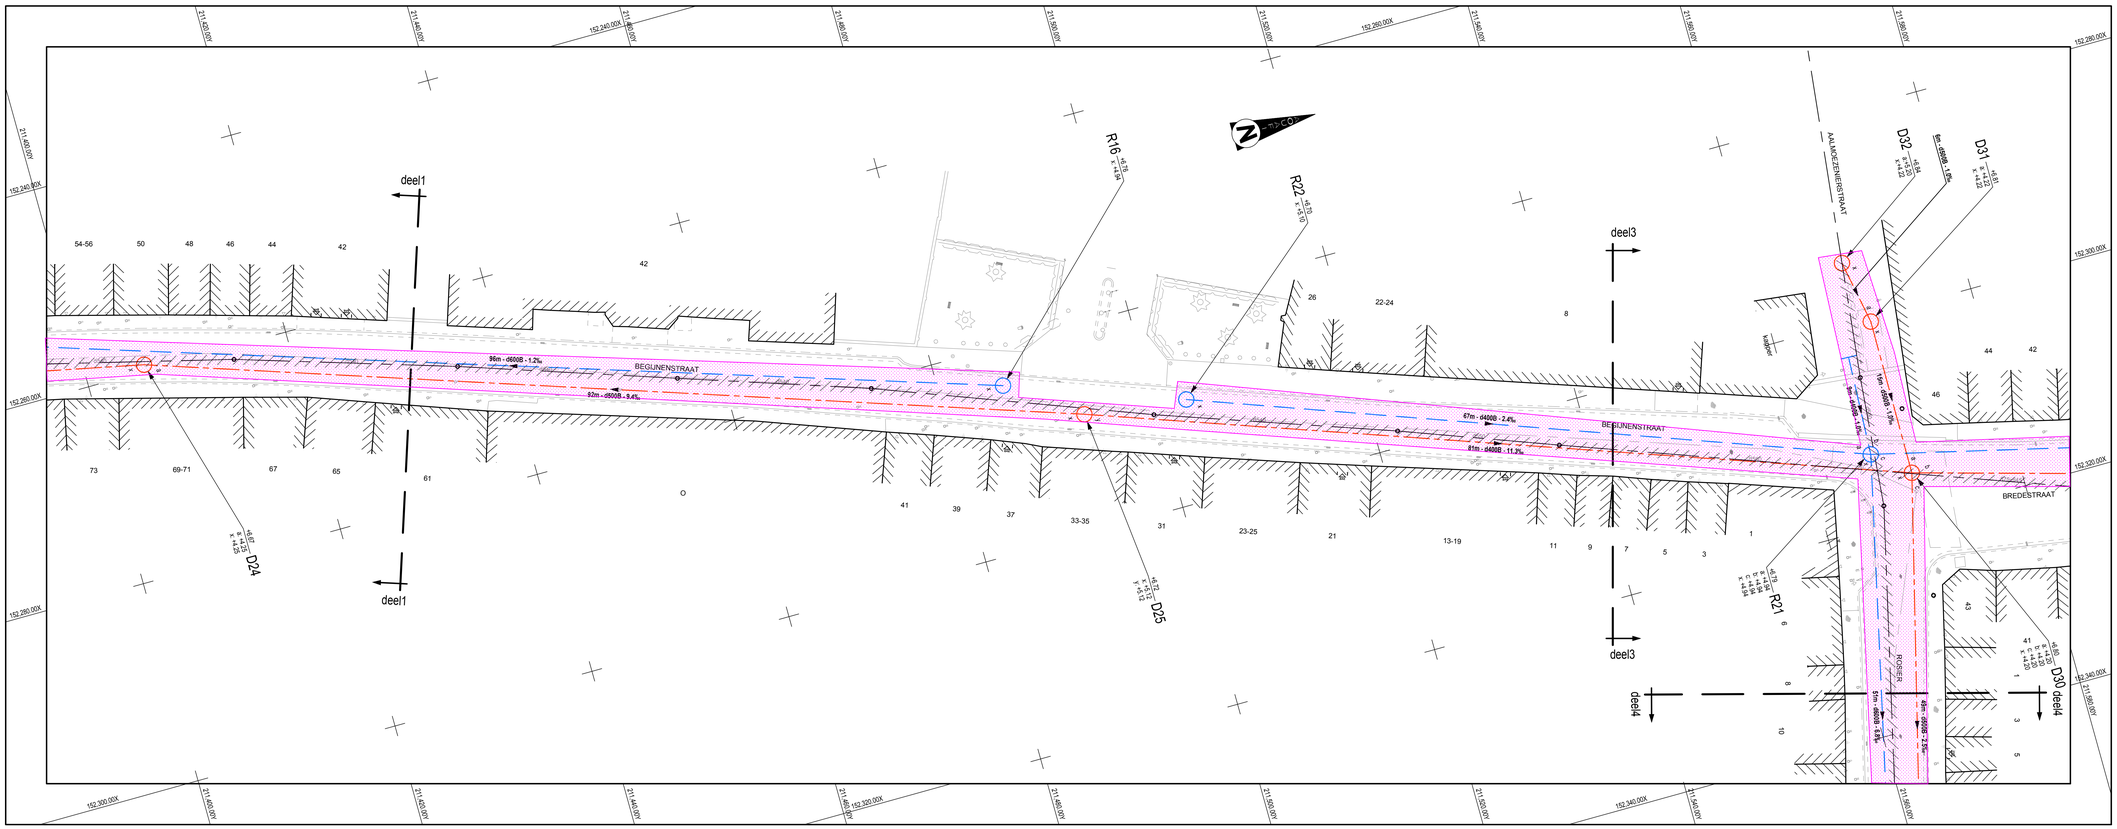

Werkzone riolering

DRAFT

Opdrachtgevers

STAD Antwerpen

Stad Antwerpen
Districtshuis Antwerpen
Lange Gasthuisstraat 21
2000 Antwerpen
TEL +32 (0)3 000 00 00

Gezien & goedgekeurd door
de secretaris
R. Verhaert

Gezien & goedgekeurd door
de burgemeester
B. De Wever

RIO-LINK

Rio-Link
Mechelsesteenweg 66
2018 Antwerpen
Tel. +32 (0)78 35 35 090

Gezien & goedgekeurd door

Project

Anwerpen - district Antwerpen
MLO Begijnenstraat - Rosier
RI3A271

VOORONTWERP

Studiebureau

Maatschappelijke zetel:
ARCADIS Belgium NV
Koningsstraat 80
1000 Brussel
Afgevaardigd bestuurder
Luc Hellemans

Coördinerende vestiging:
ARCADIS Belgium NV
City Link, Posthoflaan 12
2600 Berchem
Tel. +32 (0)3 360 83 00
Fax +32 (0)3 360 83 01

info@arcadisbelgium.be - www.arcadis.com

Index	Datum	Omschrijving	Getek.	Nagez.	Projectmanager WHE
					Schaal 1/200 - 1/40
					Formaat 1.06 m²
					Projectnr. BE01500992
					Volgnummer 17/21
A	06-02-2017	Voorontwerp riolering - eerste versie	RSP	MAR	Georeferentie

Bestandslocatie
I:\IC-UKR-BLJ-S-10B_Proj\WATERCE\Belgium\BE0034441-01 - Kaaiwijkriolering\4 - Weskey\E-Drawings\E01-Preliminary\BE01150009[2_r.dwg

Afdrukdatum
--

Coördinaten Lambert 1972
Hoogtemeting TAW

GRONDPLAN RIOLERINGDEEL2
BEGIJNENSTRAAT

4.2

VO | A

BE01150009[2_r2-4_a1