




Schaal 1/50

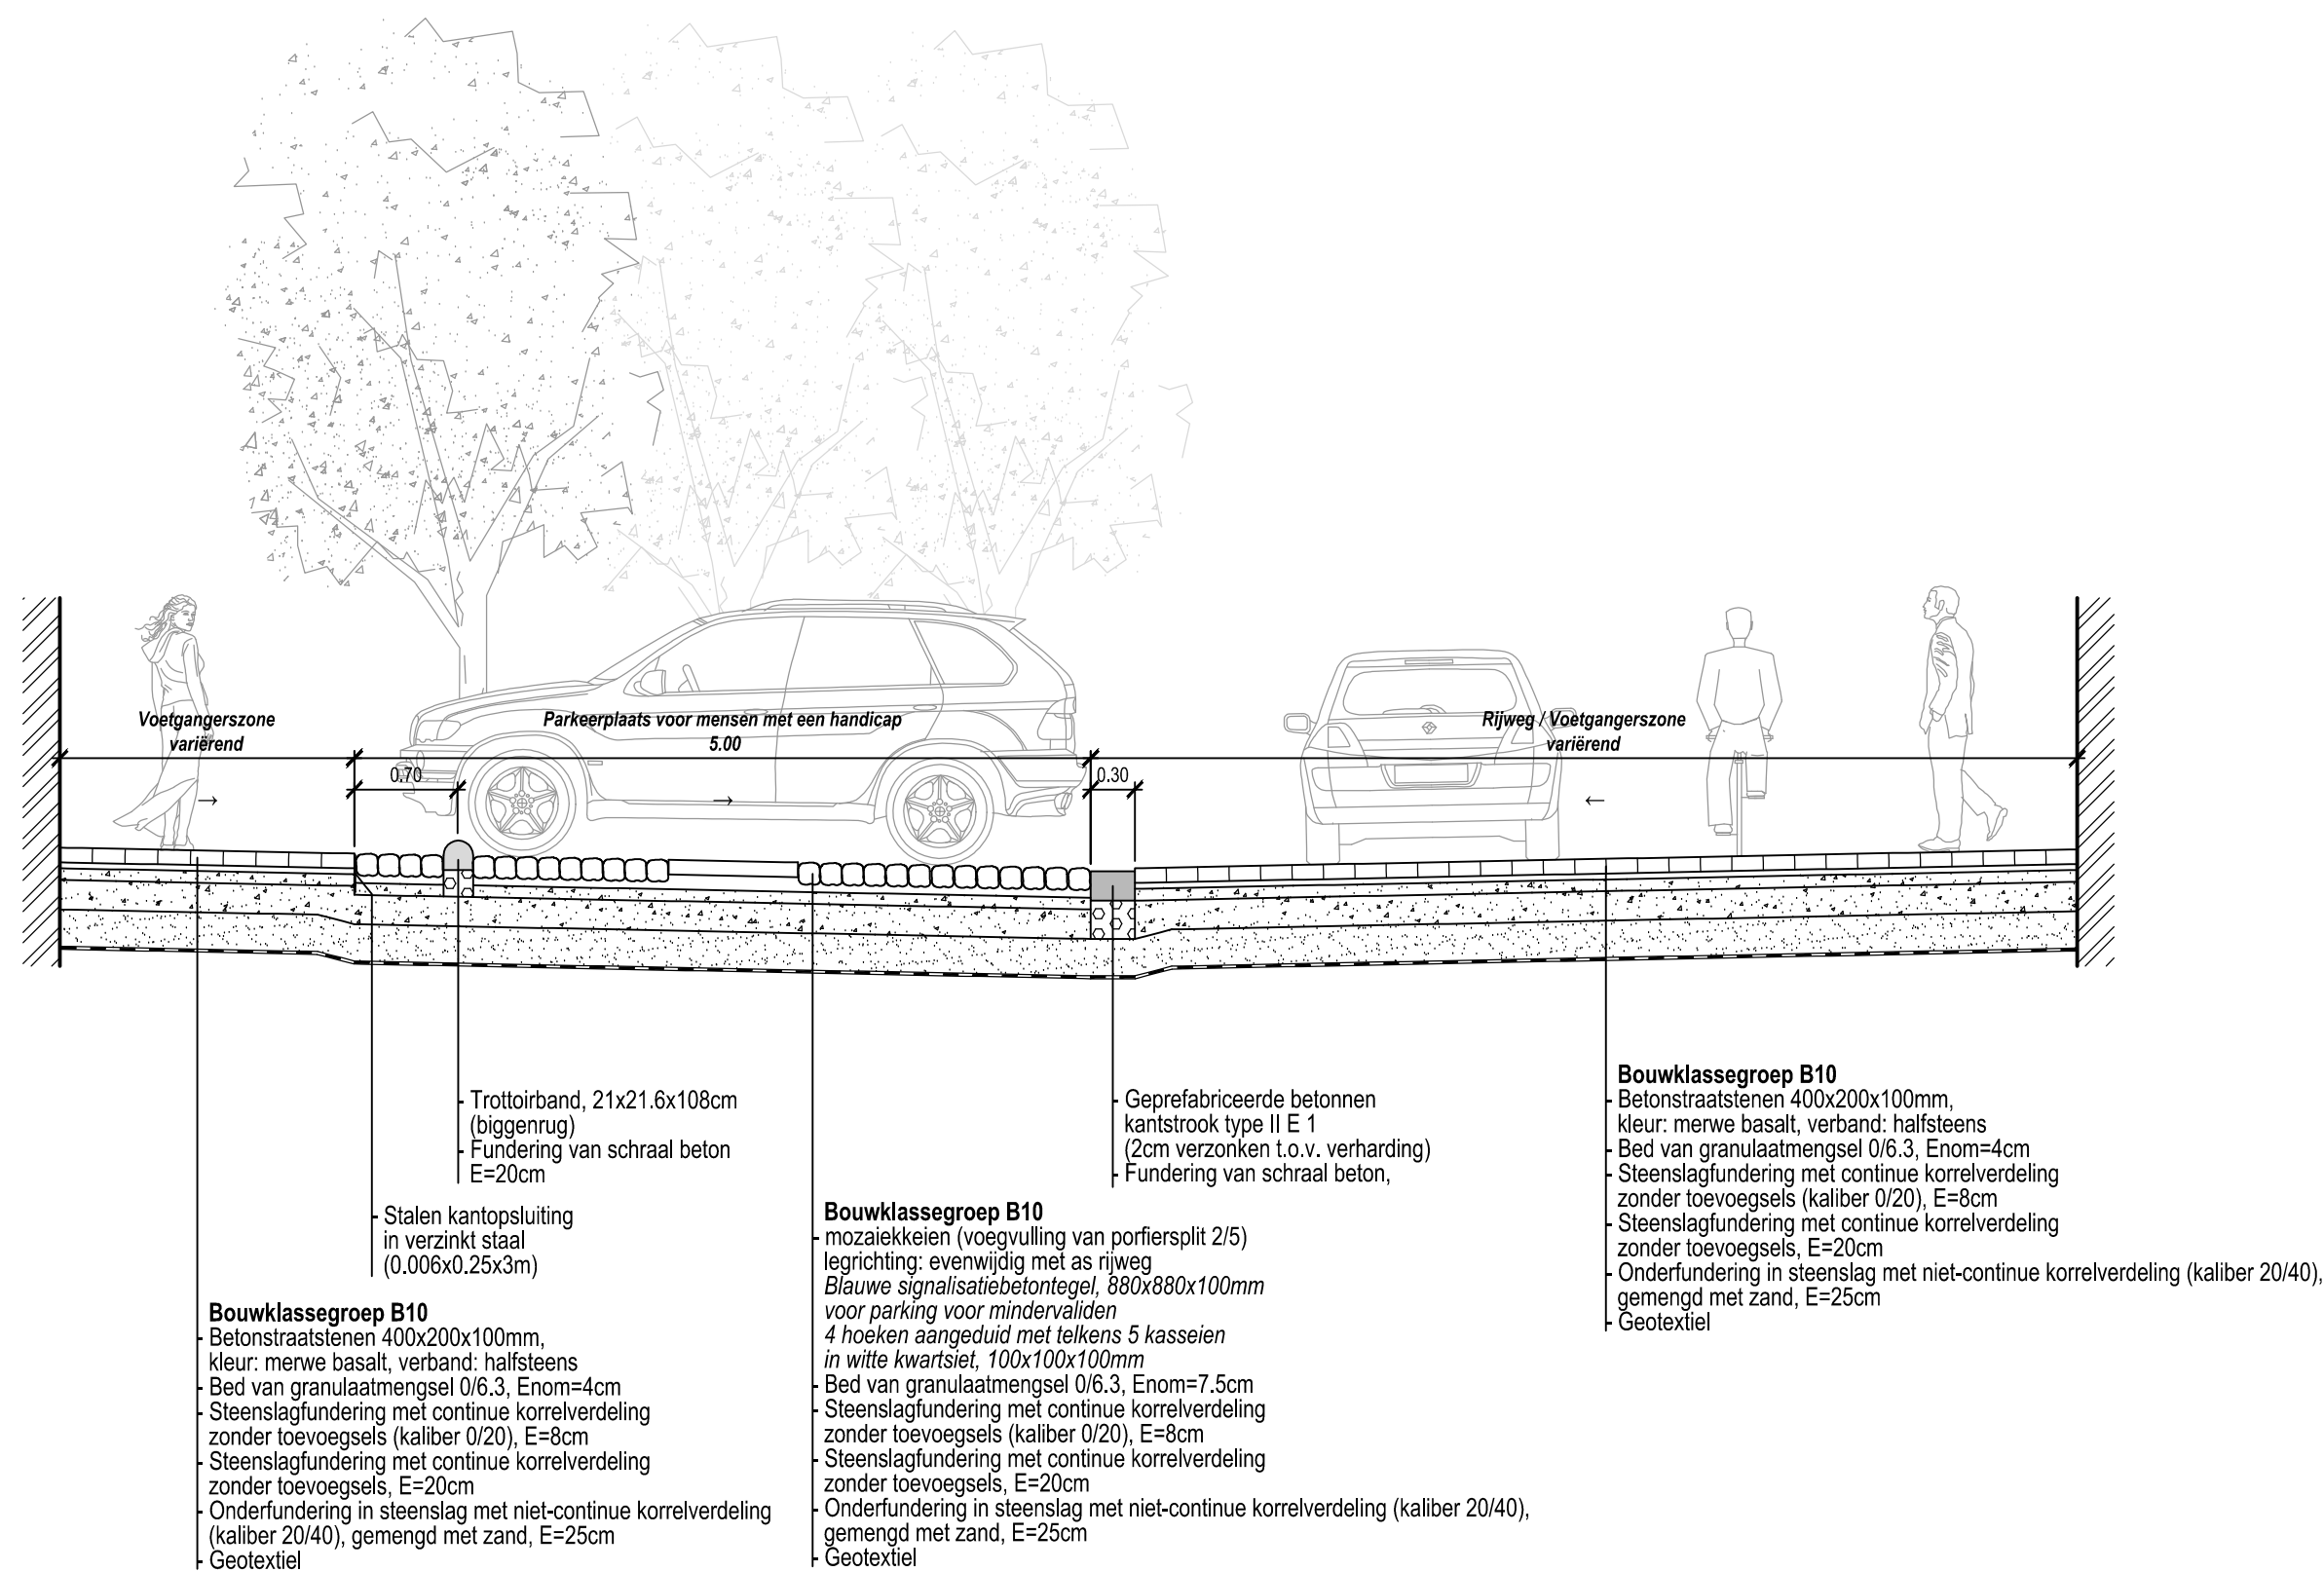



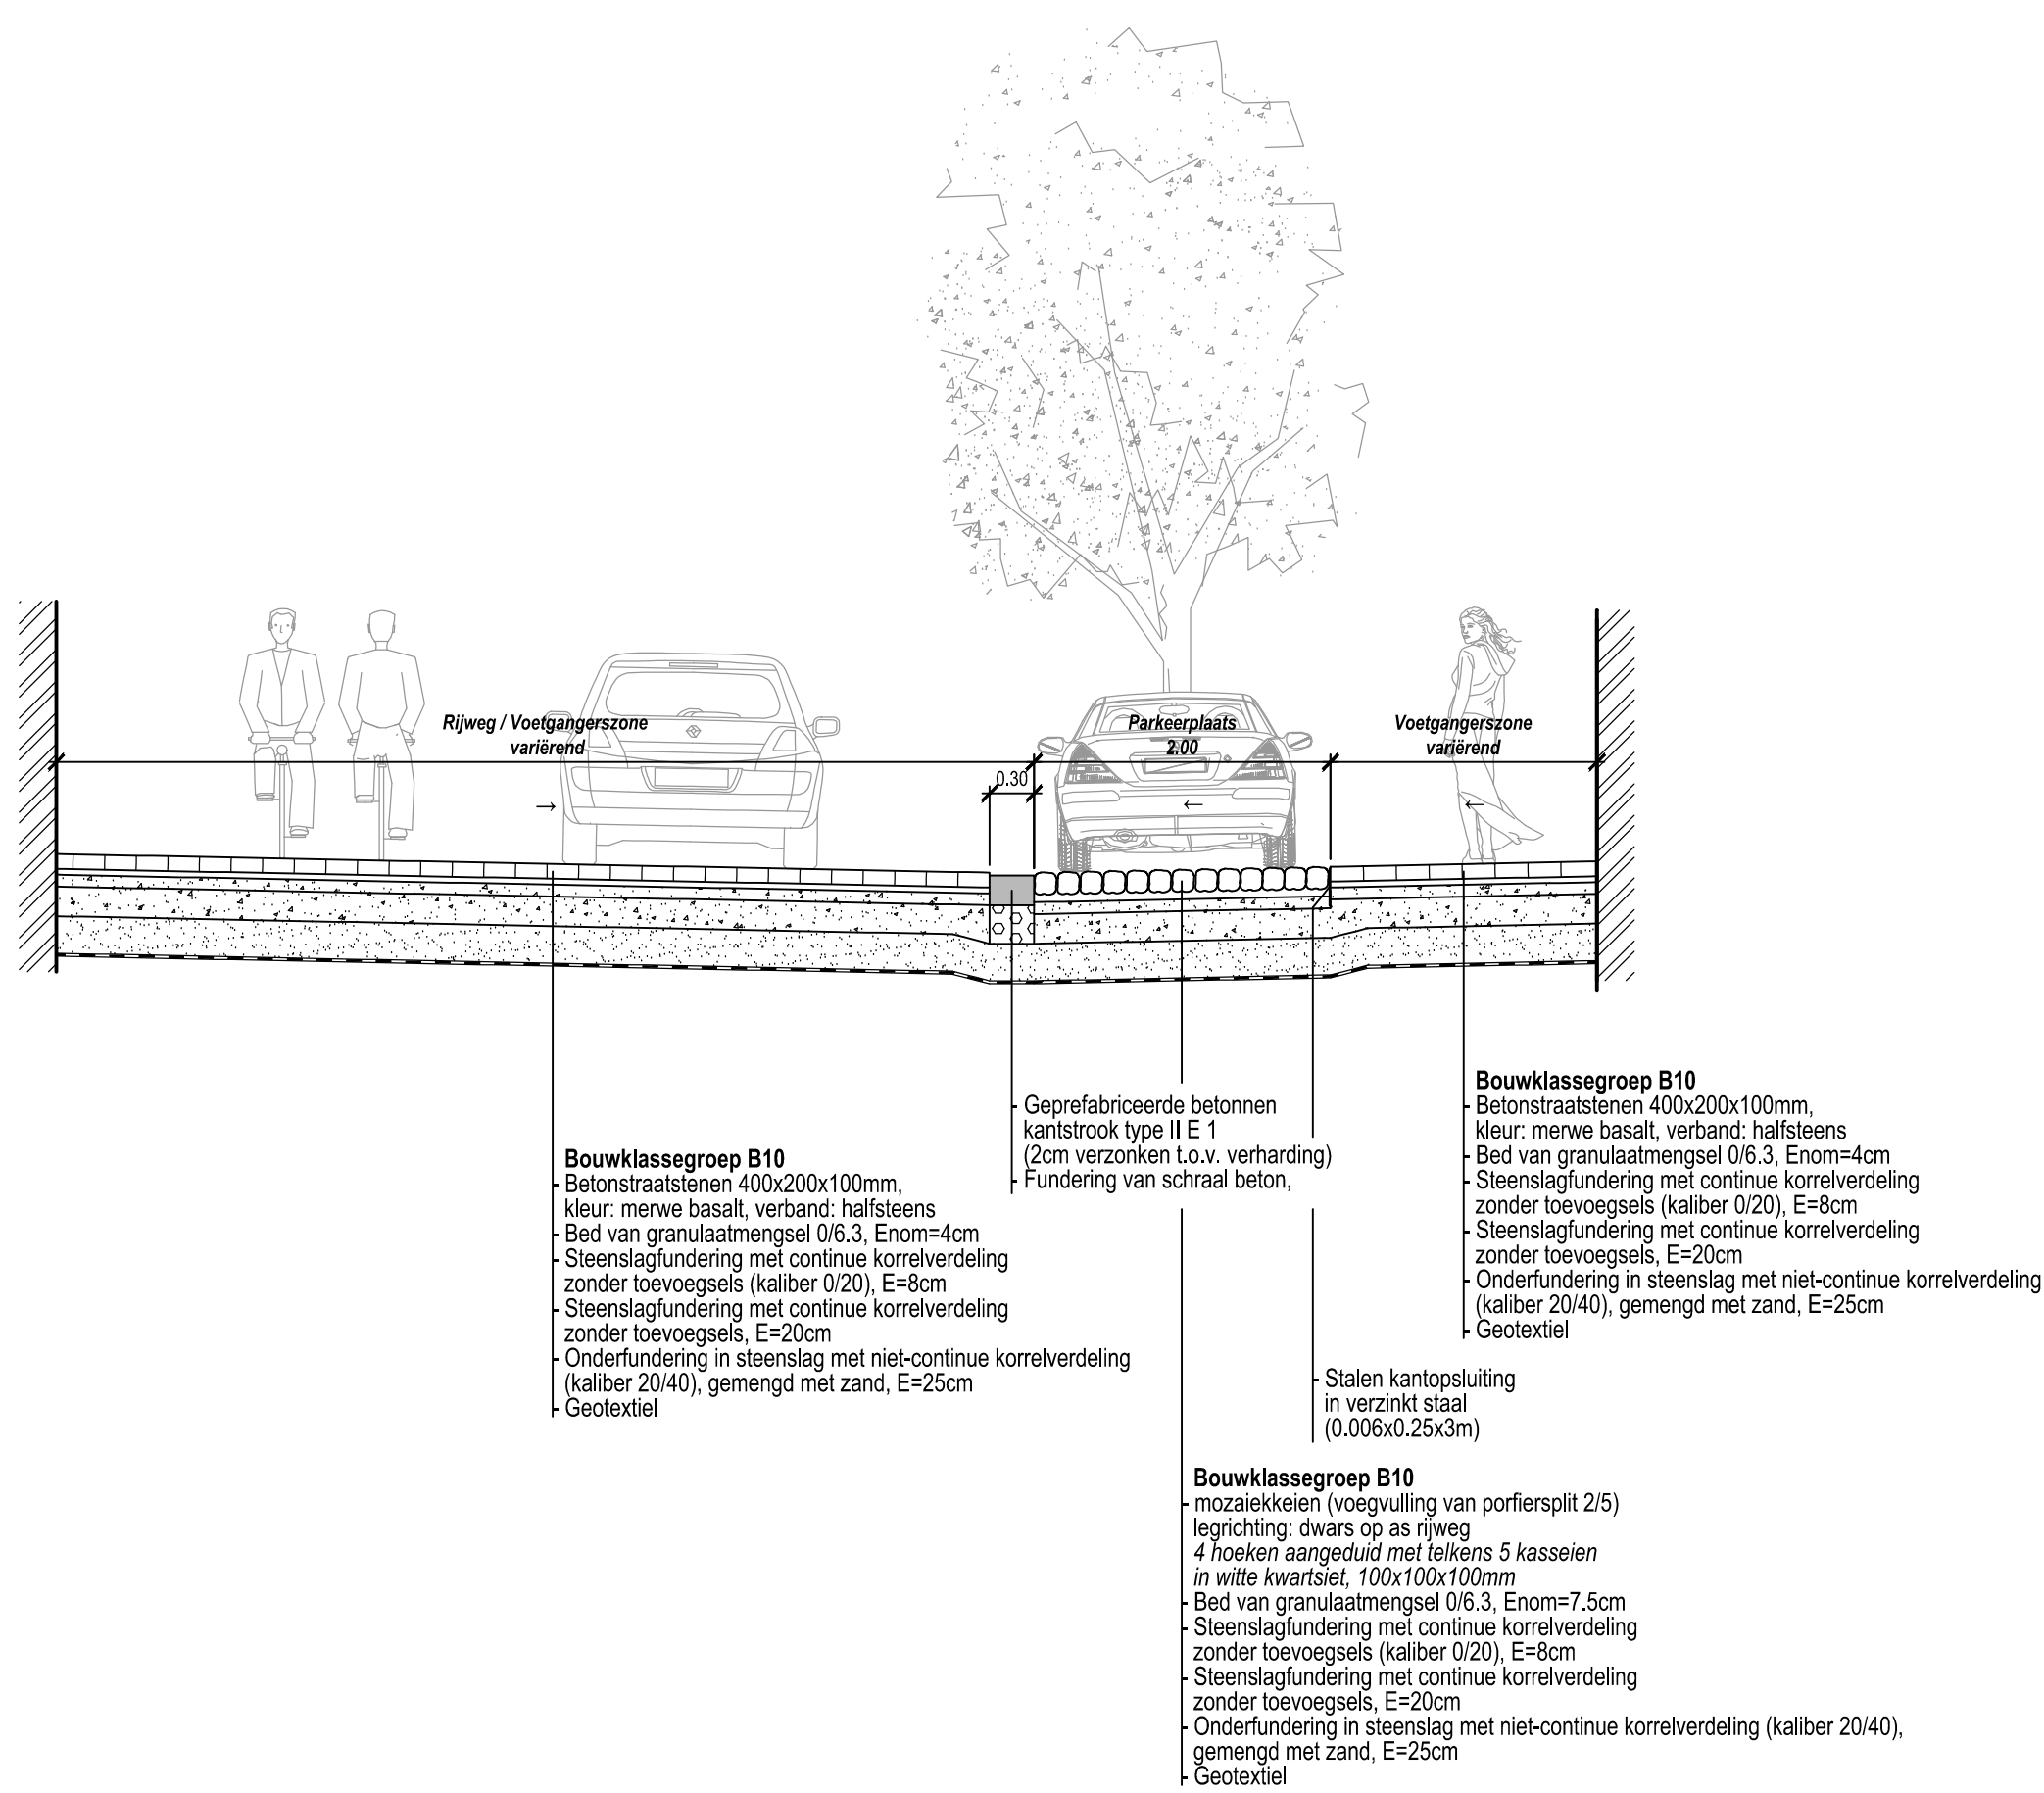

Schaal 1/50

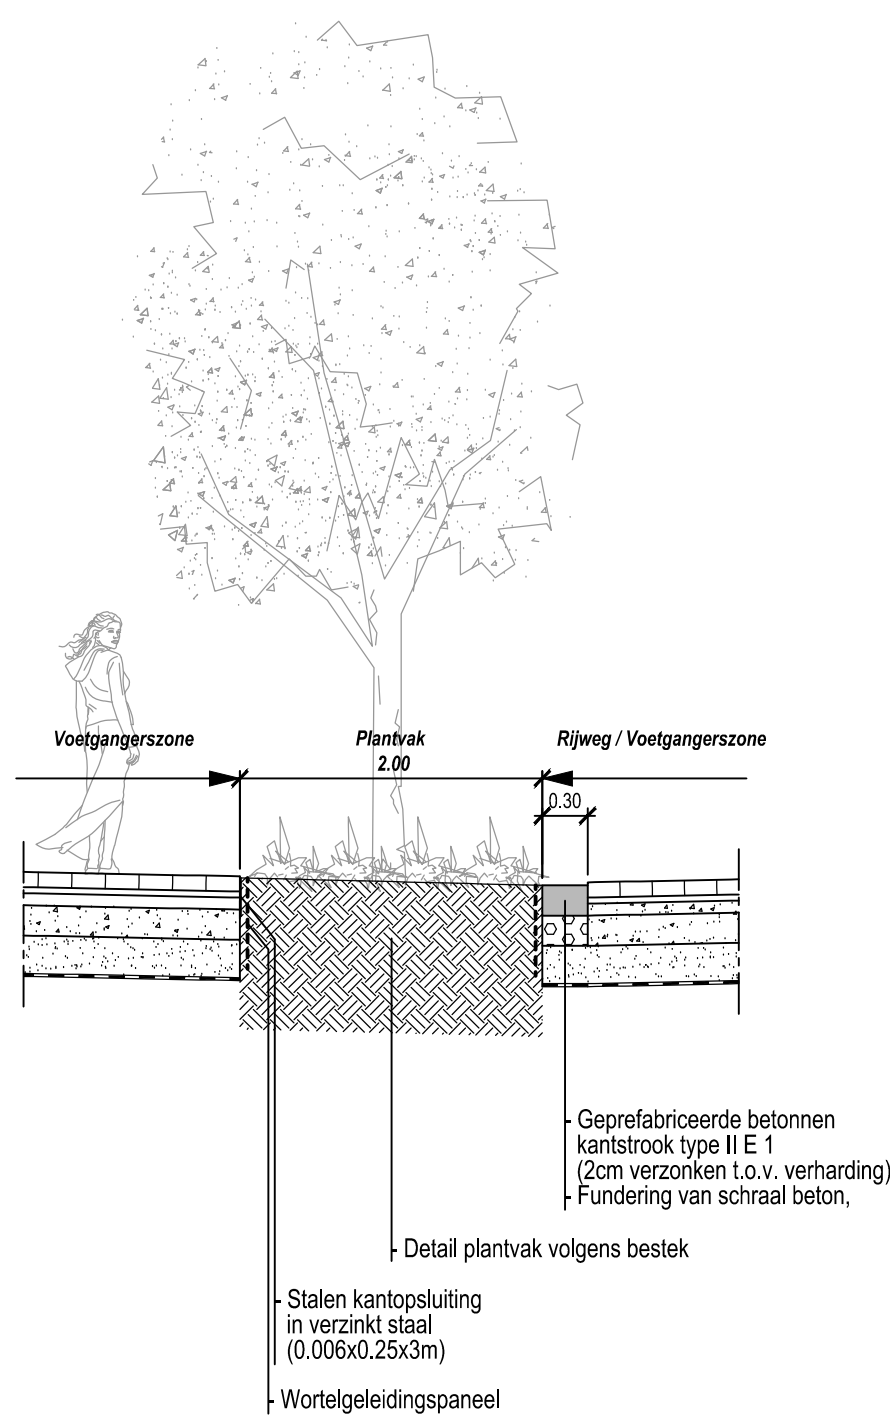

Schaal 1/50

[illegible]

  Mechelsesteenweg 66 2018 Antwerpen Tel. +32 (0)78 35 35 09	Provincie: ANTWERPEN			
	Stad: ANTWERPEN			
	Projectnummer: RI3A180 - RI3A252			
	Projectnaam: LOT 1 MLO Bredestraat - MLO Begijnenstraat en Rosier			
Nummer: 4-8/8  Projectnr. ARCADIS: BE0115000992	Titel: TYPEDWARSPROFIELEN			
 Gezien en goedgekeurd  CEO Heleen Geeraert  Accountmanager: Hans Verpoorten Projectmanager: Mario Michiels	  Coördinerende vestiging: ARCADIS City Link, Posthofbrug 12 2600 Berchem Tel. 03 360 83 00 Fax 03 360 83 01  Managing Director Luc Hellemans	Aannemer		Schaal: 1/50
				Opp.: 0,37 m²
				Getekend: LTH  Tekening: BE0115000992_tp1