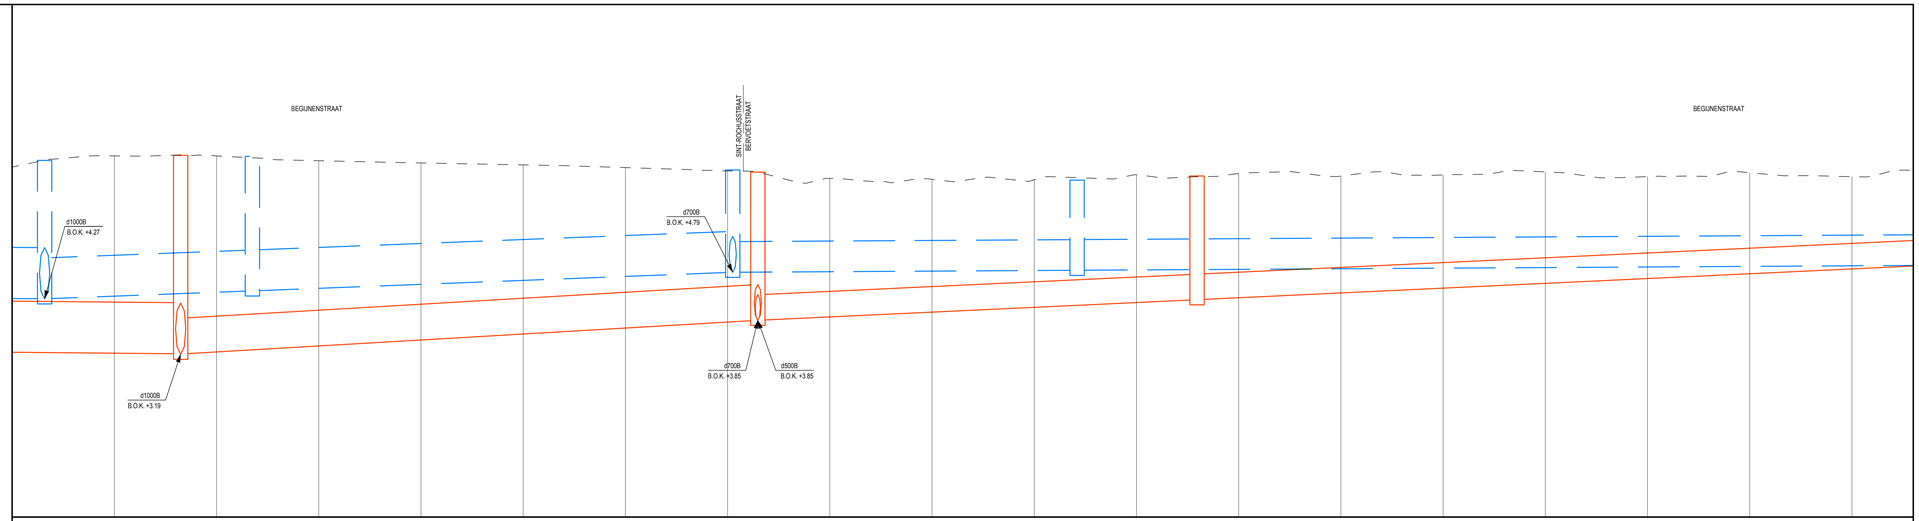

Schalen: Lengte: 1/200
Hoogte: 1/40

Begijnenstraat & Bredestraat
VERGELIJKINGSVLAK
0.00m T.A.W.

| | | |