




Typedwarsprofiel A-A'
schaal 1/ 50

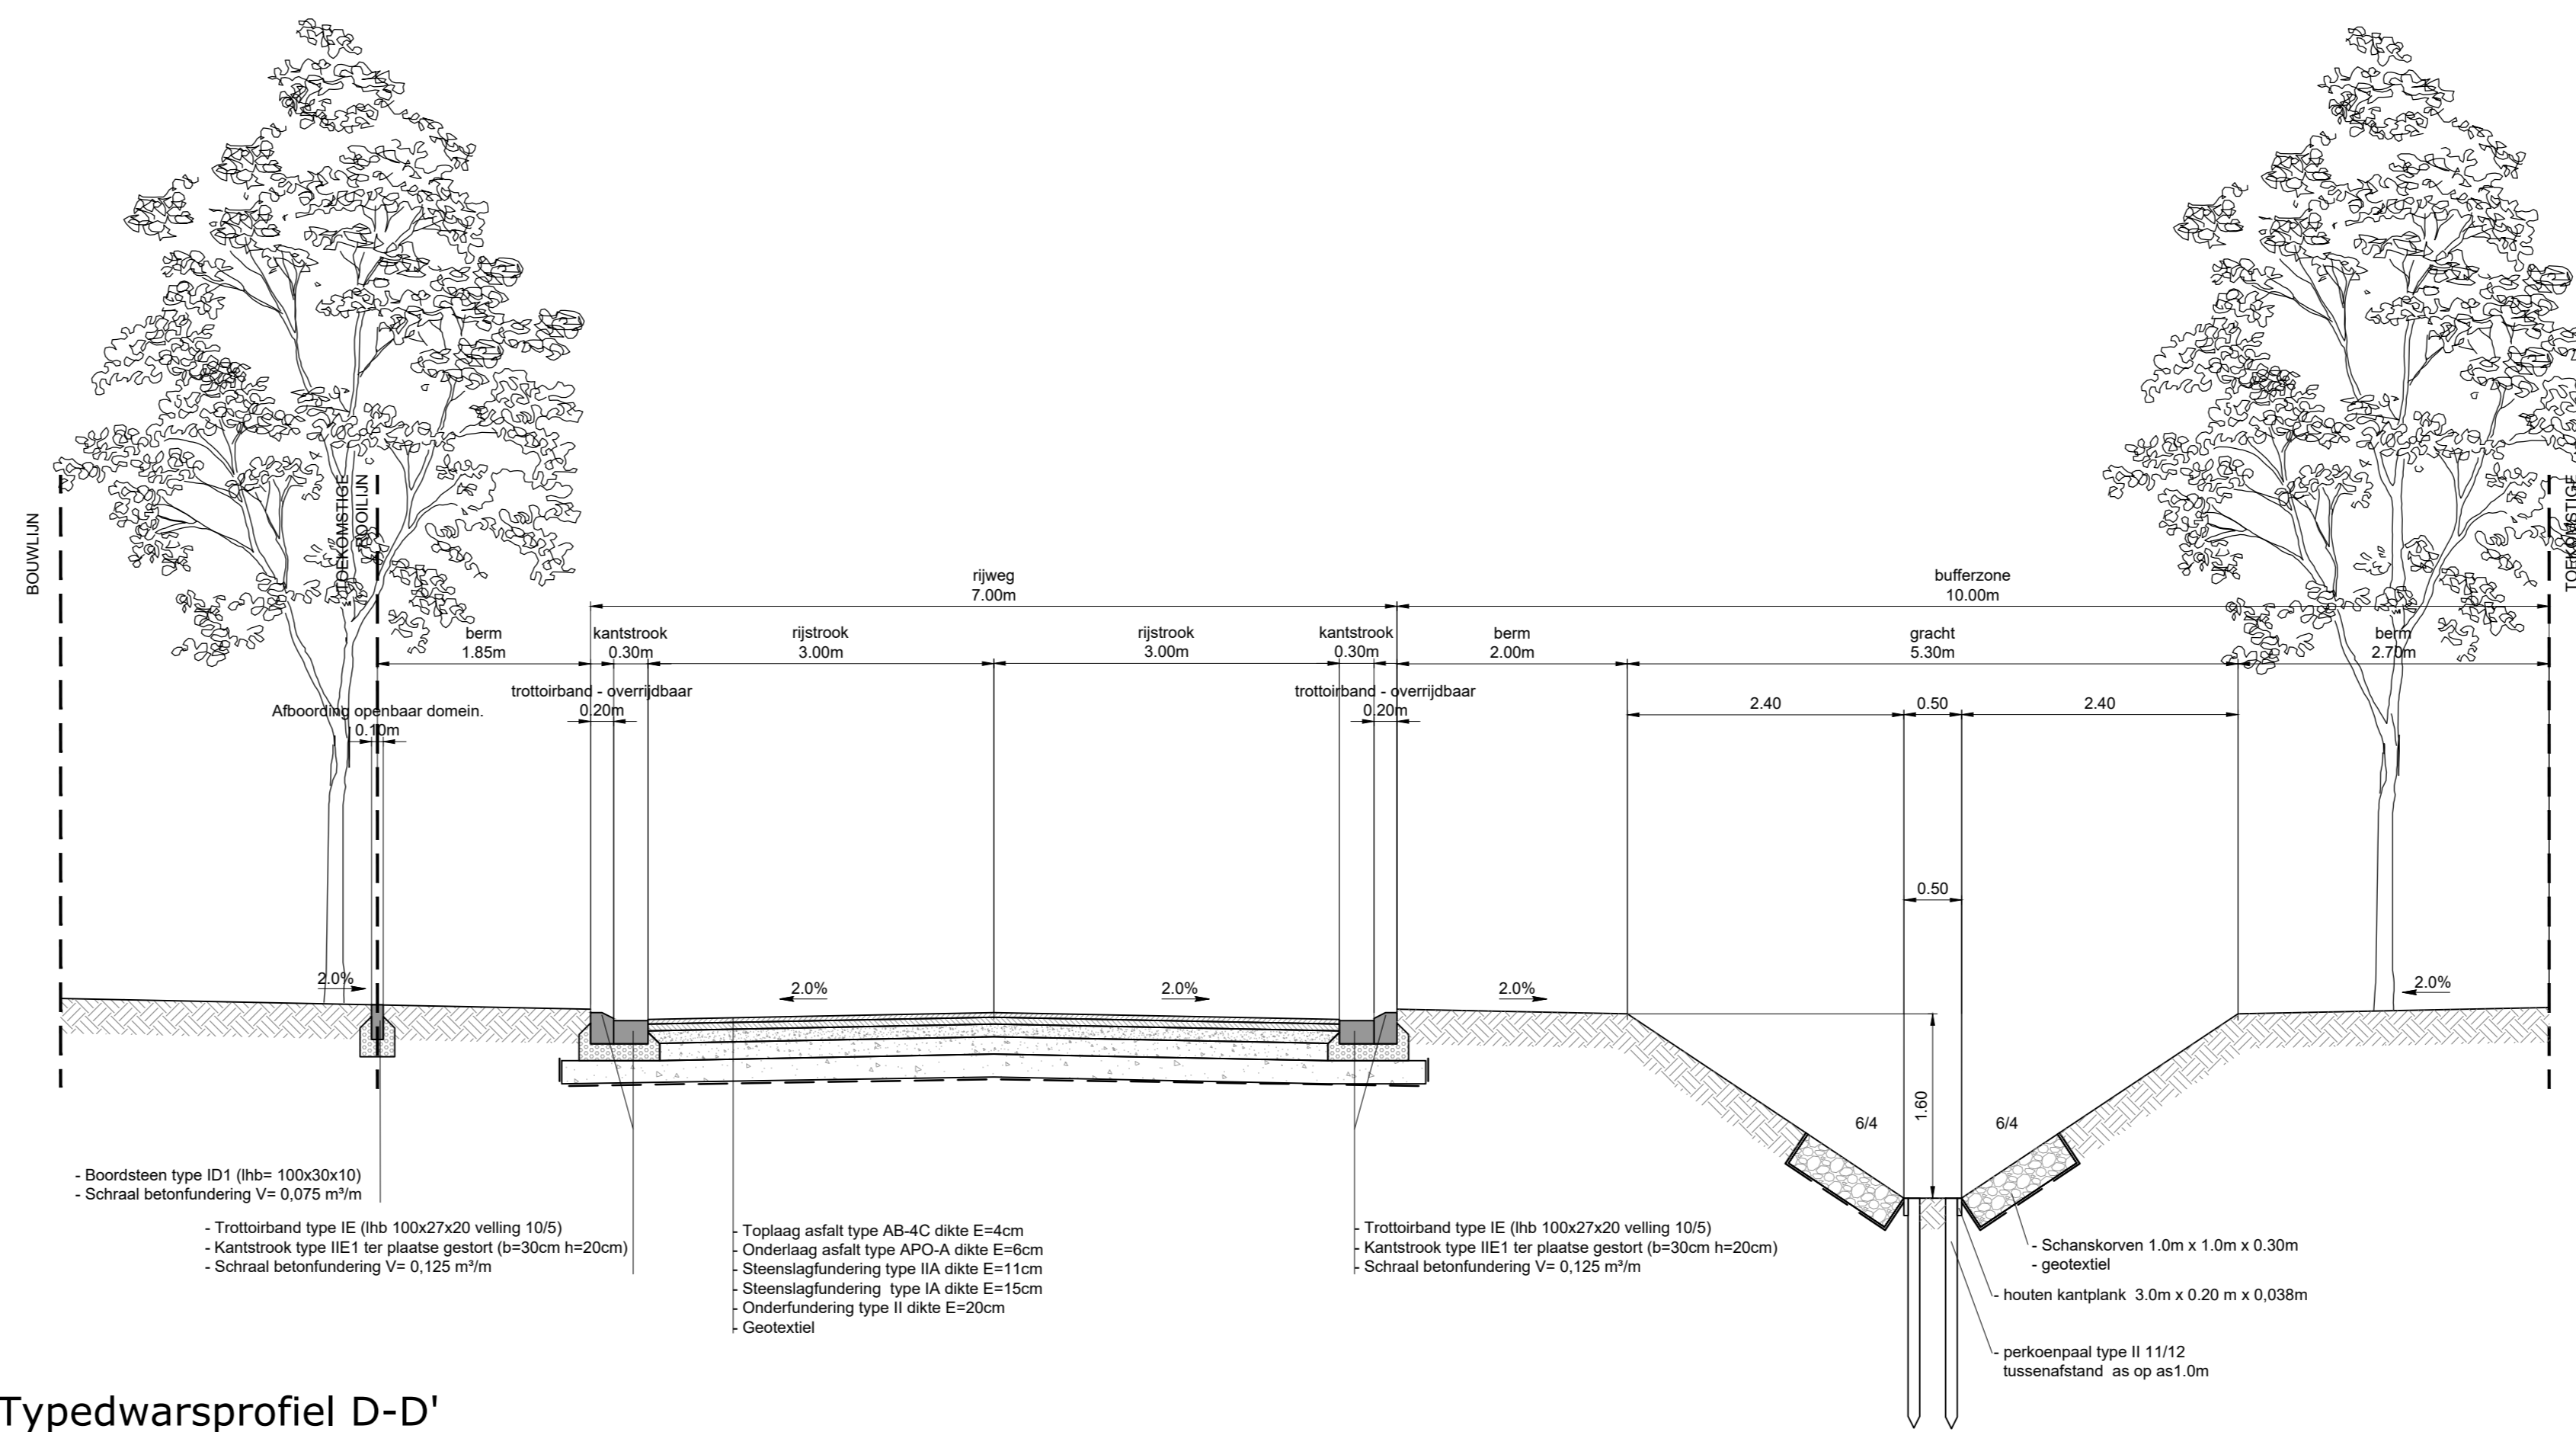


Typedwarsprofiel D-D'
schaal 1/ 50

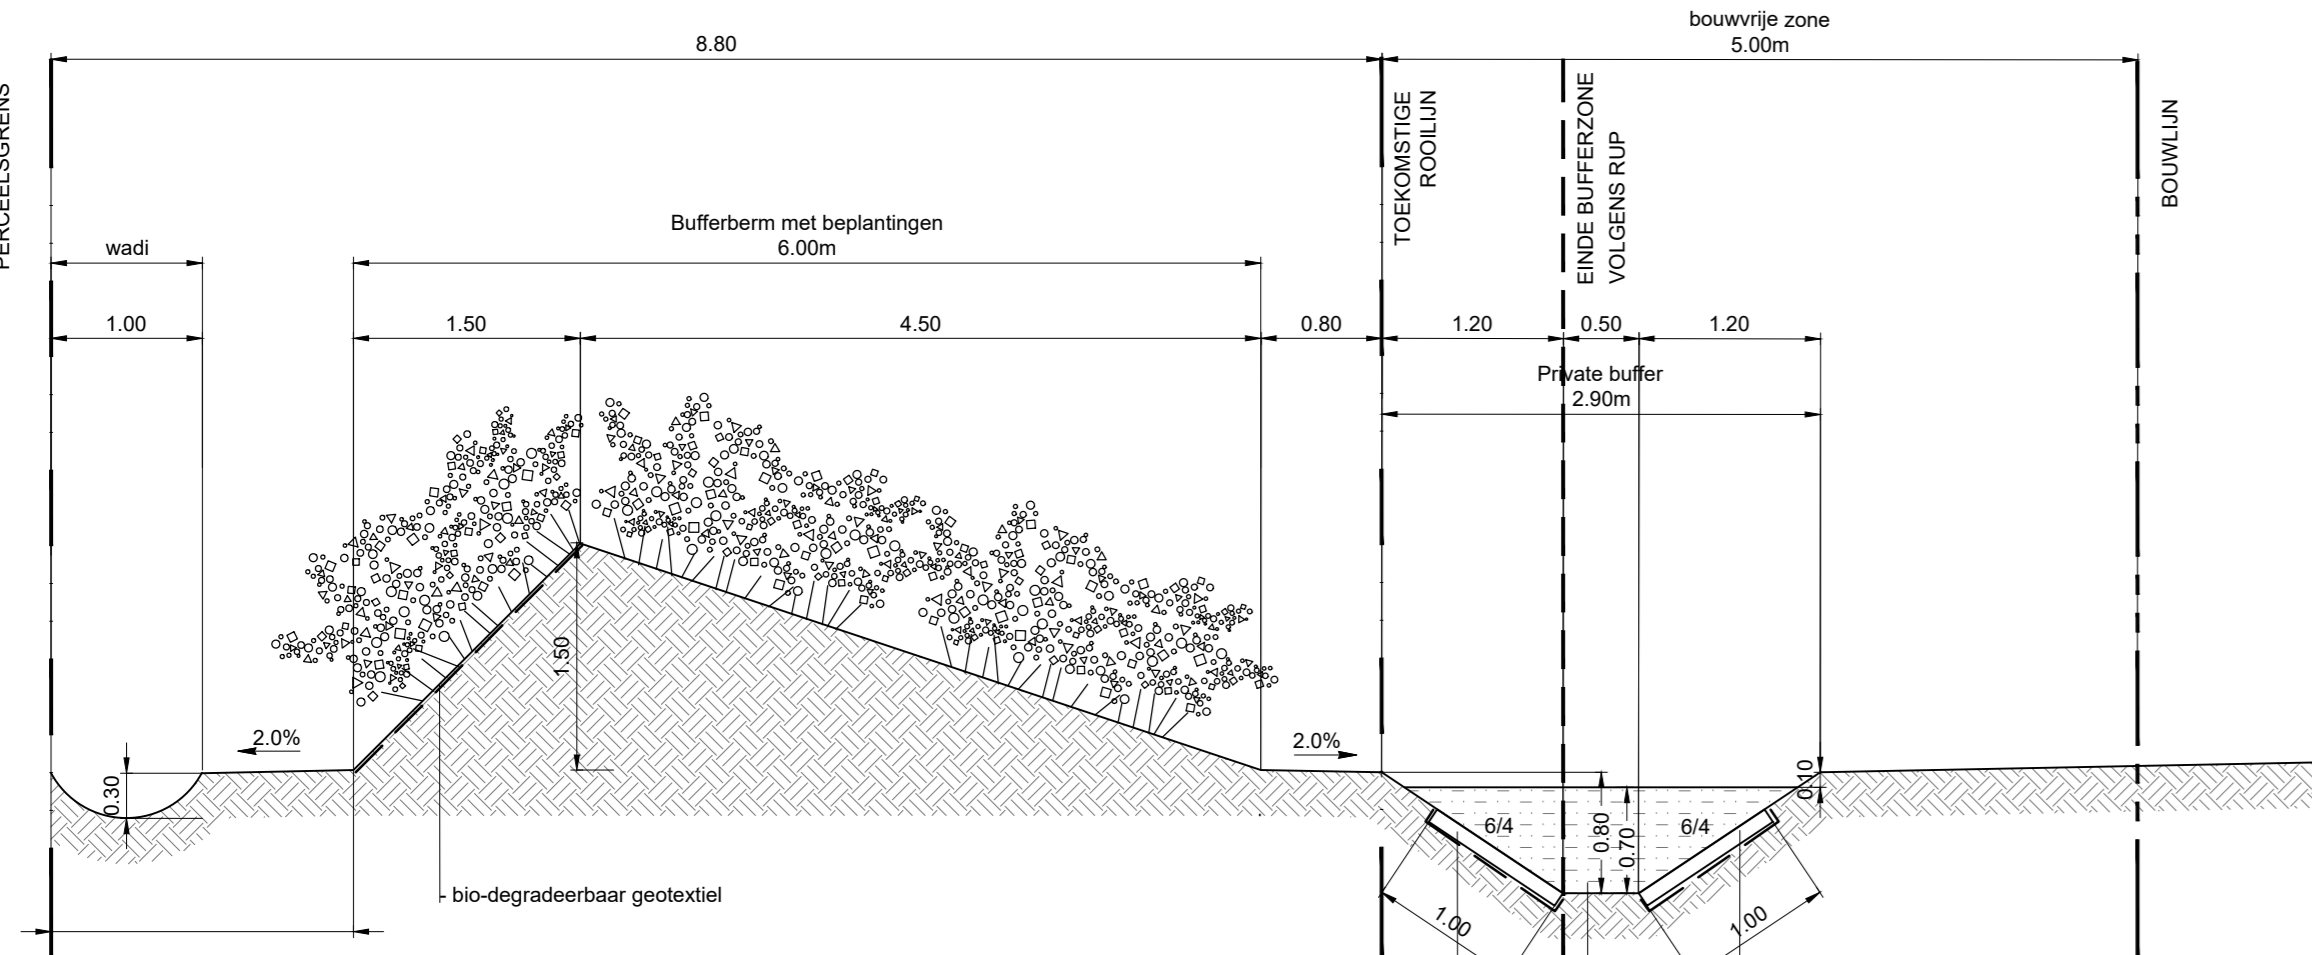


Typedwarsprofiel B-B'
schaal 1/ 50

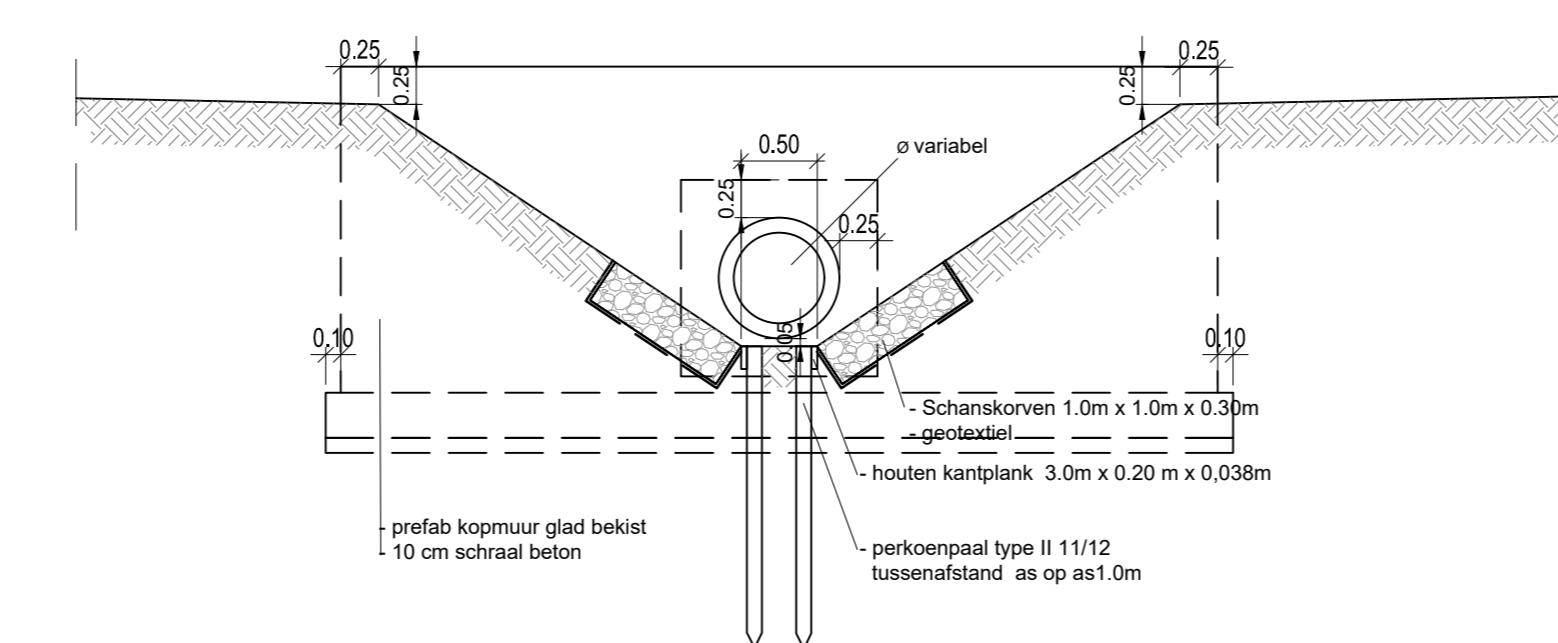


Detail kopmuur
schaal 1/ 50

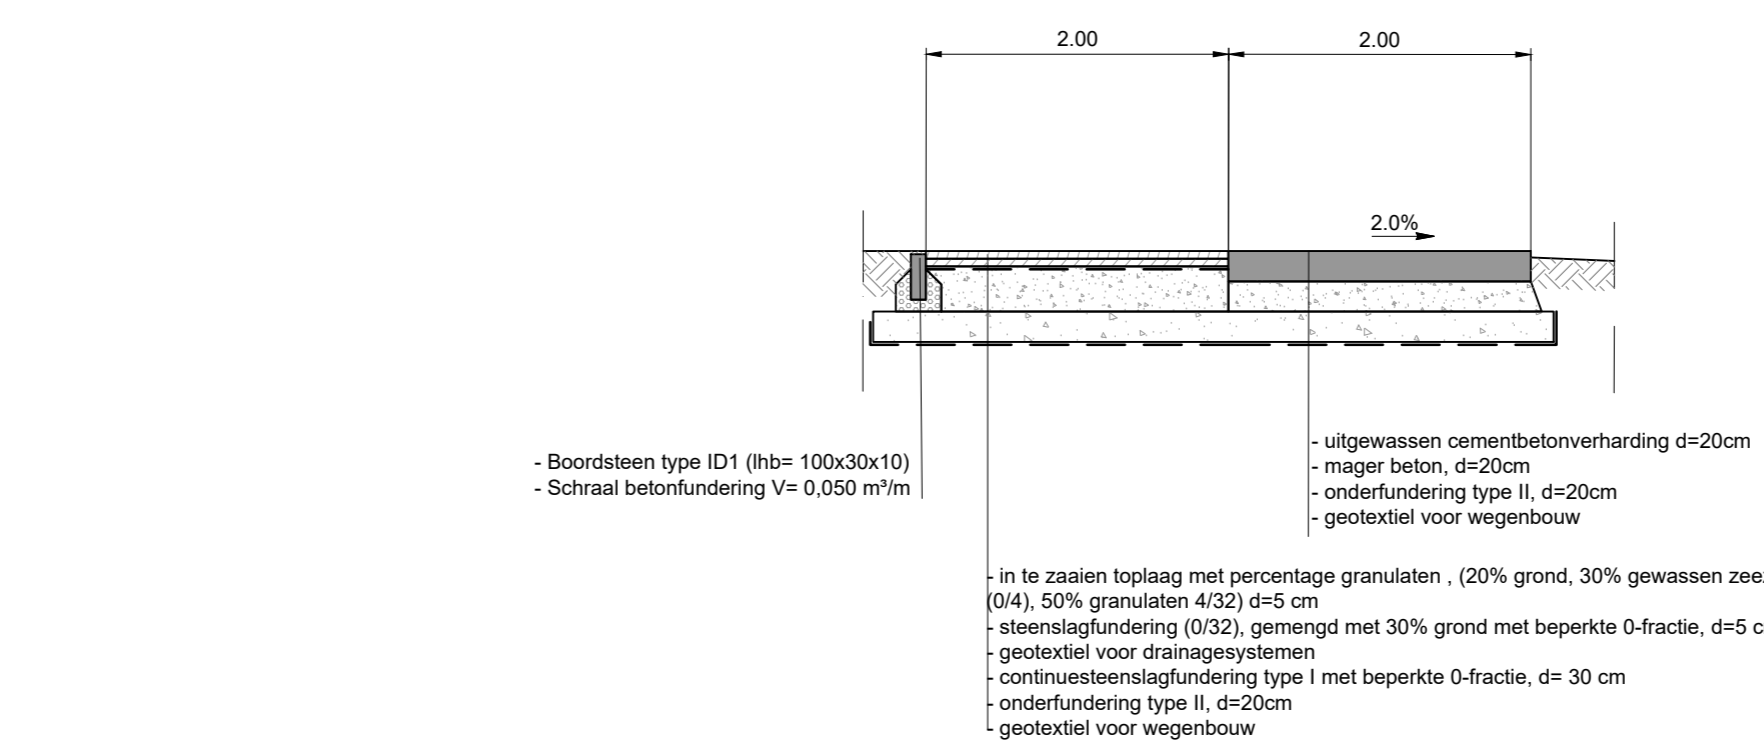


Typedwarsprofiel E-E'
schaal 1/ 50

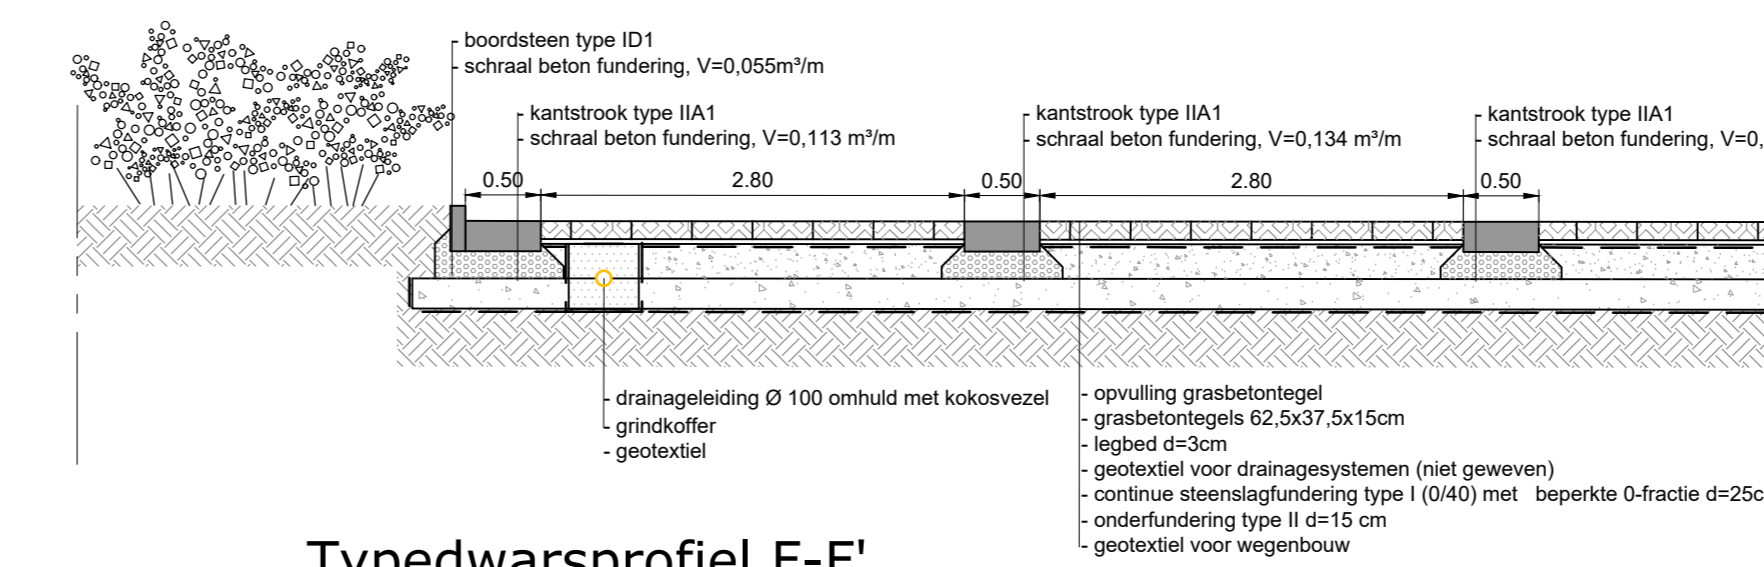

Typedwarsprofiel F-F'
schaal 1/ 50

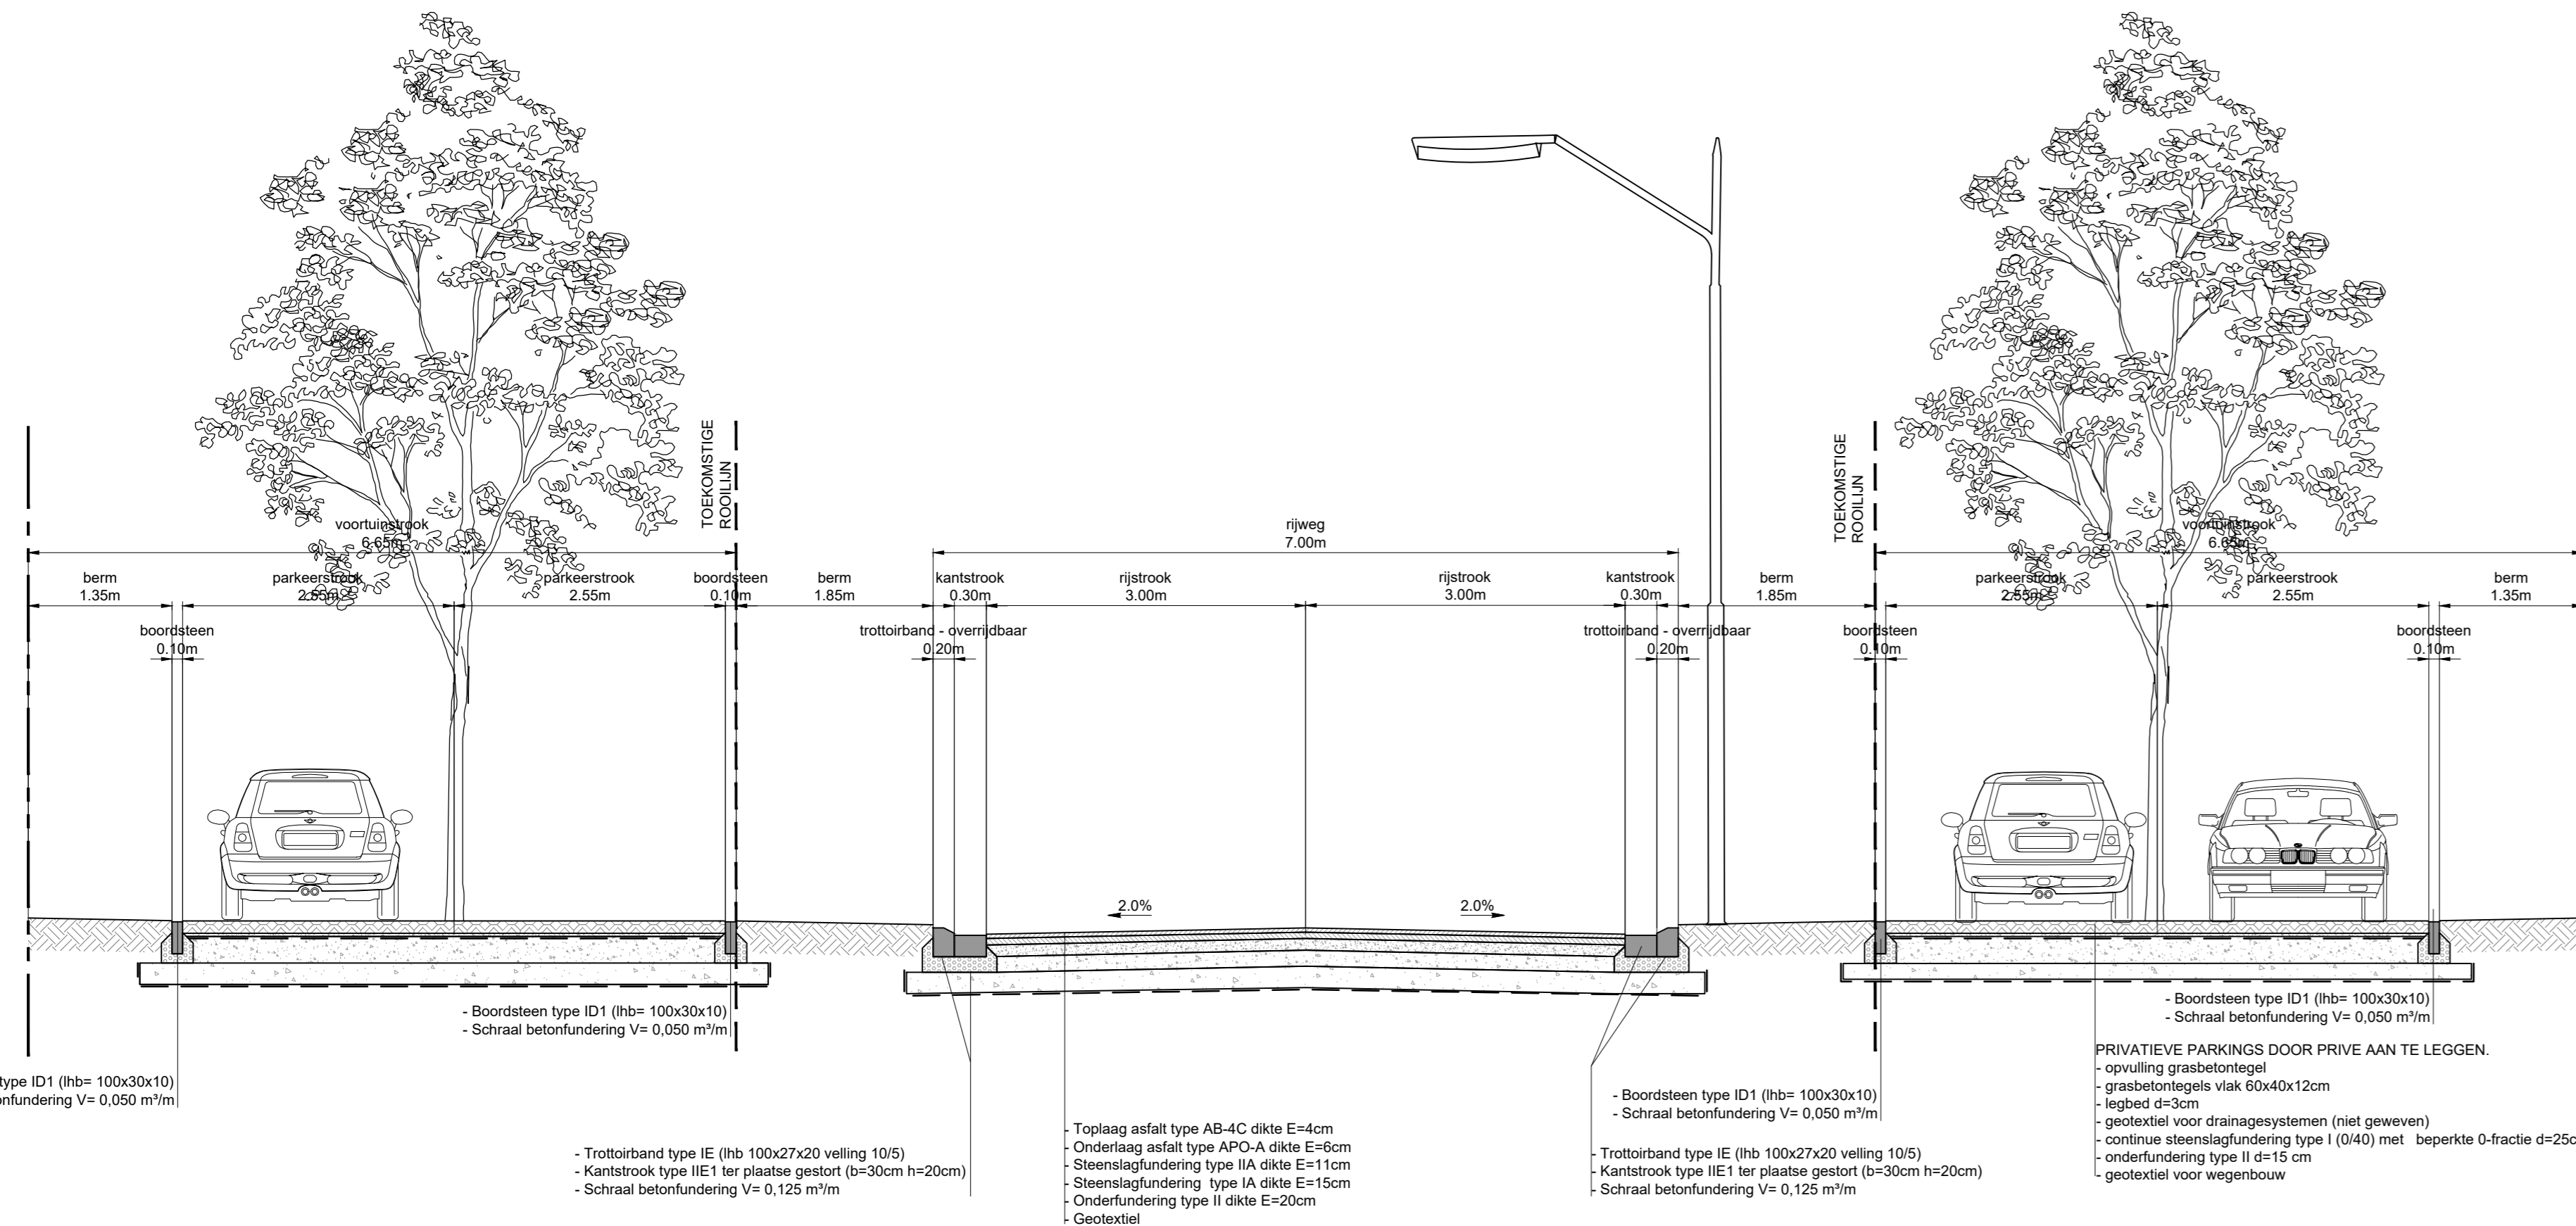

Typedwarsprofiel C-C'
schaal 1/ 50

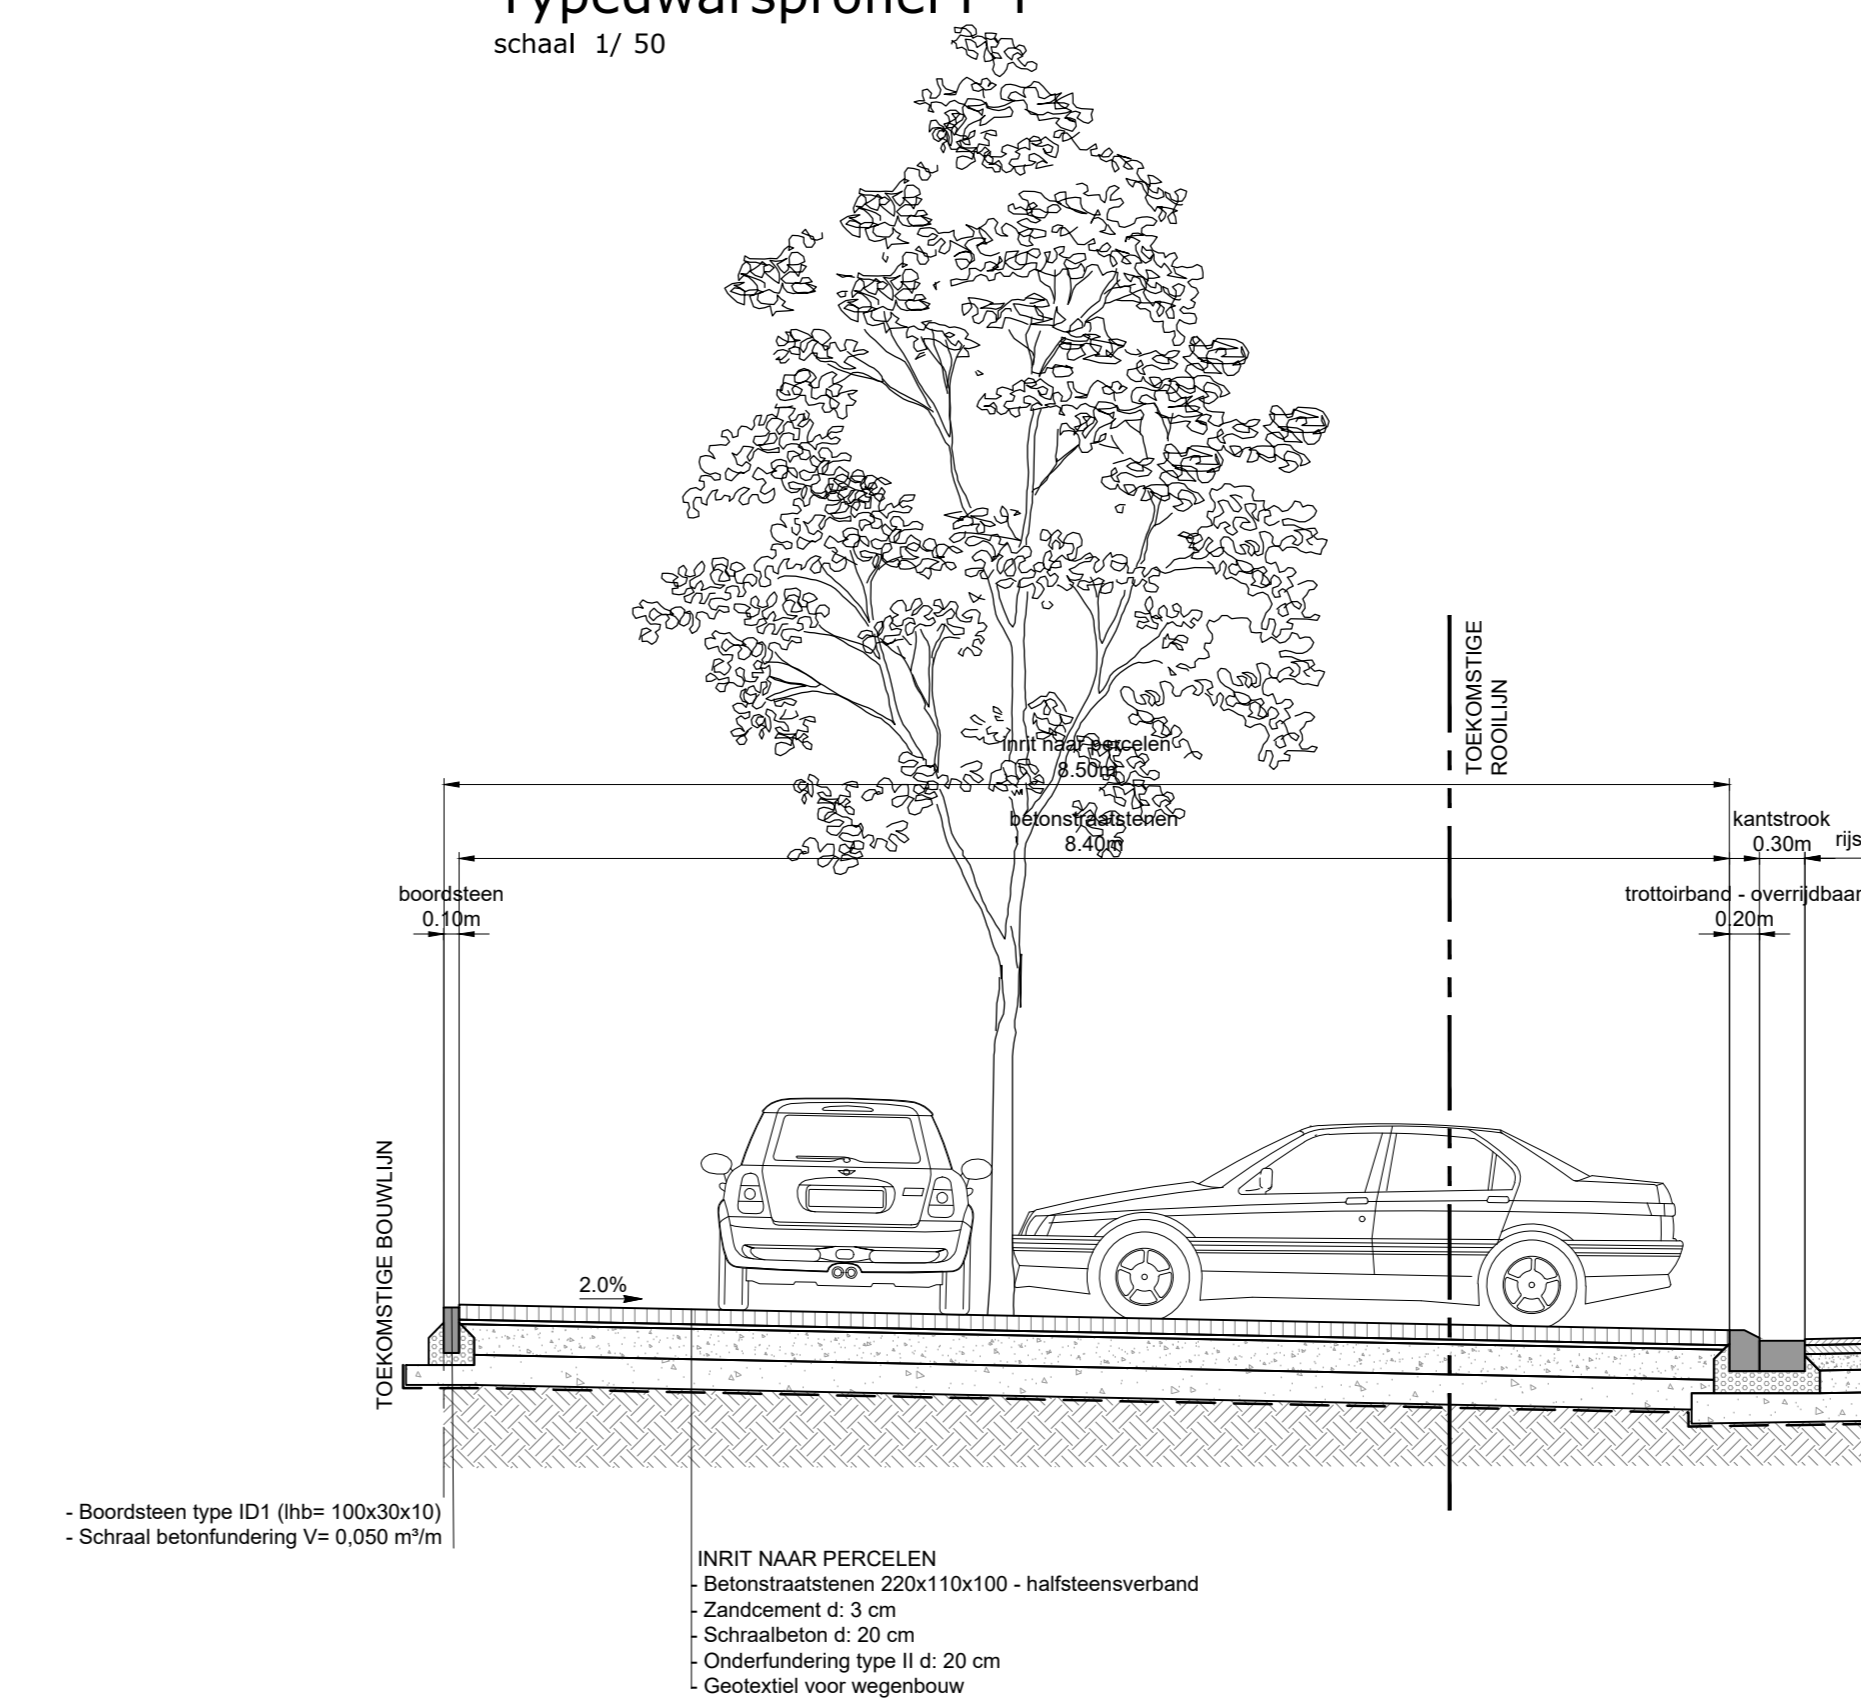

Typedwarsprofiel G-G'
schaal 1/ 50

		LANDSCHAPSARCHITECT: AVANTGARDEN NV WIJNEGEMHOF 1 - 2110 WIJNEGEM TEL. 03/353 68 64 - FAX 03/353 07 50 info@avantgarden.be www.avantgarden.be
		INFRASTRUCTUUR: VK ENGINEERING NV Avenue Business Park, Guldenpoortpark building A n°4 B-9820 Merelbeke TEL. 09/210.31.51 - FAX 09/210.31.51 gent@vkgroup.be www.vkgroup.be
NR. 05/06	ONTWERP BEDIJVENPARK Baron Tibbautstraat thv. nr.61 B-9290 Overmere	
SCHAAL 1/50	OPDRACHTGEVER LANDEXPLO Berlare Eugène Demolderlaan 89 B-1030 Brussel	
	PLAN BOUWAANVRAAG TERREINPROFIELEN EN DOORSNEDES	
<small>DE PLANBLIJFT DE INTELLECTUELE EIGENDOM VAN AVANT GARDEN / VK ENGINEERING EN/OF EENLE REPRODUCTIE OF INTERPRETATIE, EVENALS DE UITVOERING ERVAK, BEHEEL OF GEDEELTELIX IS TOEGESTAAN ZONDER VOORAFGAANDE LEXE SCHRIFTELIJKE TOESTEMMING VAN AVANT GARDEN / VK ENGINEERING.</small>		
GETEKEND GEWIJZIGD 2015-12-09: RDB 2017-06-20: Aanpassing bouwvergunning 2017-06-28: Aanpassing bouwvergunning		
A B C D E F G H I J K L M N O P Q R S T U V W X Y Z		