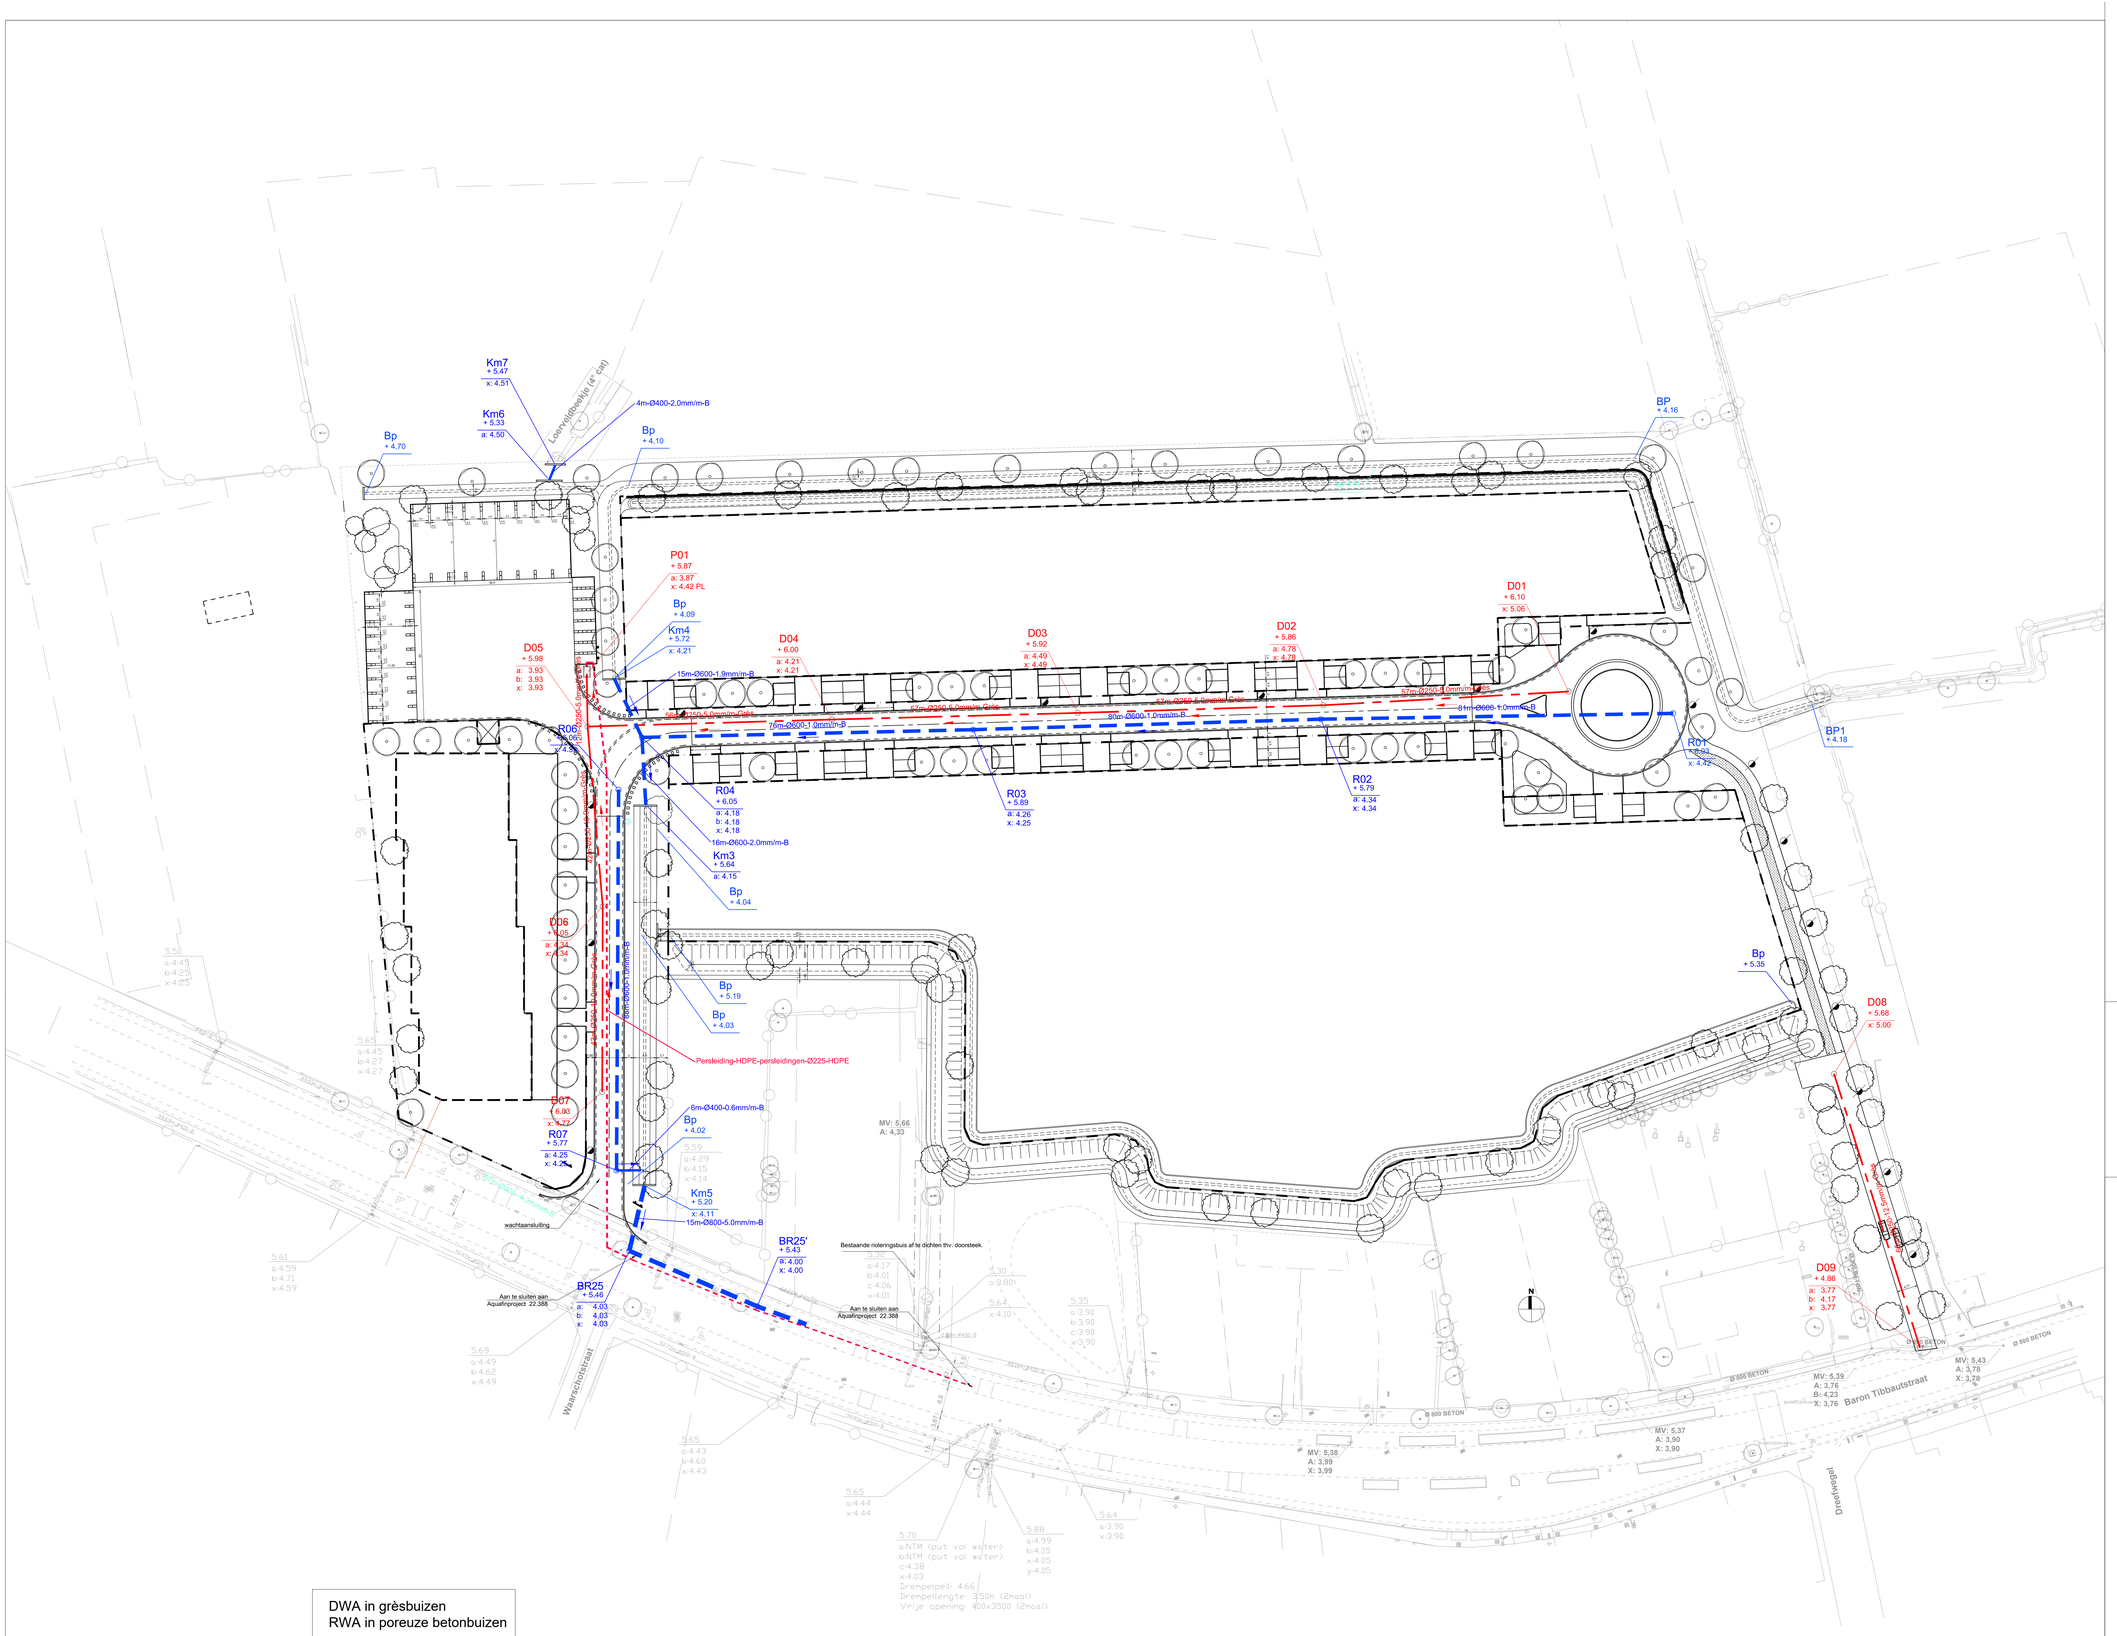

DWA in grèsbuizen
RWA in poreuze betonbuizen

berlare

AVANTGARDEN

LANDSCHAPSARCHITECT:
AVANTGARDEN NV
WIJNEGEMHOF 1 - 2110 WIJNEGEM
TEL. 03/353.68.64 - FAX 03/353.07.50
info@avantgarden.be
www.avantgarden.be

INFRASTRUCTUUR:
VK ENGINEERING NV
Axxes Business Park, Guldensporenpark building A n°4,B B-9820 Merelbeke
TEL. 09/210.31.51 - FAX 09/210.31.51
gent@vkgroup.be
www.vkgroup.be

NR.
03/06

ONTWERP
BEDRIJVENPARK
Baron Tibbautstraat thv. nr.61
B-9290 Overmere

SCHAAL
1/500

OPDRACHTGEVER
LANDEXPLO Berlare
LANDEXPLO
INDUSTRIAL LAND DEVELOPMENT
Eugène Demolderlaan 89
B-1030 Brussel

PLAN BOUWAANVRAAG
RIOLERINGSPLAN

DIT PLAN BLIJFT DE INTELLECTUELE EIGENDOM VAN AVANT GARDEN / VK ENGINEERING,GEEN ENKELE REPRODUCTIE OF INTERPRETATIE, EVENALS DE UITVOERING ERVAN, GEHEEL OF GEDEELTELIJK IS TOEGESTAAN ZONDER VOORAFGAANDELIJKE SCHRIFTELIJKE TOESTEMMING VAN AVANT GARDEN / VK ENGINEERING.

GETEKEND GEWIJZIGD
2015-12-09: RDB

A | B | C | D | E | F | G | H | I | J | K | L | M | N | O | P | Q | R | S | T | U | V | W | X | Y | Z