



ARON bvba
Archeologisch Projectbureau

RAPPORT 471

Archeologienota Halen, Raubrandplein - Bouw van een duowoning

Bijlagen

Elke Wesemael & Thomas Himpe
Augustus 2017



BIJLAGEN

Bijlage 1: Periodentabel

Bijlage 2: Kadasterplan met perceelnummers

Bijlage 3: Afbeeldingenlijst

Bijlage 4: Ontwerpplan

Bijlage 5: Dwarsprofiel duowoning

Bijlage 6: KLIP-plan

Bijlage 7: Sleuvenplan op BT

Bijlage 8: Sleuvenplan op OT




ARON bvba
Archeologisch projectbureau
Neremweg 110 - 3700 Tongeren


Site: Halen Raubrandplein


Projectnr ARON: HA 17-RA
Projectcode onderzoek: 2017G237

Bron: QGIS/Geopunt 24/07/2017
Digitaal plan, aanmaatschaal 1:1000

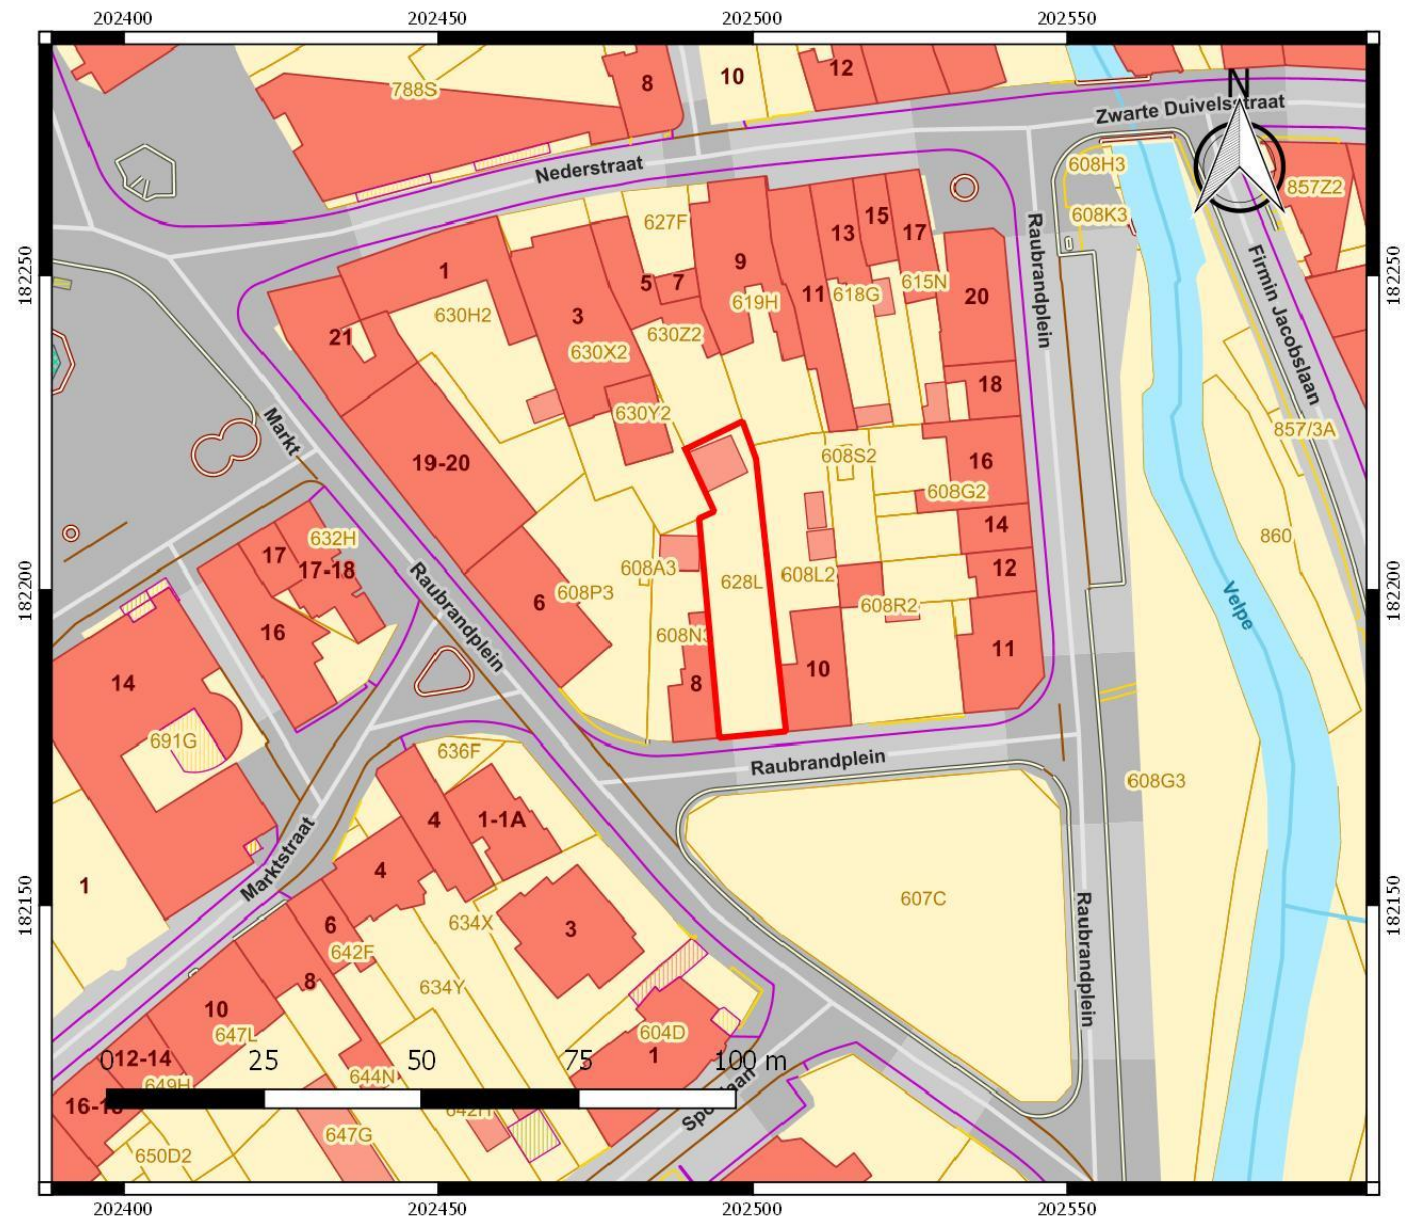

Nr	Type	Soort	Onderwerp	Aanmaakschaal	Aanmaakwijze	Aanmaakdatum	Opmerking
1	Plan	Kadasterplan	Locatie onderzoeksterrein	1:1000	Digitaal (Qgis/Geopunt)	24/07/2017	Bijlage 2
2	Kaart	Topografische kaart	Locatie onderzoeksterrein	1:2500	Digitaal (Qgis/Cartesium)	24/07/2017	/
3	Plan	Ontwerpplan	Geplande werken	/	Digitaal (Digitaal/Acad)	24/07/2017	Bijlage 4
4	Plan	Ontwerpplan	Dwarsprofiel	/	Digitaal (Digitaal/Acad)	24/07/2017	Bijlage 5
5	Foto	Orthofoto	Huidige toestand	1:750	Digitaal (Qgis/Geopunt)	24/07/2017	/
6	Foto	Overzichtsfoto	Huidige toestand	/	Digitaal (initiatiefnemer)	7/07/2017	/
7	Plan	Digitaal hoogtemodel	DHM omgeving	1:10 000	Digitaal (Qgis/Geopunt)	24/07/2017	/
8	Plan	Digitaal hoogtemodel (detail)	DHM terrein	1:5000	Digitaal (Qgis/Geopunt)	24/07/2017	/
9	Plan	Kadasterplan	Situering en hoogteprofielen	1:500	Digitaal (Qgis/Geopunt)	24/07/2017	/
10	Kaart	Tertiair geologische kaart	Tertiaire ondergrond	1:7500	Digitaal (Qgis/Geopunt)	24/07/2017	/
11	Kaart	Quartaairprofieltypekaart	Quartaire ondergrond	1:5000	Digitaal (Qgis/Geopunt)	24/07/2017	/
12	Kaart	Bodemkaart	Bodemtypes	1:5000	Digitaal (Qgis/Geopunt)	24/07/2017	/
13	Kaart	Bodemerosiekaart	Potentiële erosie per perceel in 2017	1:7500	Digitaal (Qgis/Geopunt)	24/07/2017	/
14	Schema	Tekening naar kaart uit 1664	Halen en omgeving	/	Maas 1887	/	/
15	Kaart	Historische kaart	Carte des limites du territoire de la ville de Halen(1698-1707)	/	Digitaal (Qgis/Cartesium)	24/07/2017	/
16	Kaart	Historische kaart	Ferrariskaart (1771-1778)	1:3500	Digitaal (Qgis/Geopunt)	24/07/2017	/
17	Kaart	Historische kaart	Atlas der buurtwegen (1841)	1:2000	Digitaal (Qgis/Geopunt)	24/07/2017	/
18	Kaart	Historische kaart	Primitieve kadasterkaart 1840-1843	1:1000	Digitaal (Qgis/Cartesium)	24/07/2017	/
19	Kaart	Historische kaart	Topografische kaart Vandermaelen	1:5000	Digitaal (Qgis/Geopunt)	24/07/2017	/
20	Kaart	Historische kaart	Topografische kaart uit 1873	1:2500	Digitaal (Qgis/Cartesium)	24/07/2017	/
21	Kaart	Historische kaart	Topografische kaart uit 1904	1:2500	Digitaal (Qgis/Cartesium)	24/07/2017	/
22	Kaart	Historische kaart	Topografische kaart uit 1939	1:2500	Digitaal (Qgis/Cartesium)	24/07/2017	/
23	Kaart	Historische kaart	Topografische kaart uit 1969	1:2500	Digitaal (Qgis/Cartesium)	24/07/2017	/
24	Kaart	Historische kaart	Topografische kaart uit 1981	1:2500	Digitaal (Qgis/Cartesium)	24/07/2017	/
25	Kaart	Historische kaart	Topografische kaart uit 1989	1:2500	Digitaal (Qgis/Cartesium)	24/07/2017	/
26	Foto	Orthofoto	Toestand in 2000-2003	1:1000	Digitaal (Qgis/Geopunt)	24/07/2017	/
27	Kaart	Centraal archeologische inventarisatie	CAI locaties en gebeurtenissen	1:7500	Digitaal (Geo.onroerendergoed.be)	24/07/2017	/
28	Plan	KLIP	Aanwezig nutsleidingen	1:150	Digitaal (Autocad)	24/07/2017	Bijlage 6
29	Schema	Tekening	Hypothetisch voorbeeld gradiëntzone	/	M. Verhoeven et al. 2010, Fig. 33, p 8	/	/
30	Plan	Kadasterplan	Locatie onderzoeksterrein	1:1000	Digitaal (Qgis/Geopunt)	24/07/2017	Bijlage 2
31	Plan	Sleuvenplan op bestaande situatie	Locatie proefsleuf	1:150	Digitaal (Acad/Aron bvba)	25/08/2017	Bijlage 7
32	Plan	Sleuvenplan op ontworpen situatie	Locatie proefsleuf	1:150	Digitaal (Acad/Aron bvba)	25/08/2017	Bijlage 8

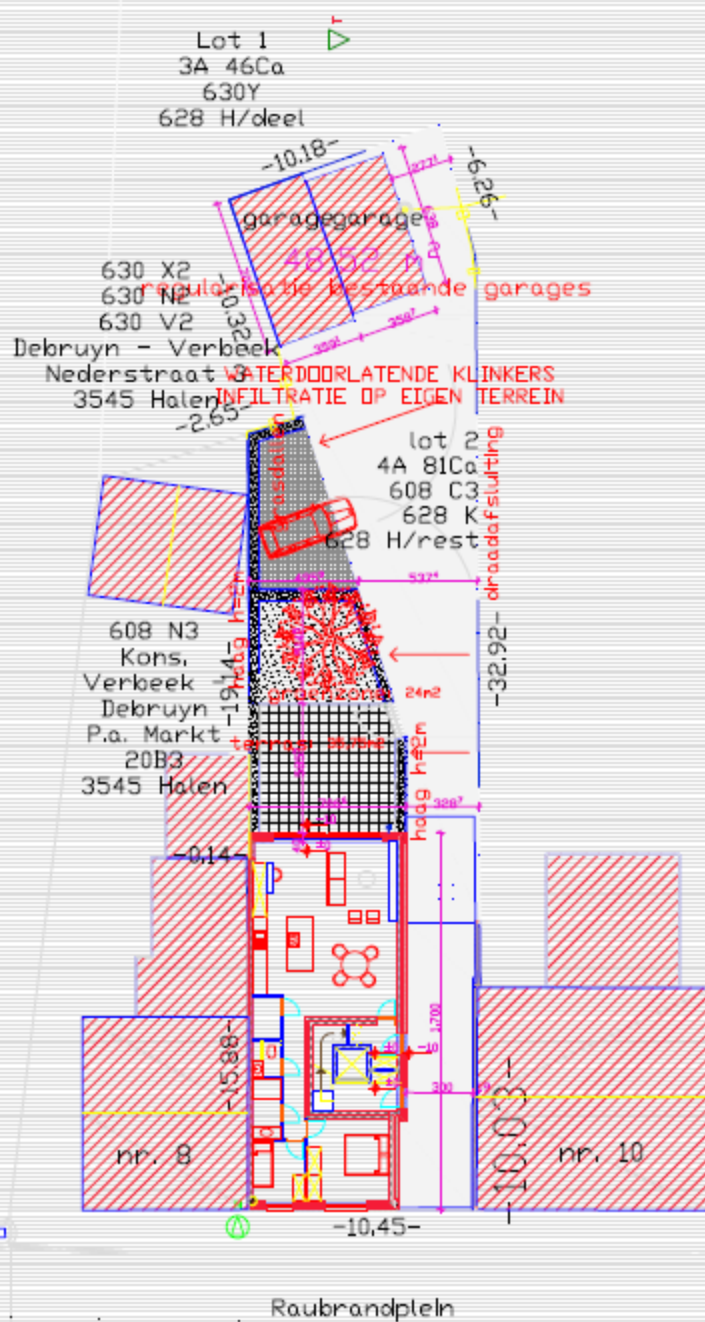

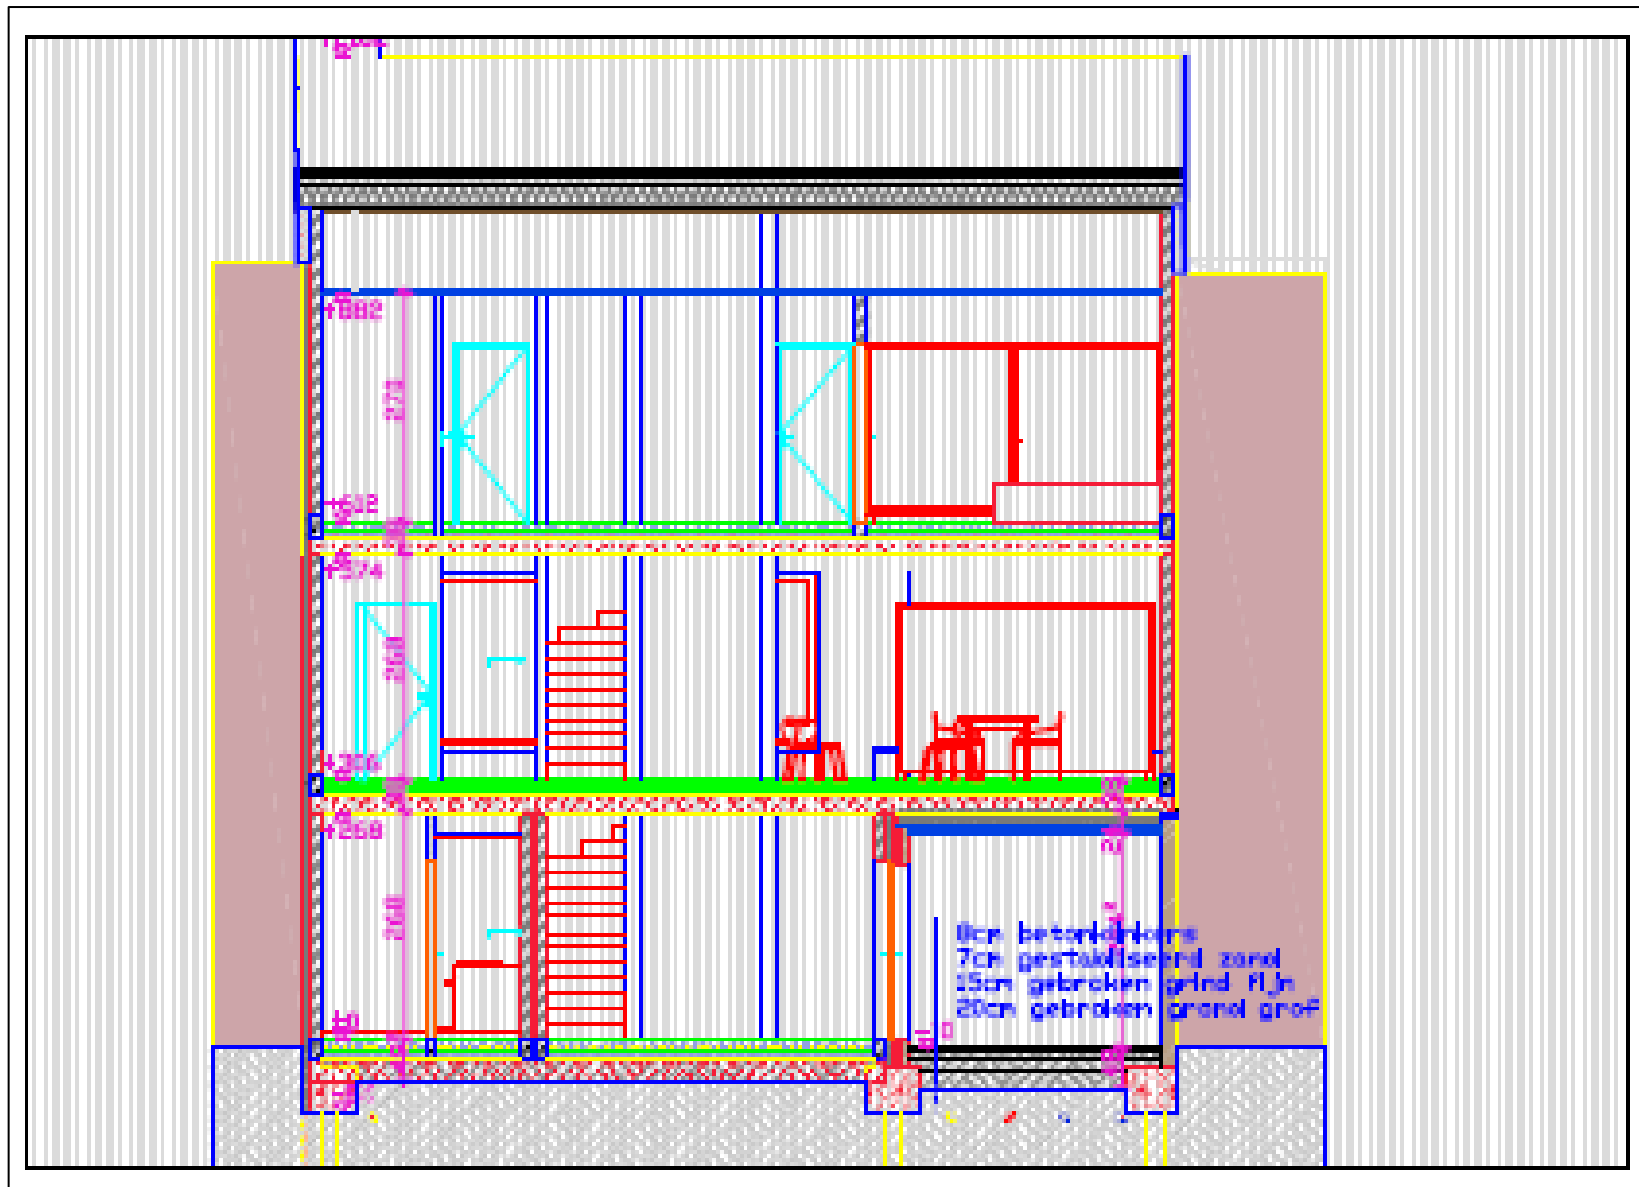



2017G237
HA-17-RA
Halen -
Raubrandplein

Orderwerp
Overzichtsplan KLIP-leidingen



Datum
Juni 2017

Legende			
	Projectgebied		InfraSite OilGasChemicals
	InfraSite CrossTherne		InfraSite Sewer
	InfraSite Electricity		InfraSite Telecommunications
			Watergroep Water
			Proximus Telecommunications

Schaal
1 : 150

0 7,5 m

202479
622281

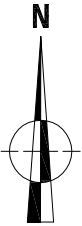
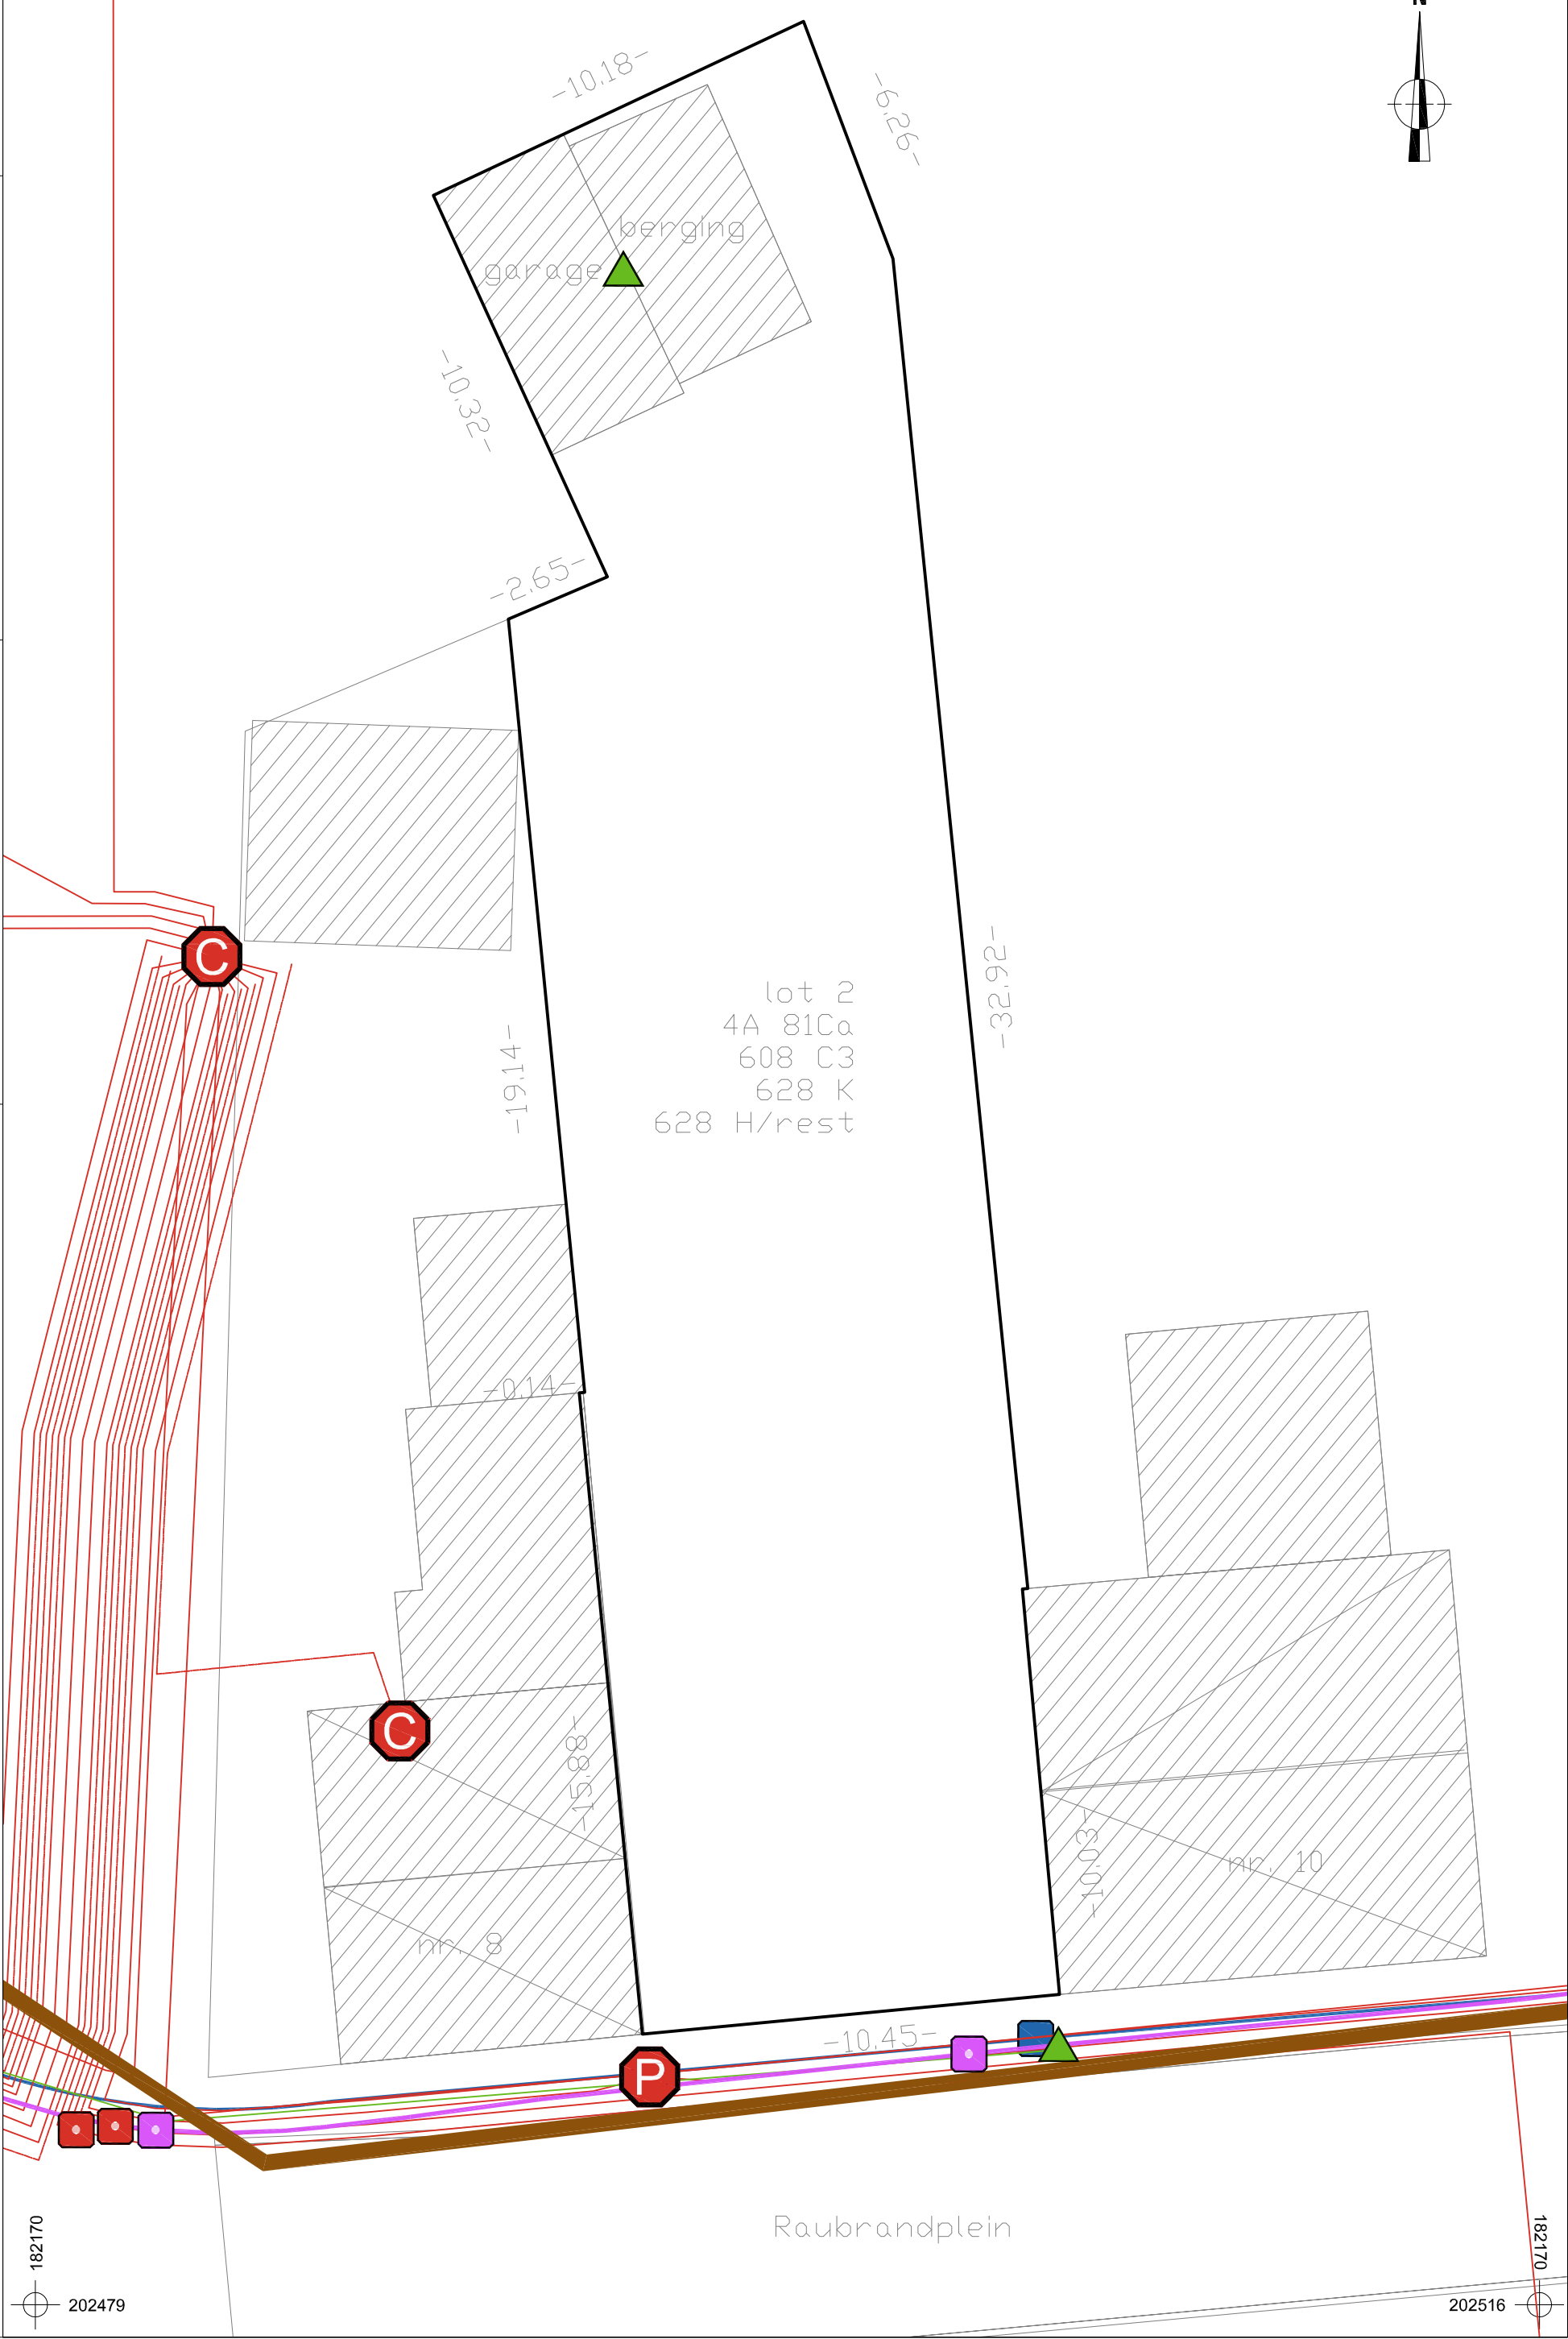


202516

182229

202516

182170

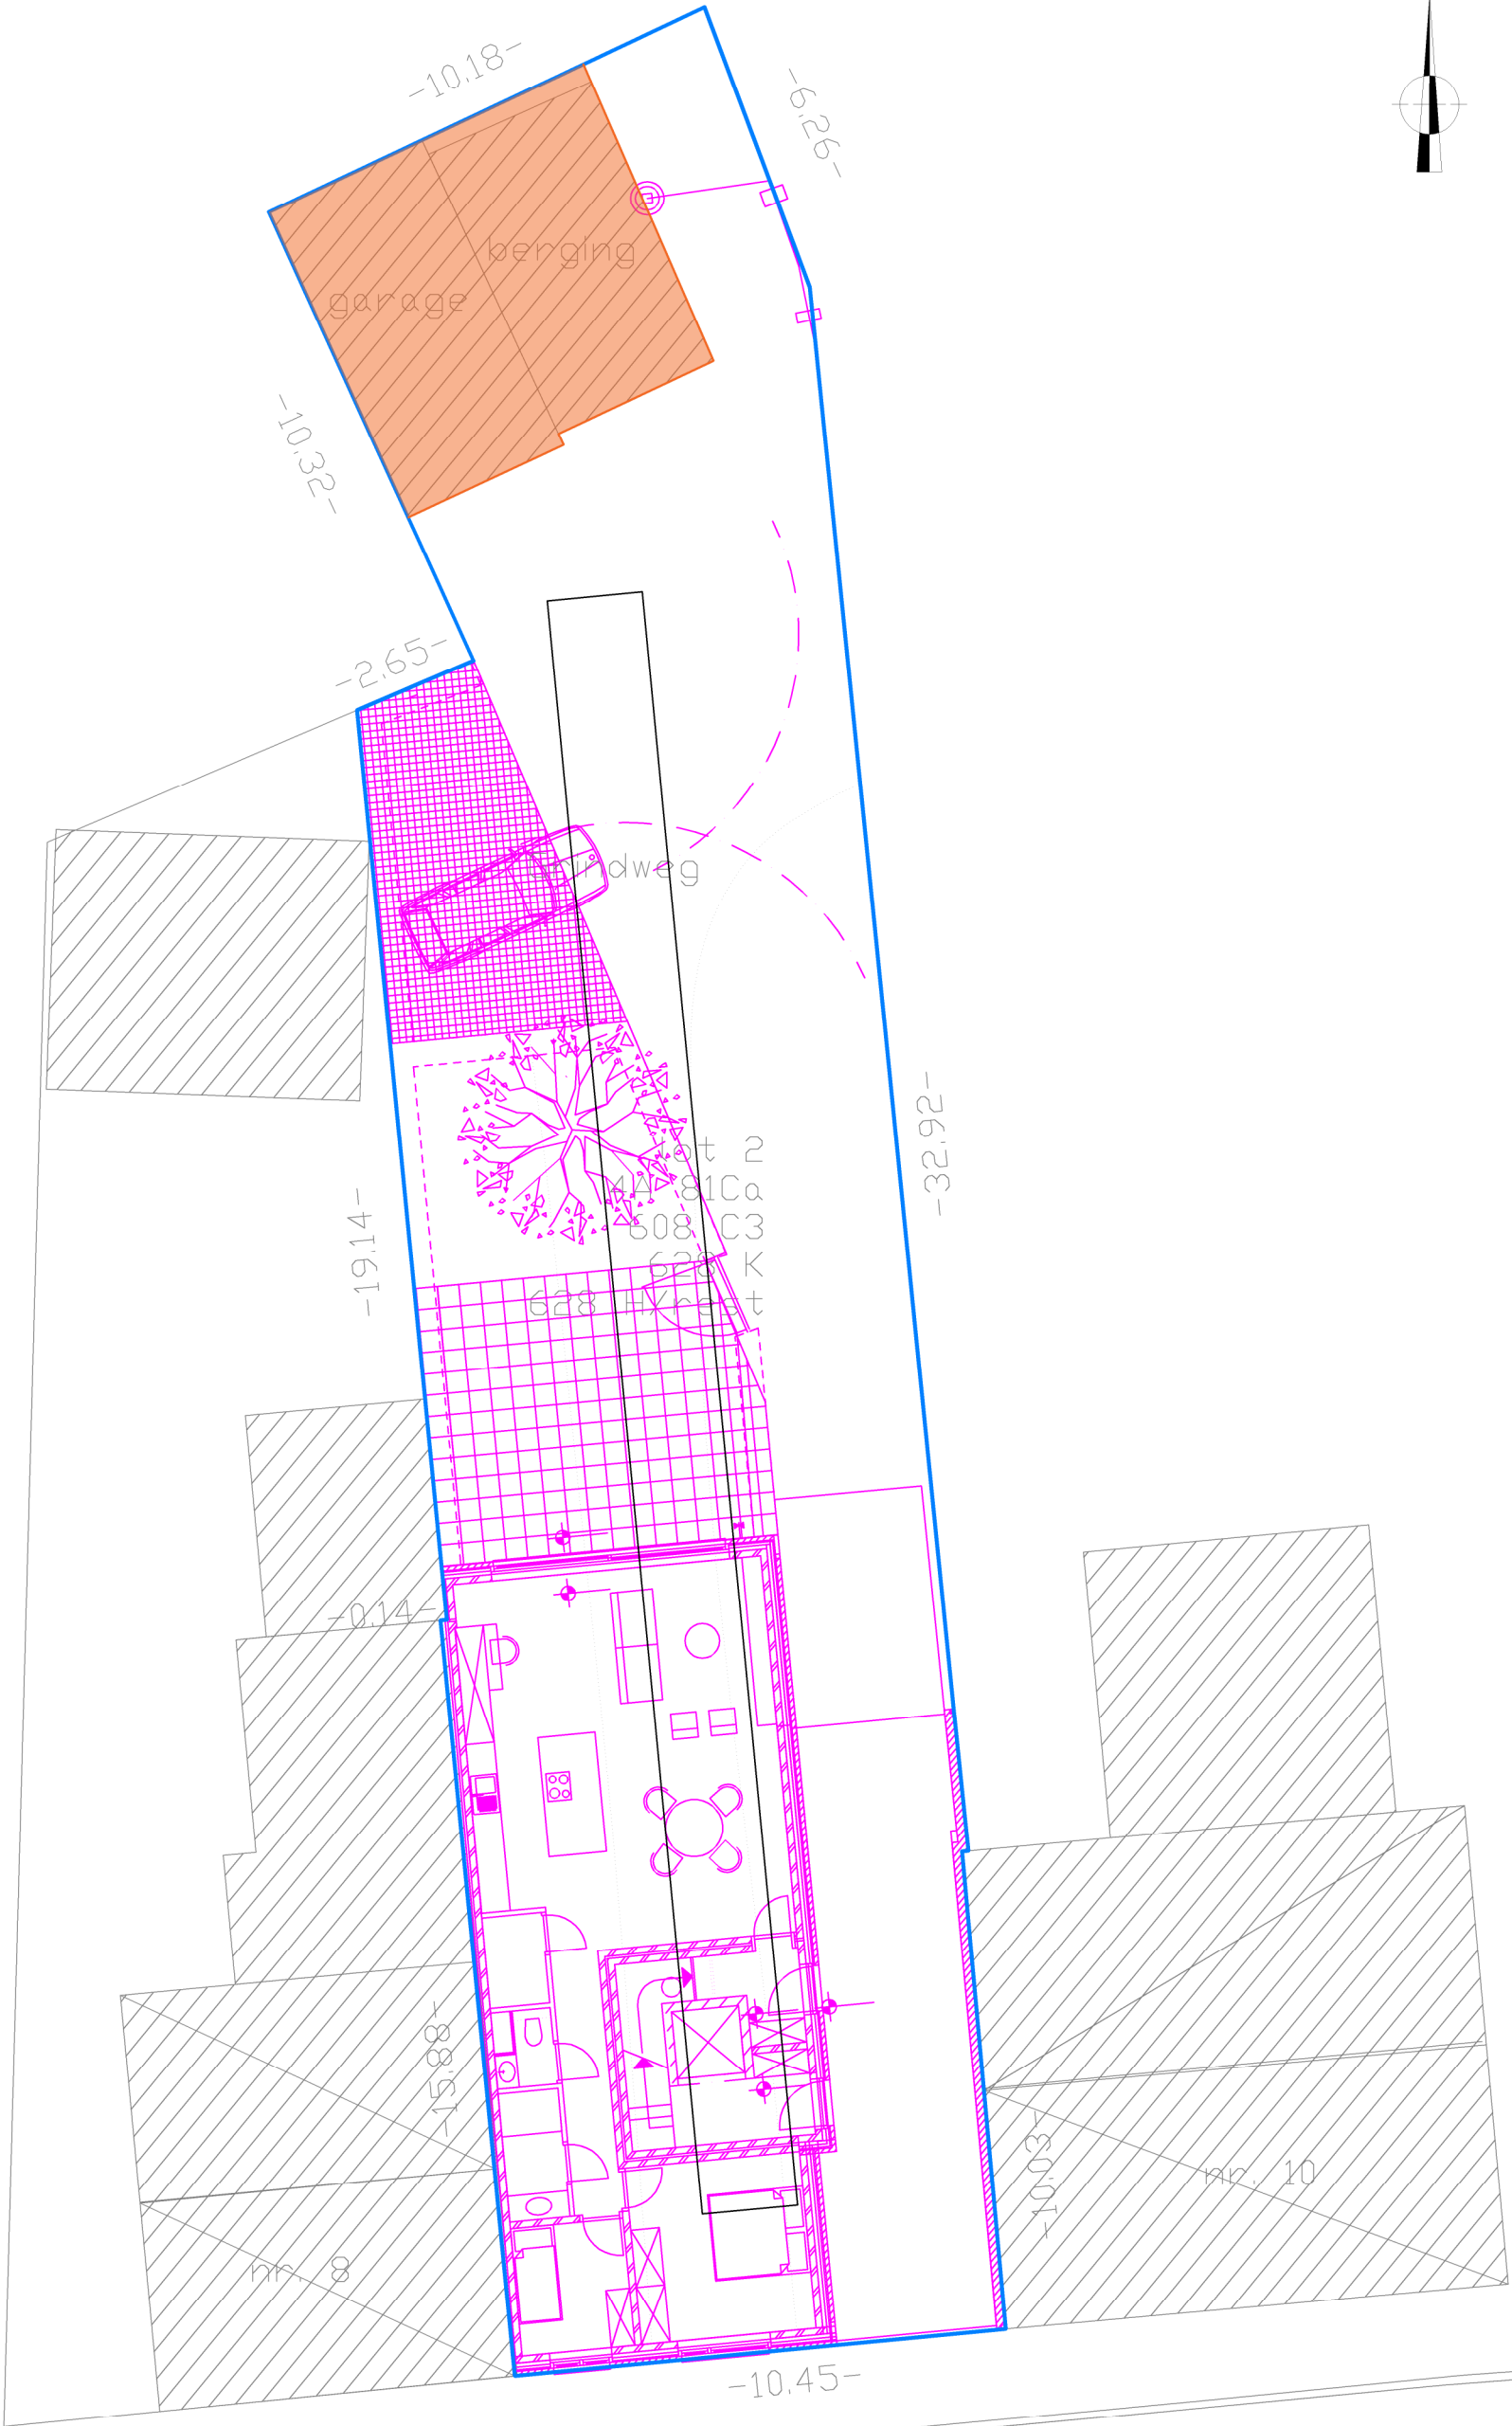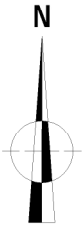

ARON bvba		2017G237 HA-17-RA		Onderwerp		Datum		Legende	
Halen - Raubrandplein		Proefsleuvenplan op ontworpen toestand		Augustus 2017		Projectgebied		Ontwerp	
Schaal 1 : 150				Proefsleuf					
0 7,5 m				Ontoegankelijk					

