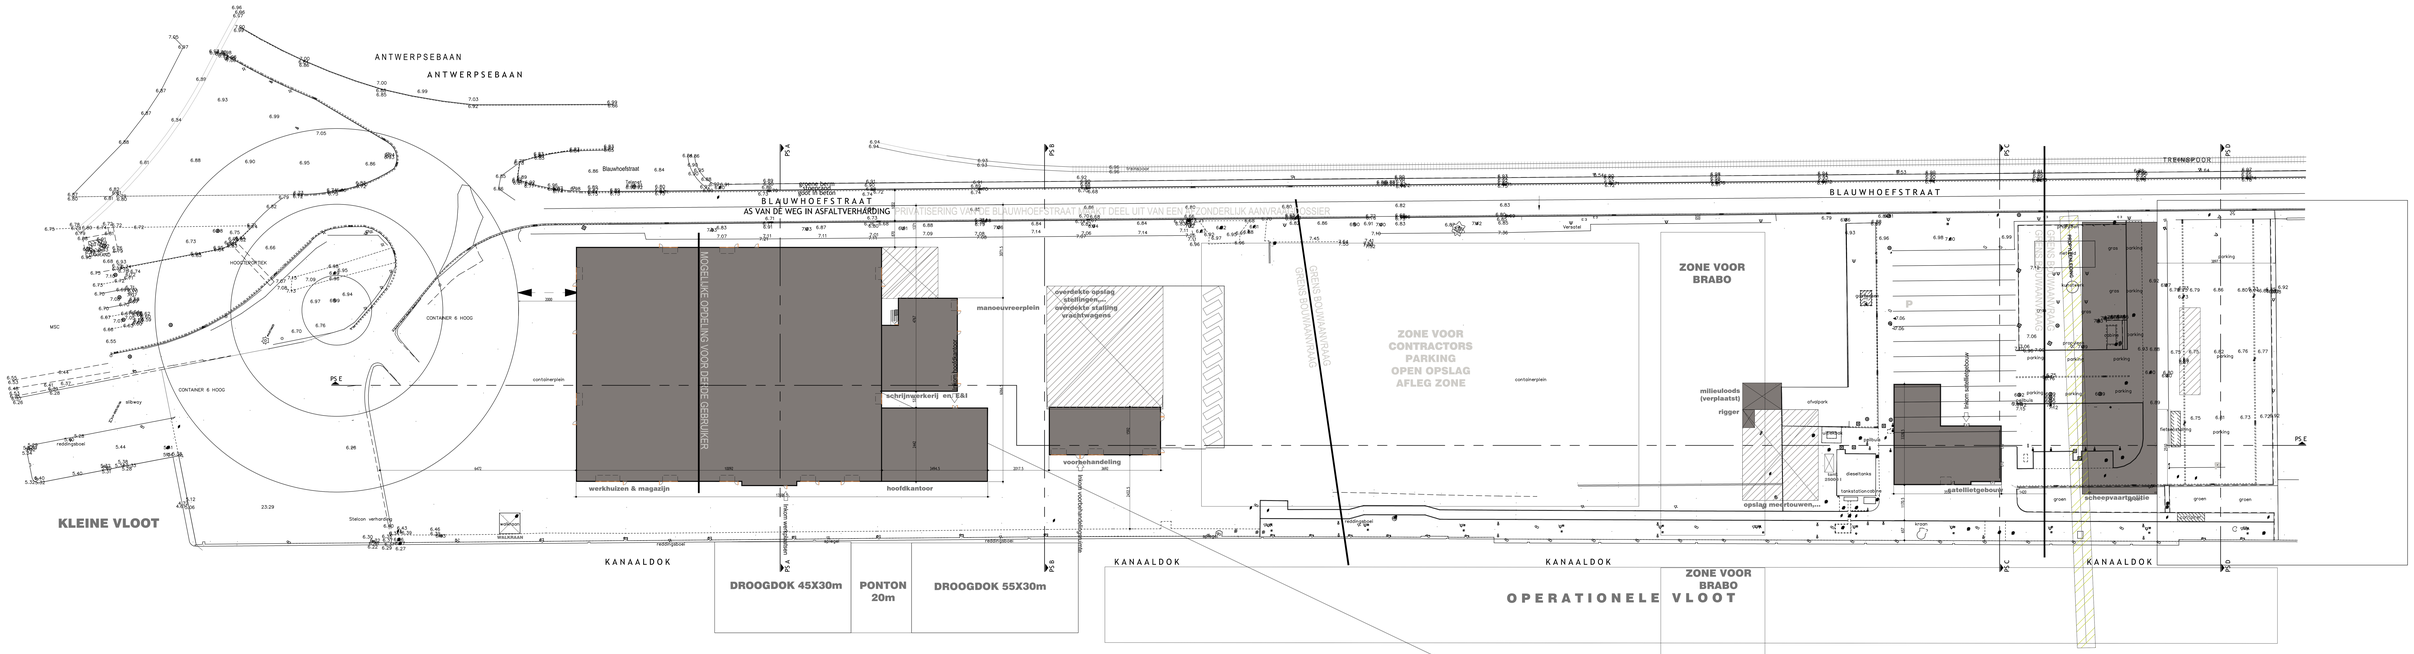

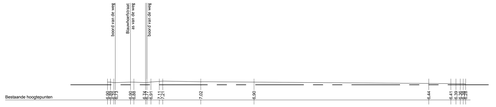

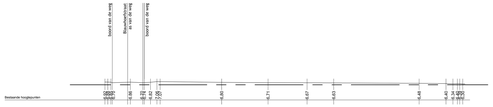

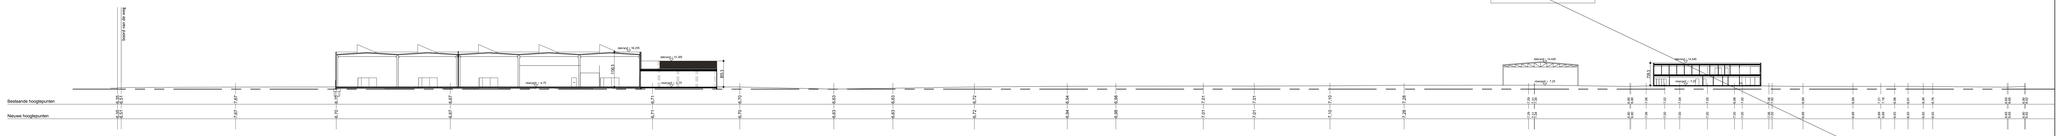

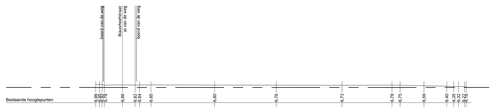

INPLANTING
nieuwe toestand
1:500

TRACTEBEL engineering
Tractebel - Ariënlaan 7
B-1200 Brussel
T +32 2 773 99 11 - www.tractebel.be
Contact persoon Tomas NV
Ariënlaan 7
B-9140 Temse
T +32 3 710 05 00
info@cordeel.eu
www.cordeel.eu

a-tract architecture
Kapelmeiner Bogaertsingel 165
B-2900 Schoten
T +32 11 23 26 66
info@a-tract.be
www.a-tract.be

Land	België
Provincie	Antwerpen
Gemeente	2040 Antwerpen
Ontwerp	Bouwen van overdekte opslag meertouwen, milieulooods, satellietgebouw
Opdrachtgever	Havenbedrijf NV van publiek recht Entrepotkaai 1 - B-2000 Antwerpen - T +32 03 205 20 11 - www.portofantwerp.com
Bouwterrein	Blauwhoefstraat 11 - 2040 Antwerpen (kade 602-610)
Kadastraal	18de Afd. - Sectie B - nrs. 19/d

draft BOUWAANVRAAG

Titel: RUwbouw
INPLANTING
nieuwe toestand

dossiernummer	1508
plannummer	002
ontwerpdatum	17.06.2016
schaal	1:500
architect - tekenaar	KS - SW - SC
dwg file name	1508_INP

index	omschrijving	wzig. datum	tekenaar

de opdrachtgever

de architect
TRM tractebel | a-tract architecture
Sophie Weygers
Dieter De Roos
Kris Brukers

de aannemer
Cordeel NV

draft
printdatum 16/06/2016

Q:\ARCHI\1508\Aanvraag\F2_Inwijkomstig\Bij-2-01_01-06-2016\a_vastengel\1508_INP.dwg