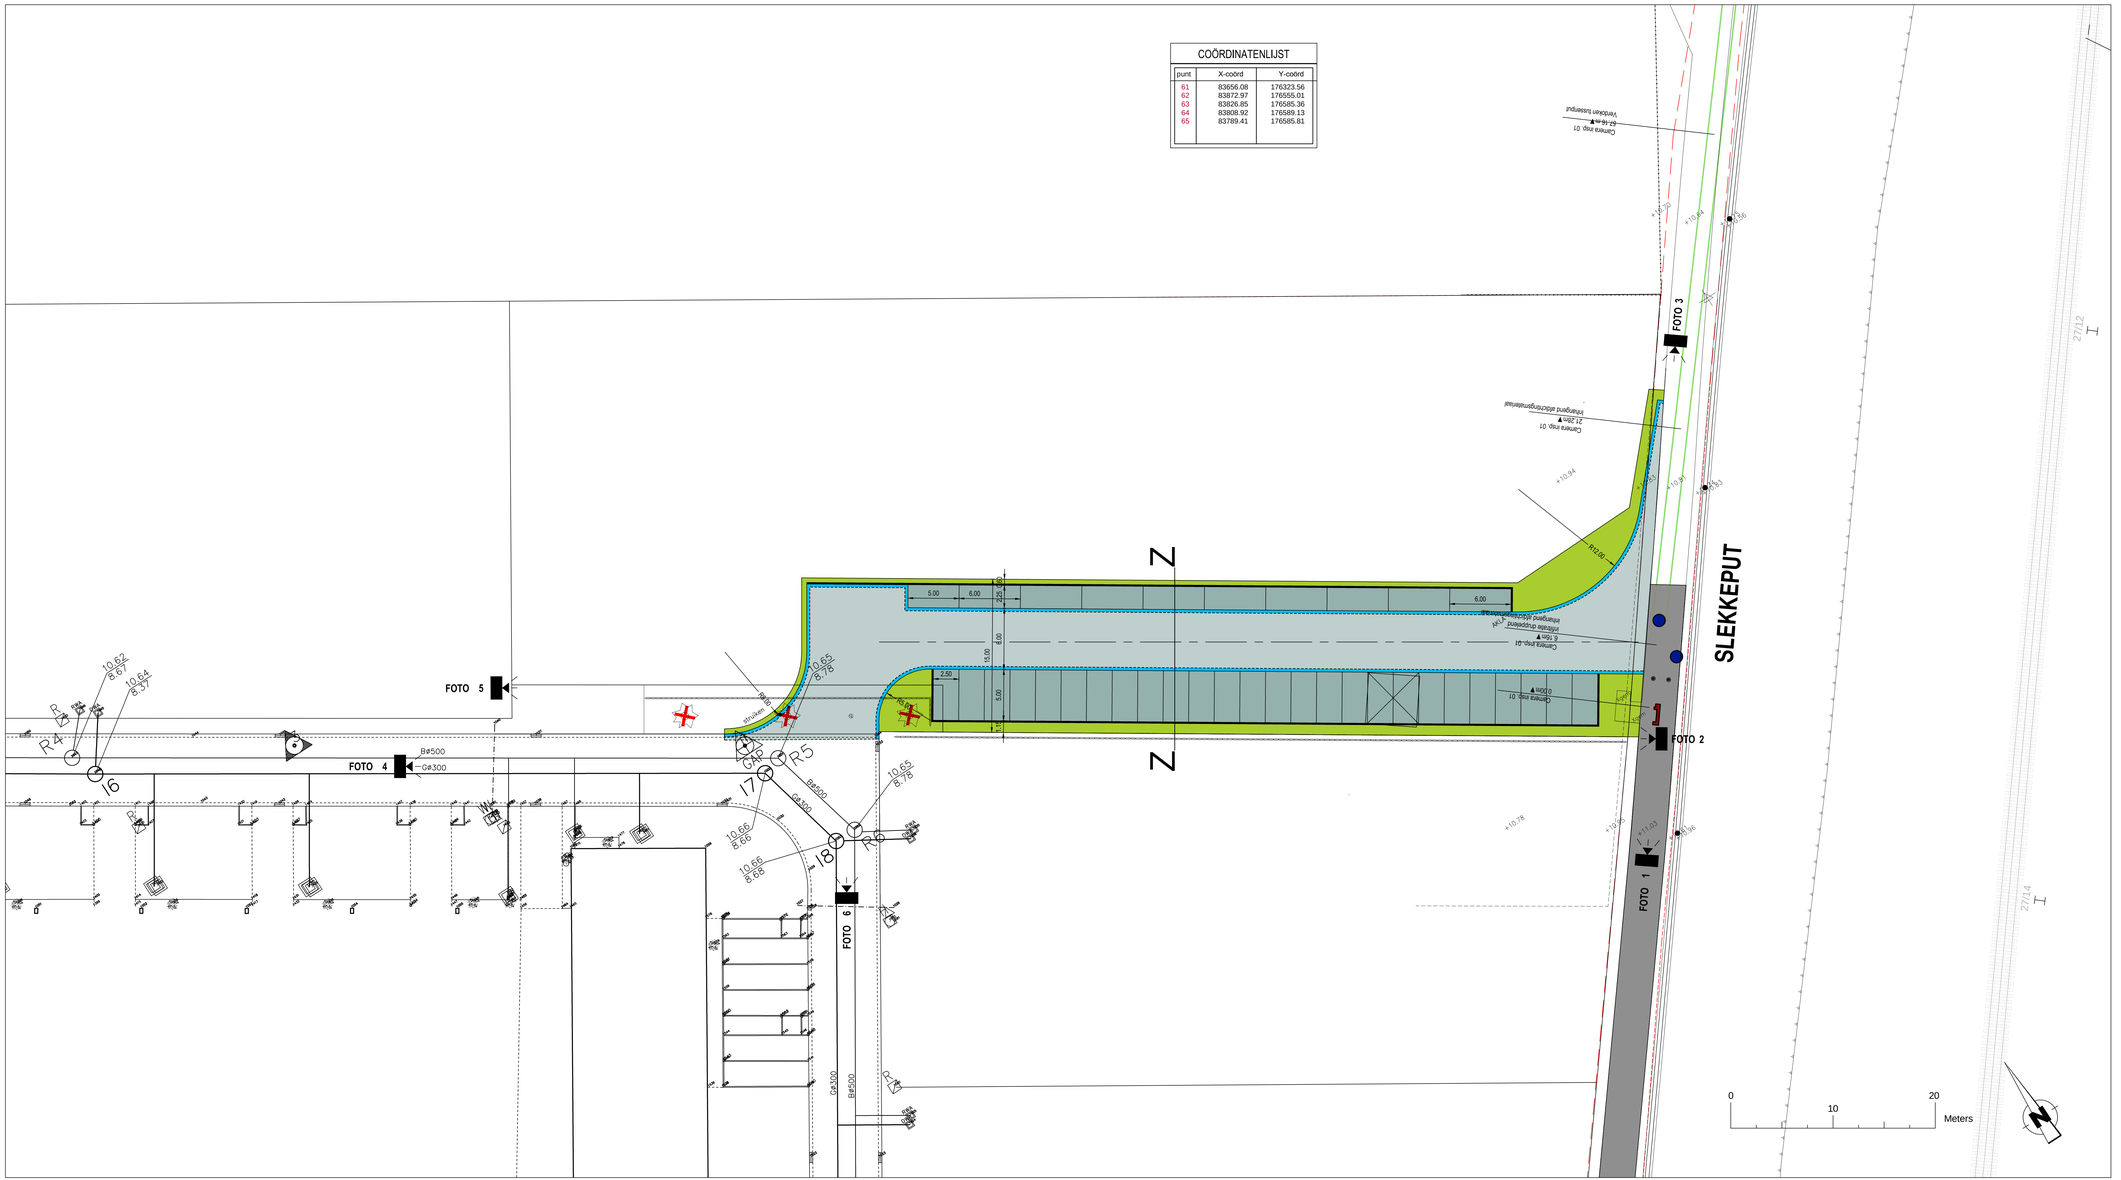


Stad Waregem

Gemeenteplein 2
8790 Waregem

Gelezen en goedgekeurd door de gemeenteraad in zitting van:

Burgemeester
dhr. Kurt Vanryckeghem

Secretaris
dhr. Guido De Langhe

Provincie West-Vlaanderen

Doortocht gecombineerd met schoolomgeving
R35 - Westerlaan / Noorderlaan

Verbindingsweg Windhoek - Slekkeput

sweco
vestiging Brugge
Oostendse Steenweg 146
B-8000 Brugge
T +32 50 45 79 80
F +32 50 45 79 90
www.swecobelgium.be

Teamleider
ing. Davy Versluype


Projectleider
ing. Jeroen Vanhollemeersch

DATUM	HISTORIEK	TEKENAAR	DATUM	HISTORIEK	TEKENAAR

Ontworpen toestand
Wegeniswerken

FASE	SCHAAL	PLANOPP. (m²)	PROJECTNUMMER	PLANNUMMER	UITGAVE
ONTWERP	1:200	0.75m²	219662	3	A

TYPE DWARSPROFIEL ZZ schaal: 1/50

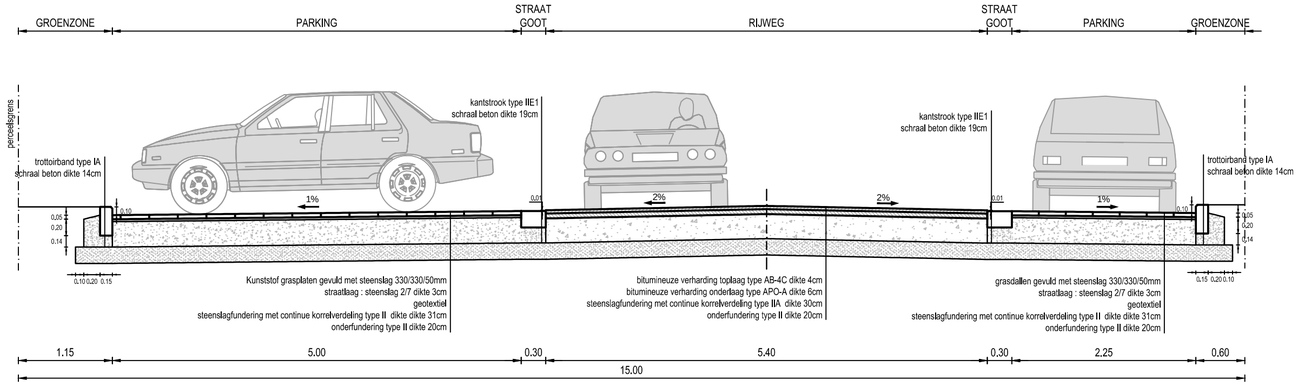

Stad Waregem

Gemeenteplein 2
8790 Waregem

Gelezen en goedgekeurd door de gemeenteraad in zitting van:

Burgemeester
dhr. Kurt Vanryckeghem

Secretaris
dhr. Guido De Langhe

Provincie West-Vlaanderen

Doortocht gecombineerd met schoolomgeving
R35 - Westerlaan / Noorderlaan

Verbindingsweg Windhoek - Slekkeput

SWECO
vestiging Brugge
Oostendse Steenweg 146
B-8000 Brugge
T +32 50 45 79 80
F +32 50 45 79 90
www.swecobelgium.be

Teamleider
ing. Davy Verslype

Projectleider
ing. Jeroen Vanhollemeersch

	DATUM	HISTORIEK	TEKENAAR		DATUM	HISTORIEK	TEKENAAR

Typedwarsprofiel ZZ

FASE	SCHAAL	PLANOPP. (m²)	PROJECTNUMMER	PLANNUMMER	UITGAVE
ONTWERP	1:50	0.19m²	219662	4	A