
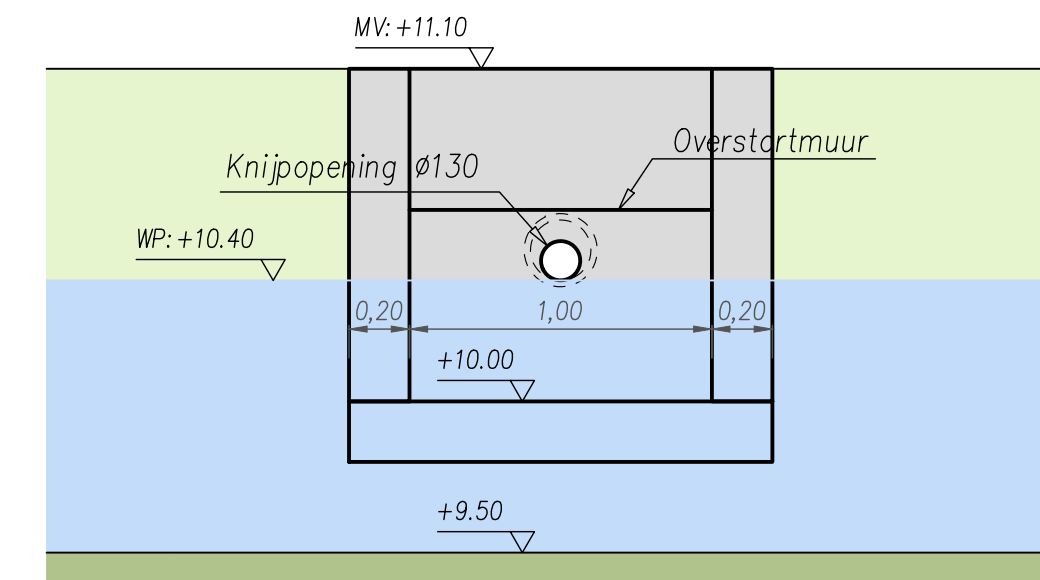
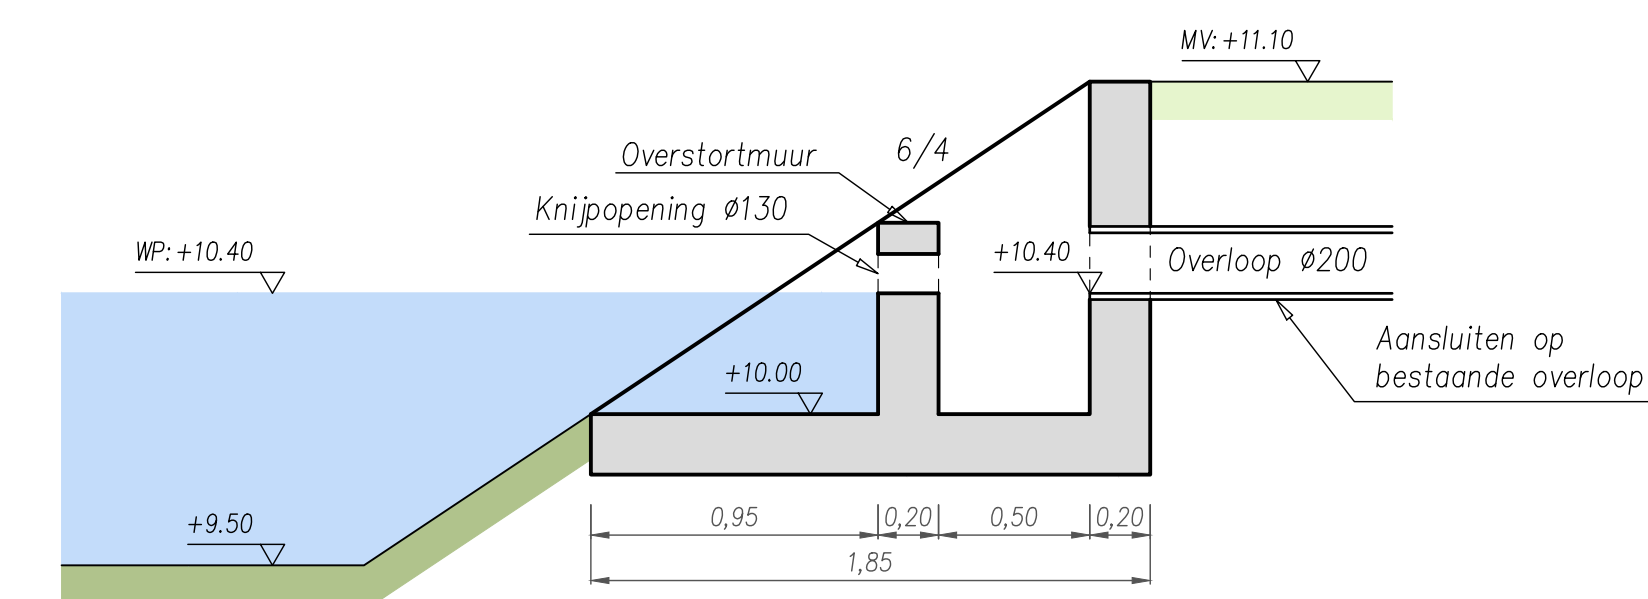
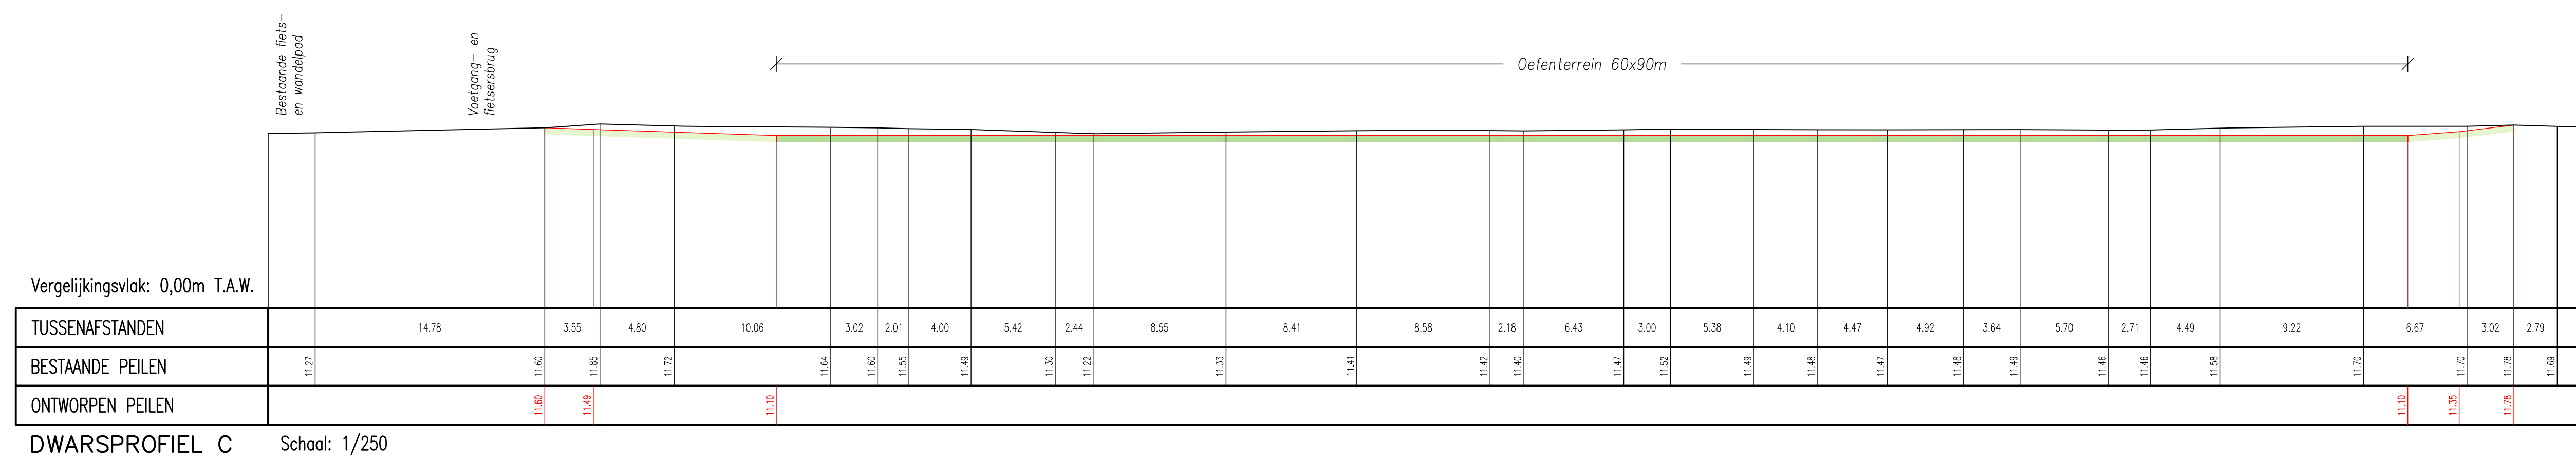
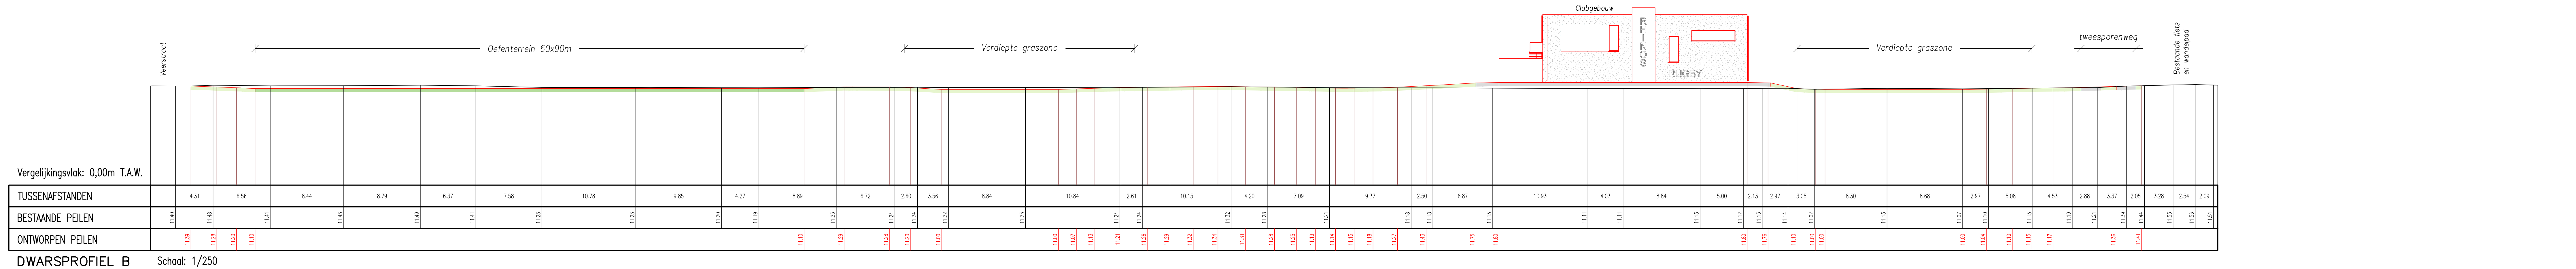


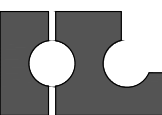

PROVINCE OOST — VLAANDEREN		STAD AFDELING OUDENAARDE Ontwerp voor aanleg van 2 rugbyvelden (dossier D23442016) gelegen tussen de Schelde en de Abraham Hansschool aan de Aalststraat te Oudenaarde																							
BOUWHEER :		Stad Oudenaarde Tussenhoven 17 9700 Oudenaarde																							
ONTWERPEN DOOR :		 LOBELLE STUDIOBUREAU bvba Gistelsteenweg nr.112 8490 Jabbeke (Varsenare) Tel:05070.00.30 - Fax:05070.96.91 Mail: info@studiobureau-lobelle.be Site: www.studiobureau-lobelle.be Ir. Philippe Lobelle – Zakvoerder																							
Gezien en goedgekeurd door de Gemeenteraad van Oudenaarde in zitting van : L.O. De Secretaris De Burgemeester Luc Vanquickenborne Marnic De Meulemeester																									
Aantal plannen : 4		VOORONTWERP DWARSPROFIELEN EN DETAILS School: 1/500																							
4 PLANNR		<table border="1" style="width: 100%; border-collapse: collapse;"> <thead> <tr> <th style="font-size: small;">DATUM</th> <th style="font-size: small;">NOTA'S</th> </tr> </thead> <tbody> <tr> <td>10/03/2017</td> <td>Voorstudie</td> </tr> <tr> <td>28/04/2017</td> <td>Voorontwerp VO-01</td> </tr> <tr><td> </td><td> </td></tr> <tr><td> </td><td> </td></tr> <tr><td> </td><td> </td></tr> <tr><td> </td><td> </td></tr> <tr><td> </td><td> </td></tr> <tr><td> </td><td> </td></tr> <tr><td> </td><td> </td></tr> <tr><td> </td><td> </td></tr> </tbody> </table>		DATUM	NOTA'S	10/03/2017	Voorstudie	28/04/2017	Voorontwerp VO-01																
DATUM	NOTA'S																								
10/03/2017	Voorstudie																								
28/04/2017	Voorontwerp VO-01																								
AANBESTEDING :																									
DOSSIERNR : OPP. :																									
WW 1940 0,73m²		BESTANDSLOCATIE J:\WW\940\2_VOORONTWERP\2017_04_28_VO-01\WW\940_VO-01.dwg																							