



NIEUW KELDERPLAN
schaal 1/200 1:100cm

VOORONTWERP APPARTEMENT

KWADESTRAAT



Joseph Plateaustraat 3, B-8400 Oostende | Nekkersputstraat 160, B-9000 Gent
+32 (0)59 32 25 90 | info@a1planning.be | www.a1planning.be

BOUWPLAATS
BOUWHEER
Kwadestraat
Jurgen Buseyne

Diksmuide
07/09/2017



GRONDPLAN GELIJKVLOERSE VERDIEPING - PROJECT
schaal 1/100

VOORONTWERP APPARTEMENT


BOUWPLAATS
BOUWHEER

Kwadestraat
Jurgen Buseyne

Diksmuide
07/09/2017



Joseph Plateaustraat 3, B-8400 Oostende | Nekkersputstraat 160, B-9000 Gent
+32 (0)59 32 25 90 | info@a1planning.be | www.a1planning.be

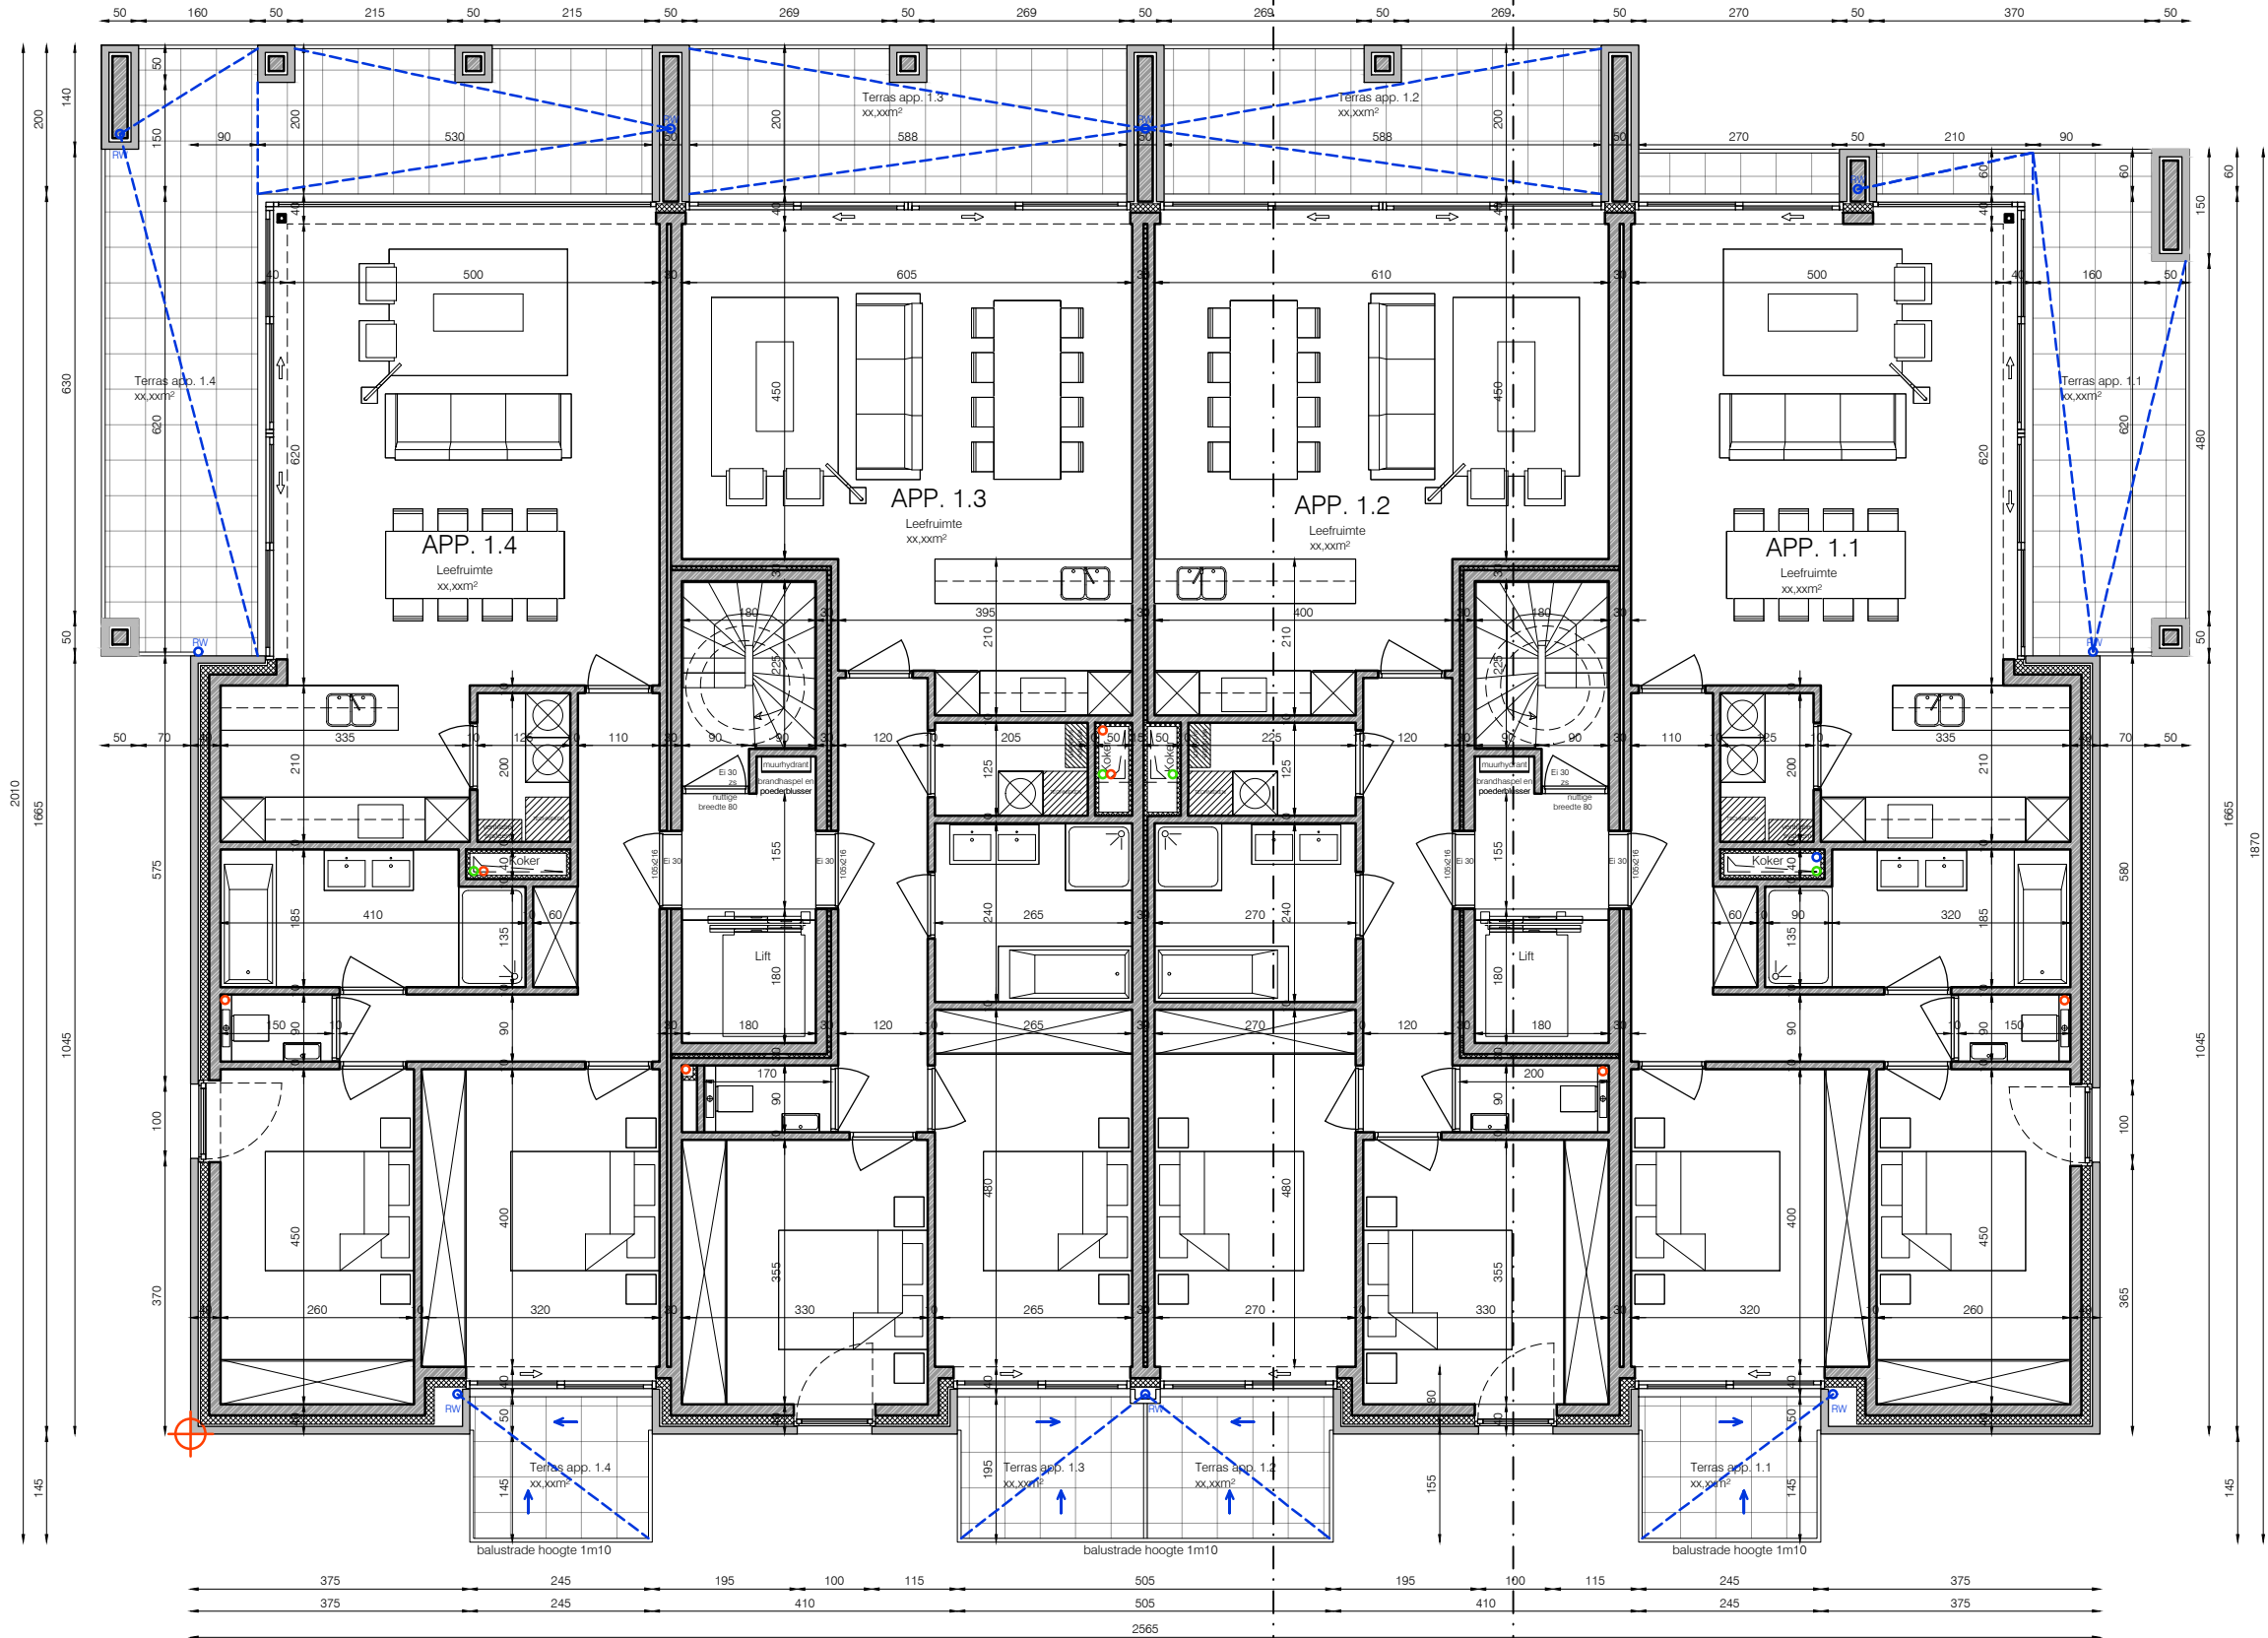


GRONDPLAN EERSTE VERDIEPING - PROJECT
schaal 1/100 100cm
VOORONTWERP APPARTEMENT

BOUWPLAATS Kwadestraat
BOUWHEER Jurgen Buseyne

Diksmuide
07/09/2017

Joseph Plateaustraat 3, B-8400 Oostende | Nekkersputstraat 160, B-9000 Gent
+32 (0)59 32 25 90 | info@a1planning.be | www.a1planning.be

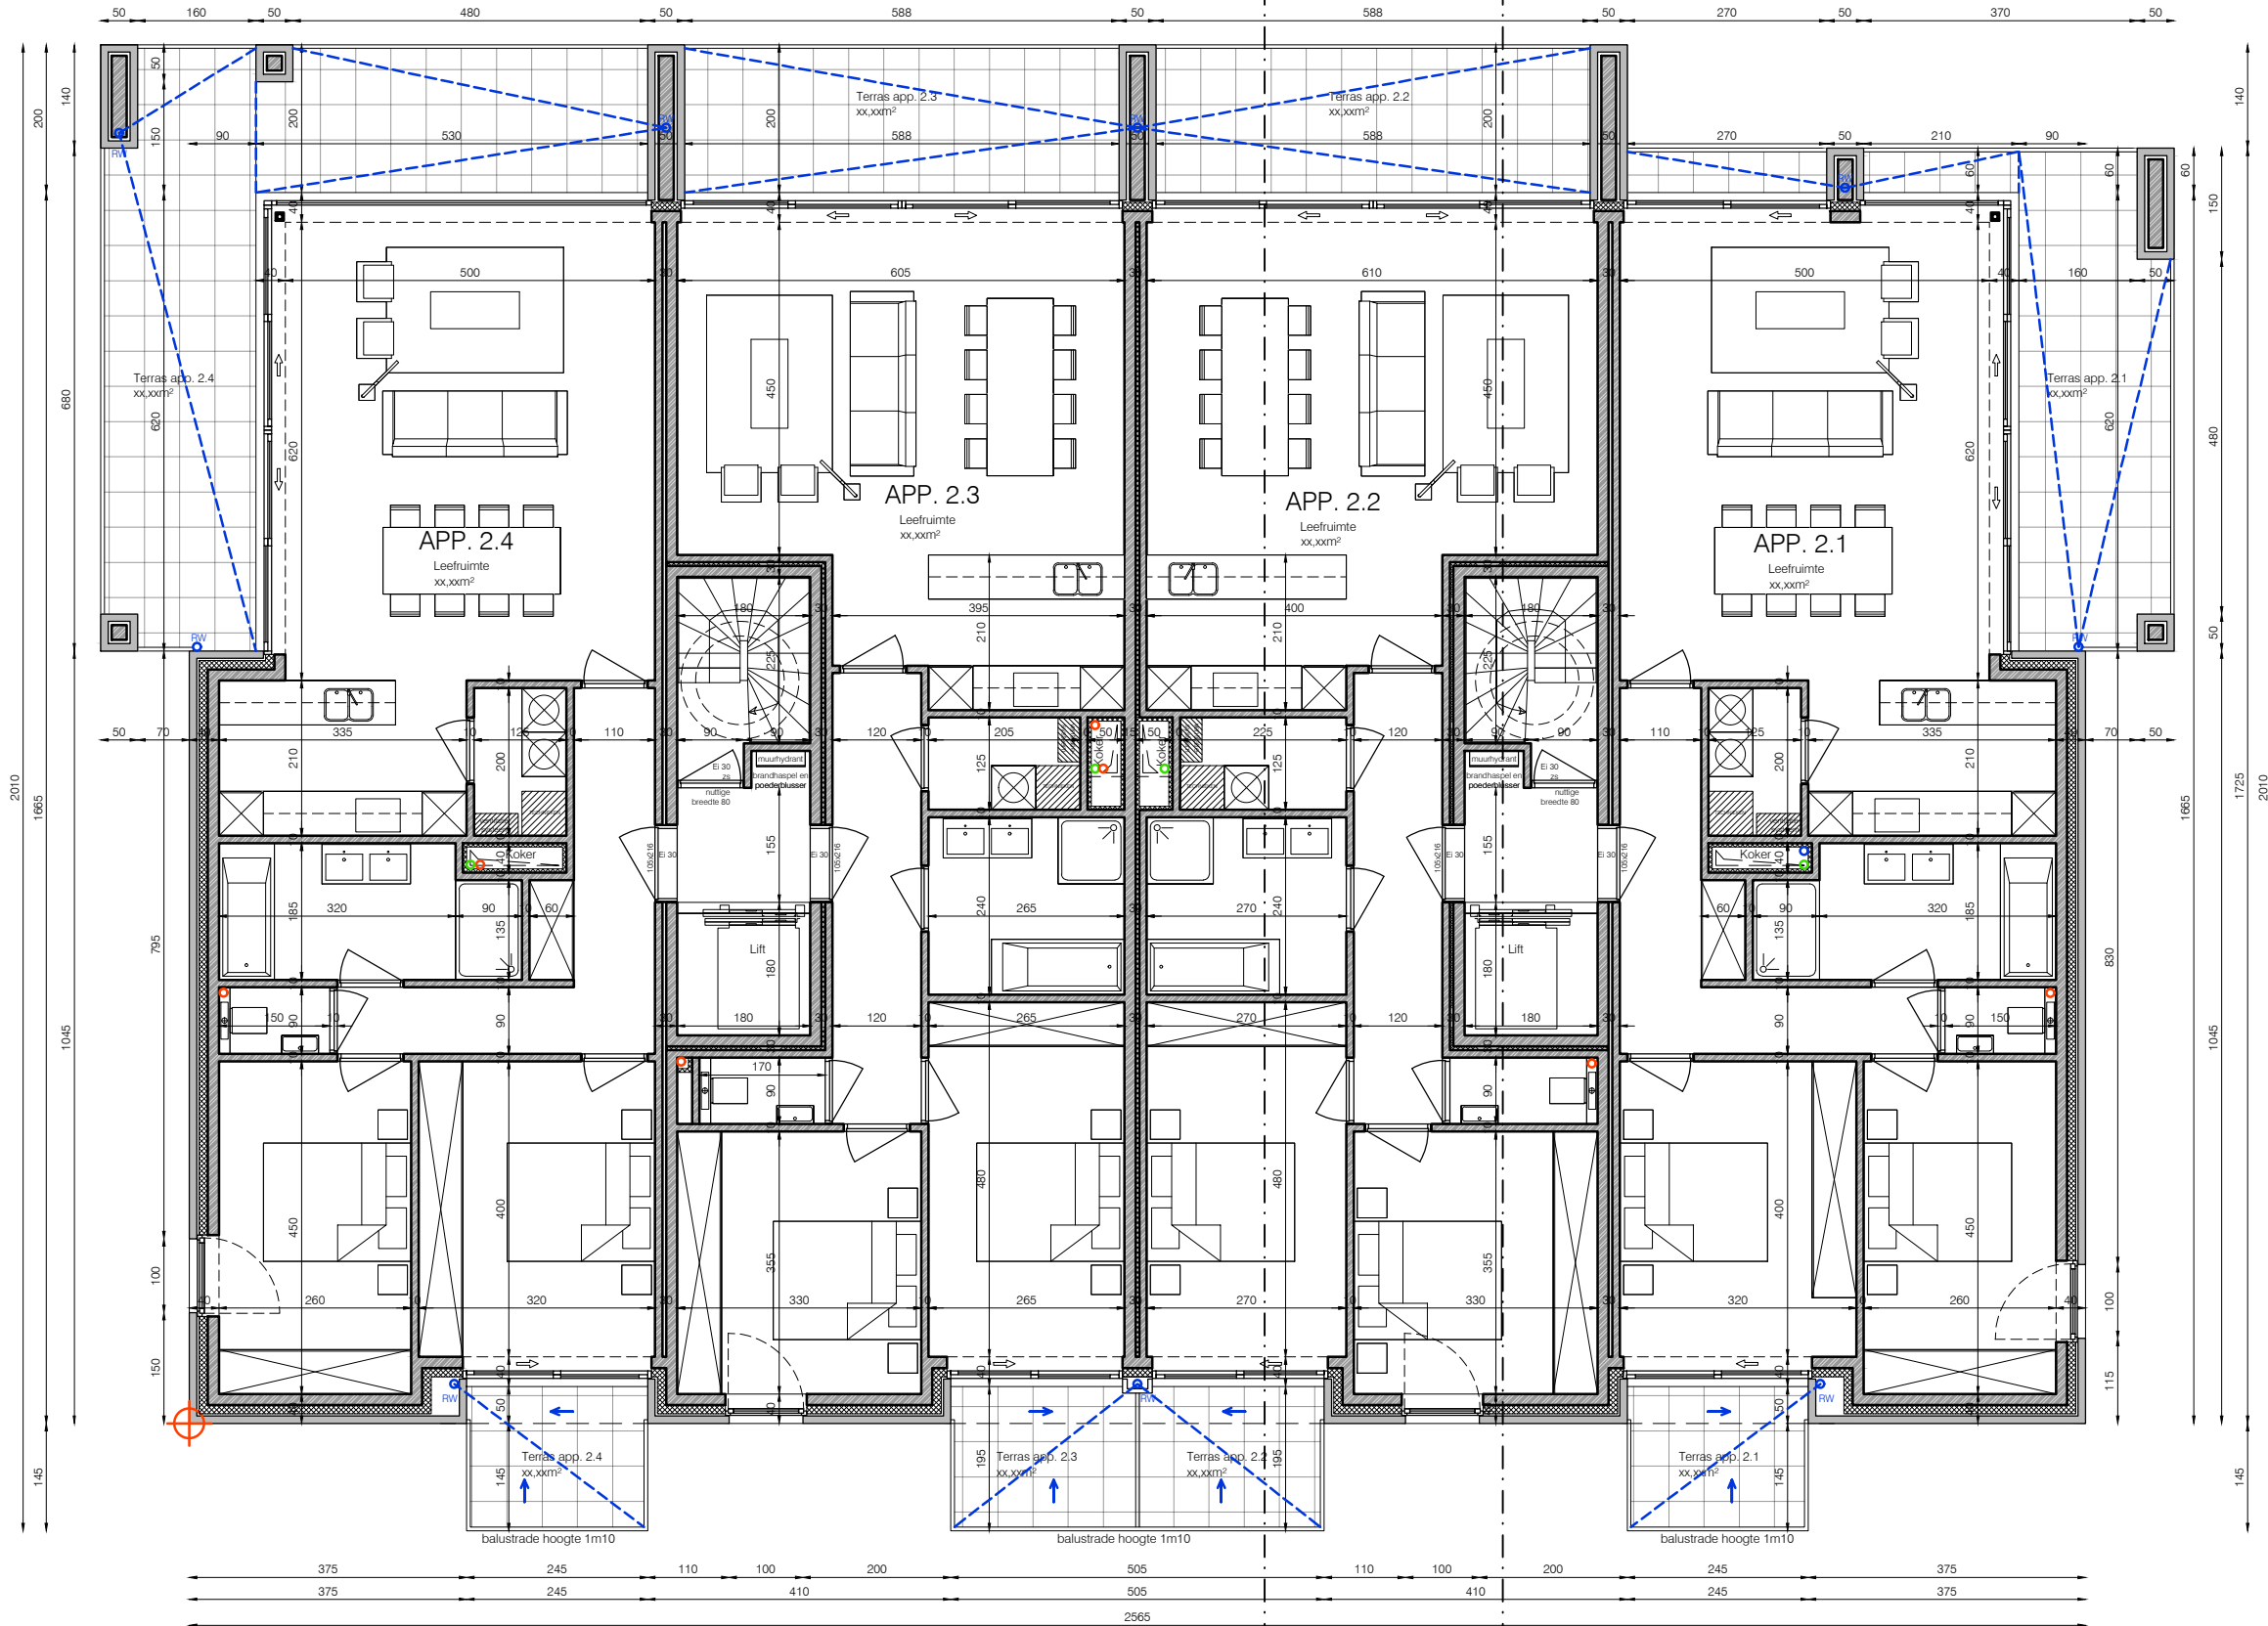


GRONDPLAN TWEEDE VERDIEPING - PROJECT
schaal 1/100 100cm
VOORONTWERP APPARTEMENT

BOUWPLAATS Kwadestraat
BOUWHEER Jurgen Buseyne


Diksmuide
07/09/2017

Joseph Plateaustraat 3, B-8400 Oostende | Nekkersputstraat 160, B-9000 Gent
+32 (0)59 32 25 90 | info@a1planning.be | www.a1planning.be

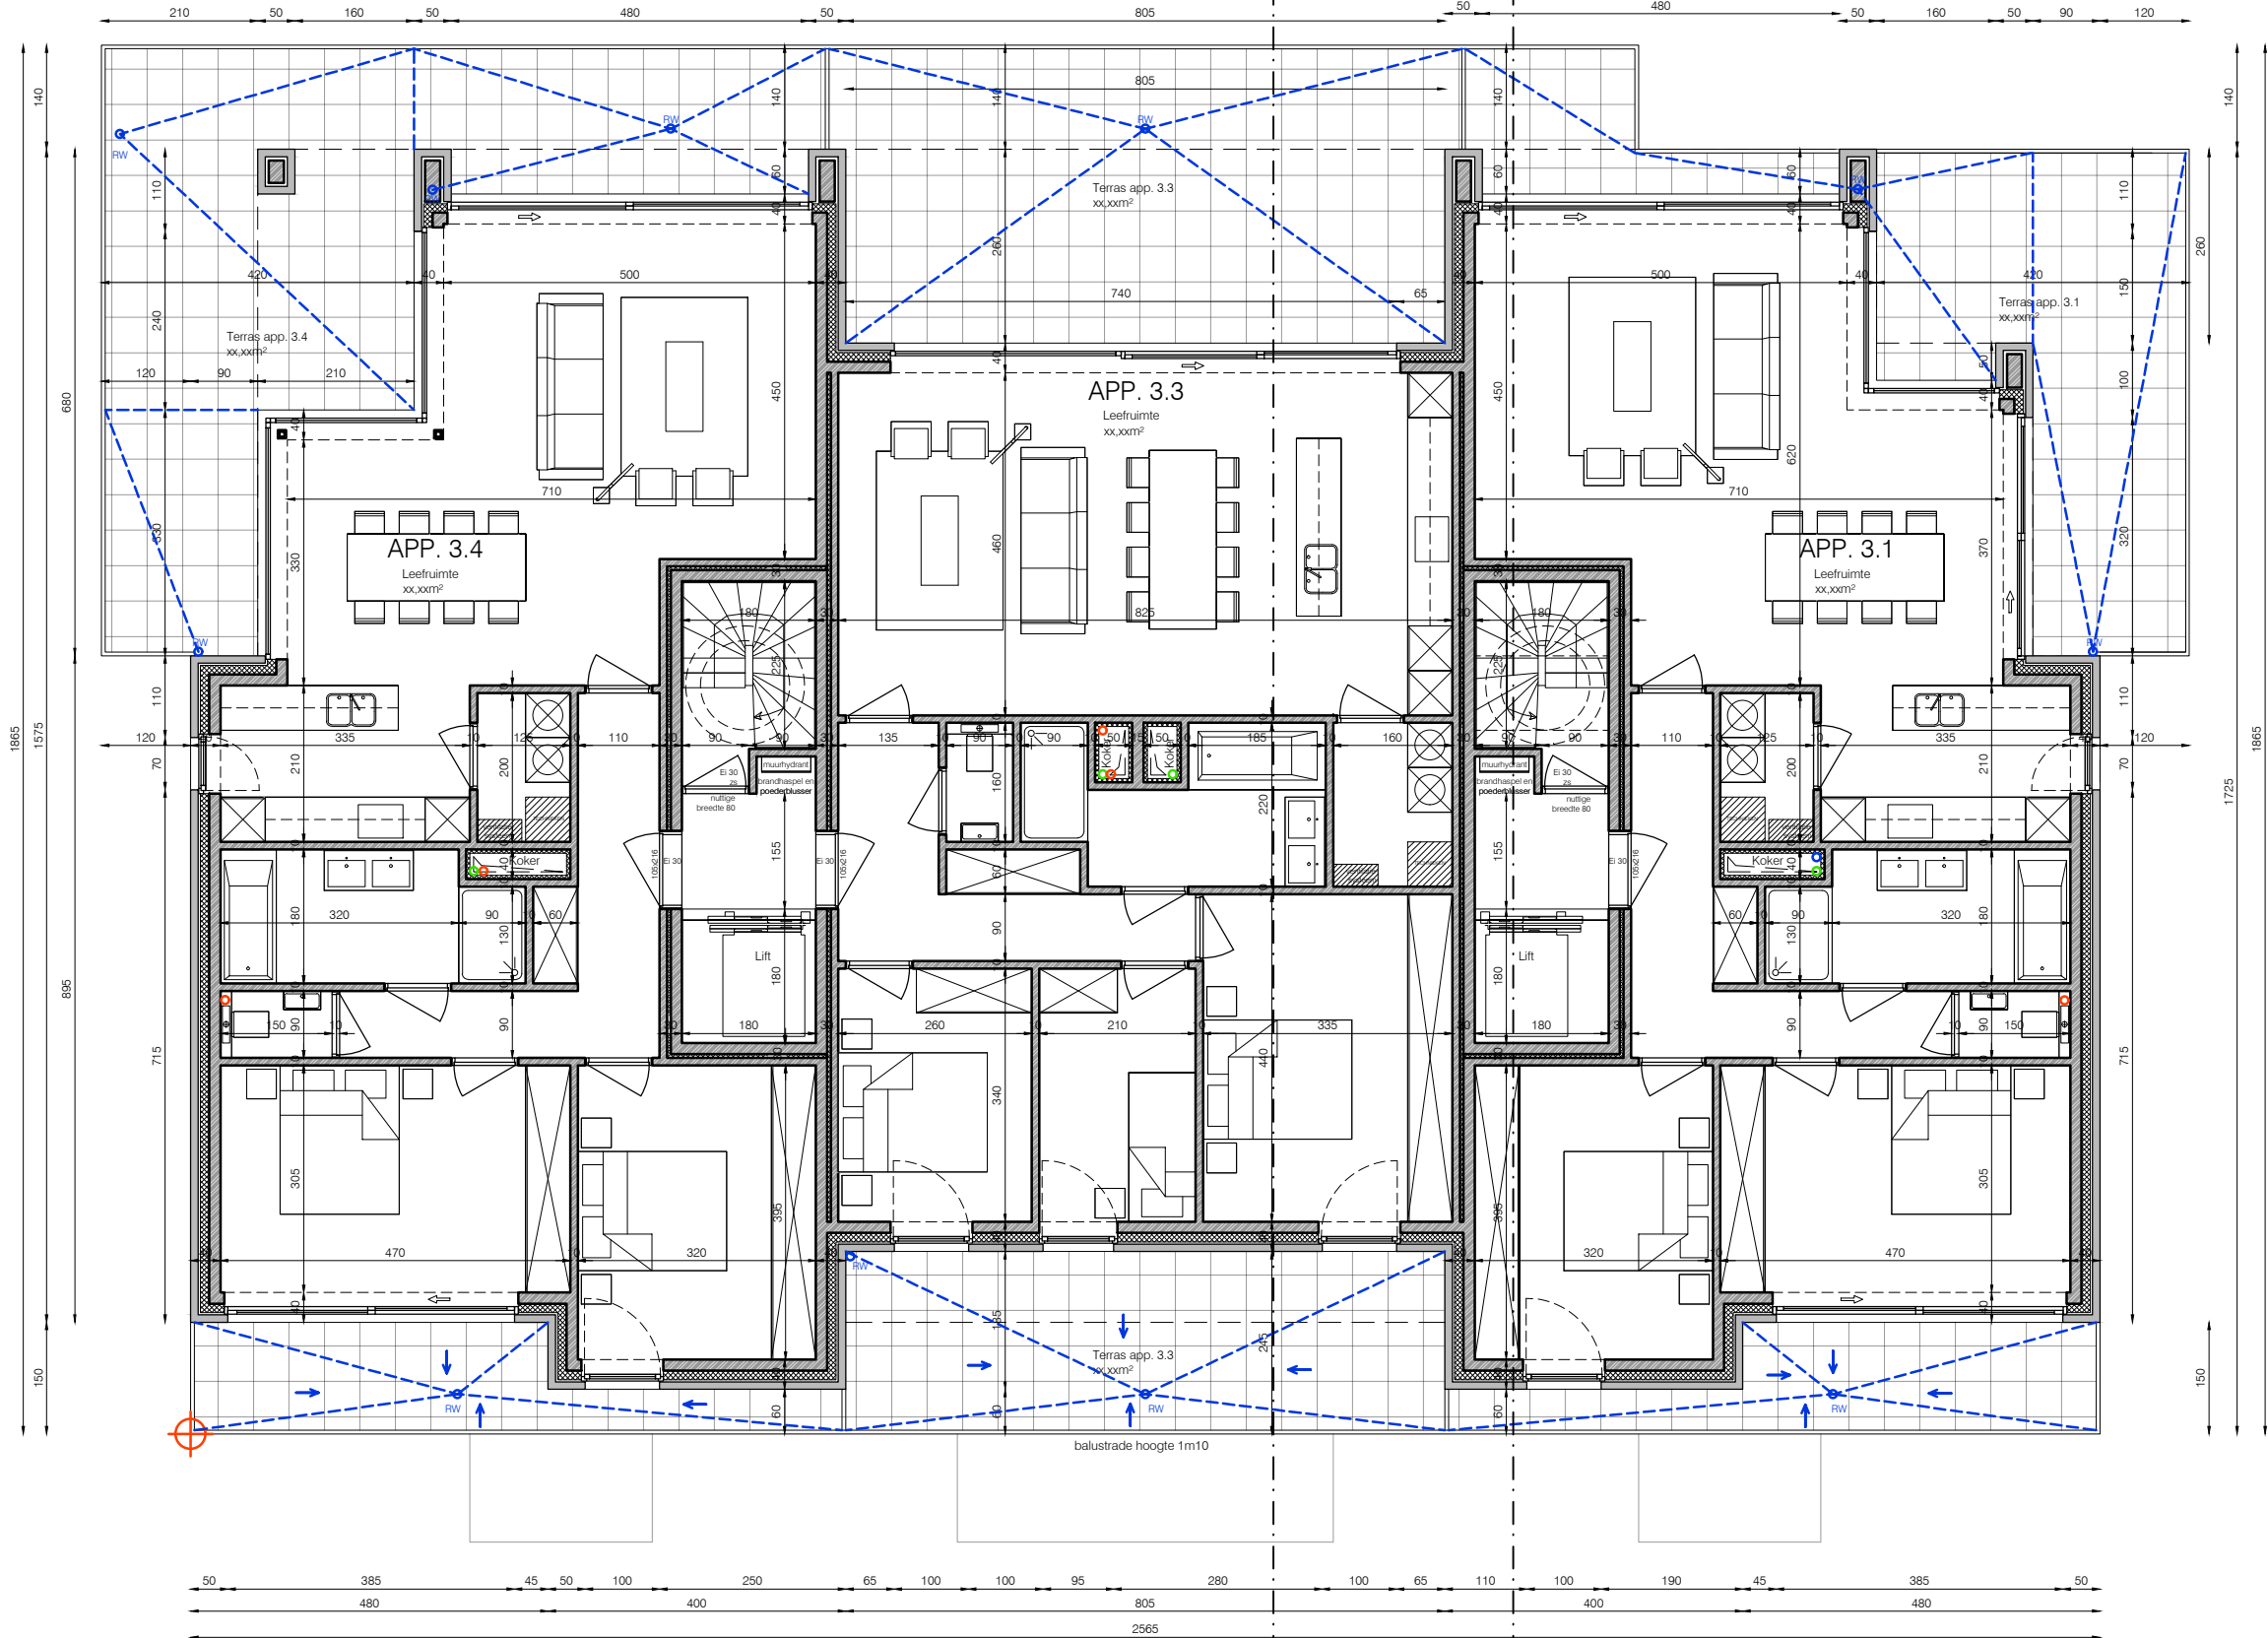

GRONDPLAN DERDE VERDIEPING - PROJECT
schaal 1/100 100cm
VOORONTWERP APPARTEMENT

BOUWPLAATS Kwadestraat
BOUWHEER Jurgen Buseyne
Diksmuide
07/09/2017
Joseph Plateaustraat 3, B-8400 Oostende | Nekkersputstraat 160, B-9000 Gent
+32 (0)59 32 25 90 | info@a1planning.be | www.a1planning.be

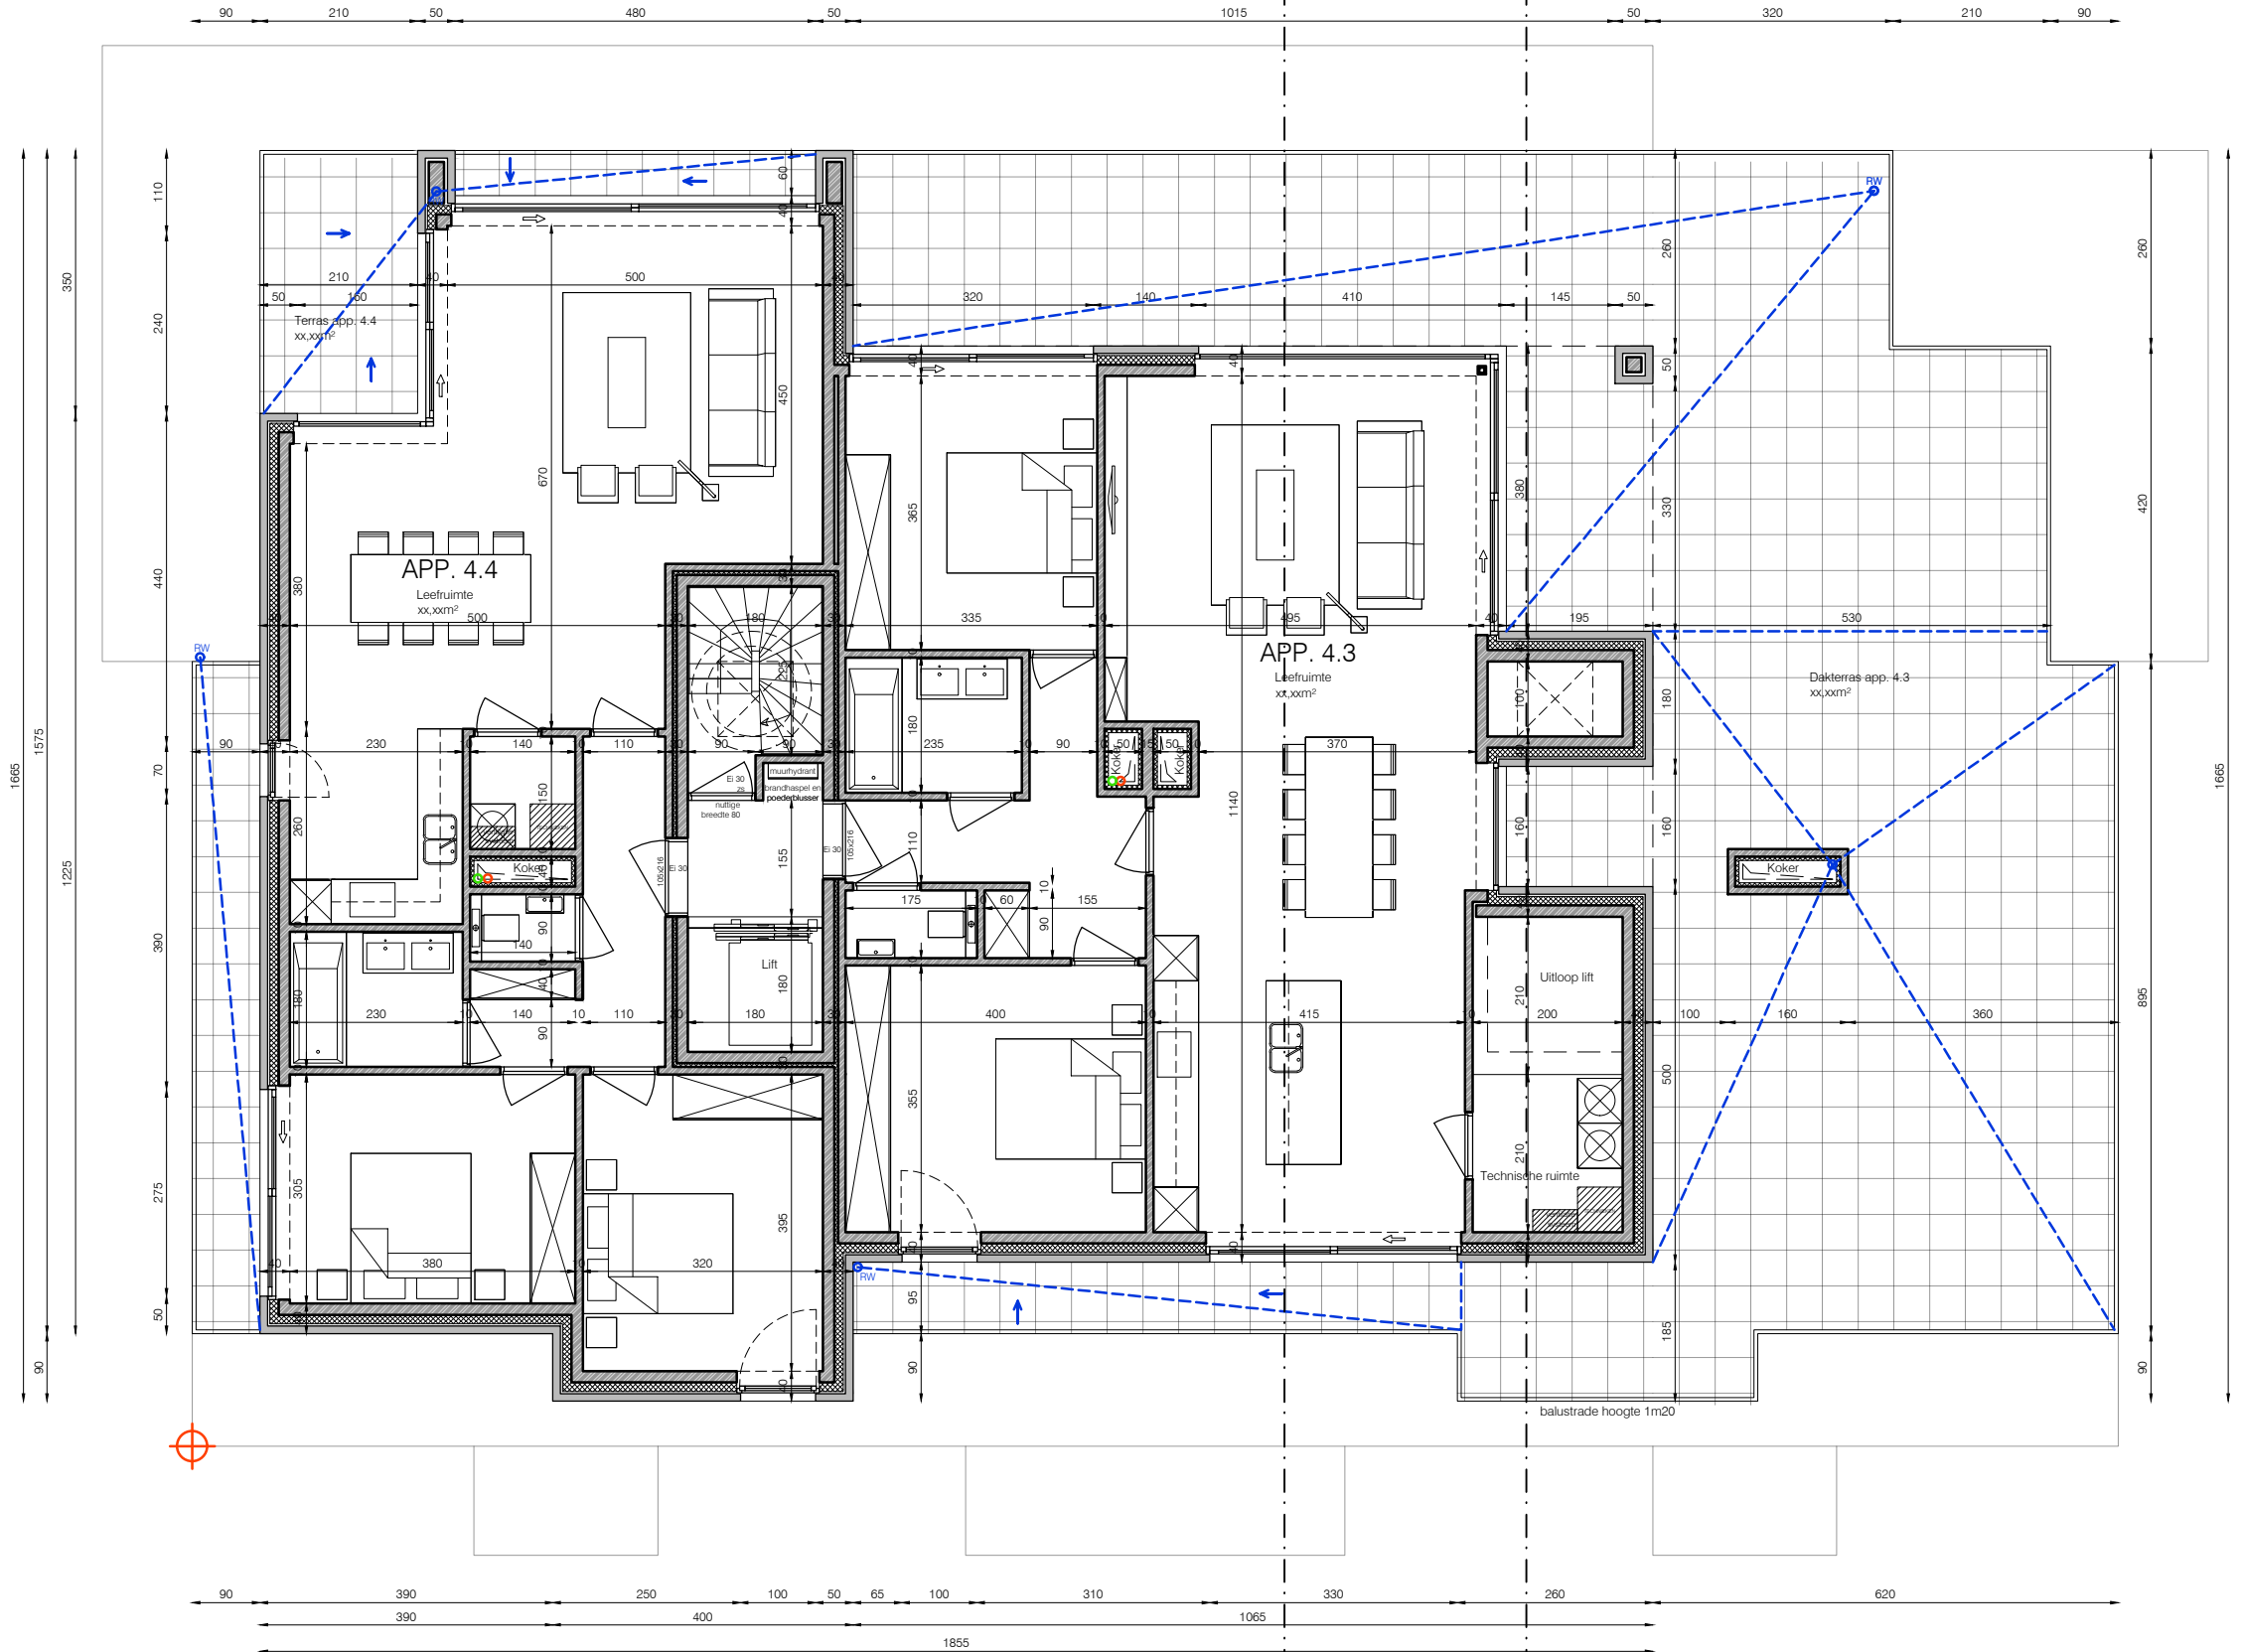


GRONDPLAN VIERDE VERDIEPING - PROJECT
schaal 1/100 100cm
VOORONTWERP APPARTEMENT

BOUWPLAATS Kwadestraat
BOUWHEER Jurgen Buseyne

Diksmuide
07/09/2017

Joseph Plateaustraart 3, B-8400 Oostende | Nekkersputstraat 160, B-9000 Gent
+32 (0)59 32 25 90 | info@a1planning.be | www.a1planning.be

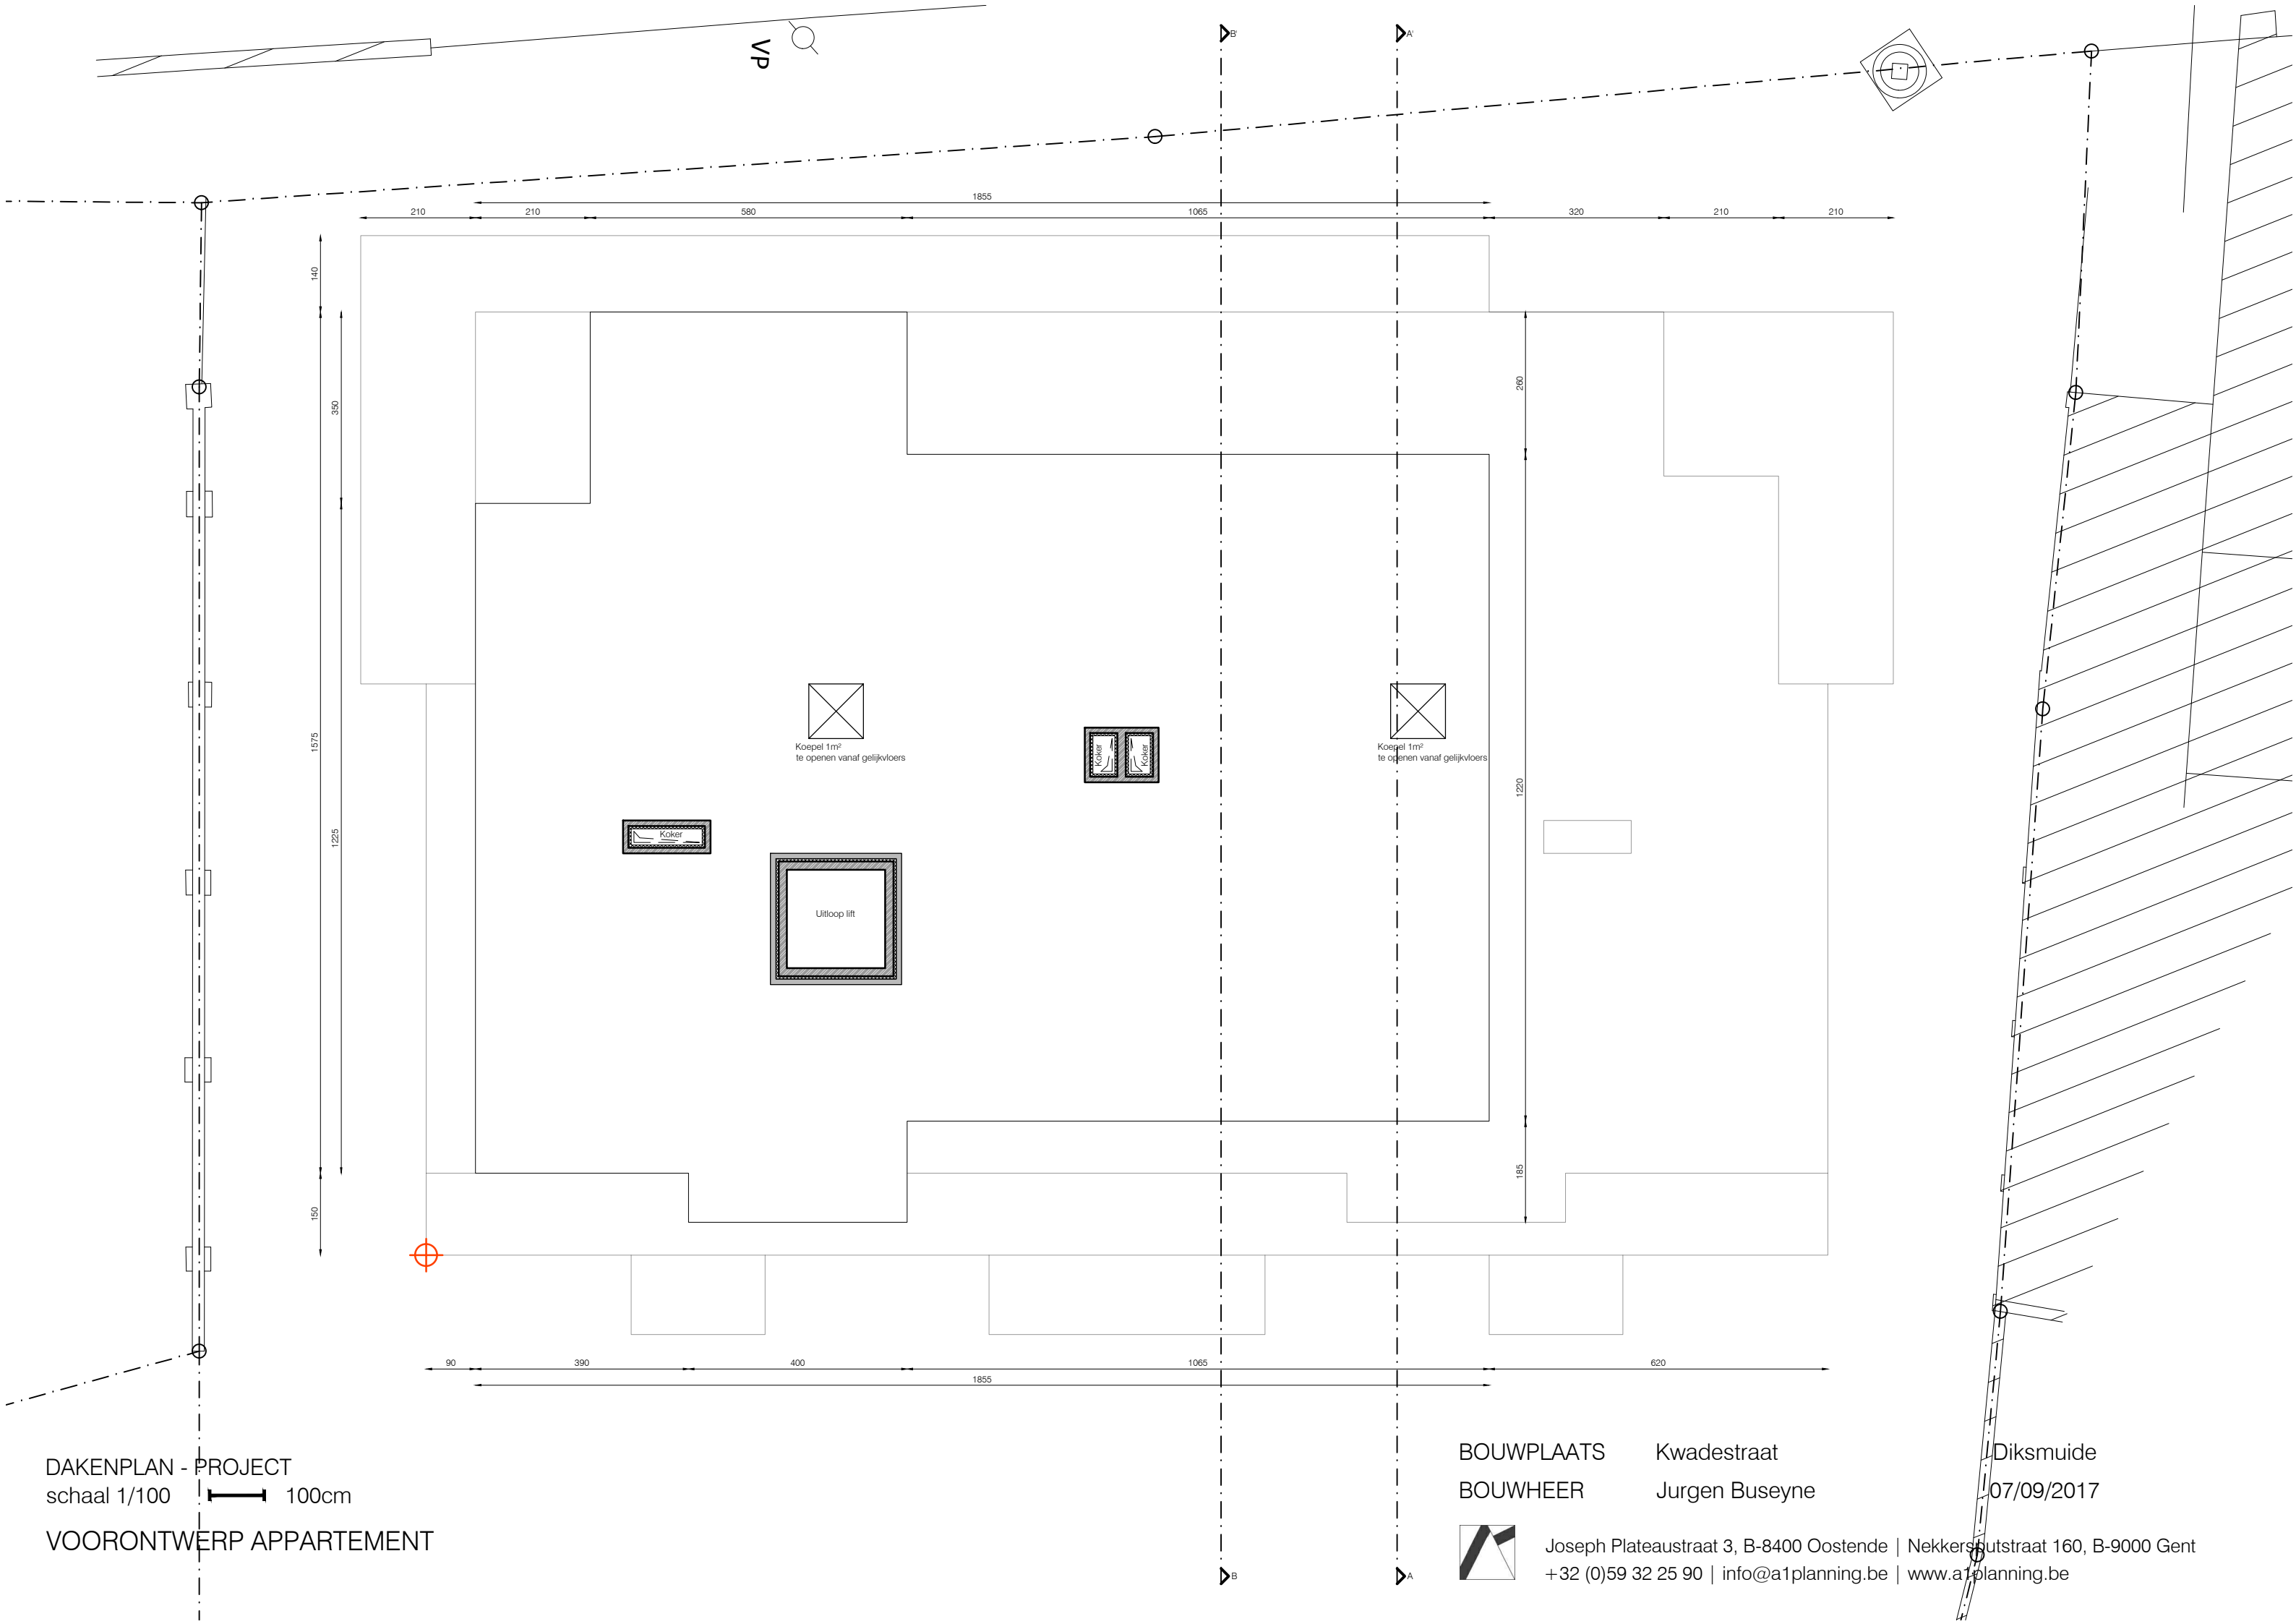

DAKENPLAN - PROJECT
schaal 1/100

VOORONTWERP APPARTEMENT

BOUWPLAATS Kwadestraat
BOUWHEER Jurgen Buseyne

Joseph Plateaustraart 3, B-8400 Oostende | Nekkersputstraat 160, B-9000 Gent
+32 (0)59 32 25 90 | info@a1planning.be | www.a1planning.be

Diksmuide
07/09/2017

HANDZAME VAART

TERREINPROFIEL

APPARTEMENT

doorgang
brandweer
via buur

NR.11

NR.3

BOUWPLAATS
BOUWHEER

Kwadestraat
Jurgen Buseyne

Diksmuide
07/09/2017

NIEUW INPLANTINGSPLAN
schaal 1/200

100cm

VOORONTWERP APPARTEMENT

KWADESTRAAT



Joseph Plateaustraaf 3, B-8400 Oostende | Nekkersputstraat 160, B-9000 Gent
+32 (0)59 32 25 90 | info@a1planning.be | www.a1planning.be



AANZICHT VOORGEVEL - PROJECT
 schaal 1/100  100cm
 VOORONTWERP APPARTEMENT

BOUWPLAATS
 BOUWHEER


Kwadestraat
 Jurgen Buseyne

Diksmuide

07/09/2017



Joseph Plateastraat 3, B-8400 Oostende | Nekkersputstraat 160, B-9000 Gent
 +32 (0)59 32 25 90 | info@a1planning.be | www.a1planning.be

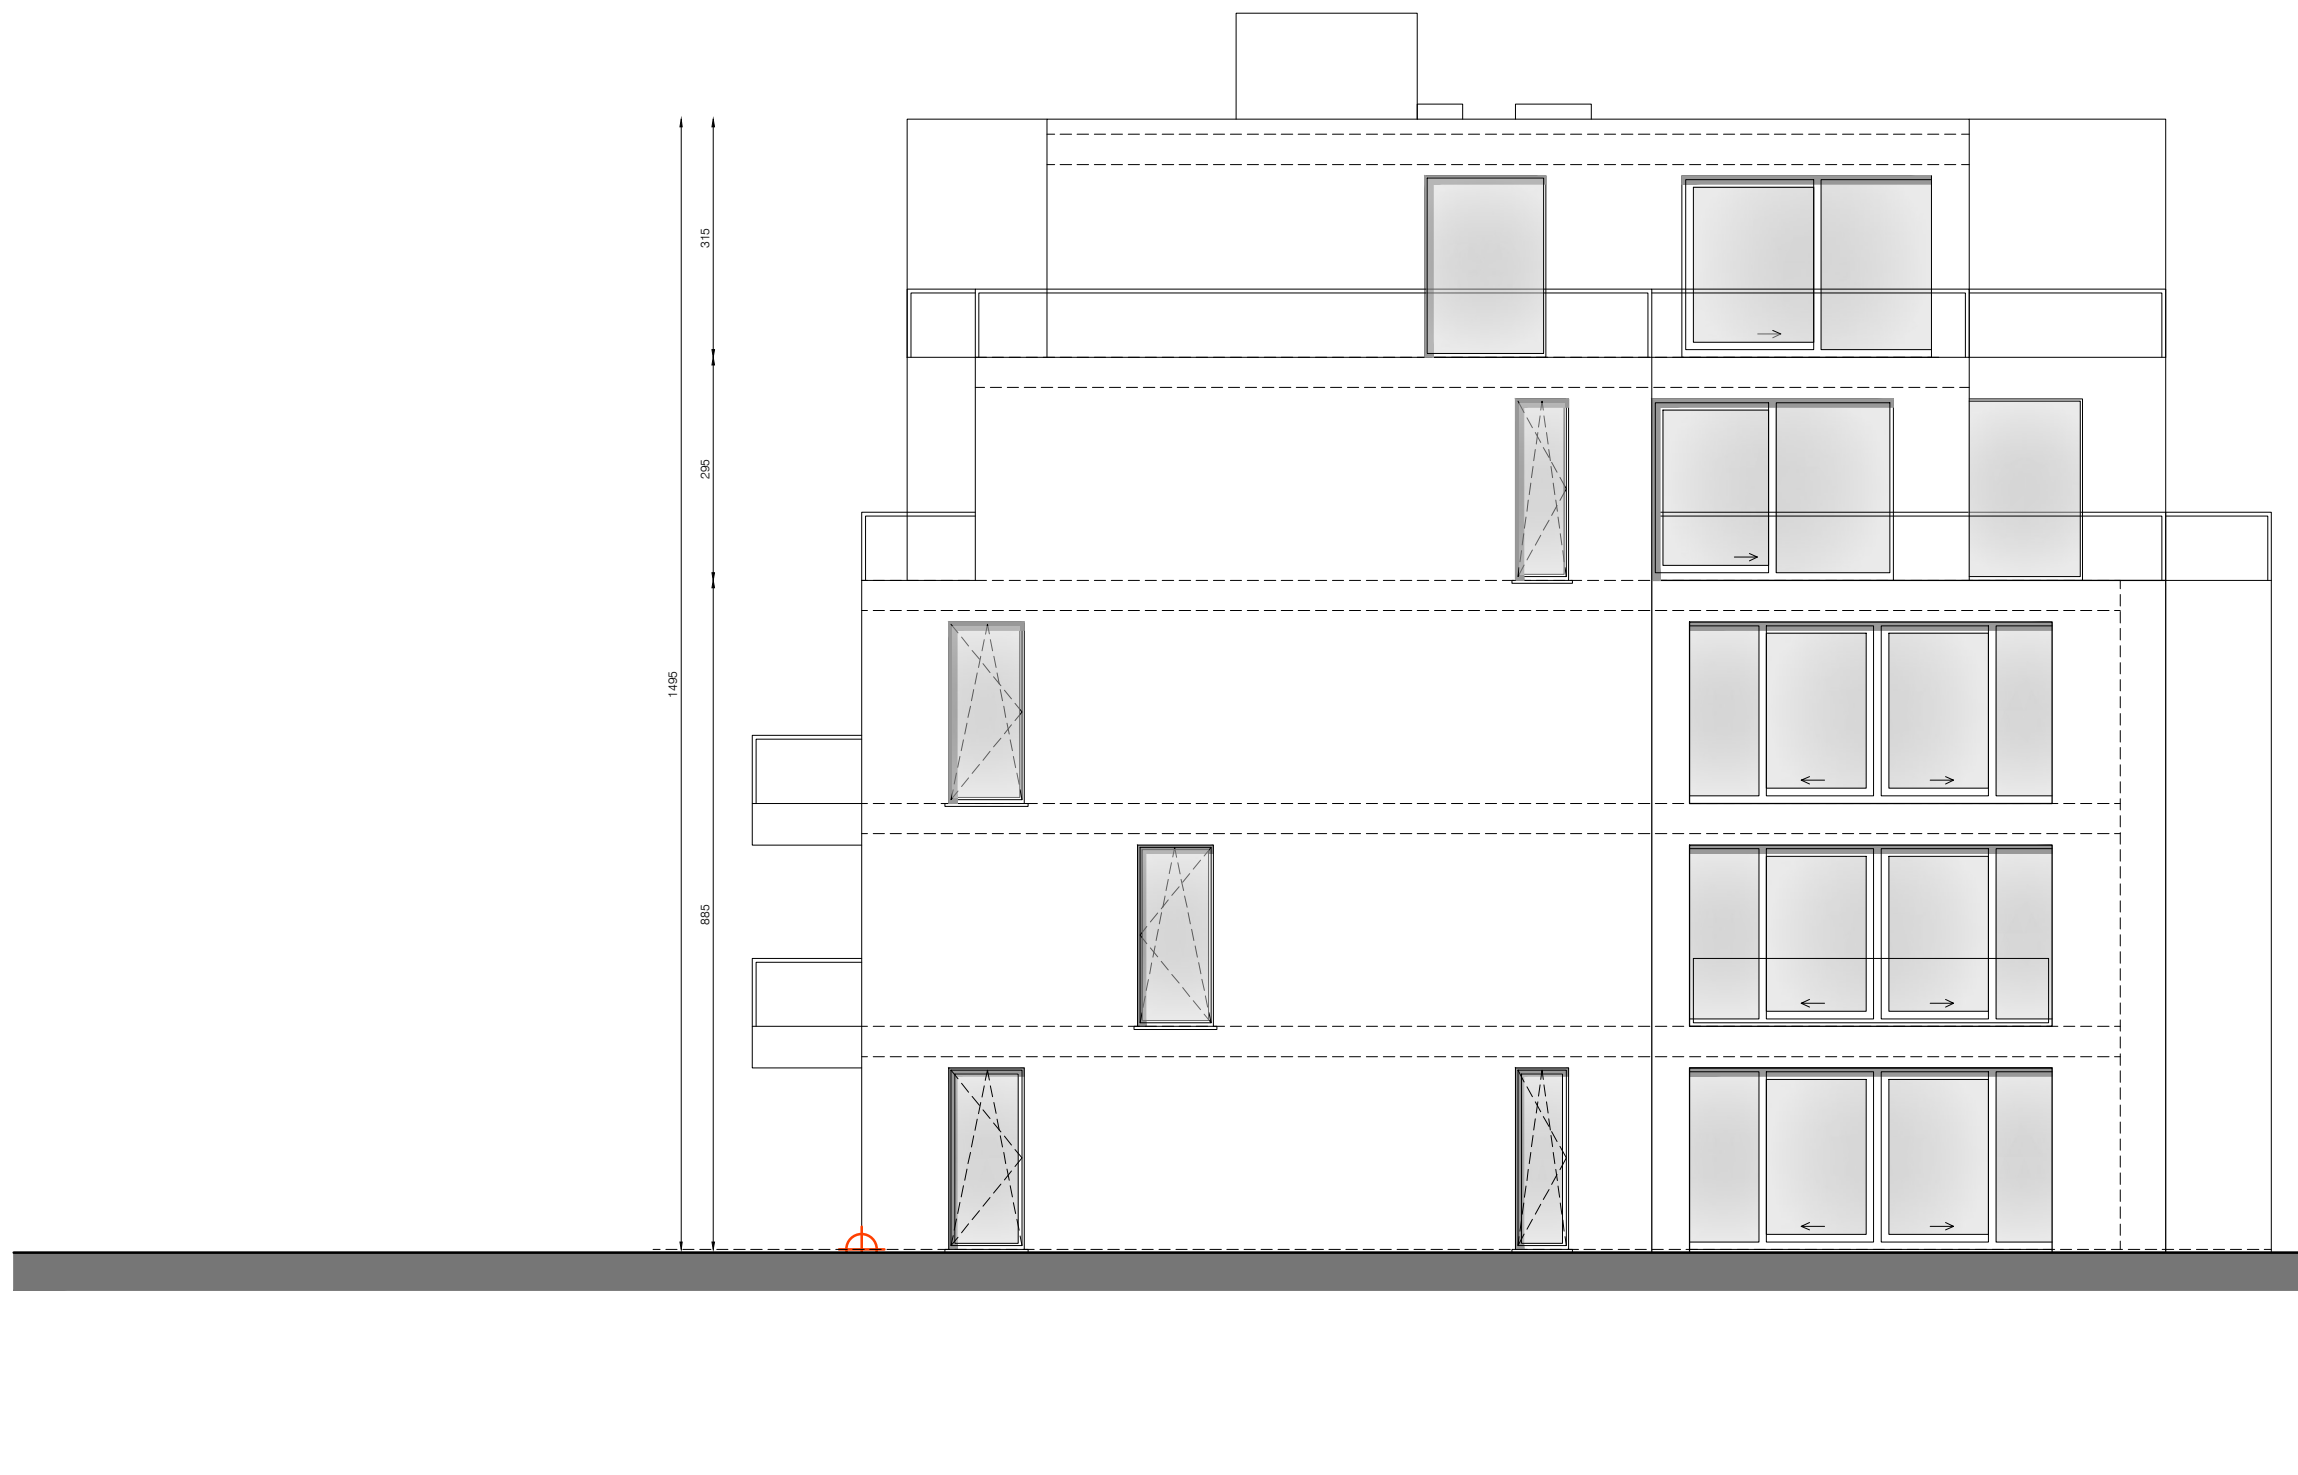

AANZICHT ZIJGEVEL RECHTS - PROJECT
 schaal 1/100  100cm
 VOORONTWERP APPARTEMENT

BOUWPLAATS
 BOUWHEER


Kwadestraat
 Jurgen Buseyne

Diksmuide

07/09/2017



Joseph Plateaustraat 3, B-8400 Oostende | Nekkersputstraat 160, B-9000 Gent
 +32 (0)59 32 25 90 | info@a1planning.be | www.a1planning.be

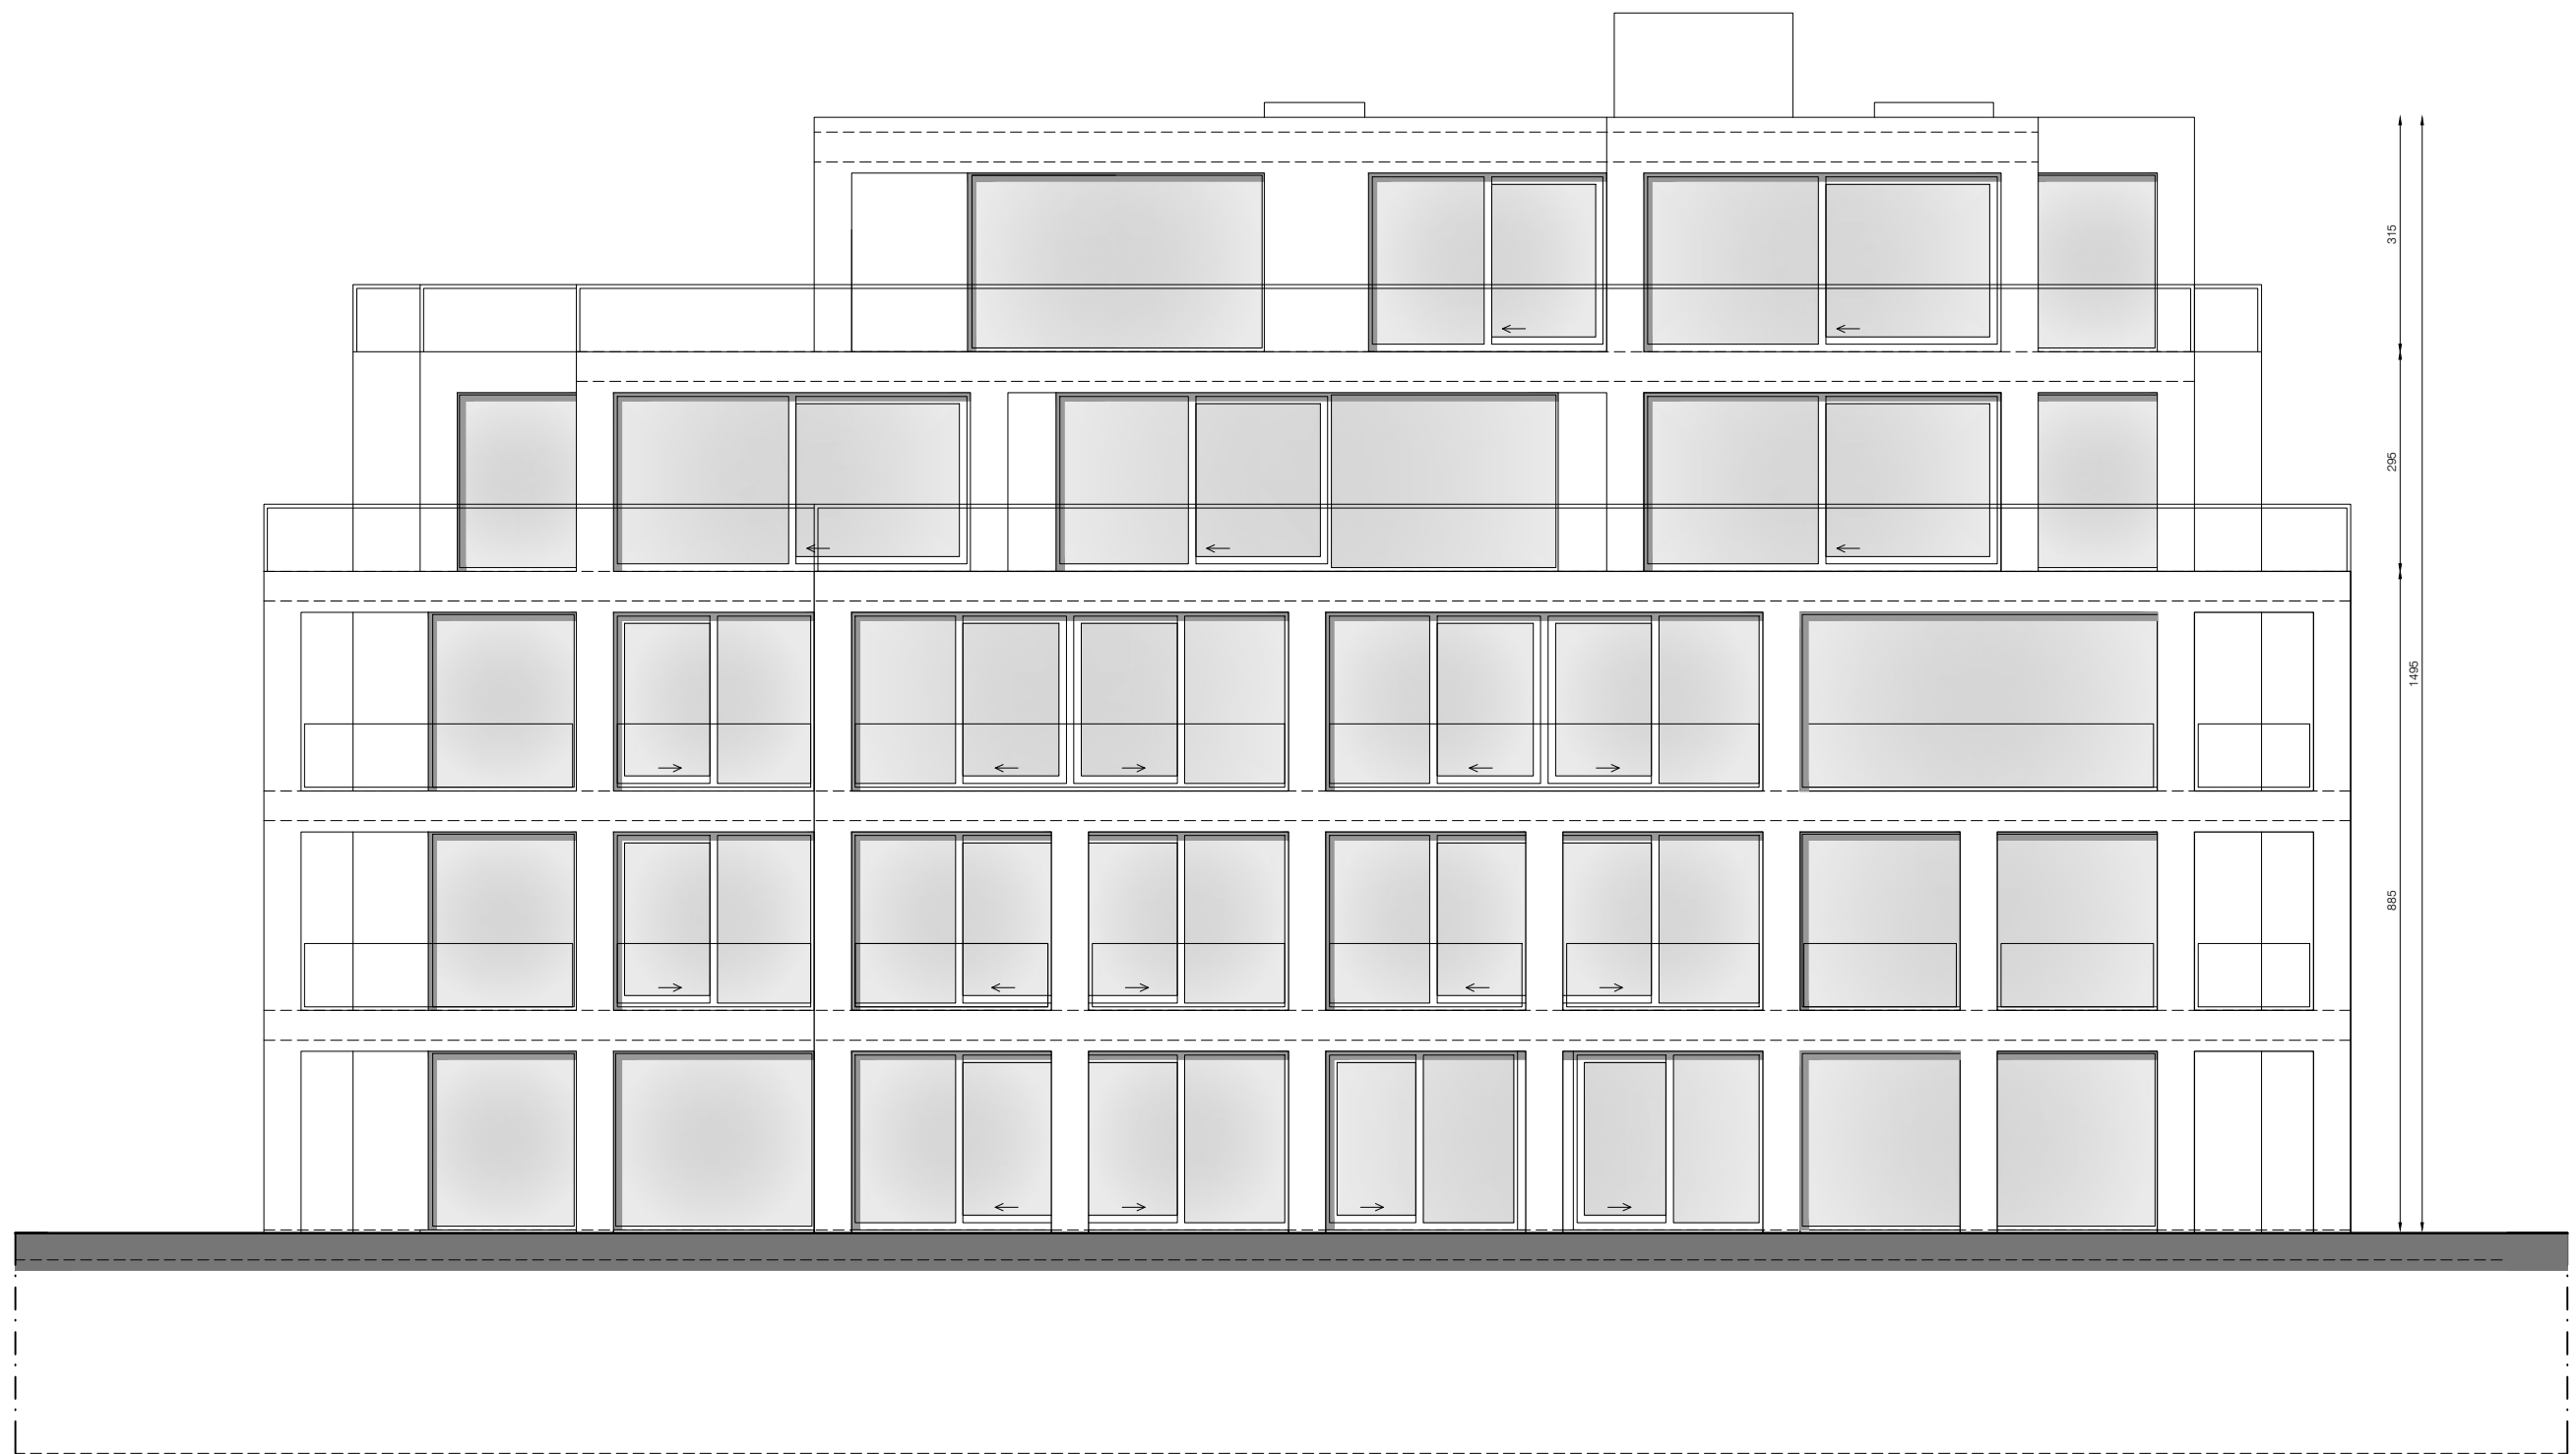

AANZICHT ACHTERGEVEL - PROJECT
schaal 1/100  100cm

VOORONTWERP APPARTEMENT

BOUWPLAATS
BOUWHEER


Kwadestraat
Jurgen Buseyne

Diksmuide

07/09/2017



Joseph Plateaustraart 3, B-8400 Oostende | Nekkersputstraat 160, B-9000 Gent
+32 (0)59 32 25 90 | info@a1planning.be | www.a1planning.be

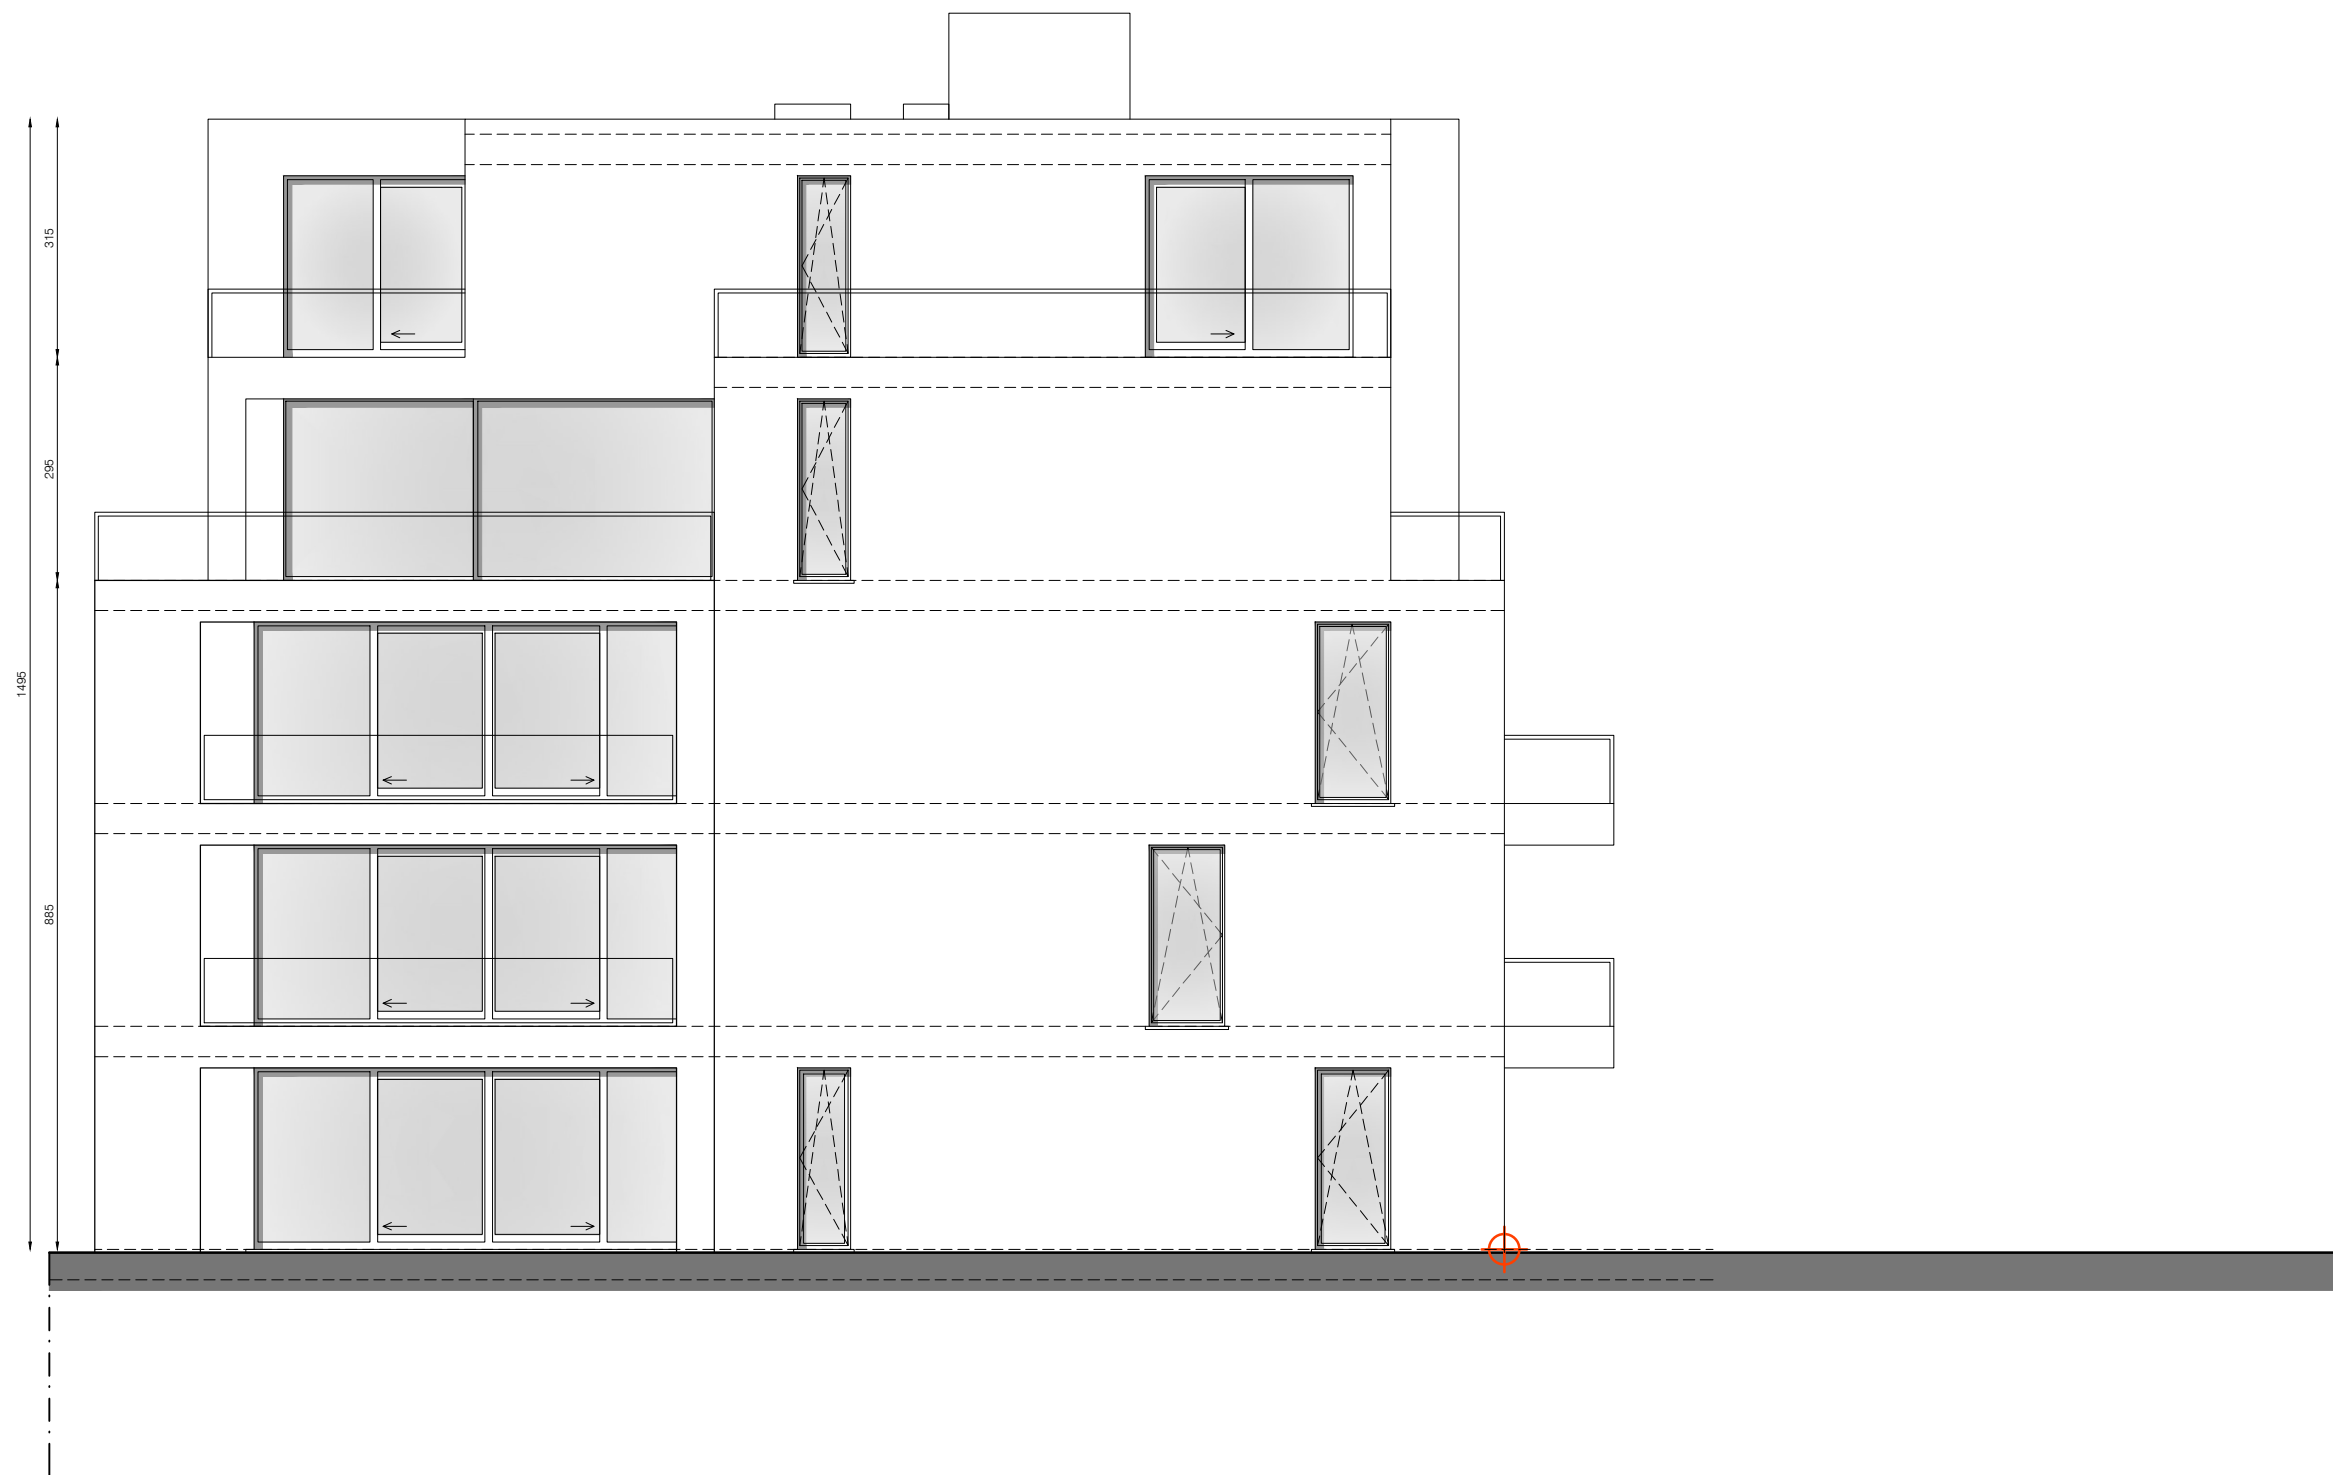

AANZICHT ZIJGEVEL LINKS - PROJECT
schaal 1/100  100cm

VOORONTWERP APPARTEMENT

BOUWPLAATS
BOUWHEER


Kwadestraat
Jurgen Buseyne

Diksmuide

07/09/2017



Joseph Plateaustraart 3, B-8400 Oostende | Nekkersputstraat 160, B-9000 Gent
+32 (0)59 32 25 90 | info@a1planning.be | www.a1planning.be

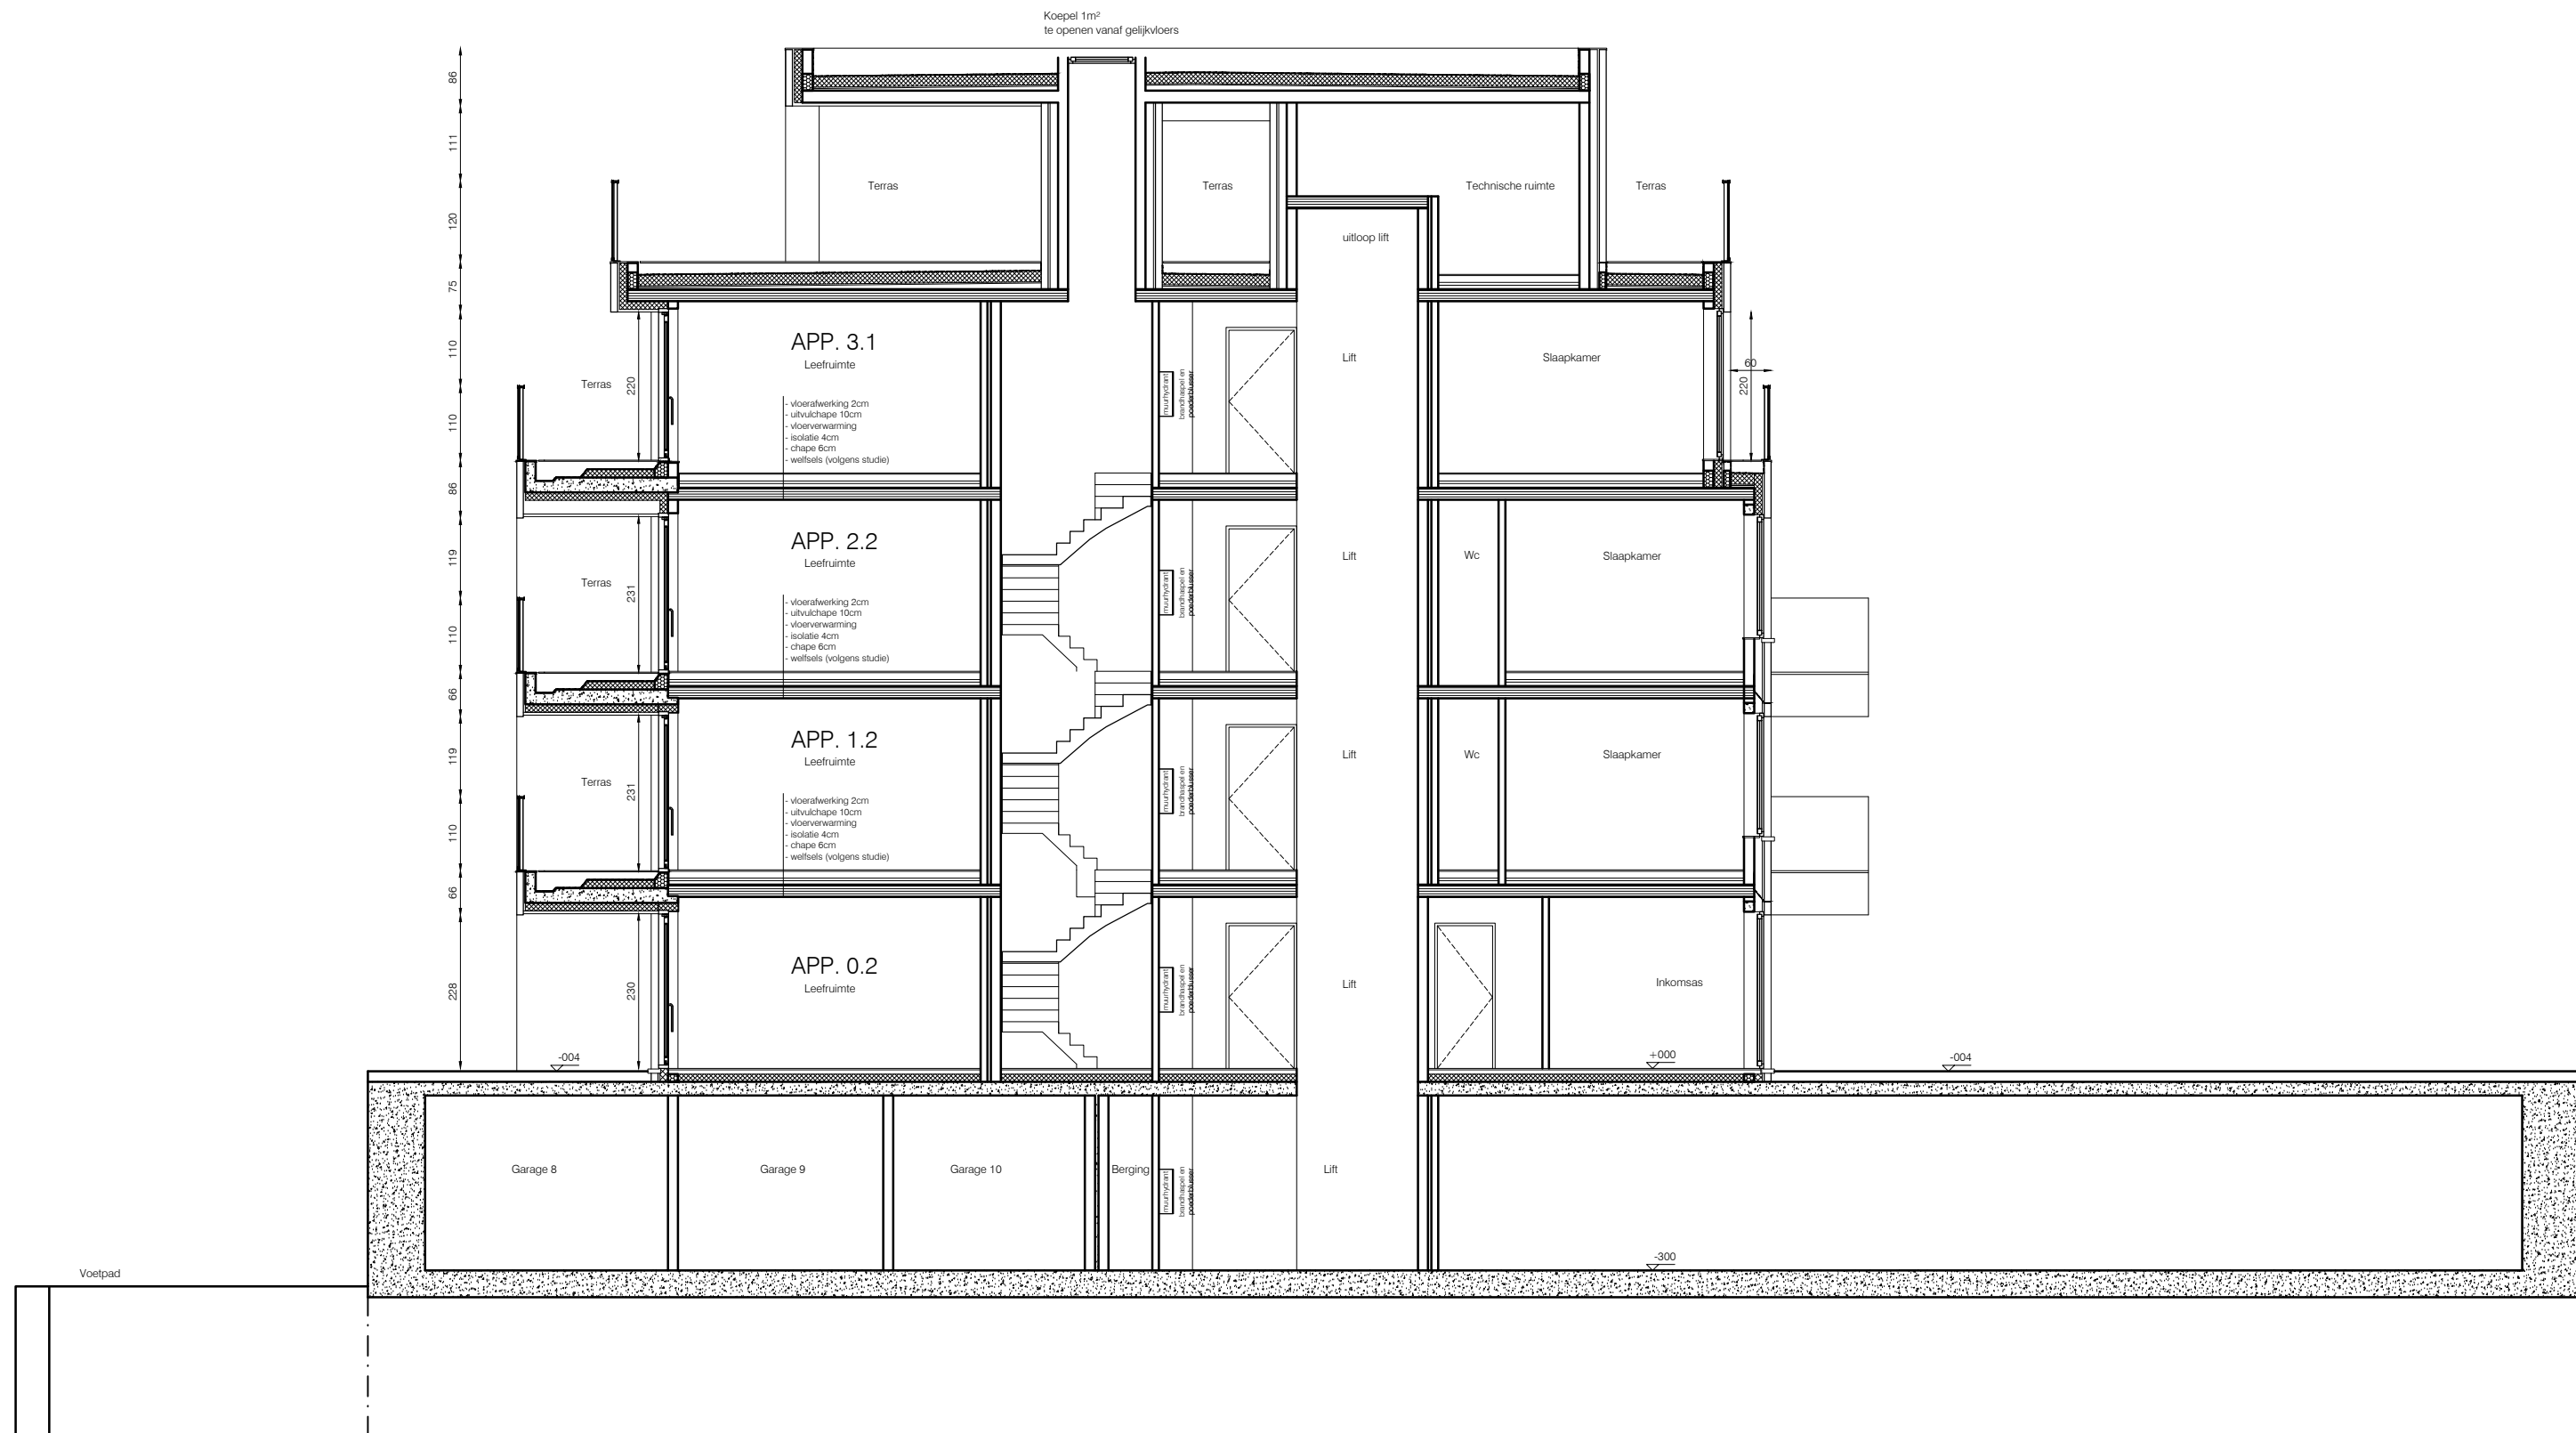

DOORSNEDE AA' - PROJECT
 schaal 1/100 100cm
 VOORONTWERP APPARTEMENT



GRONDPLAN GELIJKVLOERSE VERDIEPING - PROJECT WONING NR.11

schaal 1/100 100cm

VOORONTWERP WONING NR. 11

BOUWPLAATS Kwadestraat Diksmuide
BOUWHEER  Jorgen Buseyne 07/09/2017

 Joseph Plateaustra 3, B-8400 Oostende | Nekkersputstraat 160, B-9000 Gent
+32 (0)59 32 25 90 | info@a1planning.be | www.a1planning.be



GRONDPLAN EERSTE VERDIEPING - PROJECT WONING NR.11

schaal 1/100 100cm

VOORONTWERP WONING NR. 11

BOUWPLAATS

Kwadestraat

Diksmuide


BOUWHEER


Jurgen Buseyne

07/09/2017



Joseph Plateaustraart 3, B-8400 Oostende | Nekkersputstraat 160, B-9000 Gent
+32 (0)59 32 25 90 | info@a1planning.be | www.a1planning.be

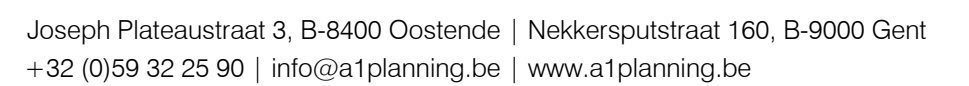

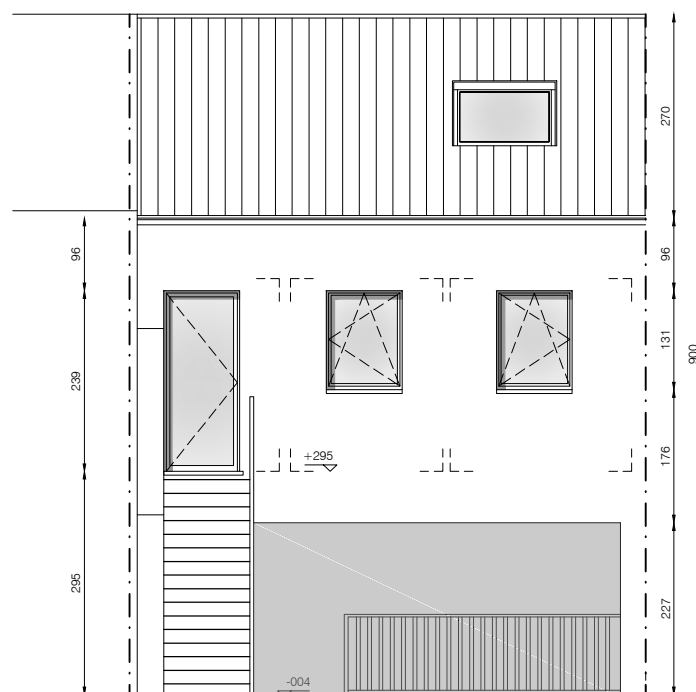

AANZICHT ACHTERGEVEL - PROJECT WONING NR.11
 schaal 1/100  100cm

VOORONTWERP WONING NR. 11


BOUWPLAATS
 BOUWHEER

Kwadestraat
 Jorgen Buseyne

Diksmuide
 07/09/2017



Joseph Plateastraat 3, B-8400 Oostende | Nekkersputstraat 160, B-9000 Gent
 +32 (0)59 32 25 90 | info@a1planning.be | www.a1planning.be

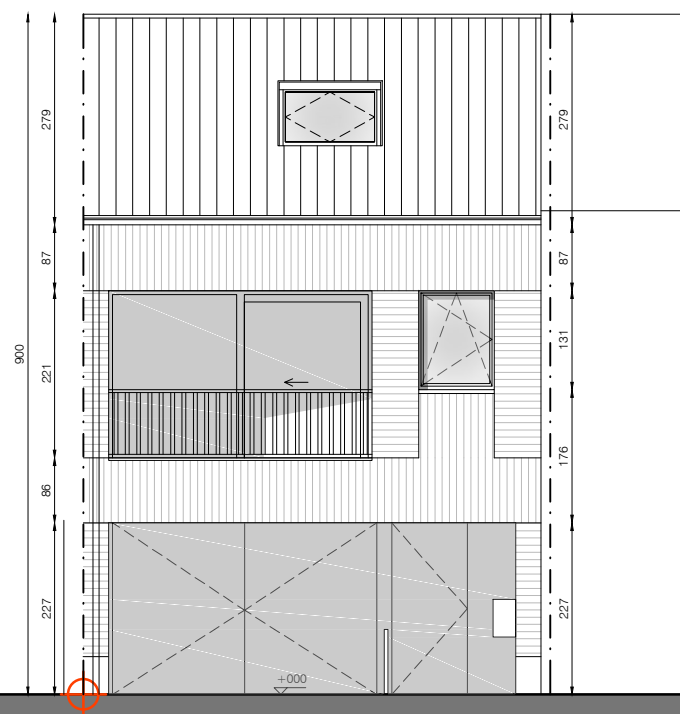

AANZICHT VOORGEVEL - PROJECT WONING NR.11
schaal 1/100  100cm

VOORONTWERP WONING NR. 11

BOUWPLAATS
BOUWHEER

Kwadestraat
Jurgen Buseyne

Diksmuide
07/09/2017



Joseph Plateaustraart 3, B-8400 Oostende | Nekkersputstraat 160, B-9000 Gent
+32 (0)59 32 25 90 | info@a1planning.be | www.a1planning.be