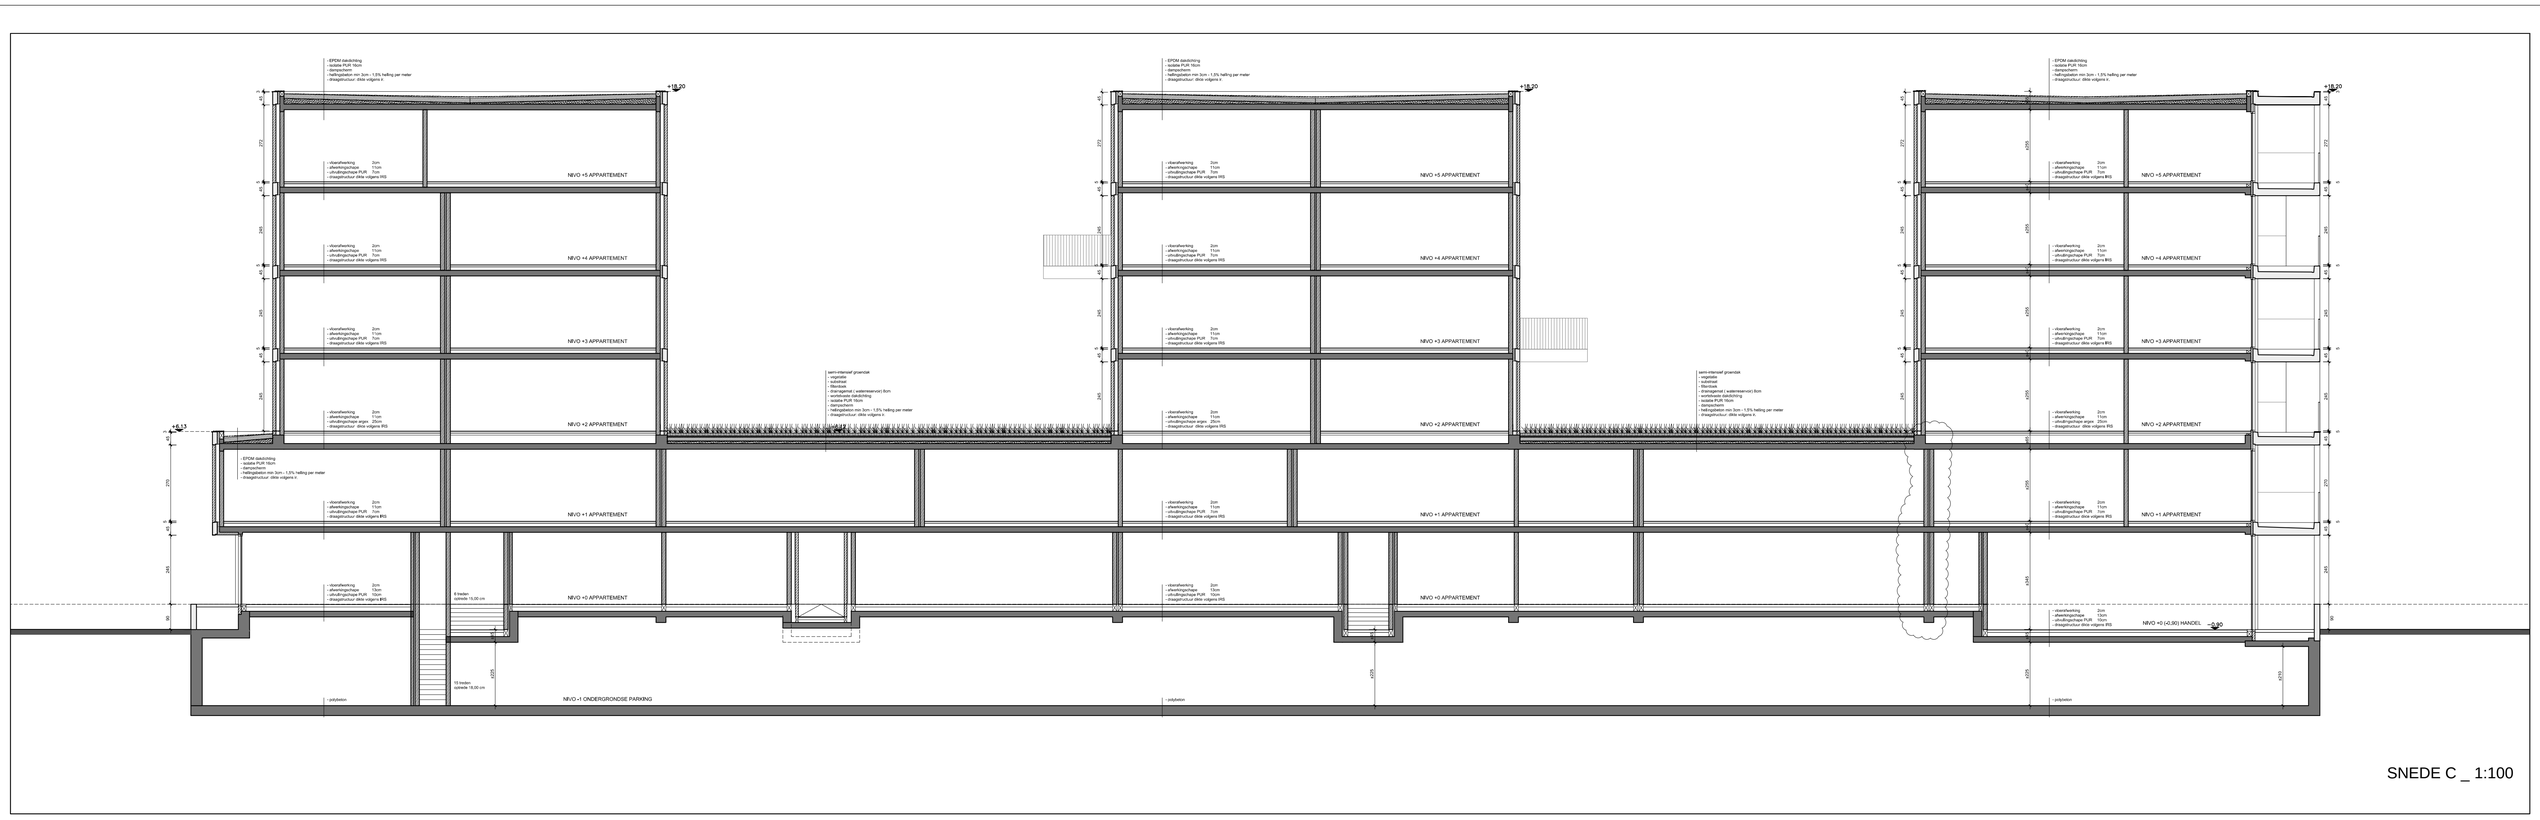
- EPDM dakdichting
- isolatie PUR 16cm
- dampscherm
- helling/isolatie min 3cm - 1,5% helling per meter
- draagstructuur: dikte volgens ir.
+18.20
- vloerafwerking 2cm
- afwerkingschape 11cm
- vloerdragschape PUR 7cm
- draagstructuur dikte volgens IRS
NIVO +5 APPARTEMENT
NIVO +4 APPARTEMENT
NIVO +3 APPARTEMENT
NIVO +2 APPARTEMENT
NIVO +1 APPARTEMENT
NIVO +0 APPARTEMENT
semi-intensief groendak
- vegetatie
- substraat
- filterdoek
- drainagemat (waterreservoir) 8cm
- wortelwerende afdichting
- isolatie PUR 16cm
- dampscherm
- helling/isolatie min 3cm - 1,5% helling per meter
- draagstructuur: dikte volgens ir.
+0.13
- EPDM dakdichting
- isolatie PUR 16cm
- dampscherm
- helling/isolatie min 3cm - 1,5% helling per meter
- draagstructuur: dikte volgens ir.
- vloerafwerking 2cm
- afwerkingschape 11cm
- vloerdragschape PUR 10cm
- draagstructuur dikte volgens IRS
6 treden
optrede 15,00 cm
10 treden
optrede 15,00 cm
- polyfolion
NIVO -1 ONDERGRONDSE PARKING
- vloerafwerking 3cm
- afwerkingschape 13cm
- vloerdragschape PUR 16cm
- draagstructuur dikte volgens IRS
NIVO +0 (-0,90) HANDEL
-0.90

SNEDE C _ 1:100