



DETAIL TANK

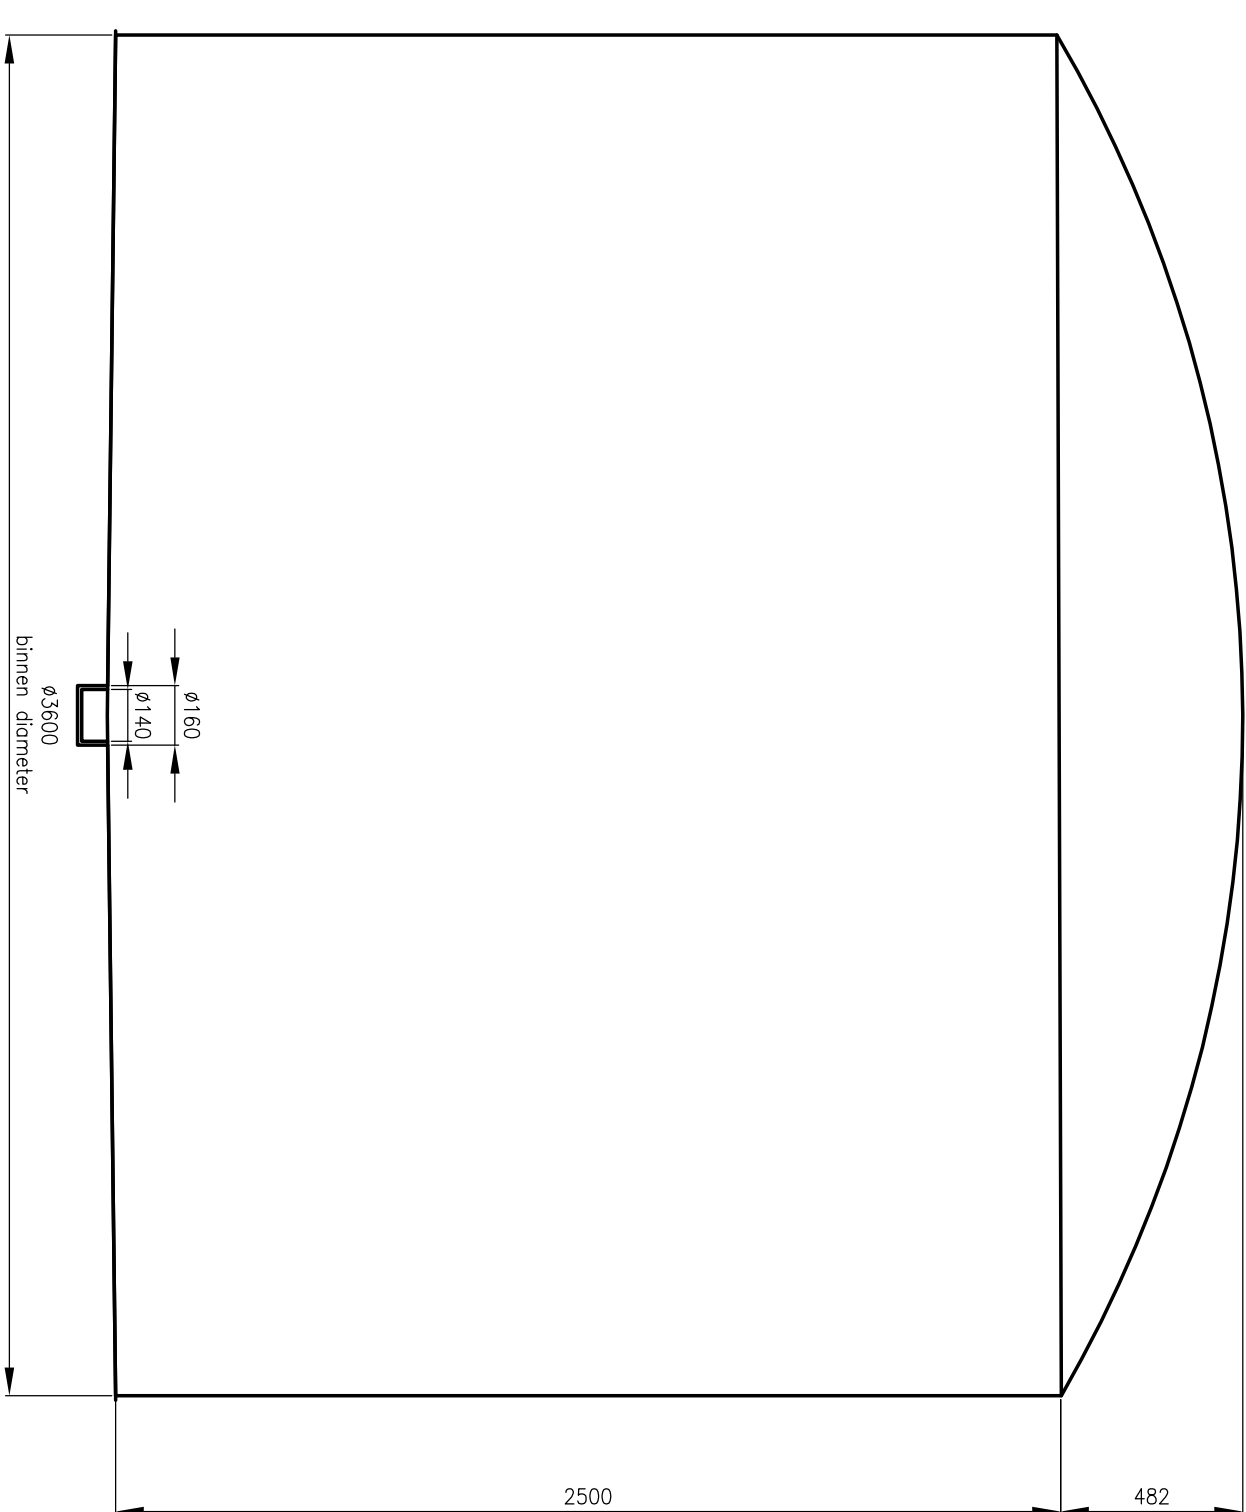


AANZICHT TANK

SCHAL: 1/200

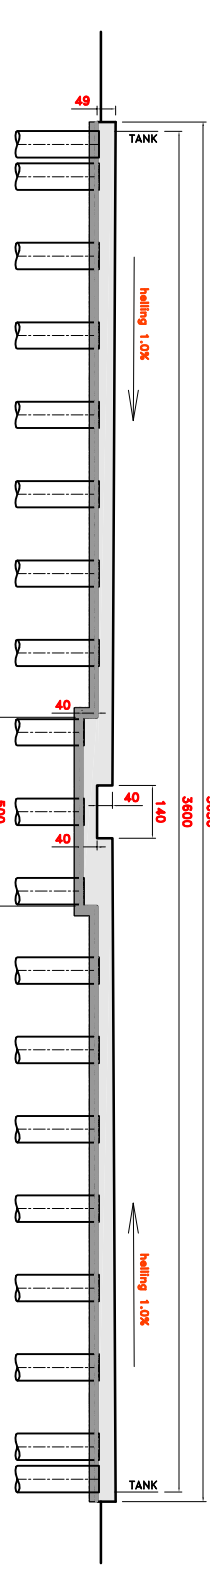


SNEDE A-A

SCHAAAL: 1/200

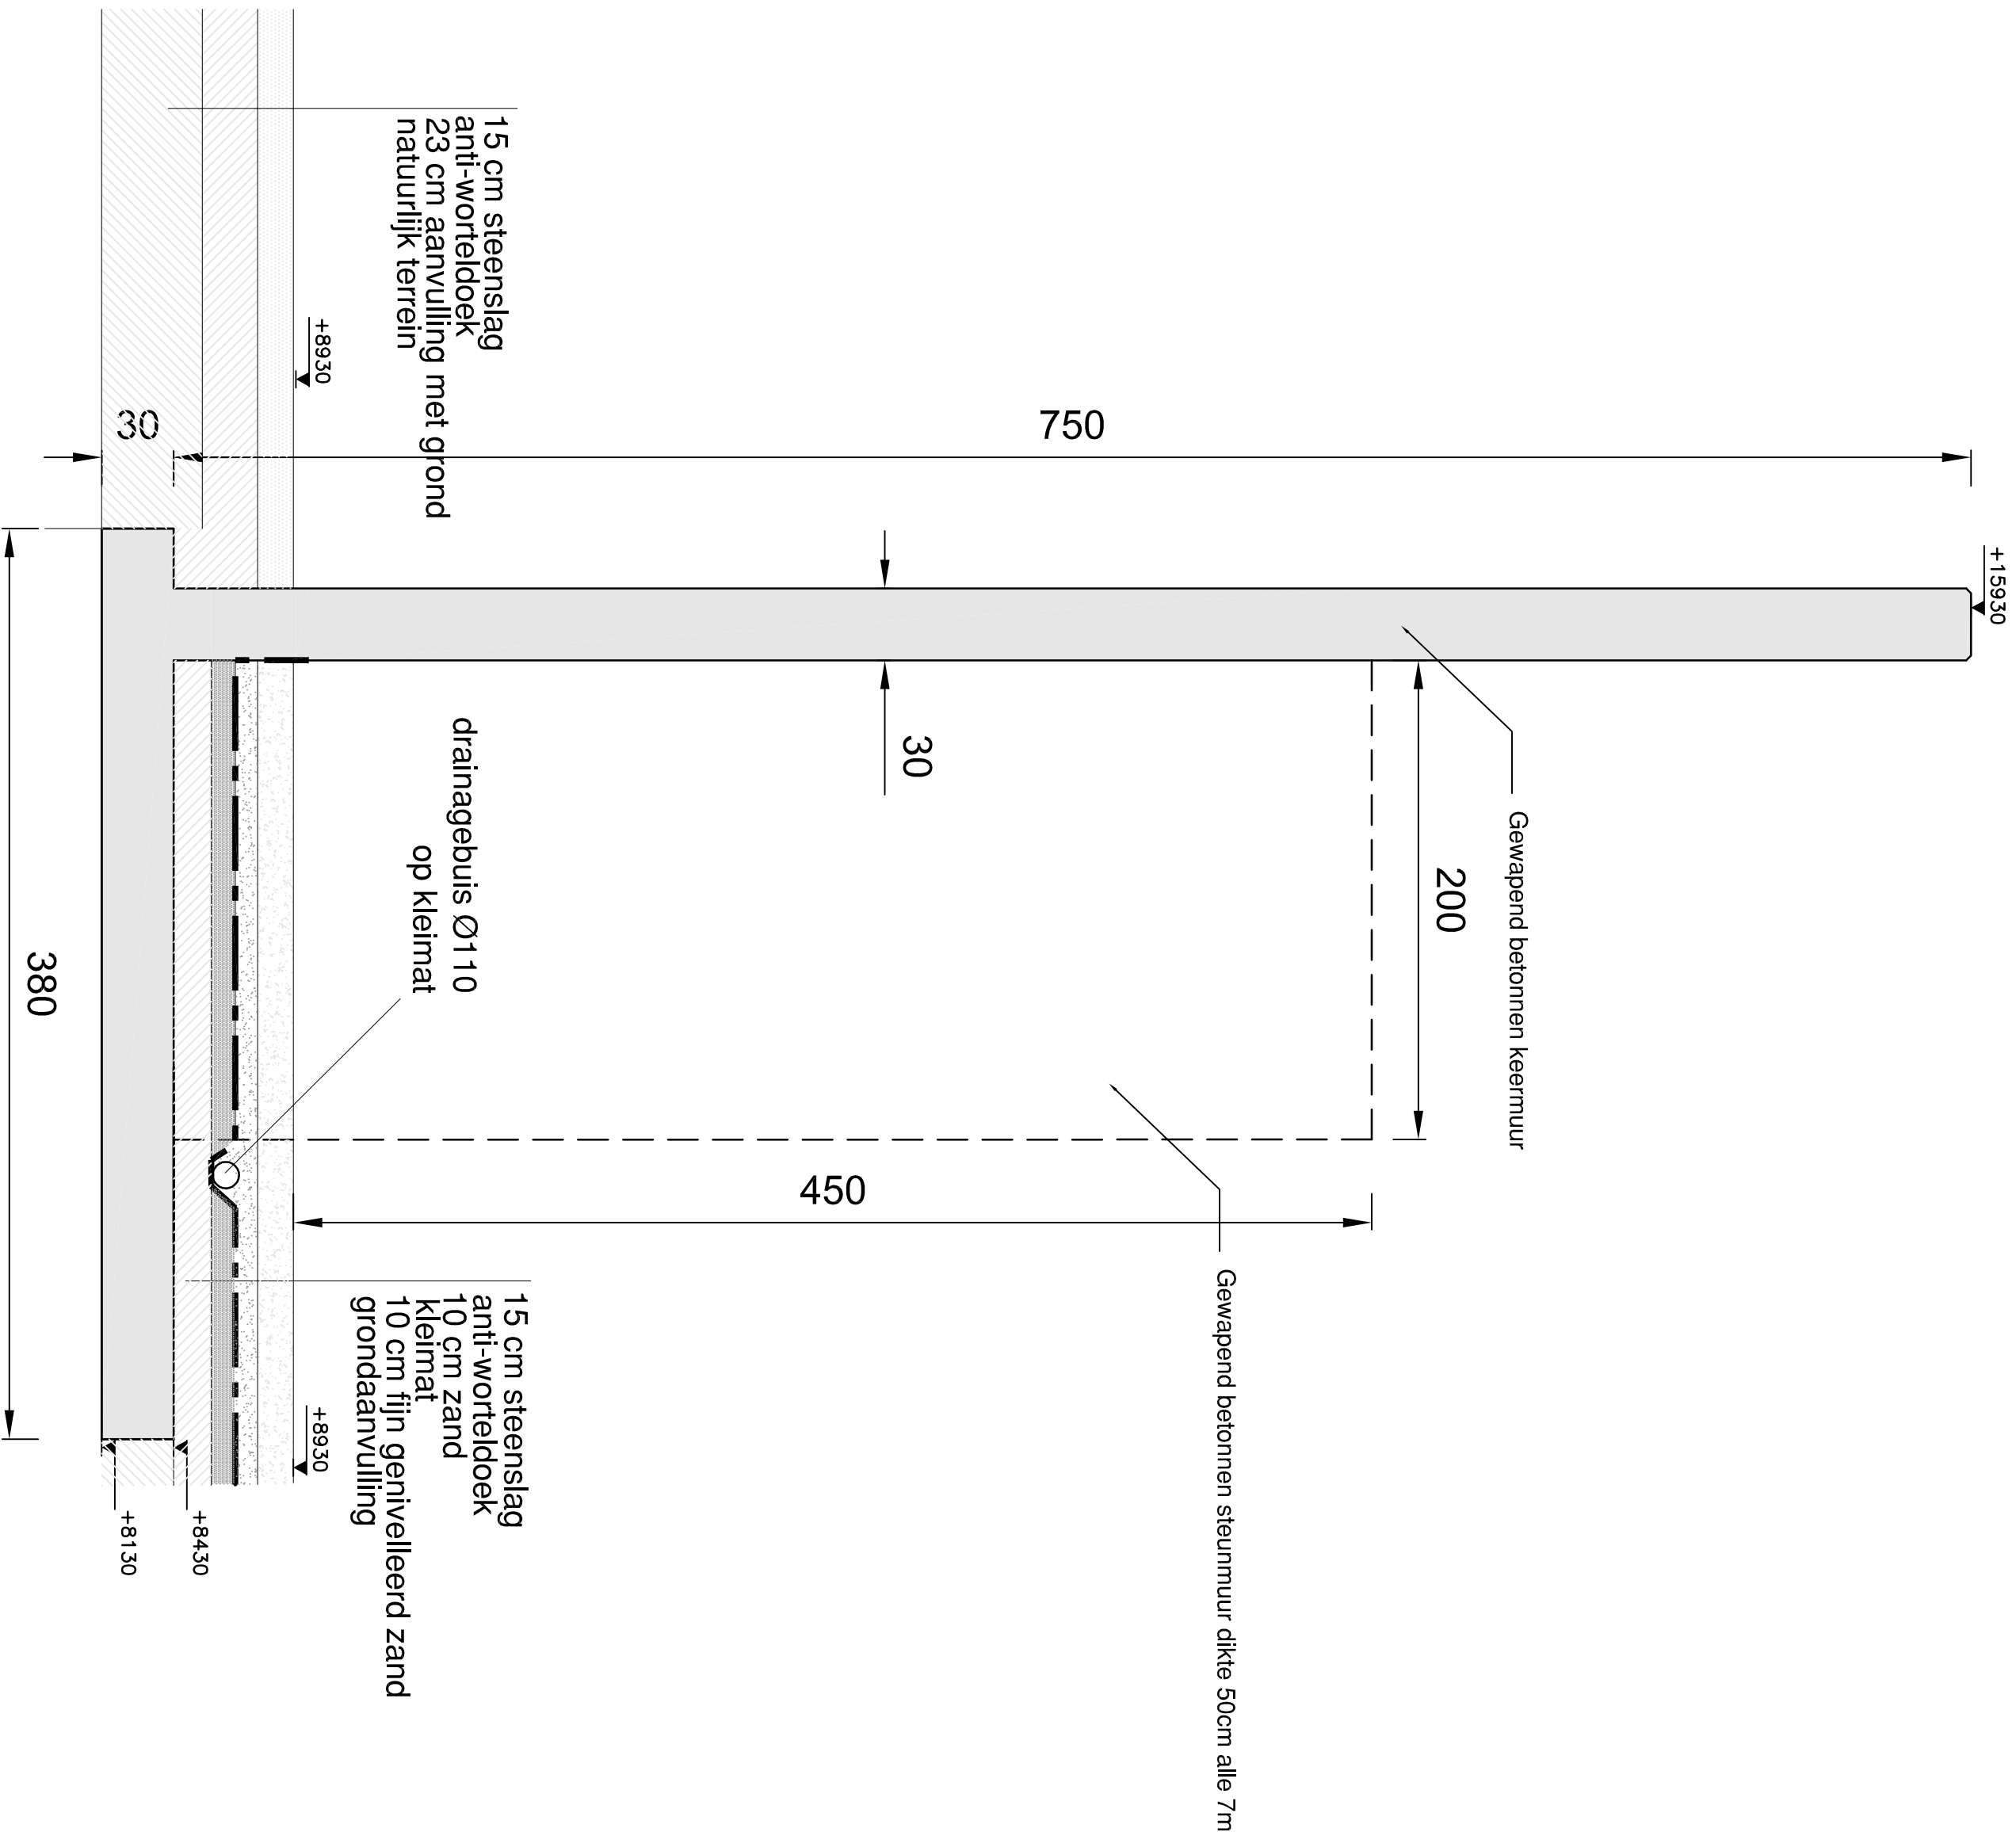


SNEDE KEERWAND

SCHAAAL: 1/25

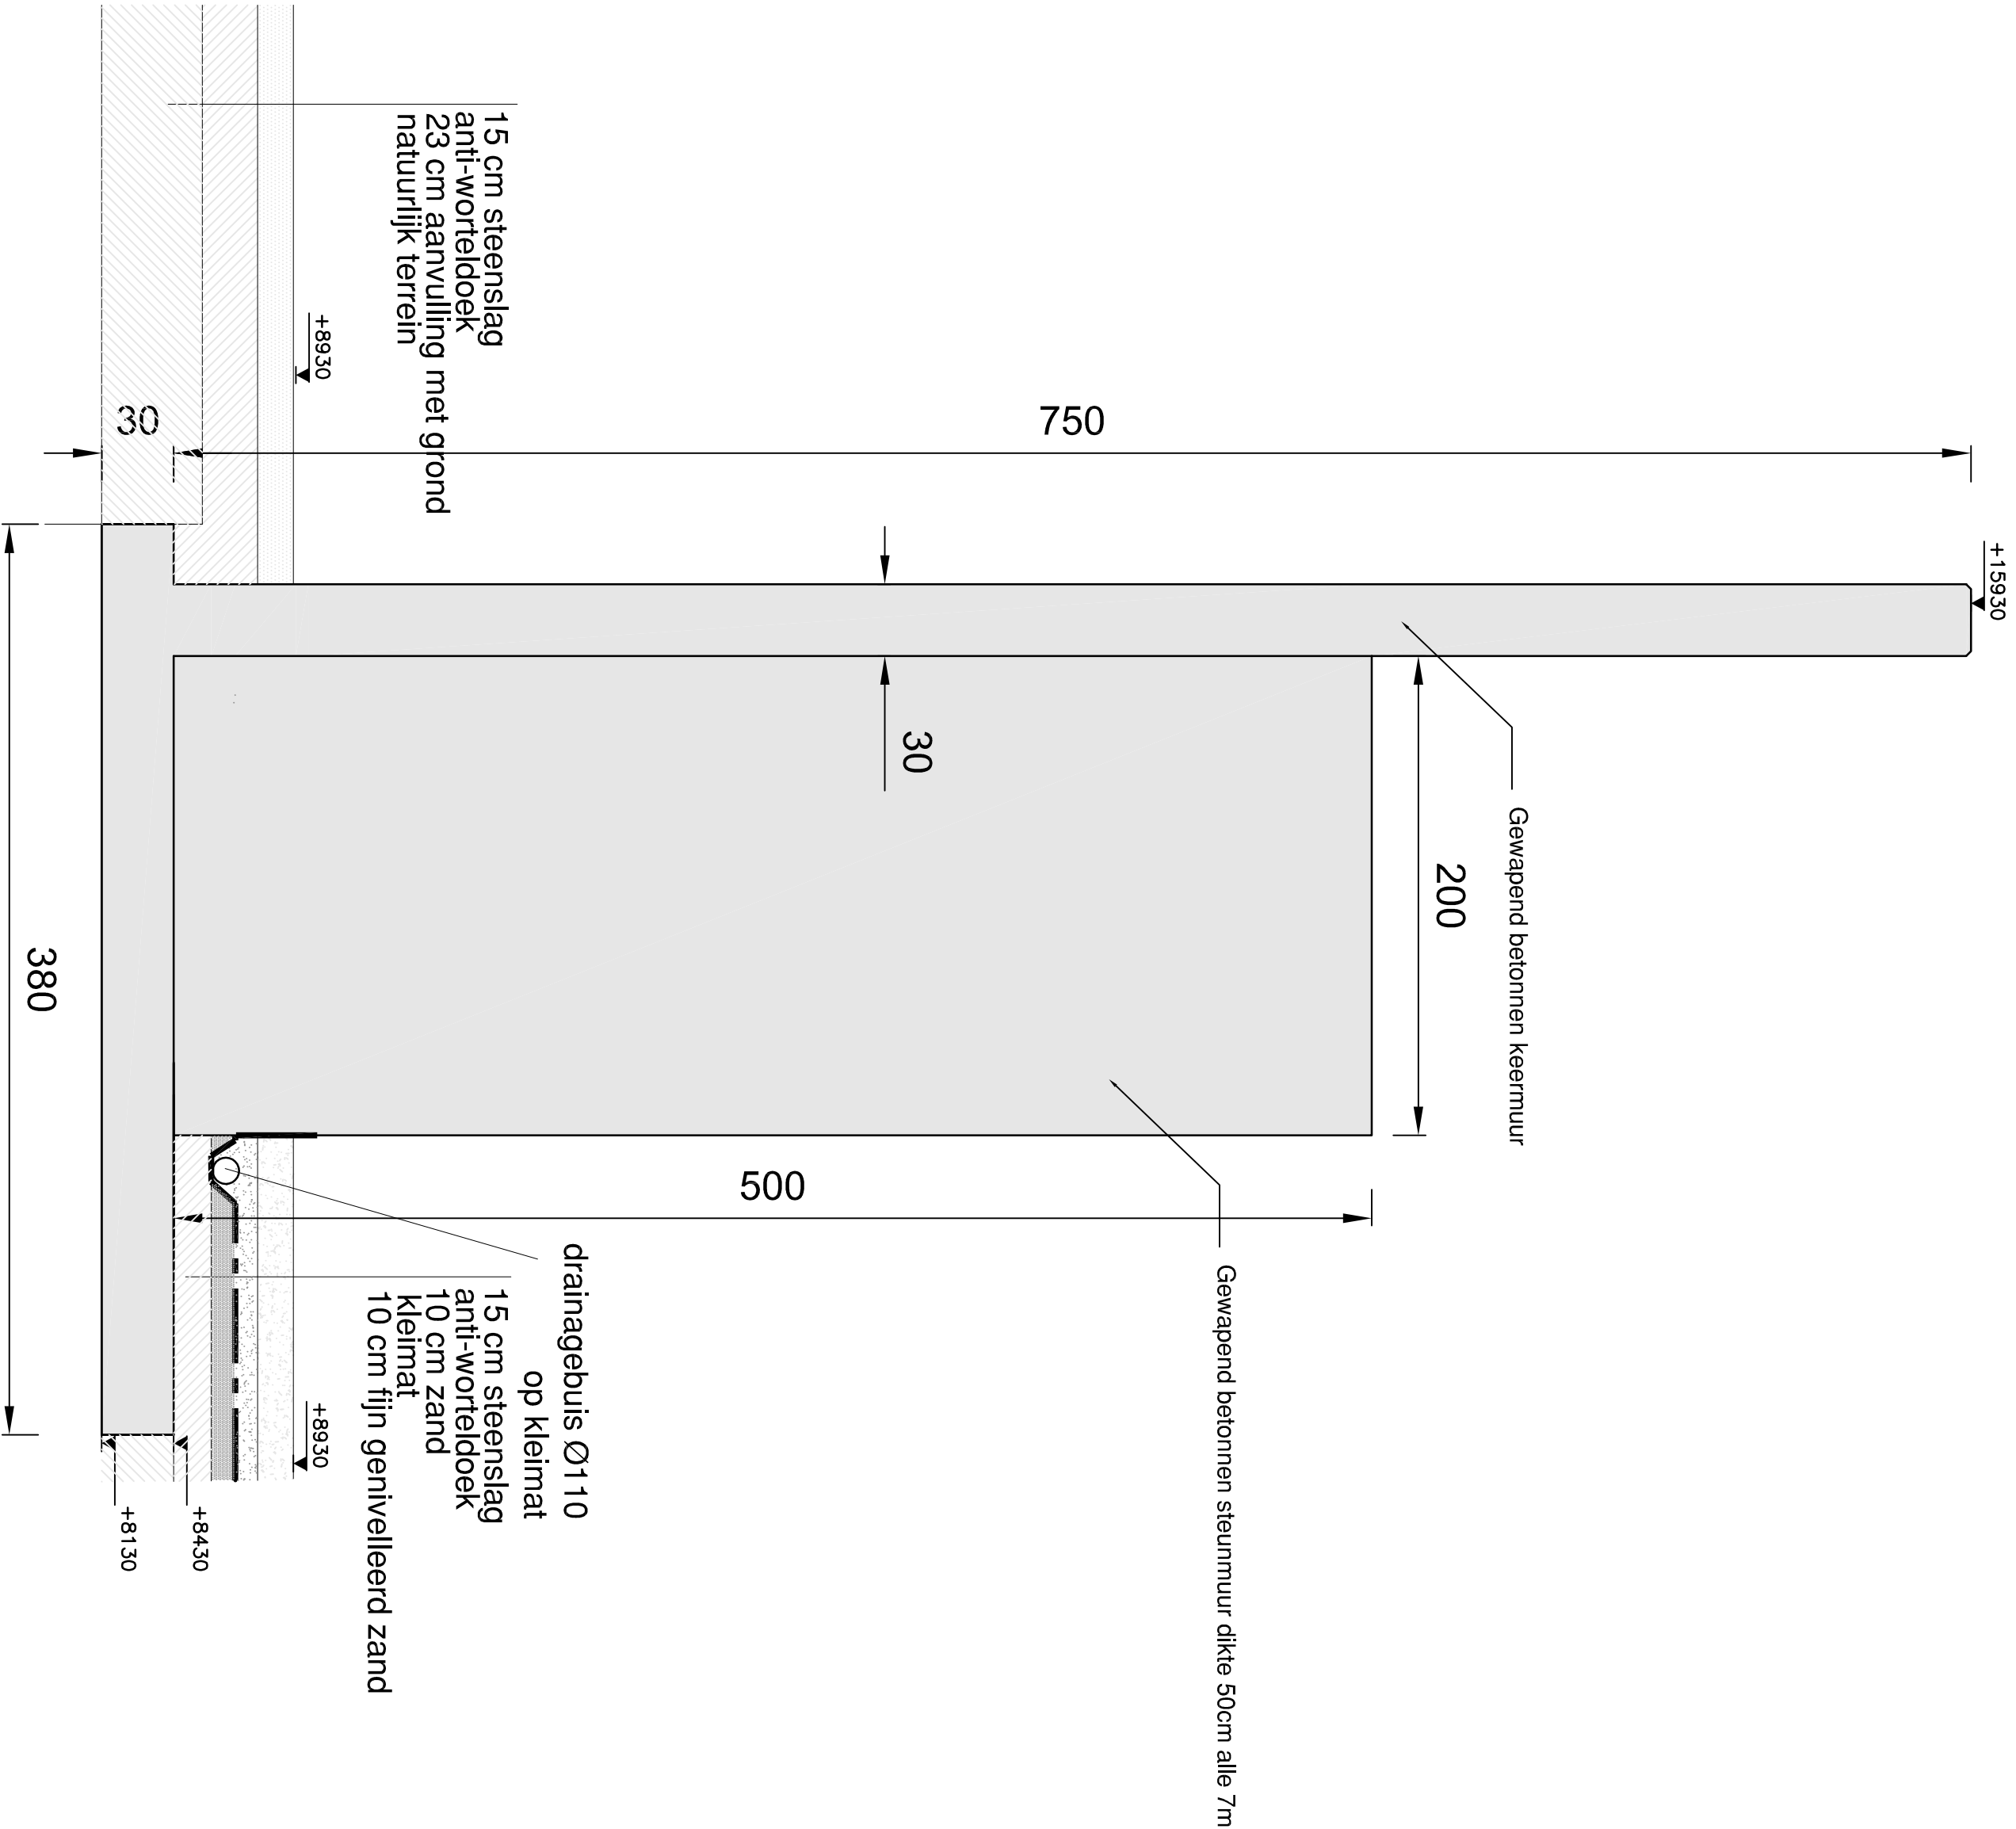


SNEDE KEERWAND & STEUNBEER

SCHAAAL: 1/25

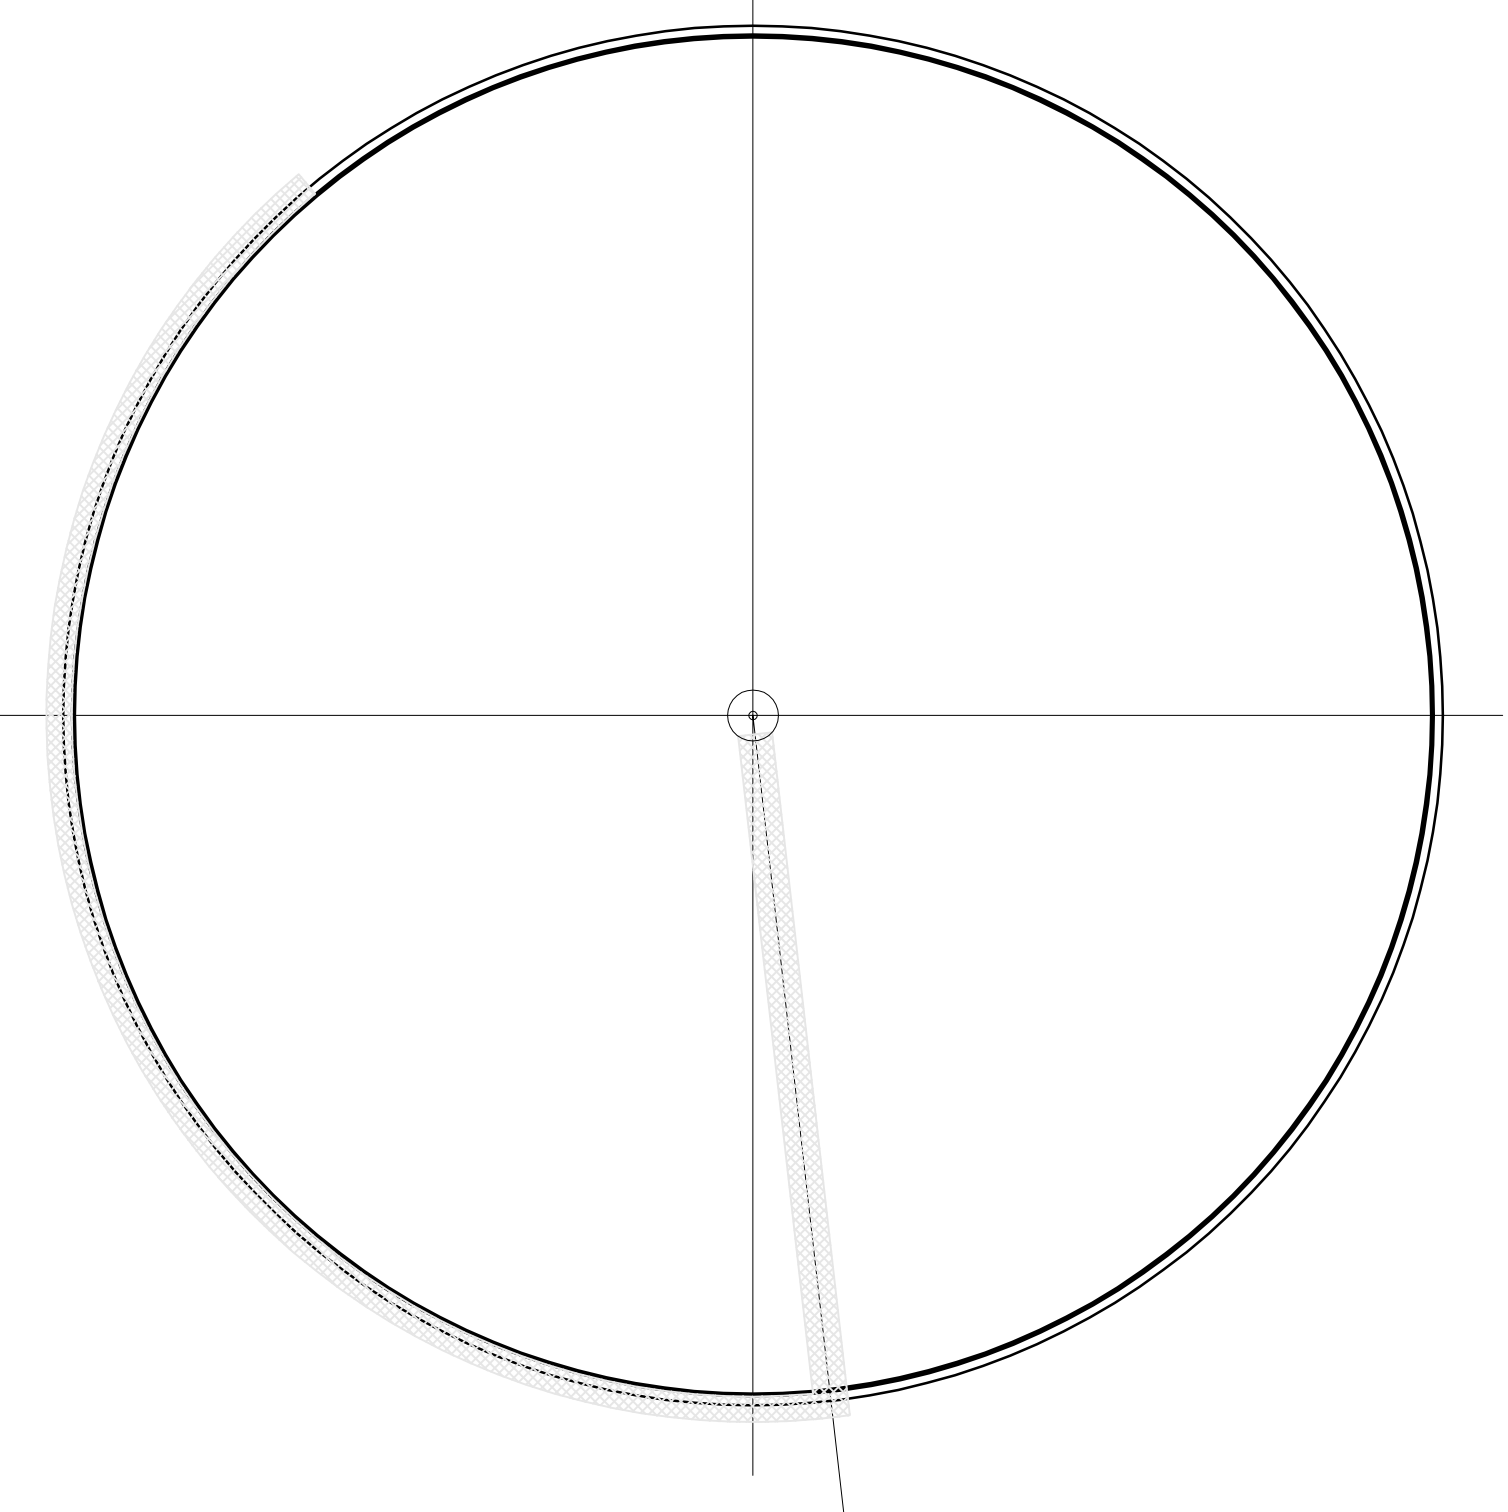


GRONDPLAN TANK

SCHAAL: 1/200

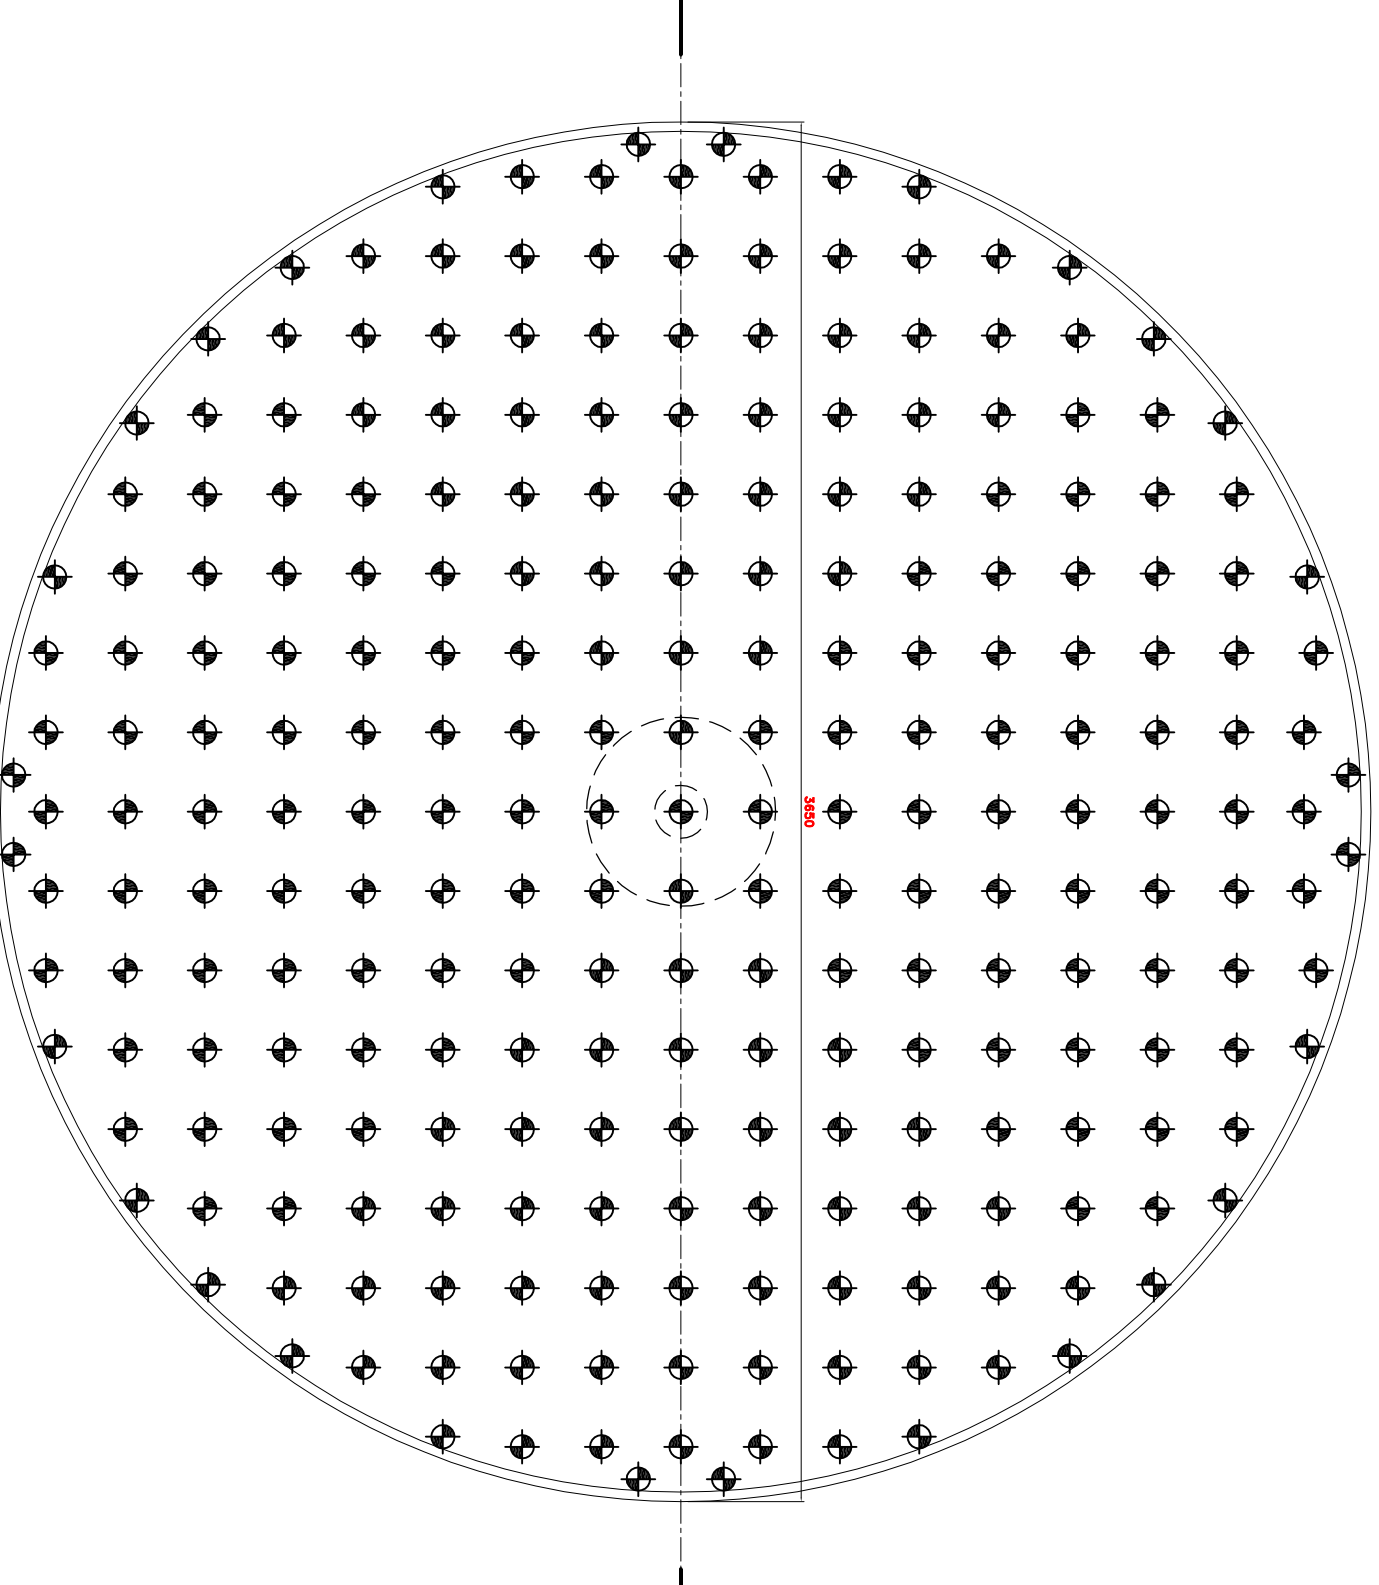


PALENPLAN TANKFUNDING

SCHAAL: 1/200

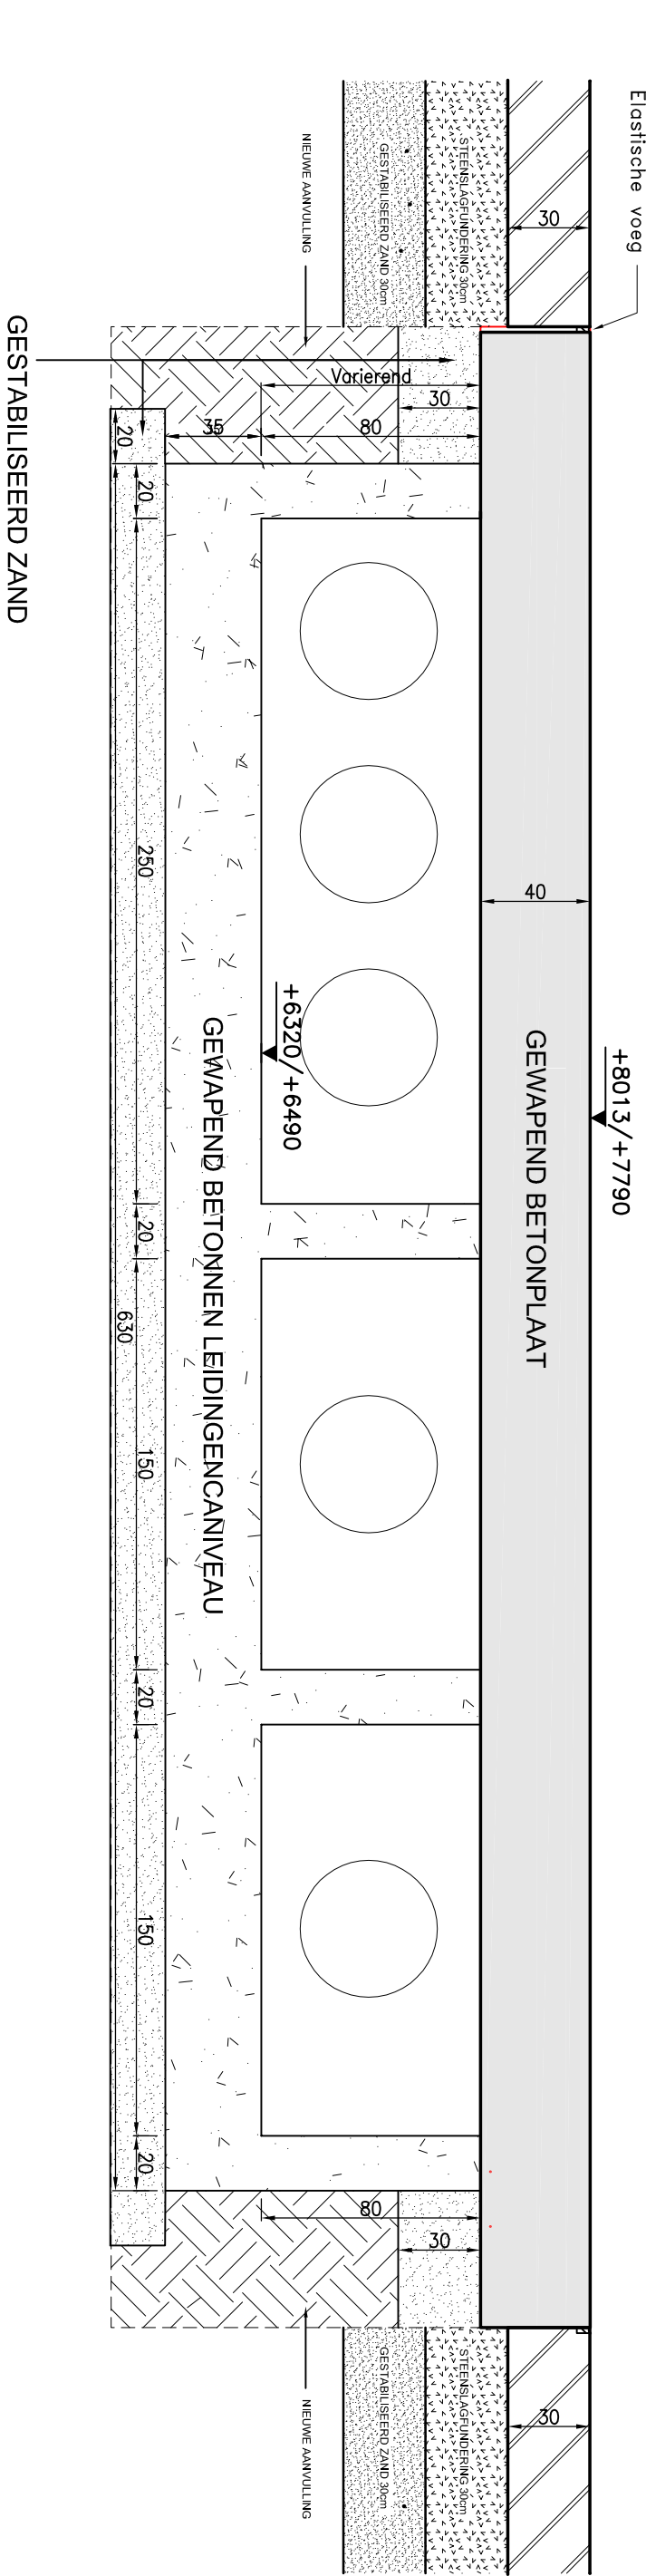


SNEDE CANIVEAU LEIDINGEN VANAF TANKENPARK

SCHAAL: 1/25

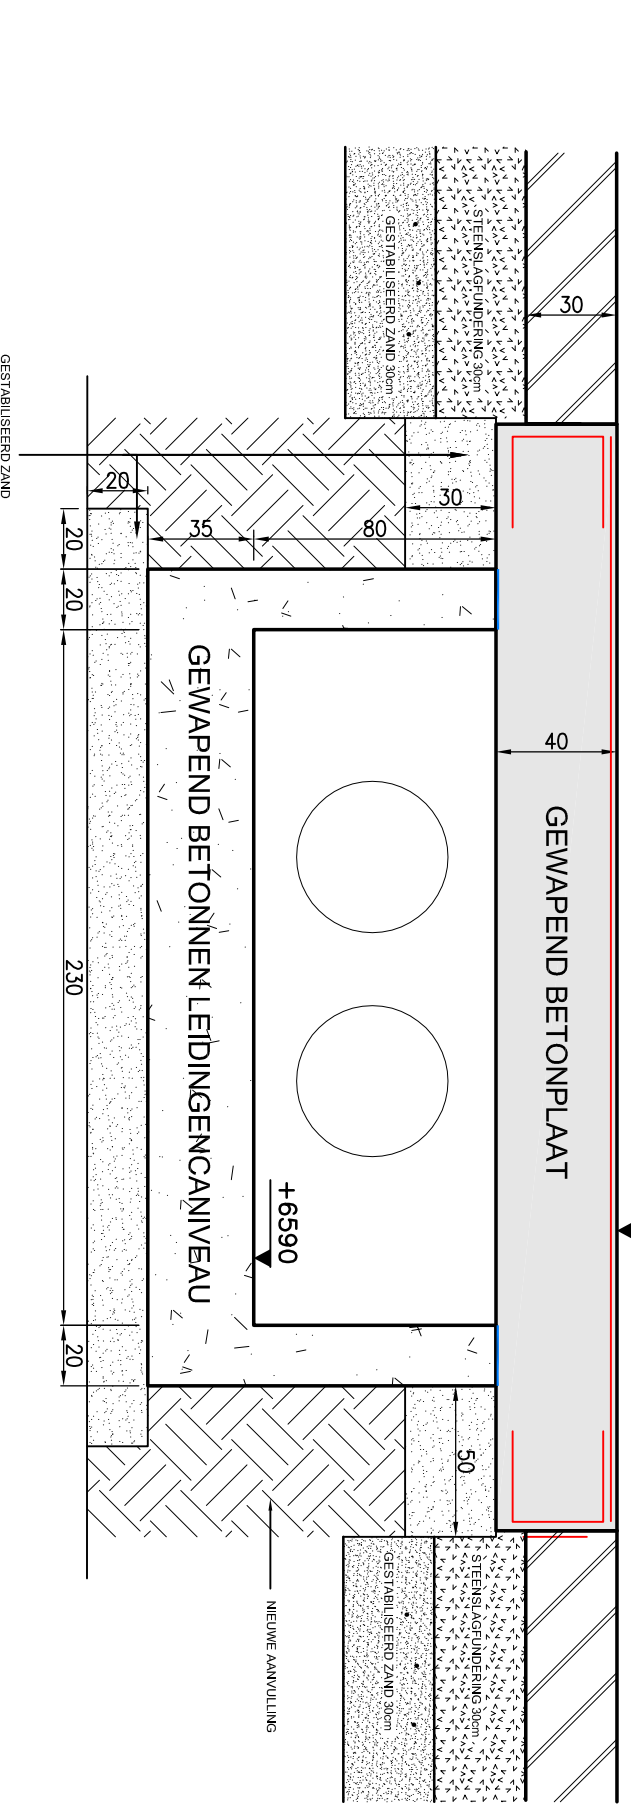


SNEDDE CANIVEAU LEIDINGEN EVENWJDIG MET KADE

SCHAAL: 1/25

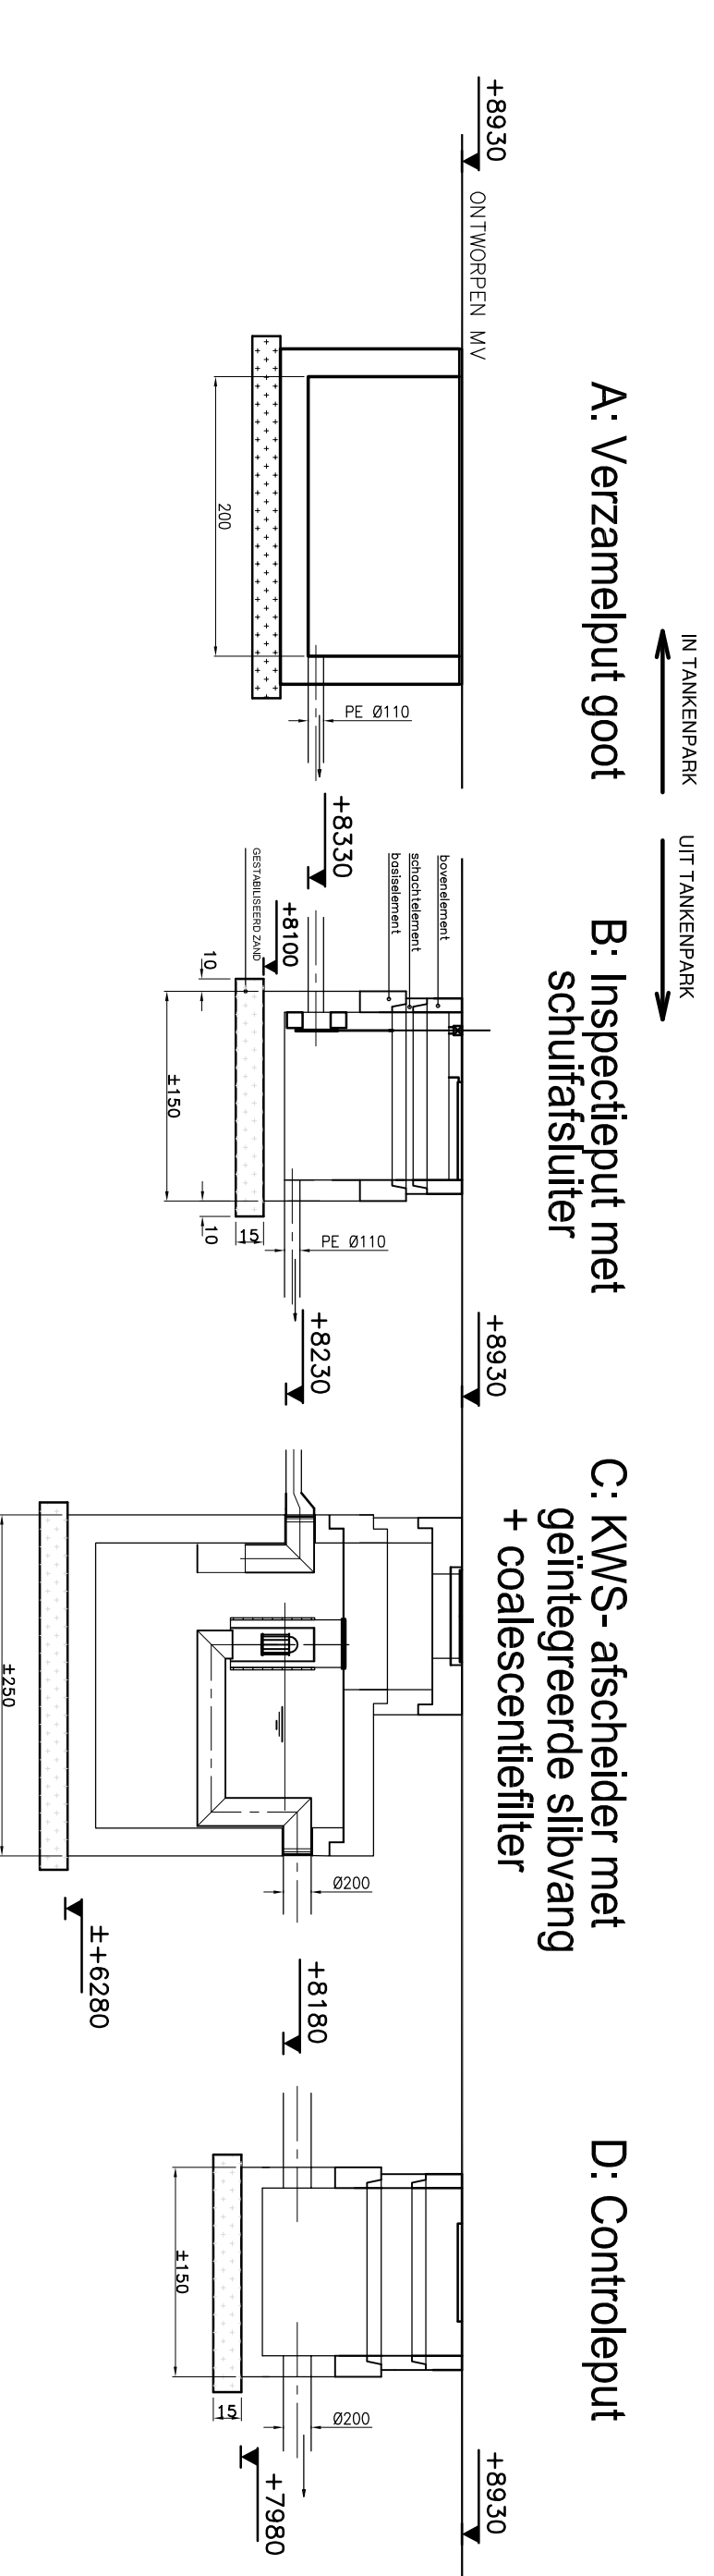

SNEDE THV KWS-AFSCHIEDER

SCHAAAL: 1/50

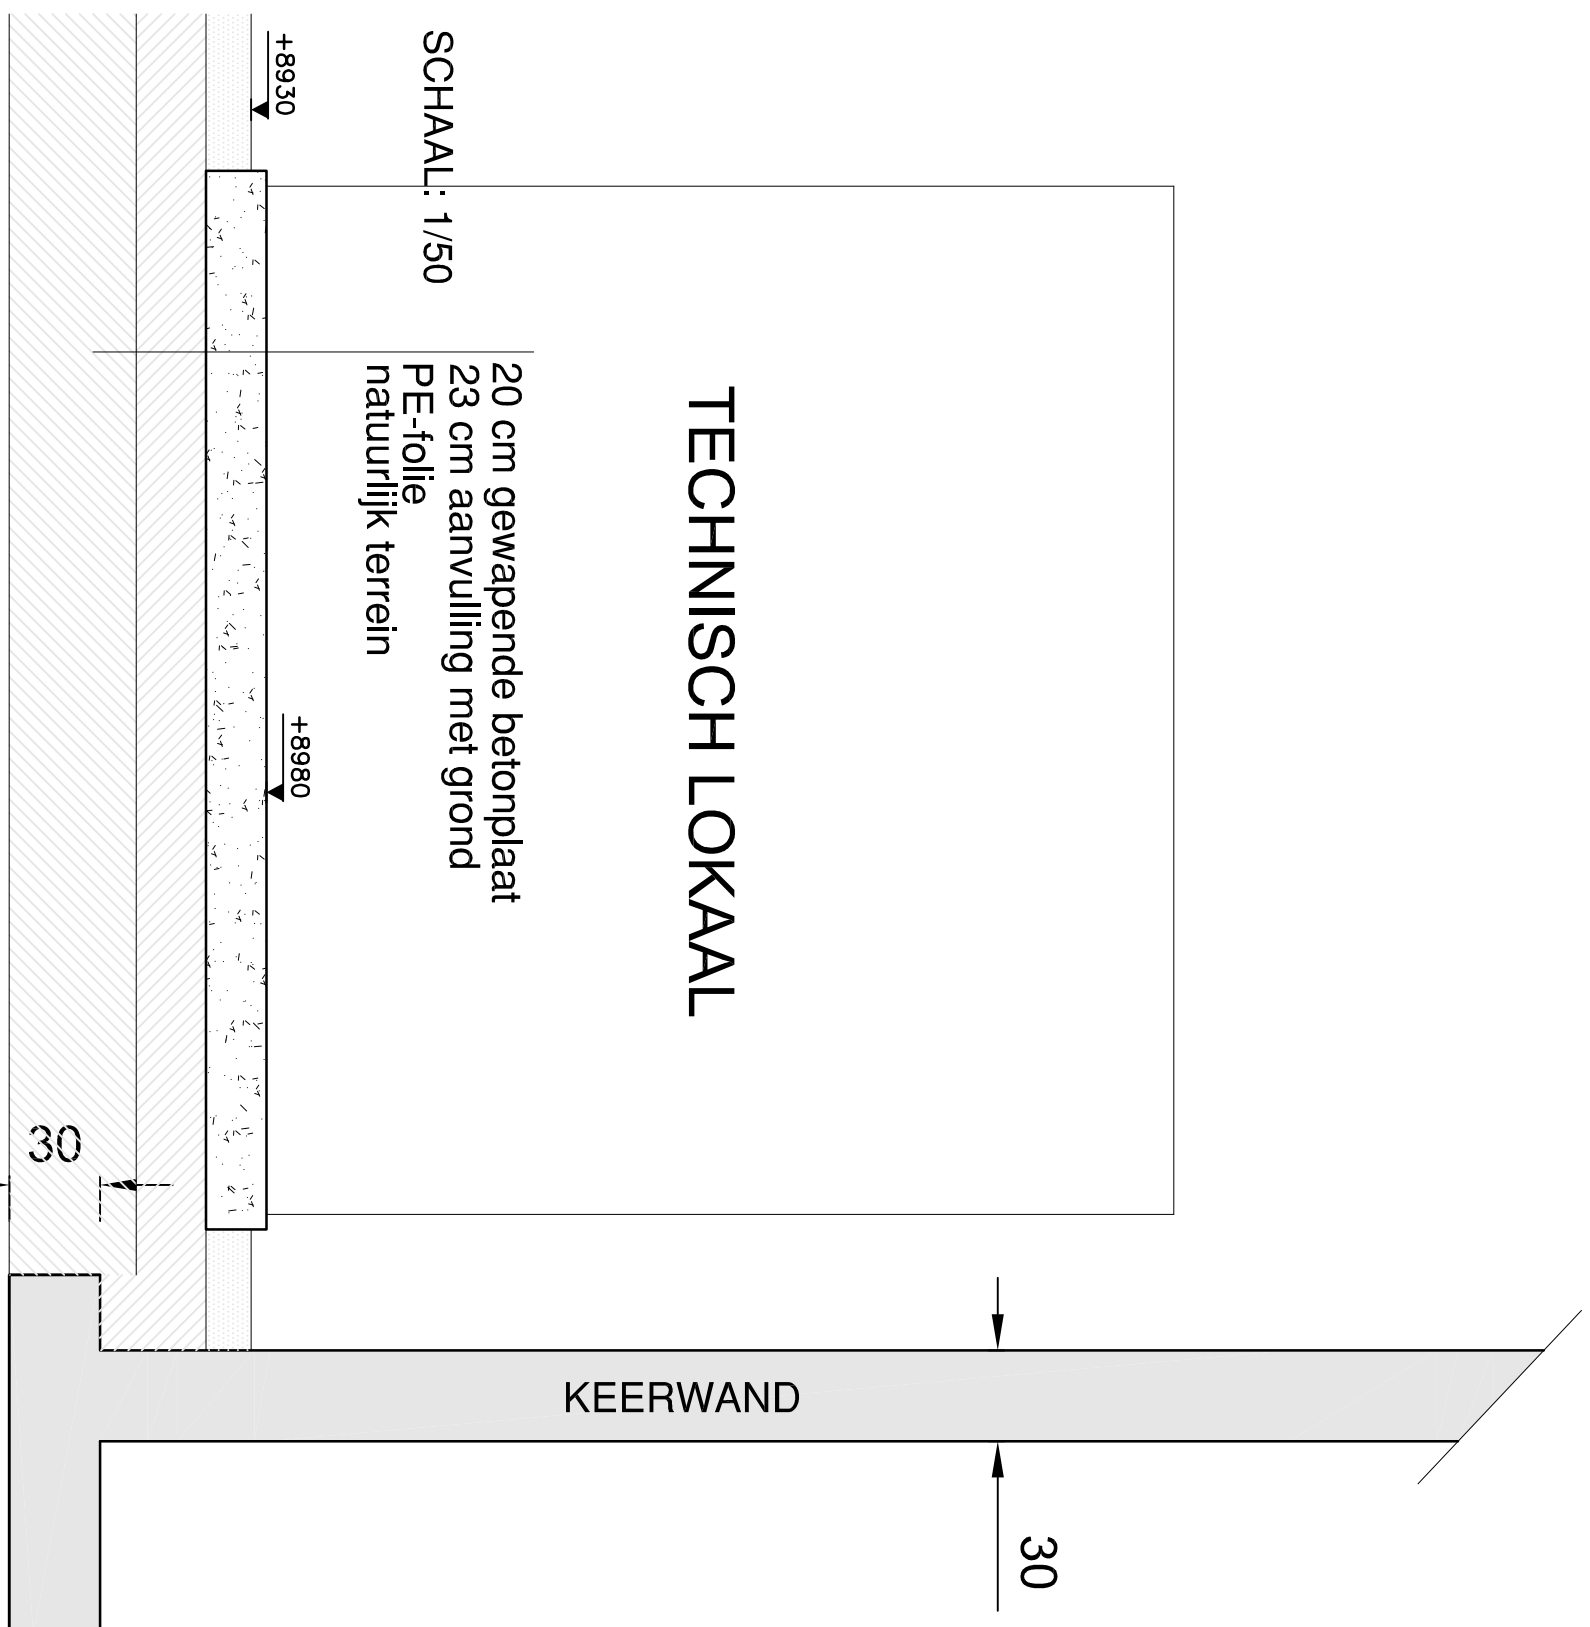


TECHNISCH LOKAAL

SCHAL: 1/50


PRINCIPESNEDE FUNDERING TECHN.LOKAAL & TRANSFOLOKAL

SCHAAAL: 1/25

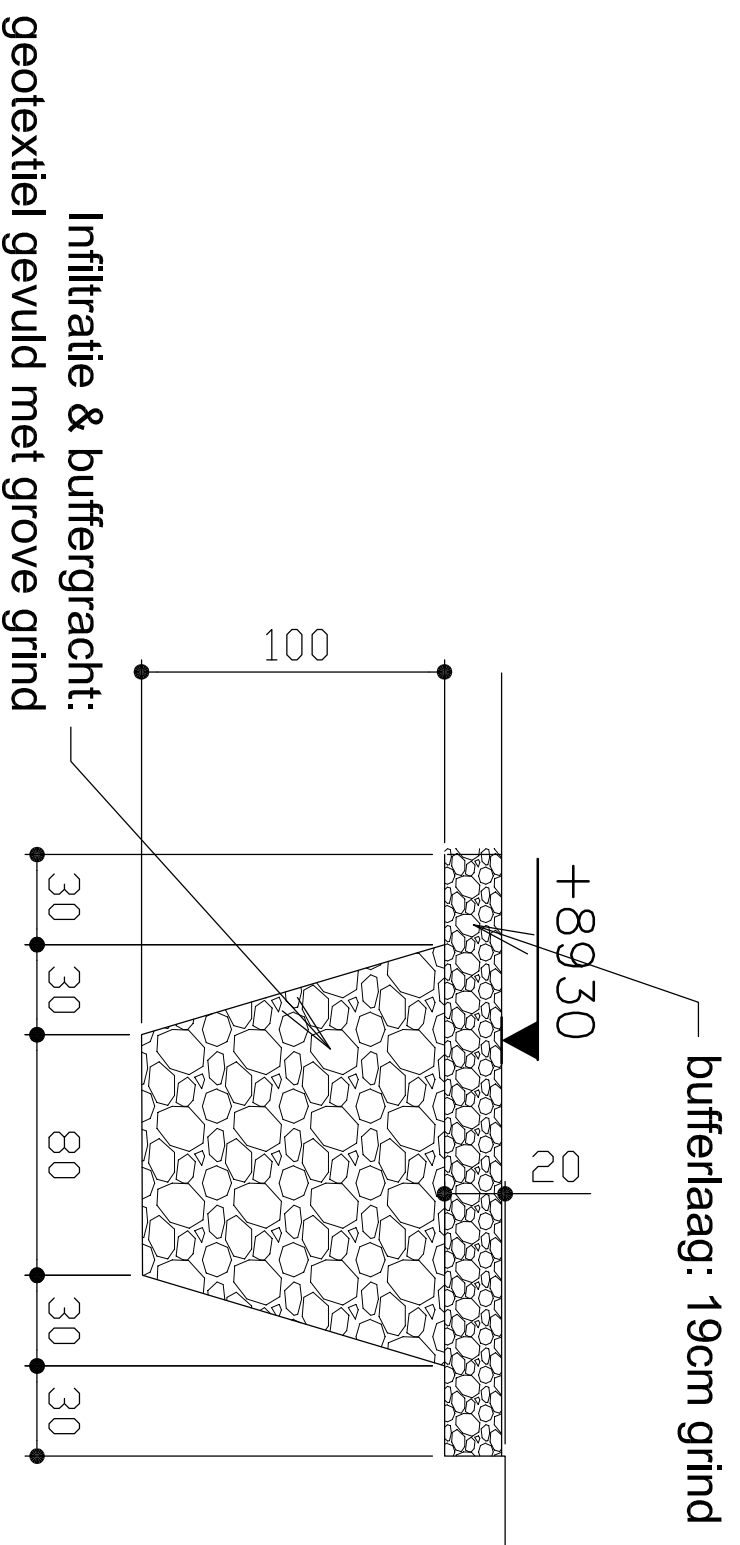

PRINCIPESNEDE INFILTRATIEGRACHT

SCHAAAL: 1/25

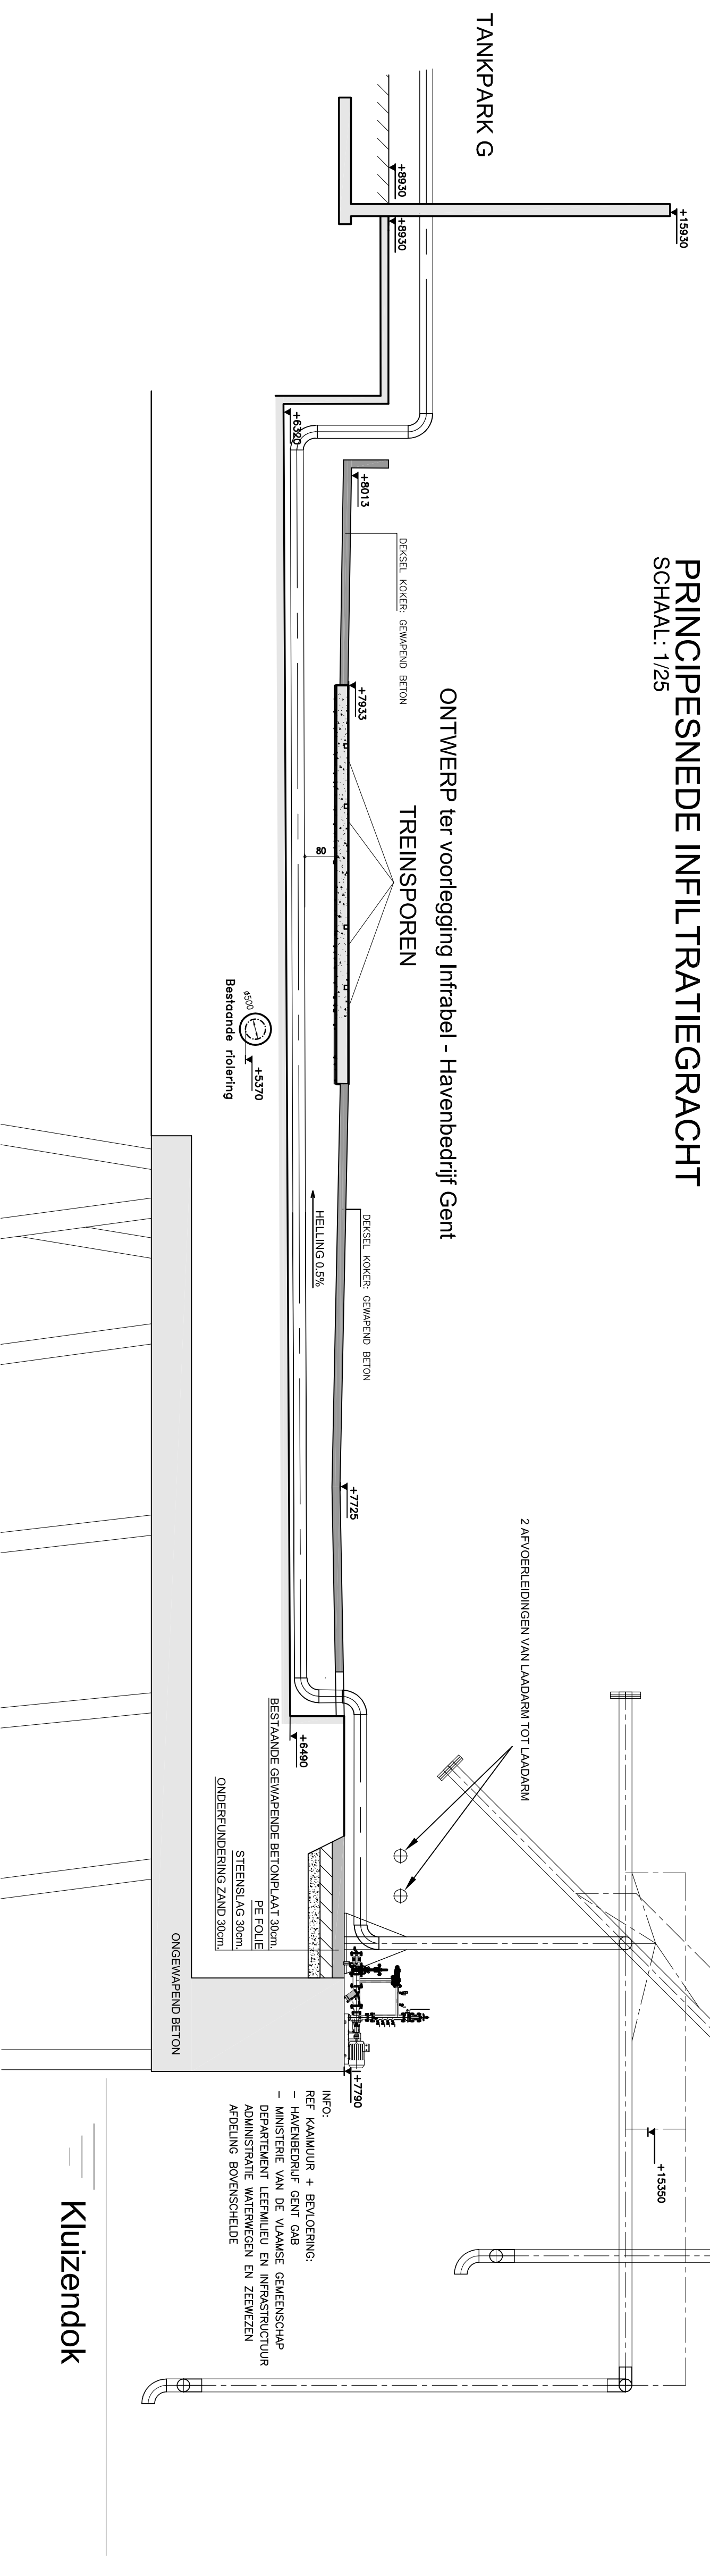

DETAIL ONDERGRONDSE KOKER: DOORVOERKANAAAL VOOR PIPING

SCHAAAL: 1/100